
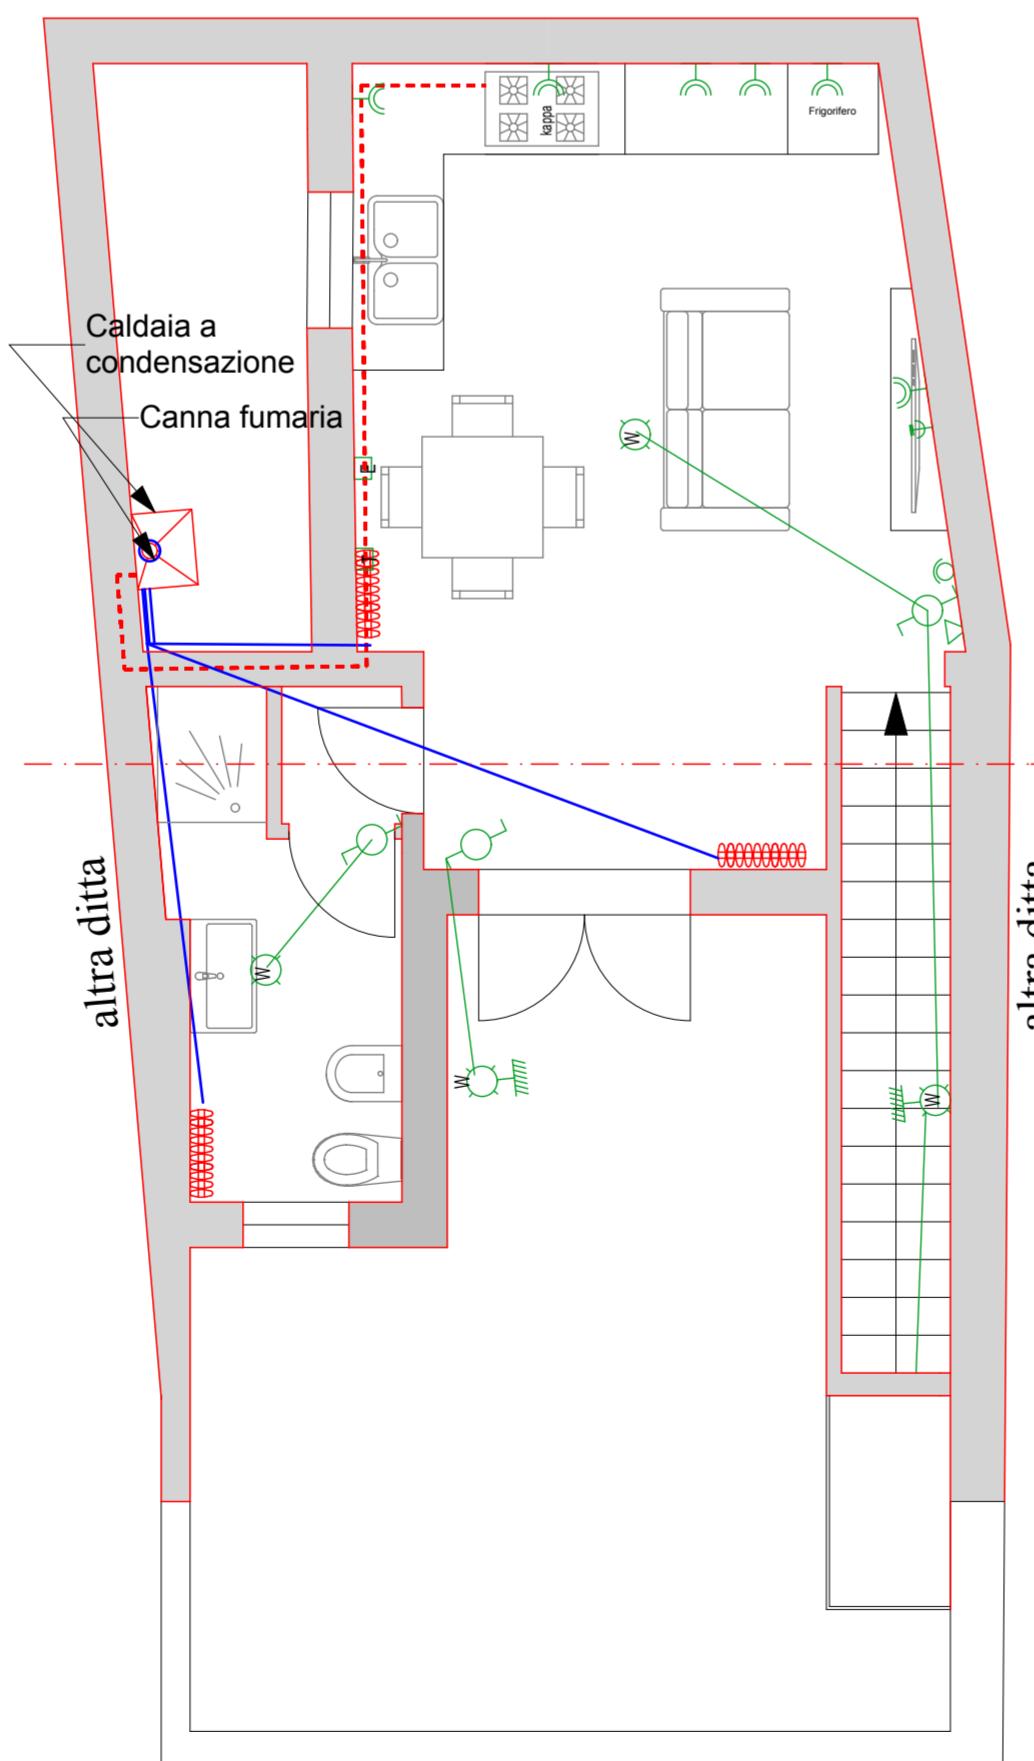


LEGENDA	
	deviatore
	contatore generale
	luce emergenza
	termostato
	lampada a soffitto
	lampada a parete
	commutatore(int.a 2 vie)
	presa di corrente 10A
	presa di corrente 15A
	ronzatore
	presa televisione
	citofono a parete
	termosifone
	caldaia
	tubazione riscaldamento
	tubazione metano
	Misuratore metano
	Canna Fumaria

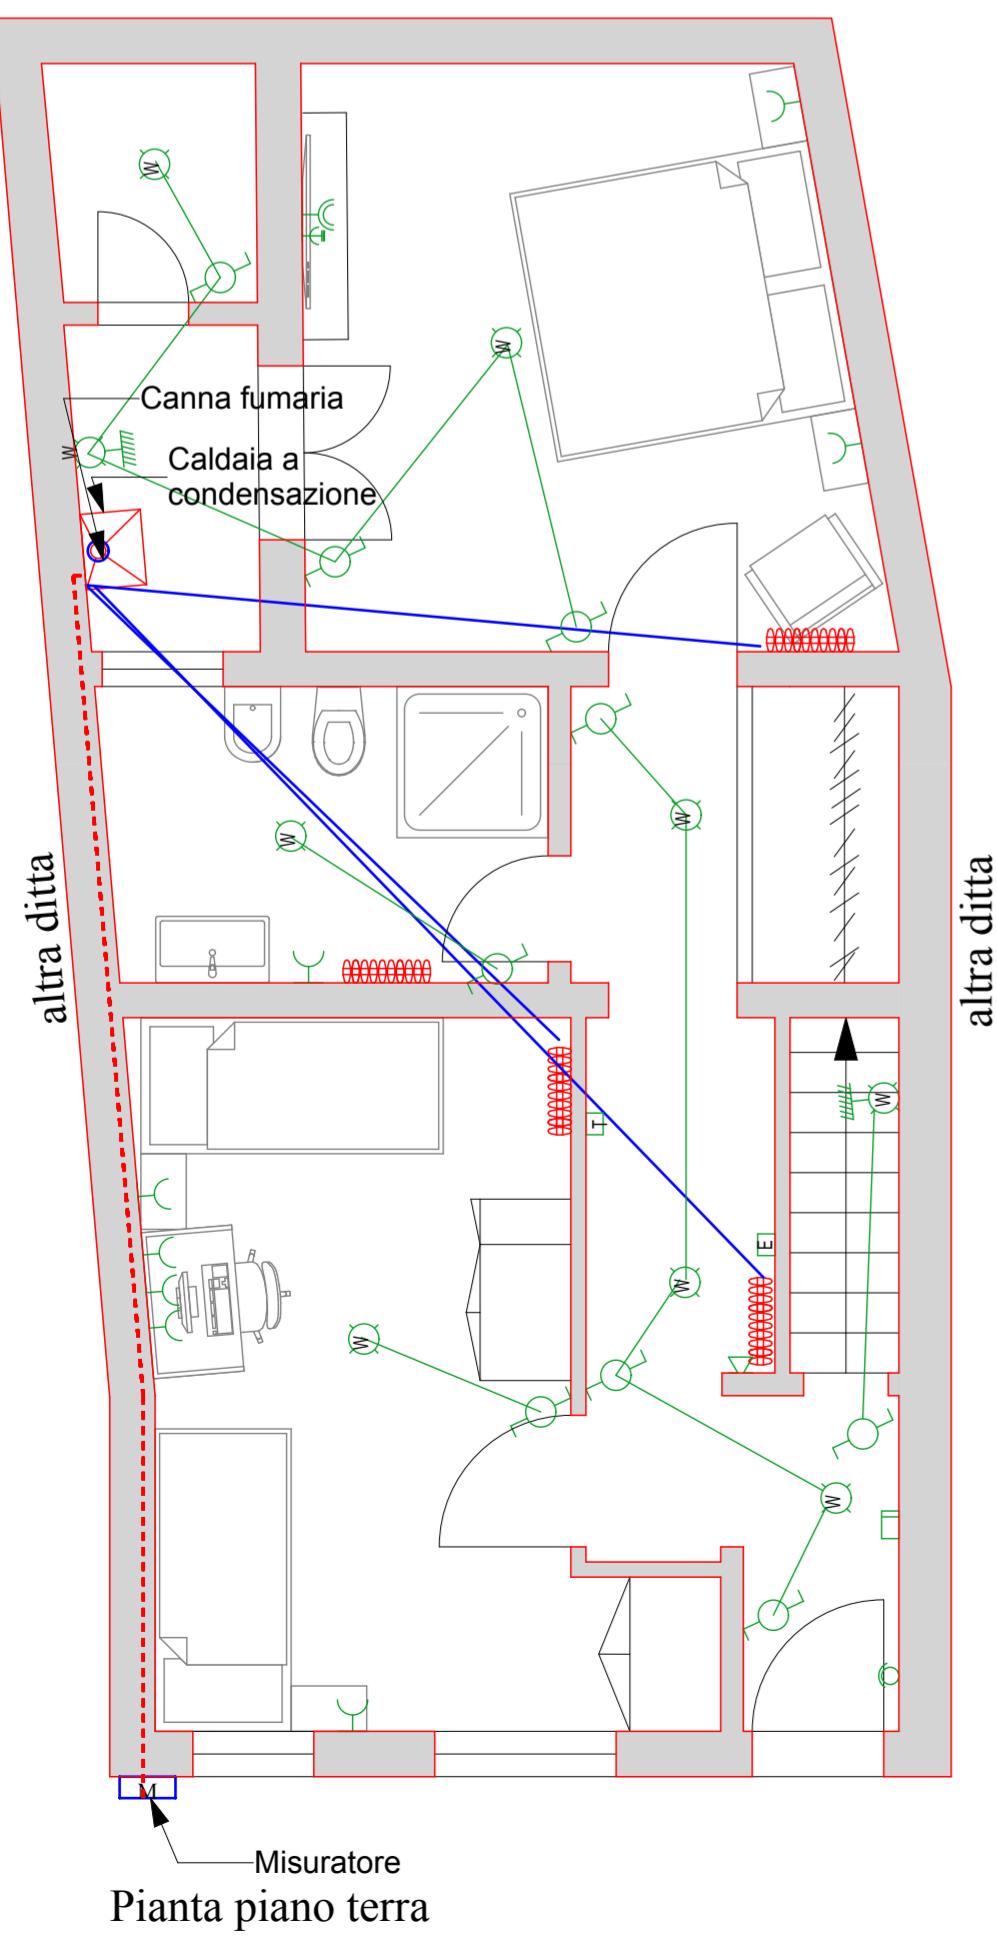

## COMUNE DI RAGUSA PROVINCIA DI RAGUSA

OGGETTO:

INTERVENTI DI RECUPERO ALLOGGI DI PROPRIETÀ COMUNALE PER INCREMENTARE LA DISPONIBILITÀ DI ALLOGGI SOCIALI.  
1° LOTTO (ALLOGGI UBICATI A RAGUSA OVEST). IMPORTO € 480.000,00  
Id: 5.194.5 - Tipologia T1 ---- Georeferenziazione: 36.927306, 14.731623

### PROGETTO DEFINITIVO

UBICAZIONE:  
Ragusa - Via San Francesco, 28



Scala: 1:50  
TAV 38

### STATO DI PROGETTO SCHEMA DEGLI IMPIANTI

### PIANTE - PROSPETTO - SEZIONI

COMUNE DI RAGUSA  
SETTORE IV  
DIRIGENTE  
Dott. Ing. Ignazio Alberghina

COMUNE DI RAGUSA  
SETTORE IV  
RUP  
Dott. Ing. Vincenzo Bonomo

COMUNE DI RAGUSA  
SETTORE IV  
Progetto definitivo, dell'importo di € 480.000,00 verificato ai sensi e per gli effetti dell'art. 26 comma 6d D.Lgs. 50/2016

Si approva in linea tecnica ai sensi dell'art. 5 comma 3 della L.R. 12/2011 il progetto definitivo per l'importo complessivo di € 480.000,00

IL VERIFICATORE  
Dott. Ing. Vincenzo Bonomo

IL RUP  
Dott. Ing. Vincenzo Bonomo