



STRALCIO AEROFOTOGRAMMETRICO_SCALA 1:1000

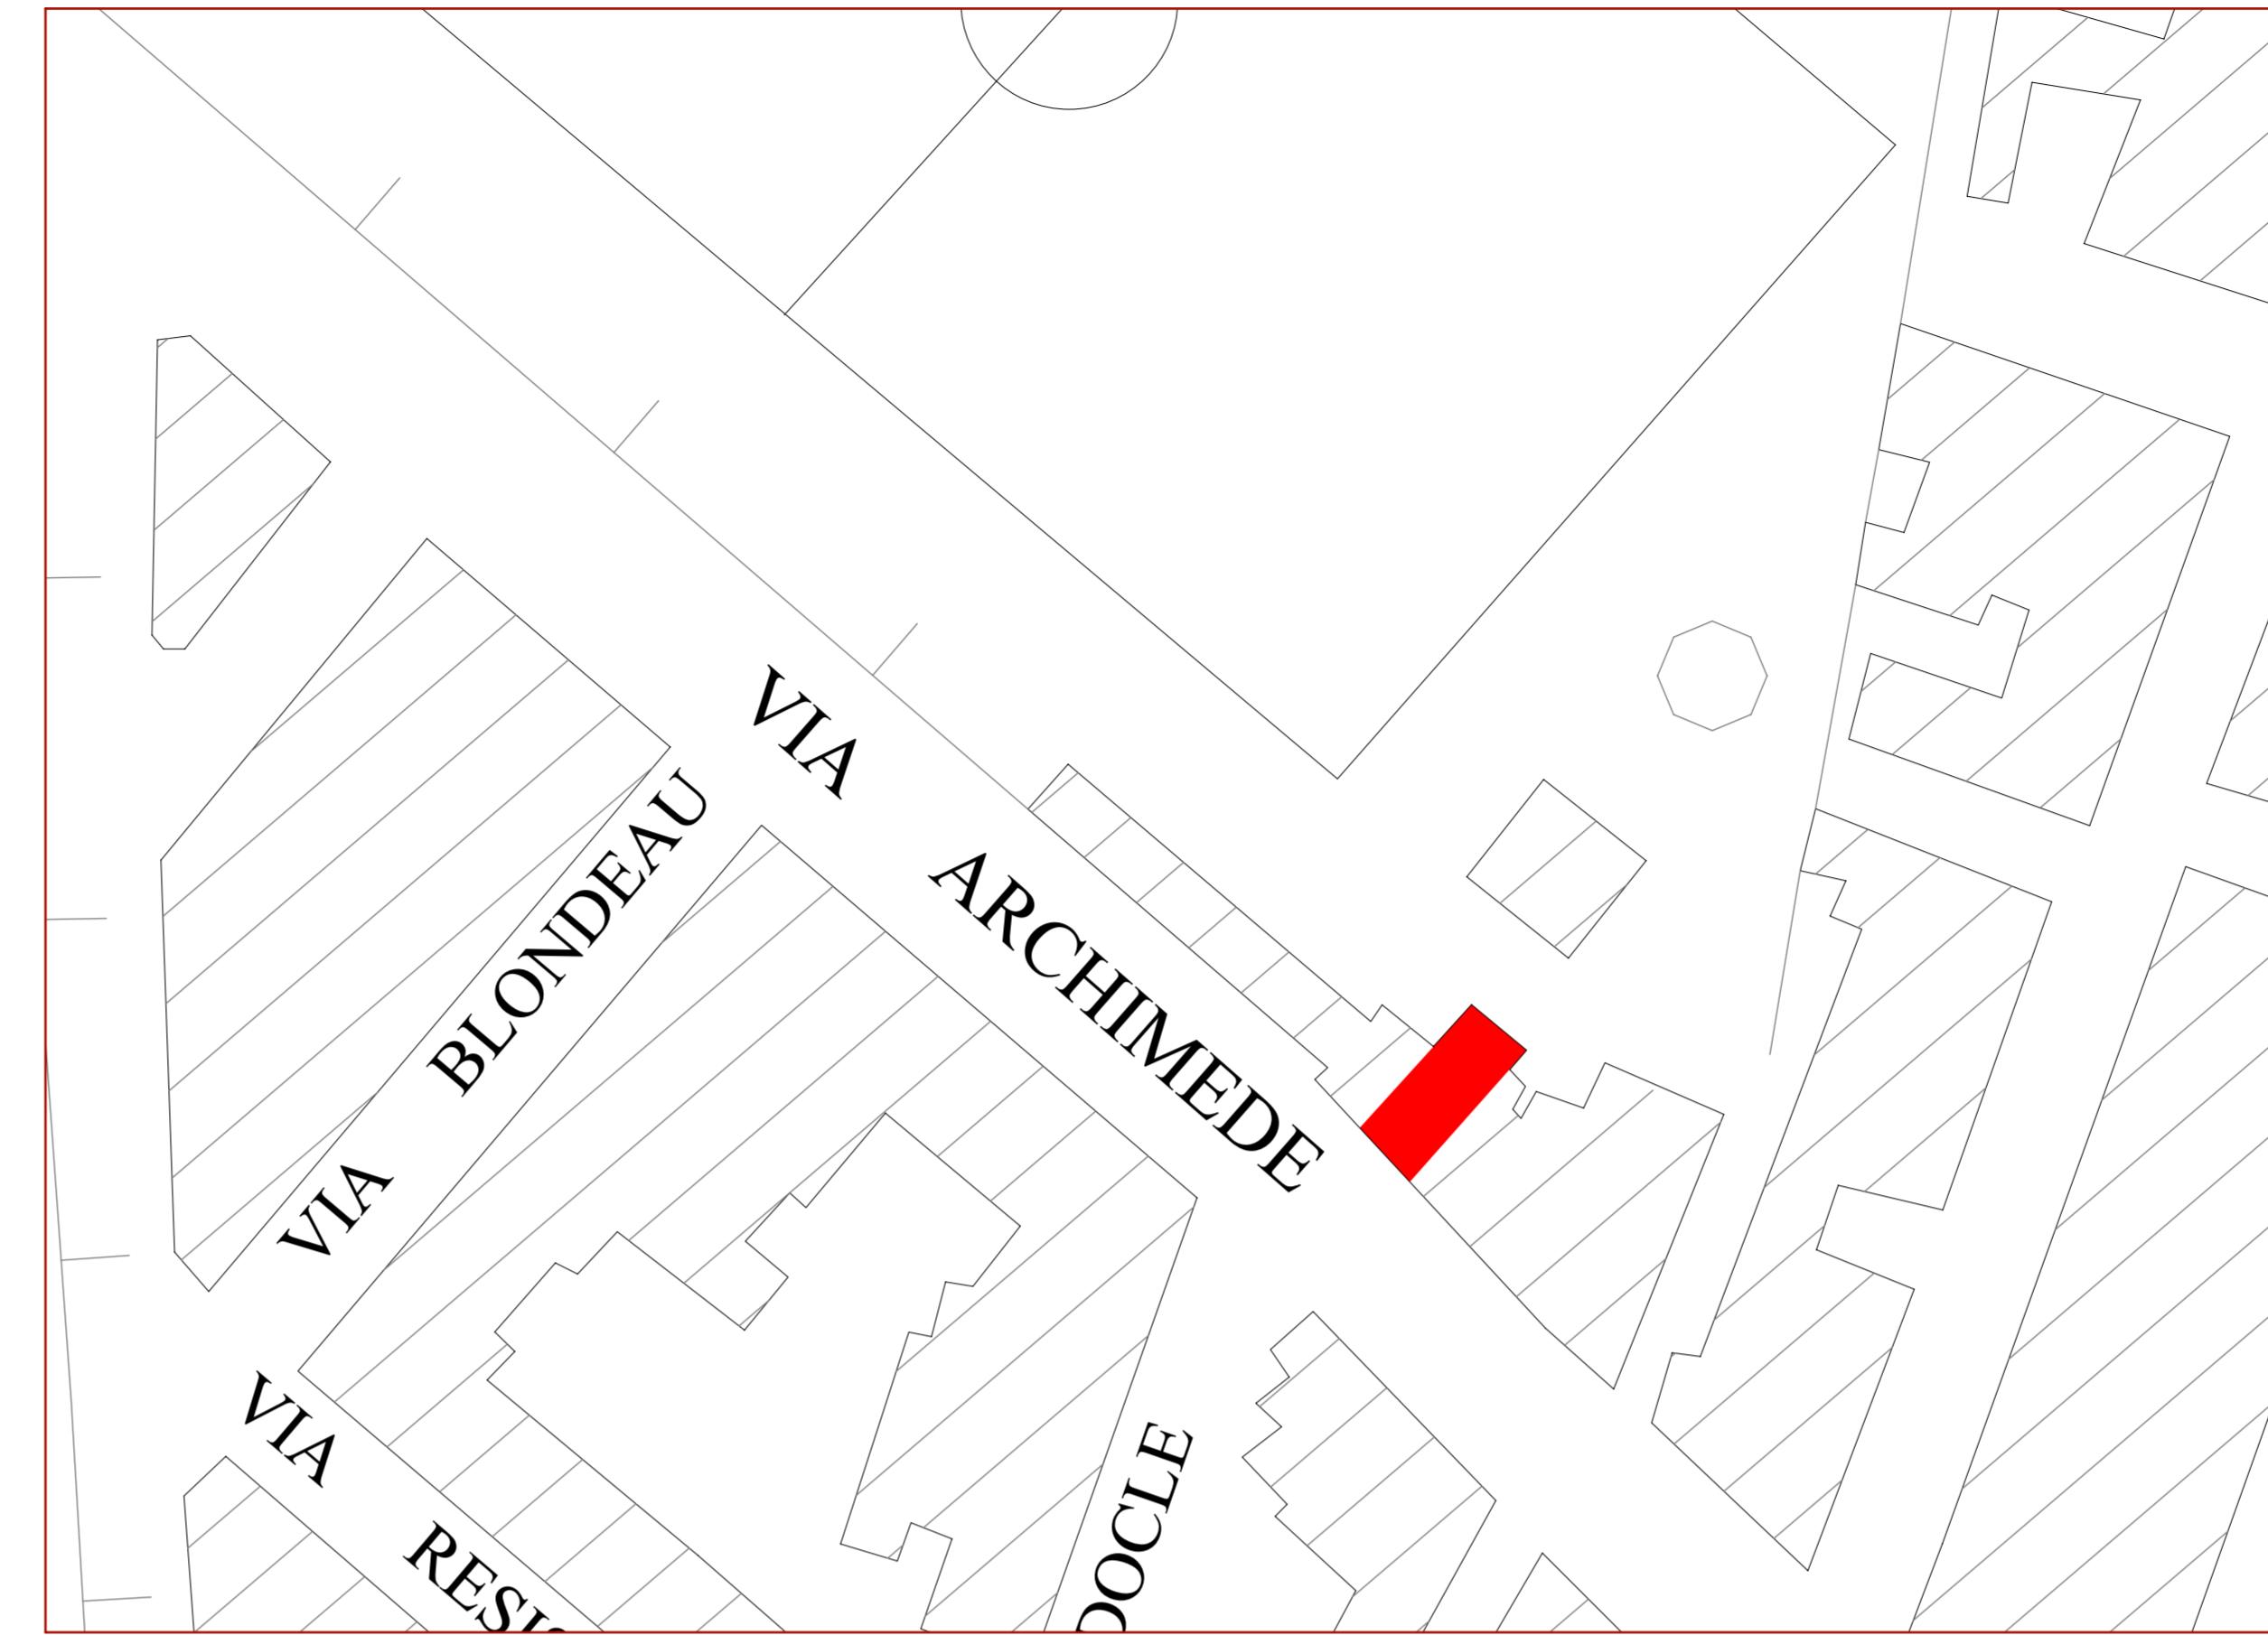

STRALCIO AEROFOTOGRAMMETRICO_SCALA 1:500

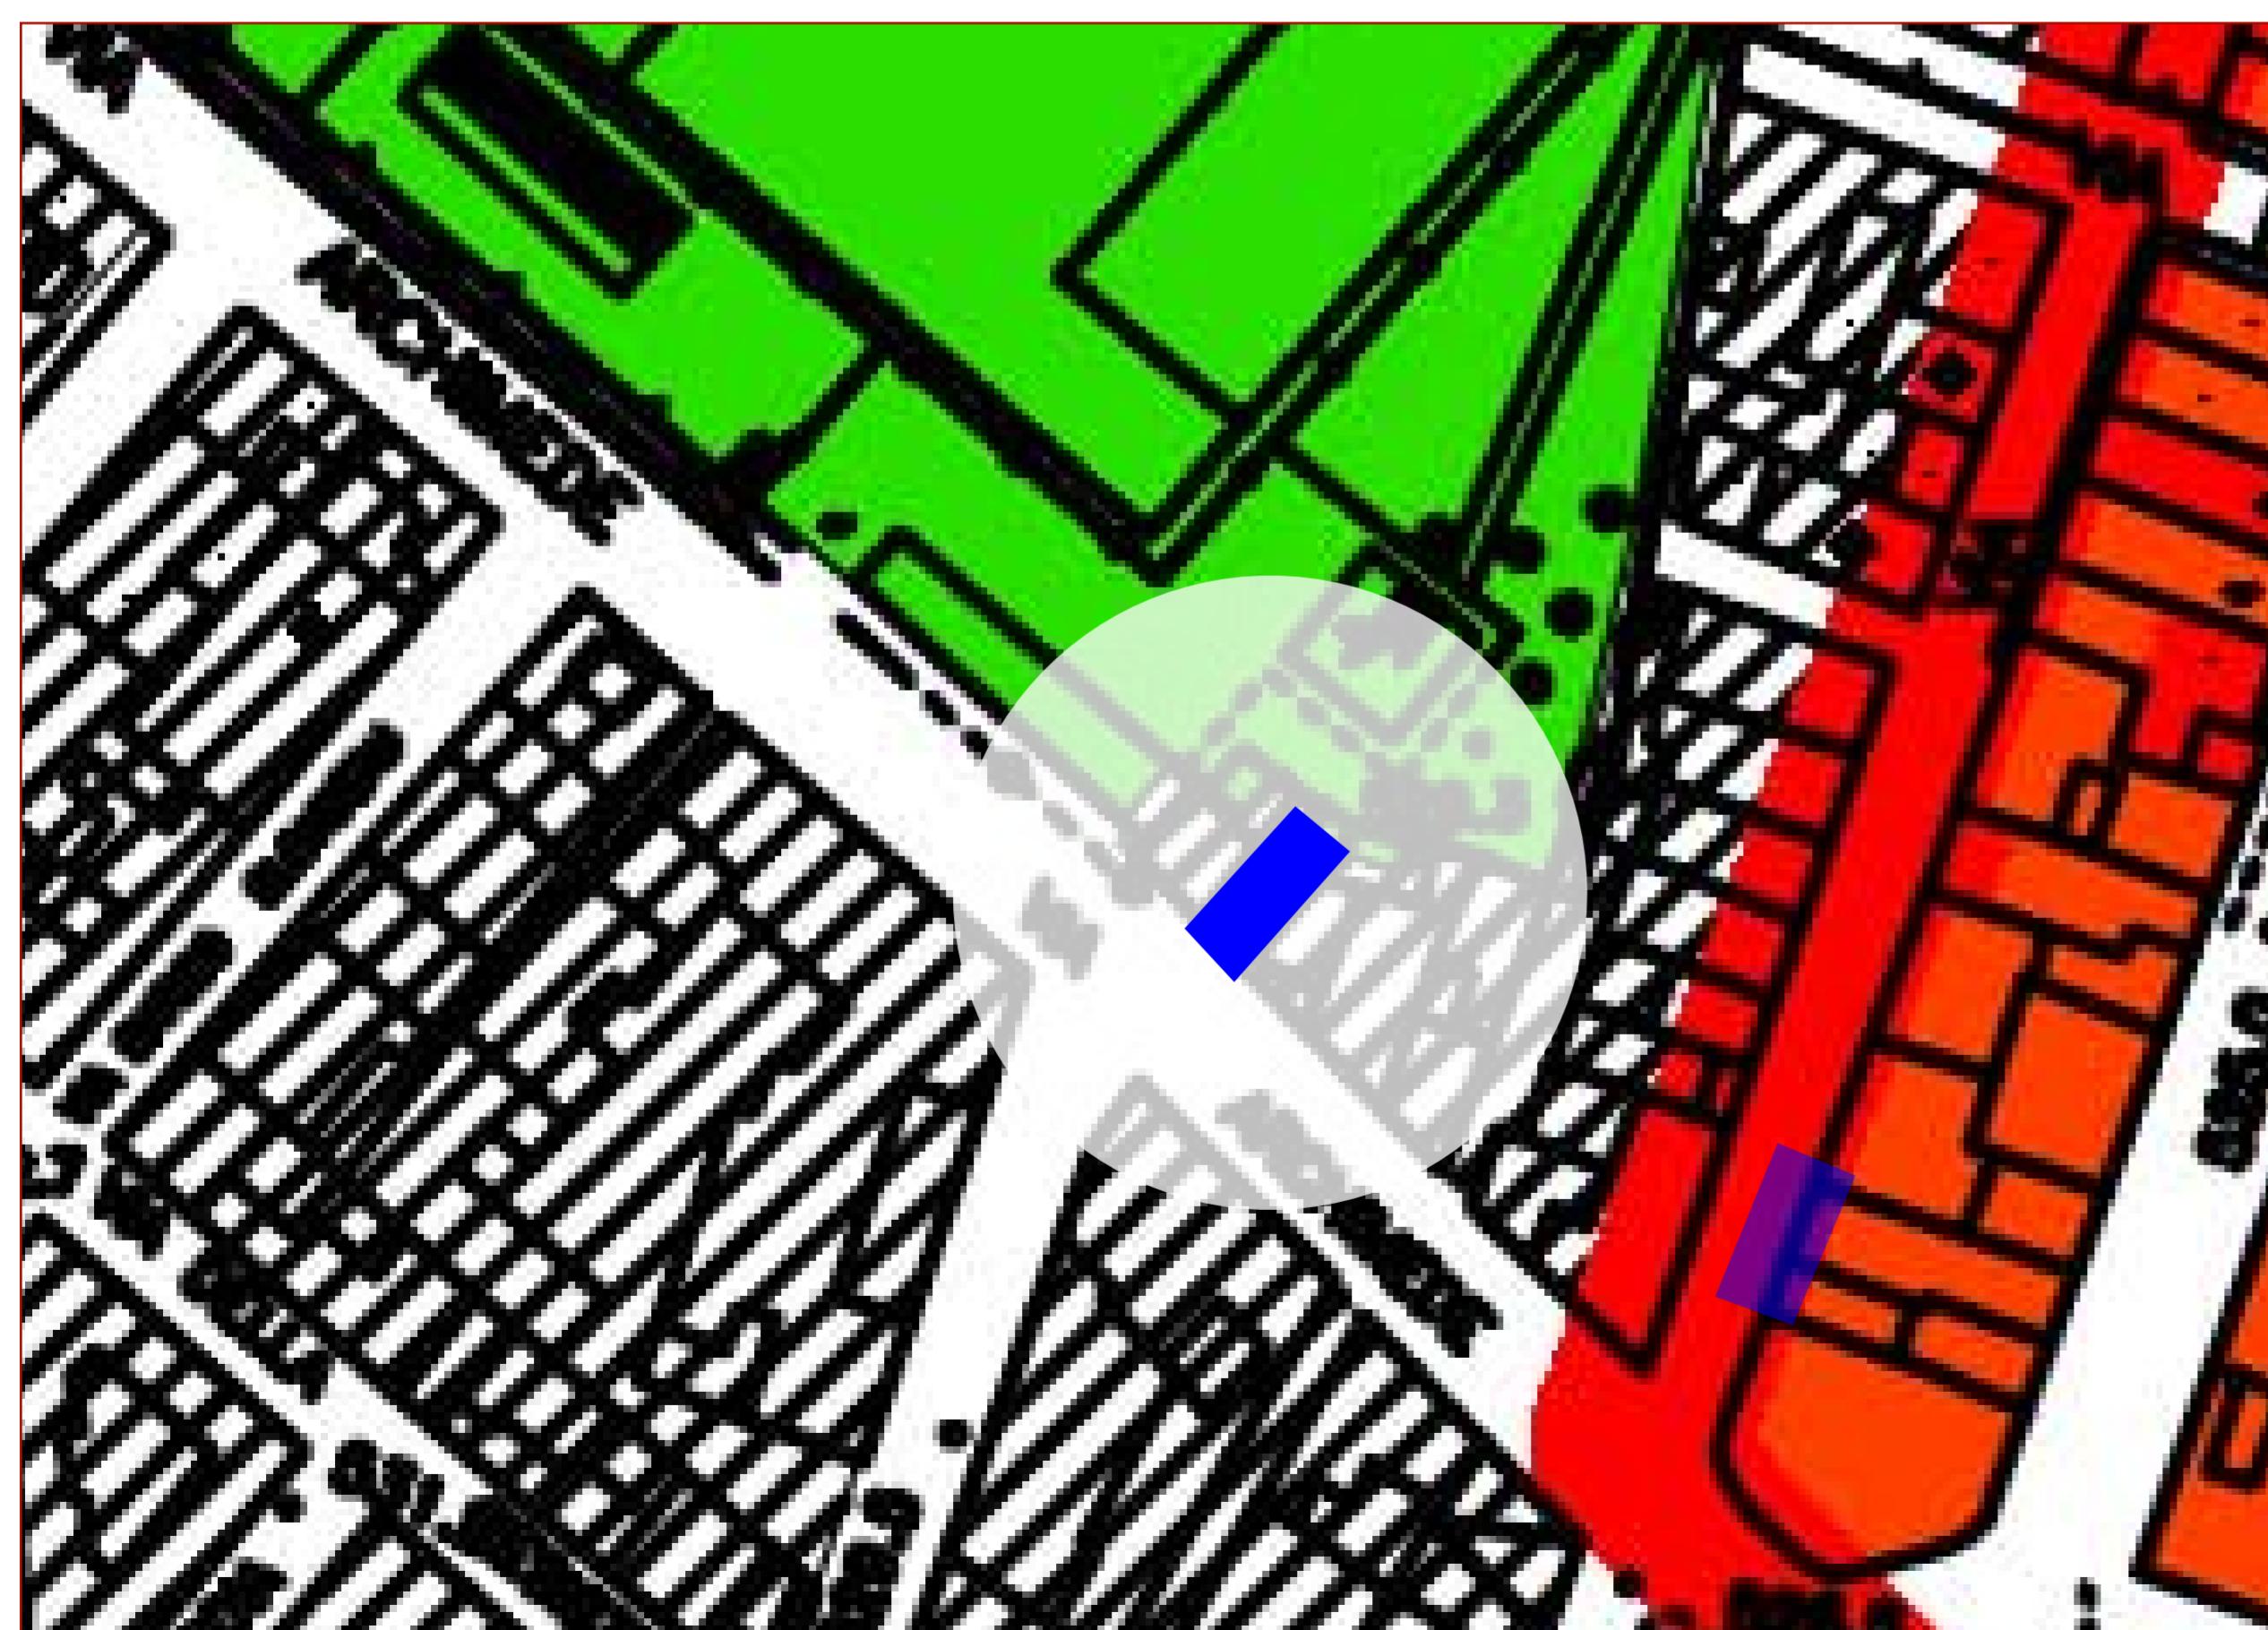

STRALCIO PRG_SCALA 1:500



VISTA AEREA_SCALA 1:500

COMUNE DI RAGUSA PROVINCIA DI RAGUSA	
OGGETTO: INTERVENTI DI RECUPERO ALLOGGI DI PROPRIETÀ COMUNALE PER INCREMENTARE LA DISPONIBILITÀ DI ALLOGGI SOCIALI. 1° LOTTO (ALLOGGI UBICATI A RAGUSA OVEST). IMPORTO € 480.000,00 Georeferenziazione: 36.926456, 14.722185	
PROGETTO DEFINITIVO	UBICAZIONE: Ragusa - Via Archimede, 69
<small>PROGETTO DEFINITIVO Dott. Arch. Ignazio Alberghina</small> <small>Scala: Indicata</small>	
TAV 41	
STATO DI FATTO	
AZZONAMENTO	
COMUNE DI RAGUSA SETORE IV DIRIGENTE Dott. Ing. Ignazio Alberghina	COMUNE DI RAGUSA SETORE IV RUP Dott. Ing. Vincenzo Bonomo
COMUNE DI RAGUSA SETTORE IV Il VERIFICATORE Dott. Ing. Vincenzo Bonomo	COMUNE DI RAGUSA SETTORE IV IL RUP Dott. Ing. Vincenzo Bonomo
<small>Progetto definitivo, dell'importo di € 480.000,00 verificato ai sensi e per gli effetti dell'art. 26 comma 6d D.Lgs. 50/2016</small> <small>Si approva in linea tecnica ai sensi dell'art. 5 comma 3 della L.R. 12/2011 il progetto definitivo per l'importo complessivo di € 480.000,00</small>	