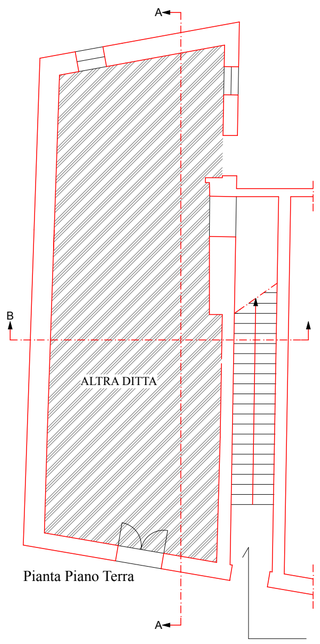

Pianta Piano Terra

Alloggio 1

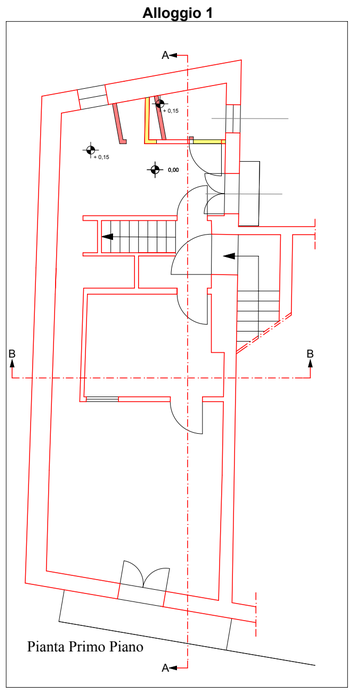

Pianta Primo Piano

Alloggio 2

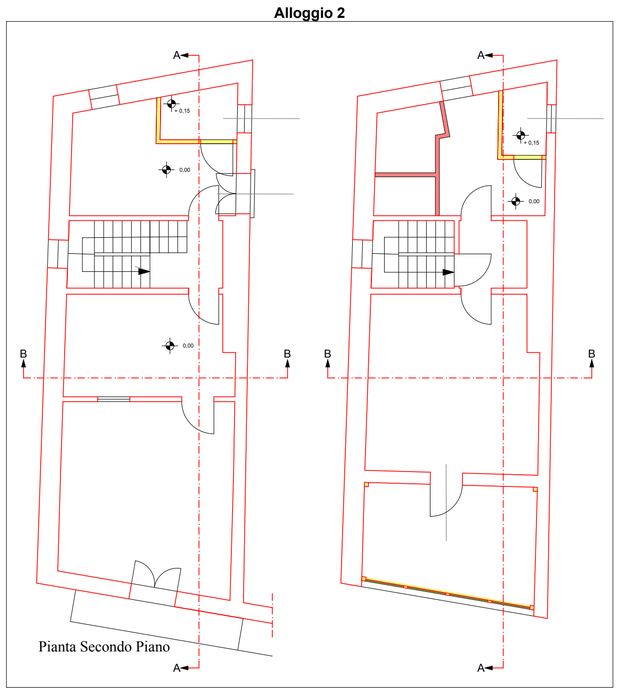

Pianta Secondo Piano

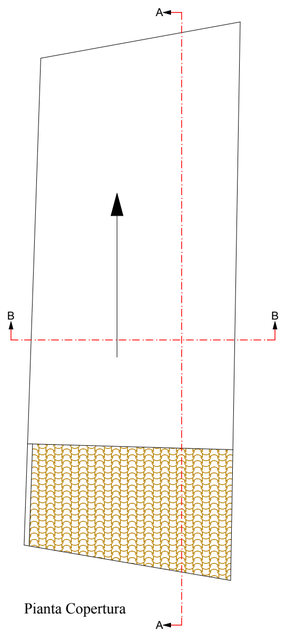

Pianta Copertura

LEGENDA

Ricostruzioni

Demolizioni

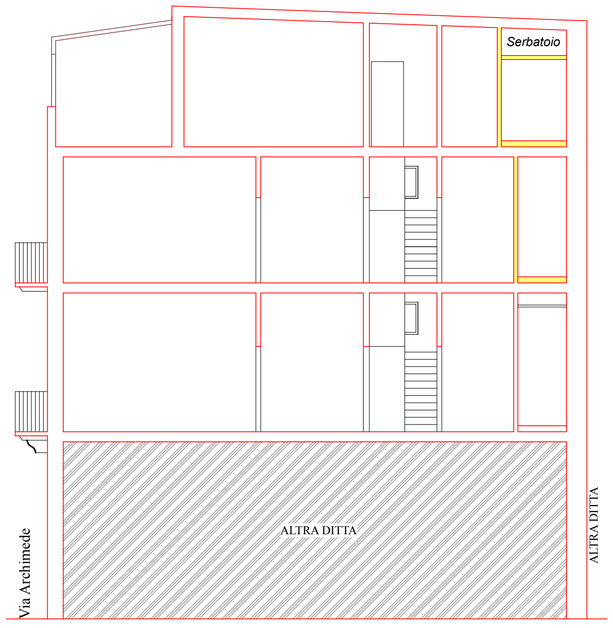

Sezione A-A

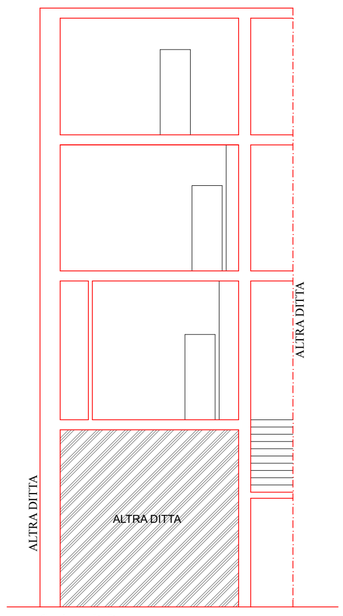

Sezione B-B

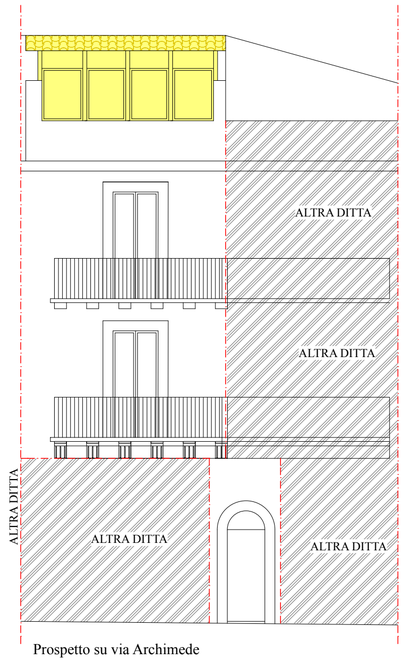

Prospetto su via Archimede

COMUNE DI RAGUSA

PROVINCIA DI RAGUSA

OGGETTO:

INTERVENTI DI RECUPERO ALLOGGI DI PROPRIETÀ COMUNALE PER INCREMENTARE LA DISPONIBILITÀ DI ALLOGGI SOCIALI.
1° LOTTO (ALLOGGI UBICATI A RAGUSA OVEST). IMPORTO € 480.000,00
Georeferenziazione: 36.926456, 14.722185

PROGETTO DEFINITIVO

UBICAZIONE:

Ragusa - Via Archimede, 69

PROGETTISTA

Dott. Arch. Cappello Fabio

Scala: 1:100

TAV 45

STATO COMPARATIVO

PIANTE - PROSPETTO - SEZIONI

COMUNE DI RAGUSA
SETORE IV
DIRIGENTE
Dott. Ing. Ignazio Alberghina

COMUNE DI RAGUSA
SETORE IV
RUP
Dott. Ing. Vincenzo Bonomo

COMUNE DI RAGUSA
SETTORE IV
Progetto definitivo, dell'importo di € 480.000,00 verificato ai sensi e per gli effetti dell'art. 26 comma 6d D.Lgs. 50/2016

IL VERIFICATORE
Dott. Ing. Vincenzo Bonomo

COMUNE DI RAGUSA
SETTORE IV
Si approva in linea tecnica ai sensi dell'art. 5 comma3 della L.R. 12/2011 il progetto definitivo per l'importo complessivo di € 480.000,00

IL RUP
Dott. Ing. Vincenzo Bonomo