


LEGENDA	
deviatore	presa televisione
contatore generale	citofono a parete
luce emergenza	termosifone
termostato	caldaia
lampada a soffitto	tubazione riscaldamento
lampada a parete	tubazione metano
commutatore(int.a 2 vie)	Misuratore metano
presa di corrente 10A	A F
presa di corrente 15A	aerazione forzata
ronzatore	

Alloggio 1

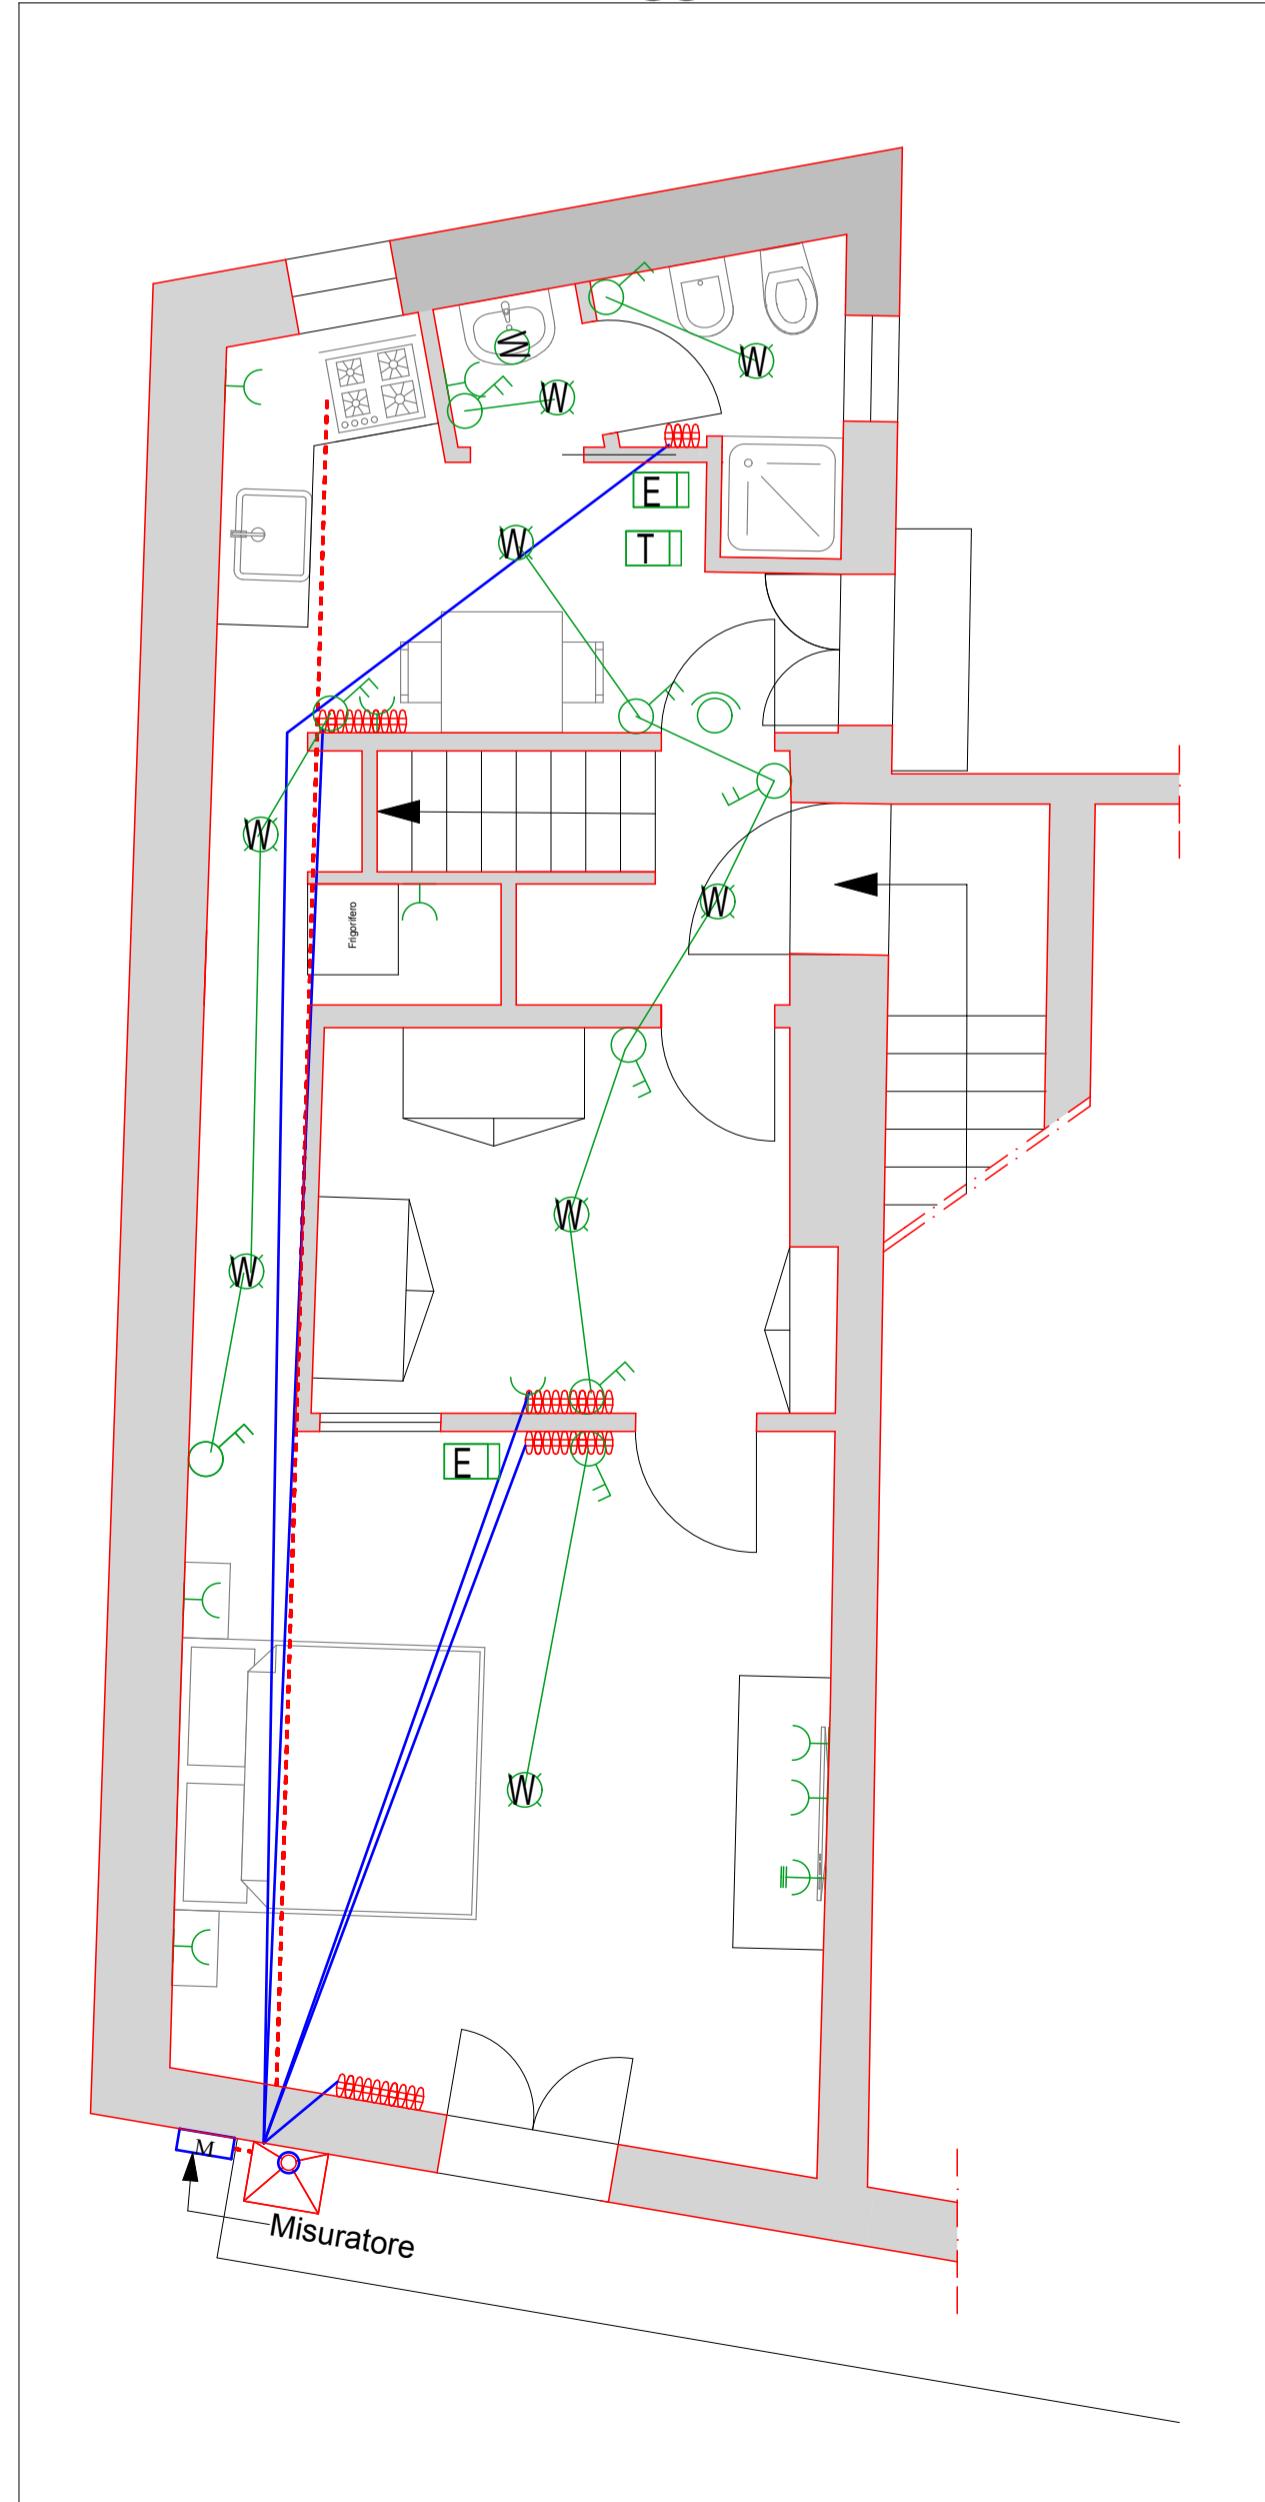


Piano Primo - Alloggio 1

Alloggio 2



Piano Secondo e Terzo - Alloggio 2

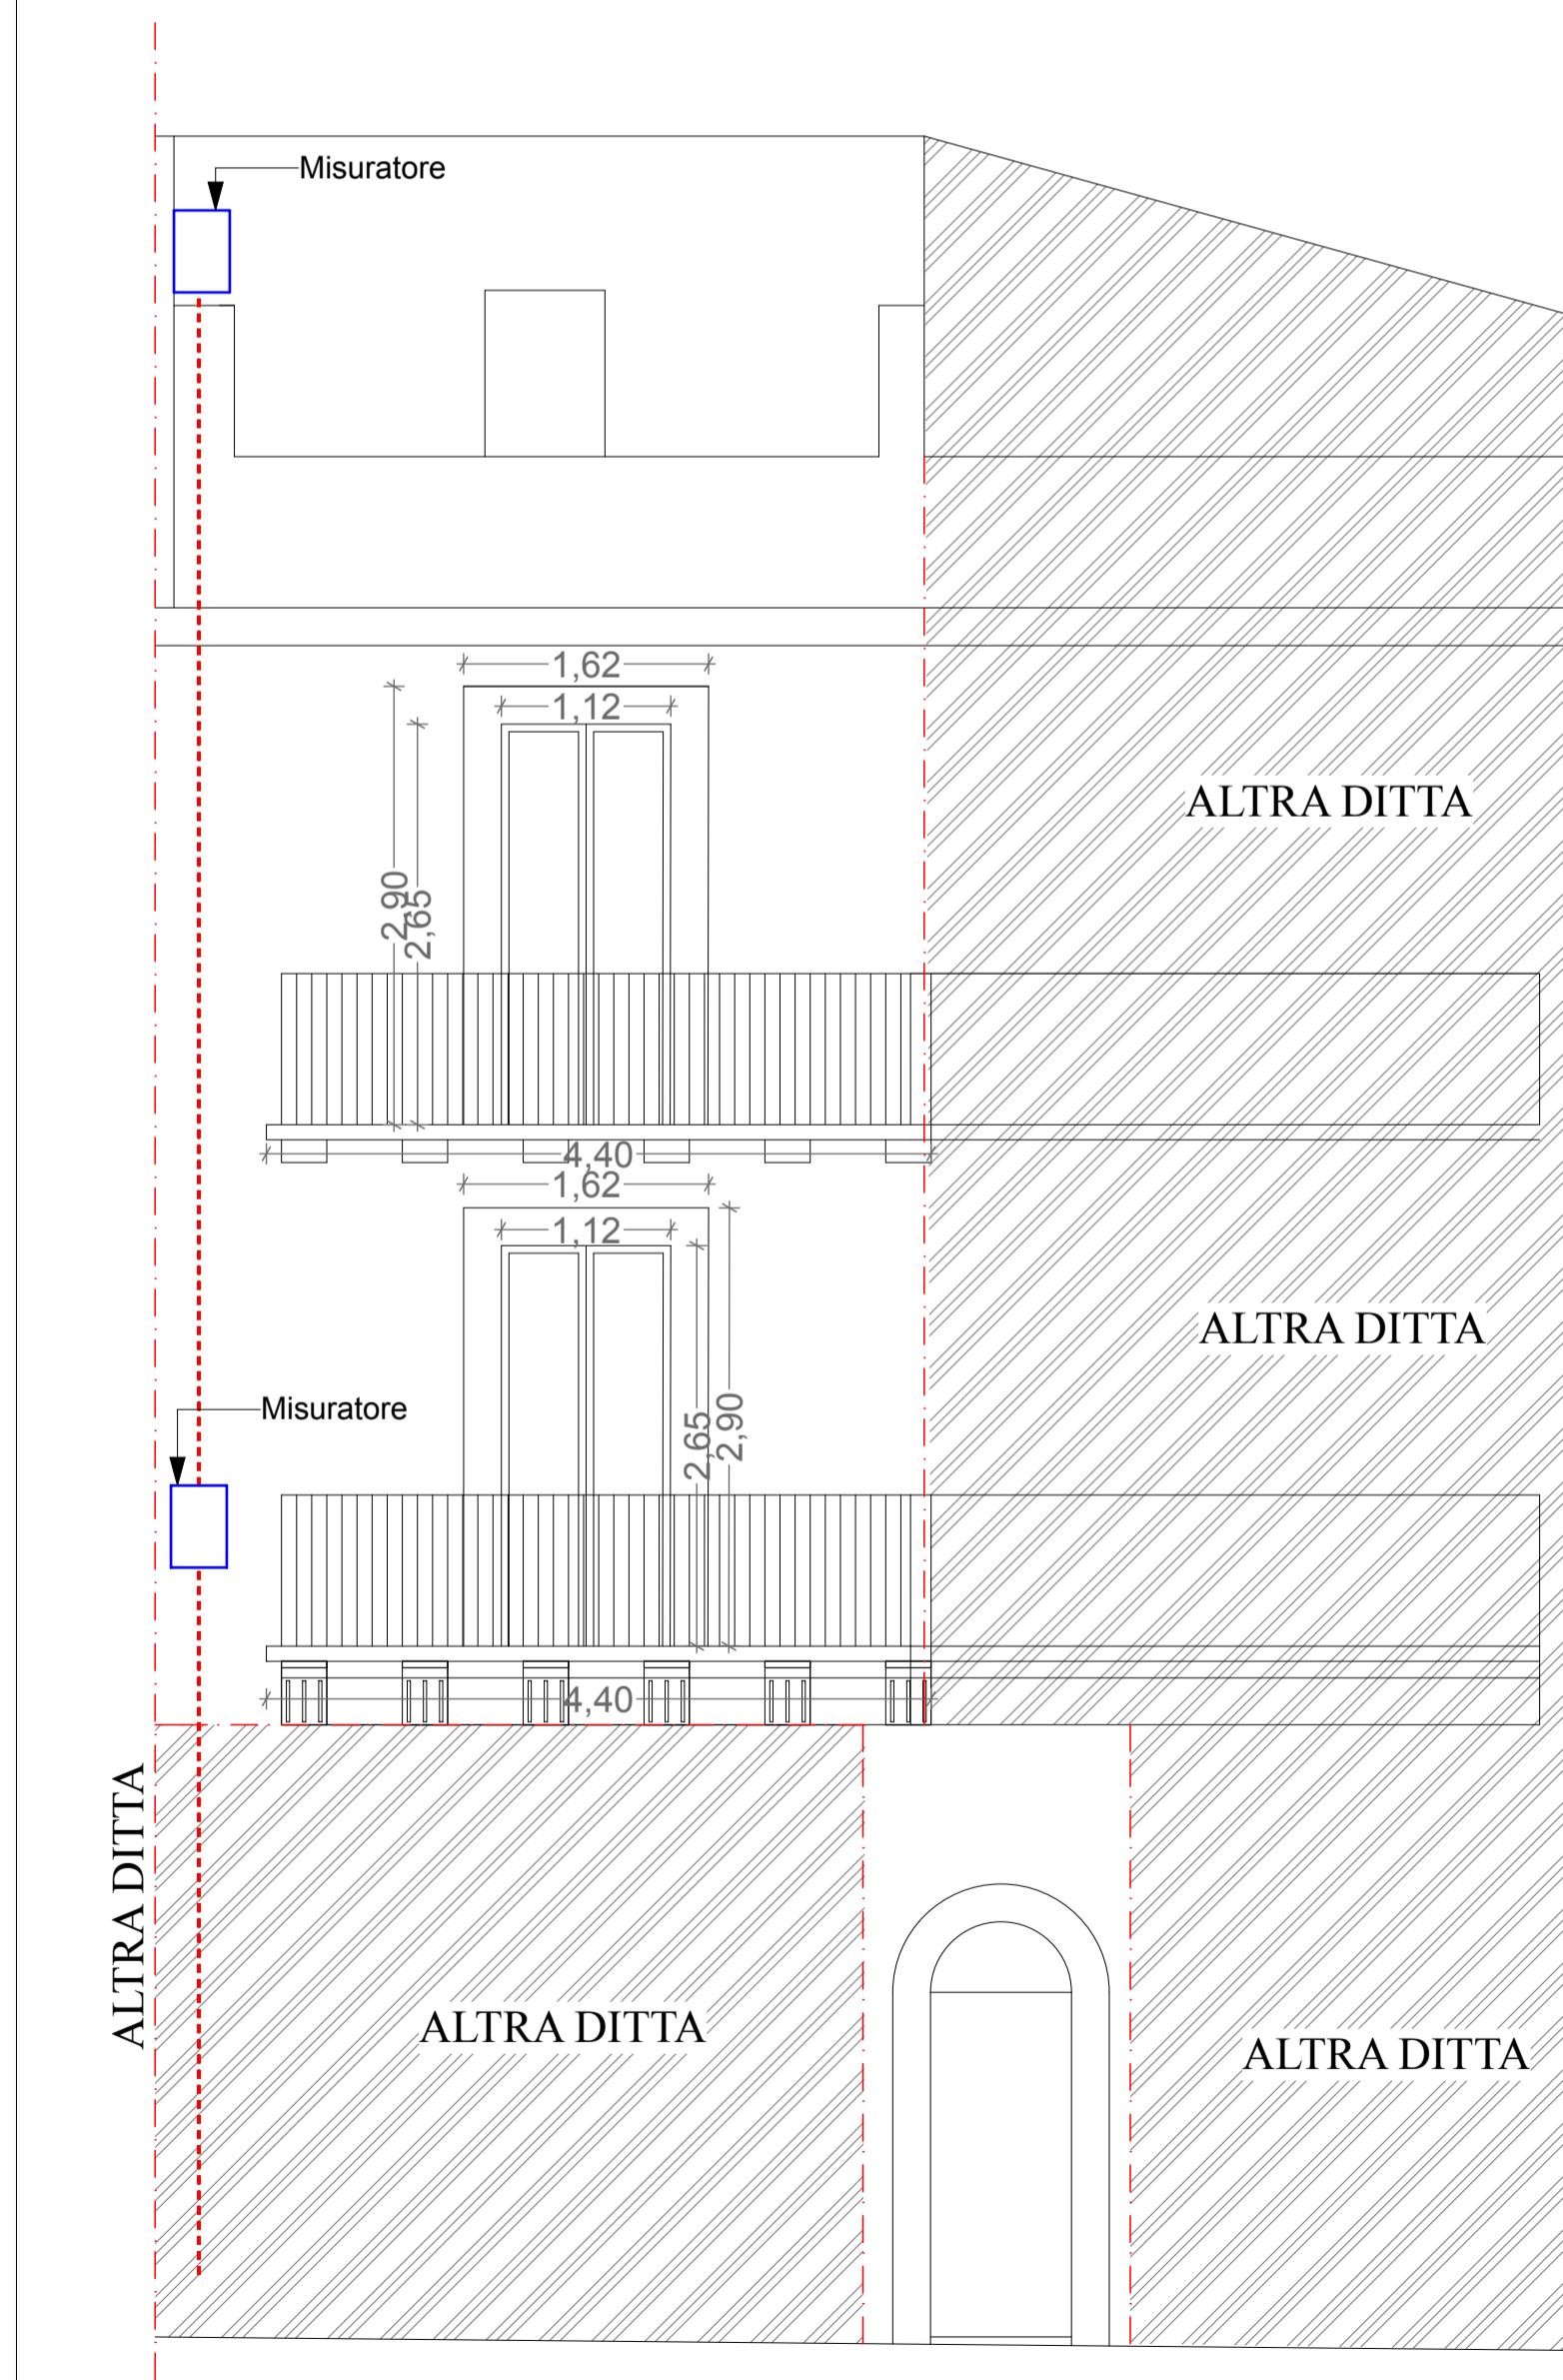

Prospetto su via Archimede

COMUNE DI RAGUSA
PROVINCIA DI RAGUSA

OGGETTO:
INTERVENTI DI RECUPERO ALLOGGI DI PROPRIETÀ COMUNALE PER
INCREMENTARE LA DISPONIBILITÀ DI ALLOGGI SOCIALI.
1° LOTTO (ALLOGGI UBICATI A RAGUSA OVEST). IMPORTO € 480.000,00
Georeferenziazione: 36.926456, 14.722165

UBICAZIONE:
Ragusa - Via Archimede, 69
Scala: 1:50

TAV 47

PROGETTO DEFINITIVO
MANIFESTATORI PASSAGGIATICO
N. 656
FABIO
APUANO
2001
RAGUSA
Dott. Arc. Giacomo Enio

STATO DI PROGETTO
SCHEMA DEGLI IMPIANTI
METANO - TERMICO - ELETTRICO

PIANTE - PROSPETTO

COMUNE DI RAGUSA SETORE IV DIRIGENTE Dott. Ing. Ignazio Alberghina	COMUNE DI RAGUSA SETORE IV RUP Dott. Ing. Vincenzo Bonomo
---	--

COMUNE DI RAGUSA SETTORE IV Progetto definitivo, dell'importo di € 480.000,00 verificato ai sensi e per gli effetti dell'art. 26 comma 6d D.Lgs. 50/2016	COMUNE DI RAGUSA SETTORE IV Si approva in linea tecnica ai sensi dell'art. 5 comma 3 della L.R. 12/2011 il progetto definitivo per l'importo complessivo di € 480.000,00
---	--

IL VERIFICATORE
Dott. Ing. Vincenzo Bonomo

IL RUP
Dott. Ing. Vincenzo Bonomo