


STRALCIO AEROFOTOGRAMMETRICO_SCALA 1:1000



STRALCIO AEROFOTOGRAMMETRICO_SCALA 1:500

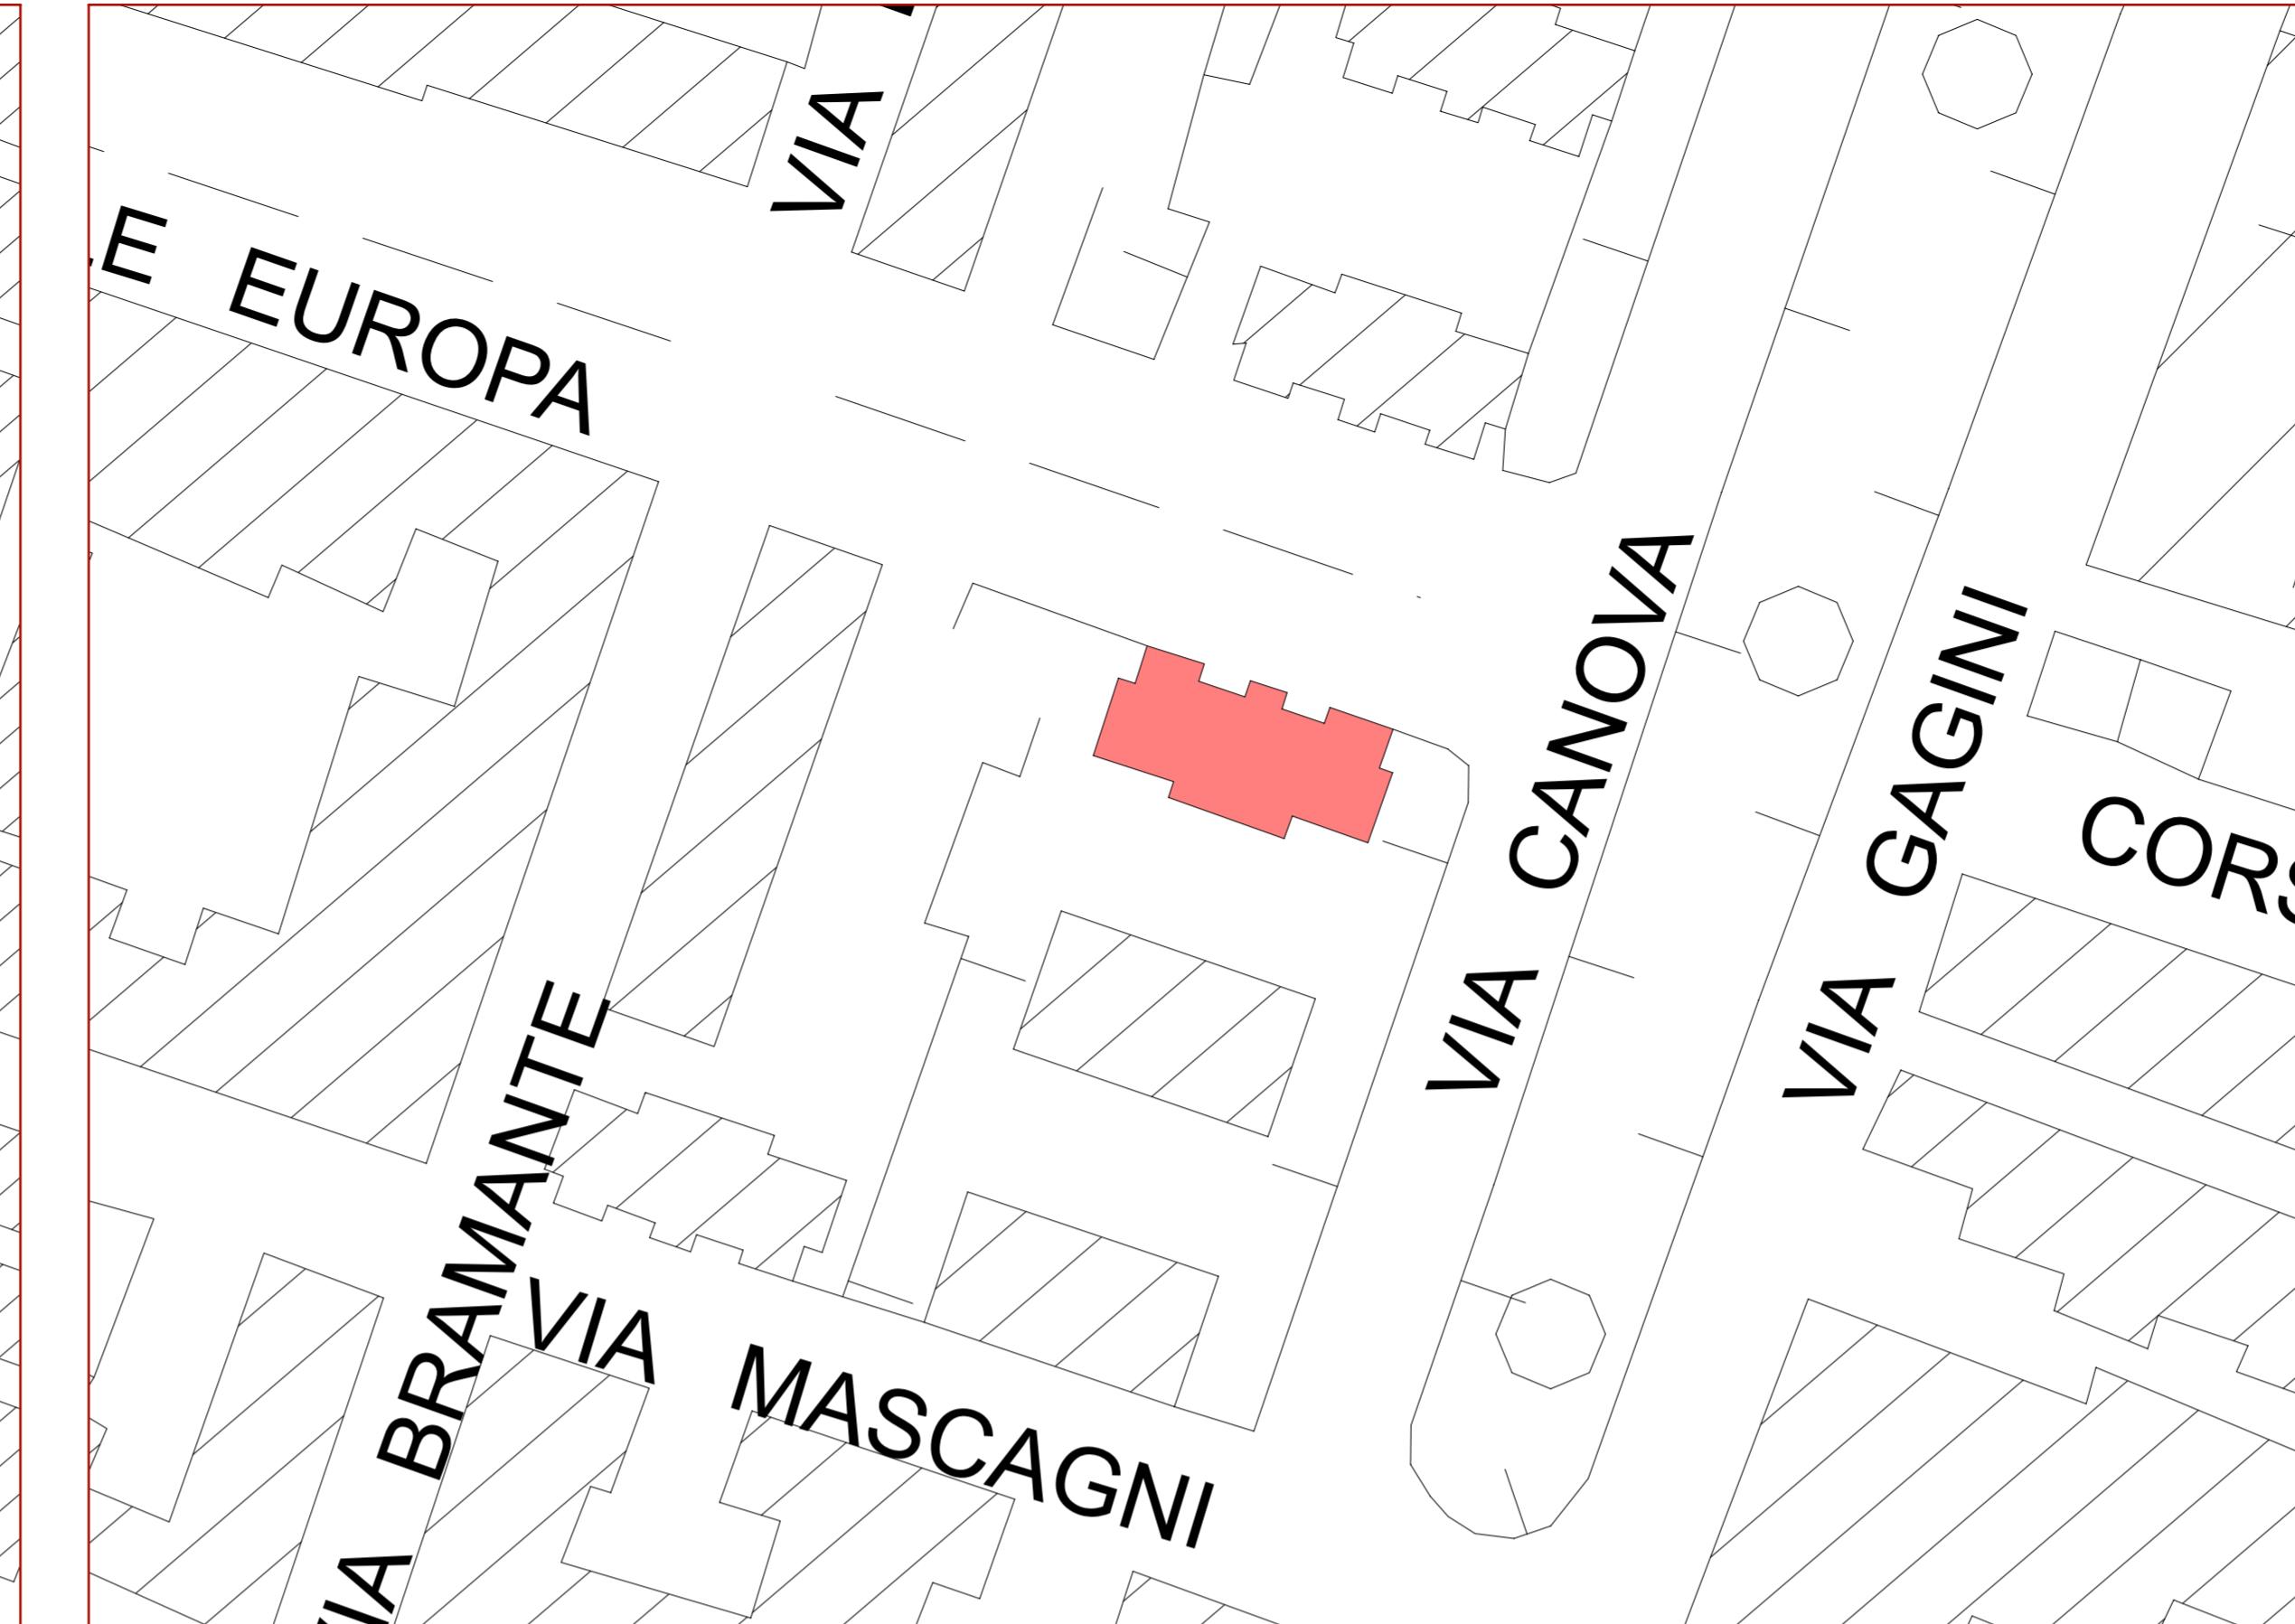

STRALCIO PRG_SCALA 1:1.000



VISTA AEREA_SCALA 1:500

COMUNE DI RAGUSA PROVINCIA DI RAGUSA	
OGGETTO: INTERVENTI DI RECUPERO ALLOGGI DI PROPRIETÀ COMUNALE PER INCREMENTARE LA DISPONIBILITÀ DI ALLOGGI SOCIALI. 1° LOTTO (ALLOGGI UBICATI A RAGUSA OVEST). IMPORTO € 480.000,00 Georeferenziazione: 36.929680, 14.714251	
PROGETTO DEFINITIVO 	UBICAZIONE: Ragusa - Viale Europa, 1
	Scala: Indicata
	TAV 50
STATO DI FATTO	
AZZONAMENTO	
COMUNE DI RAGUSA SETTORE IV DIRIGENTE Dott. Ing. Ignazio Alberghina	COMUNE DI RAGUSA SETTORE IV RUP Dott. Ing. Vincenzo Bonomo
COMUNE DI RAGUSA SETTORE IV Progetto definitivo, dell'importo di € 480.000,00 verificato ai sensi e per gli effetti dell'art. 26 comma 6d D.Lgs. 50/2016	
Il VERIFICATORE Dott. Ing. Vincenzo Bonomo	
Il RUP Dott. Ing. Vincenzo Bonomo	

Si approva in linea tecnica ai sensi dell'art. 5 comma 3 della L.R. 12/2011 il progetto definitivo per l'importo complessivo di € 480.000,00