



STATO DI FATTO

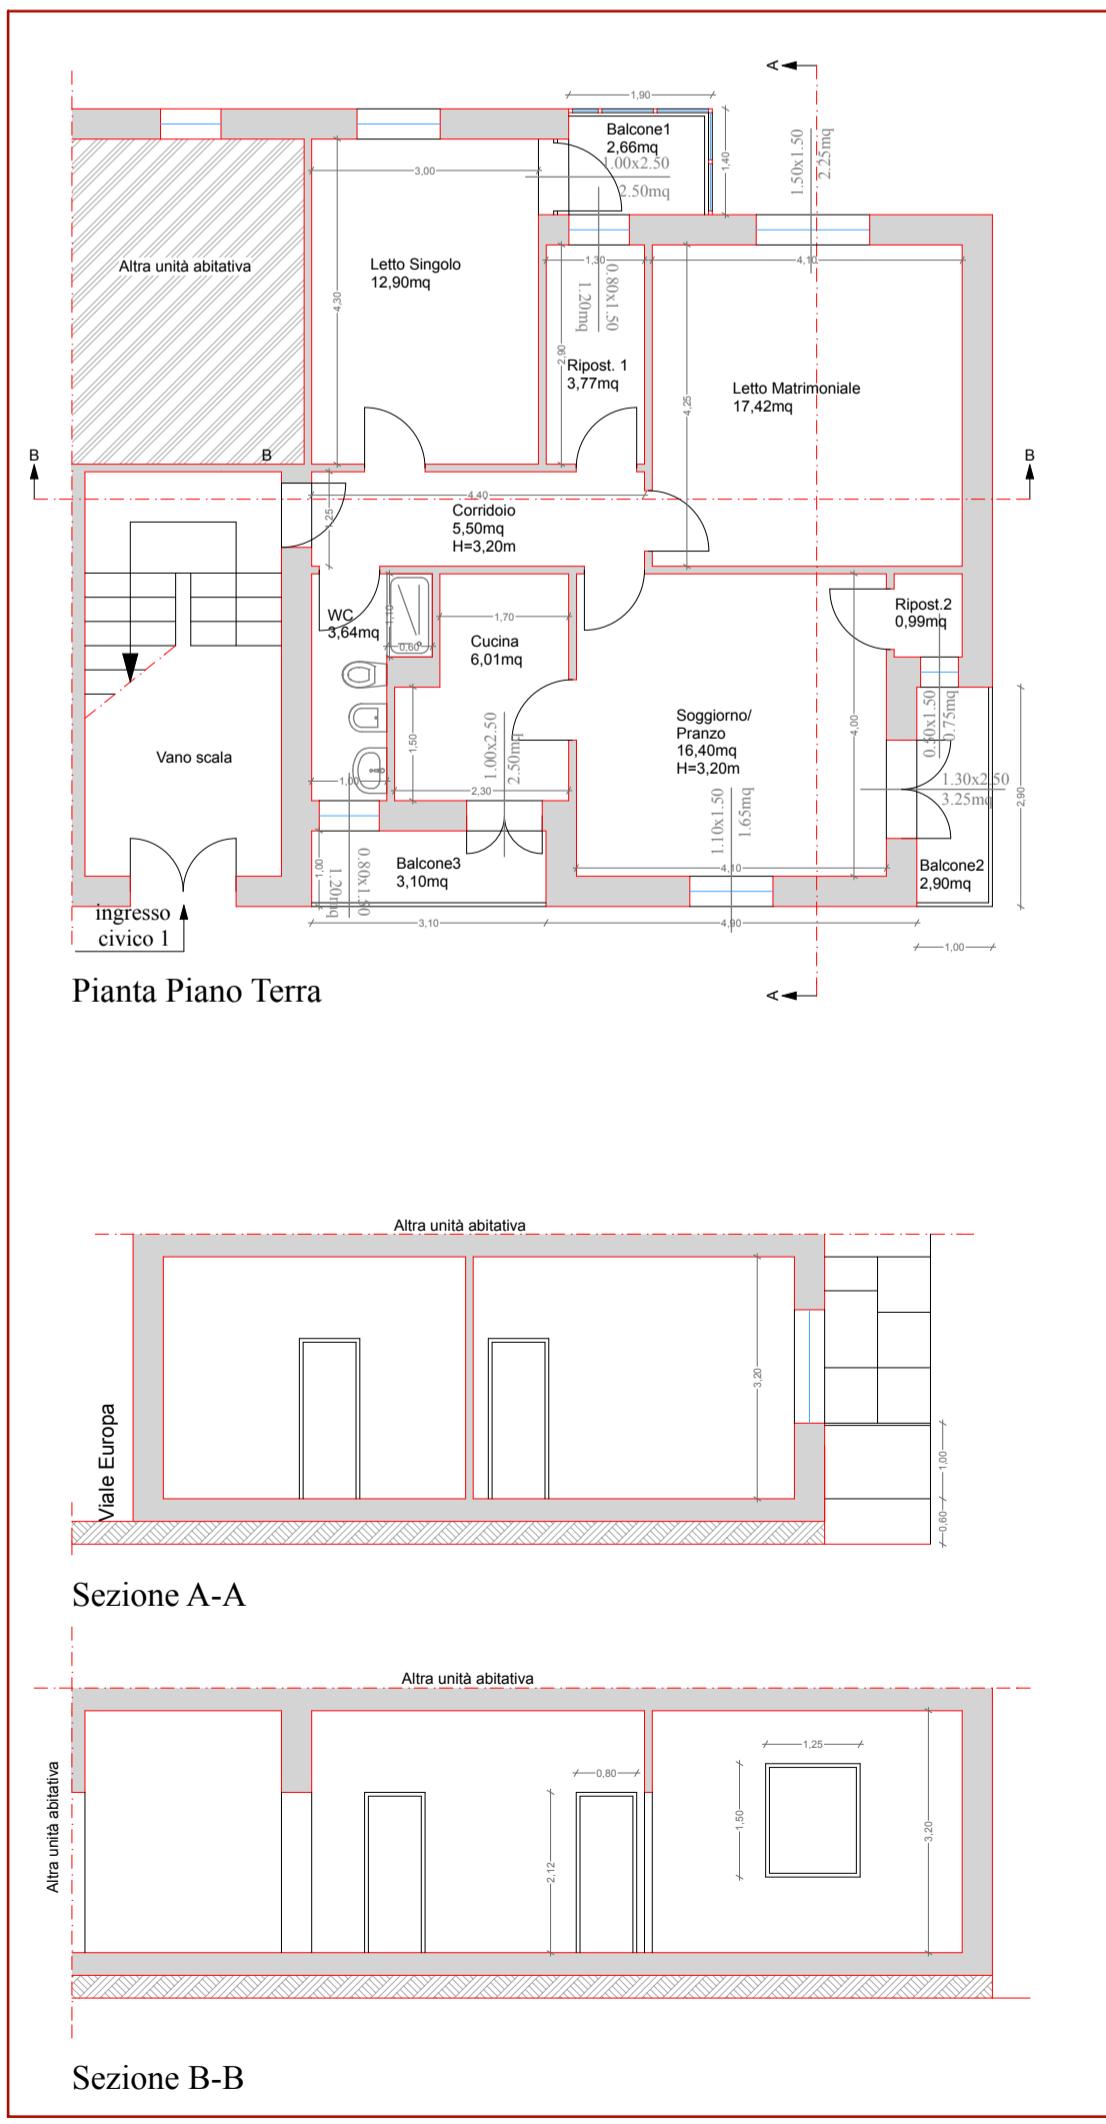

STATO DI PROGETTO

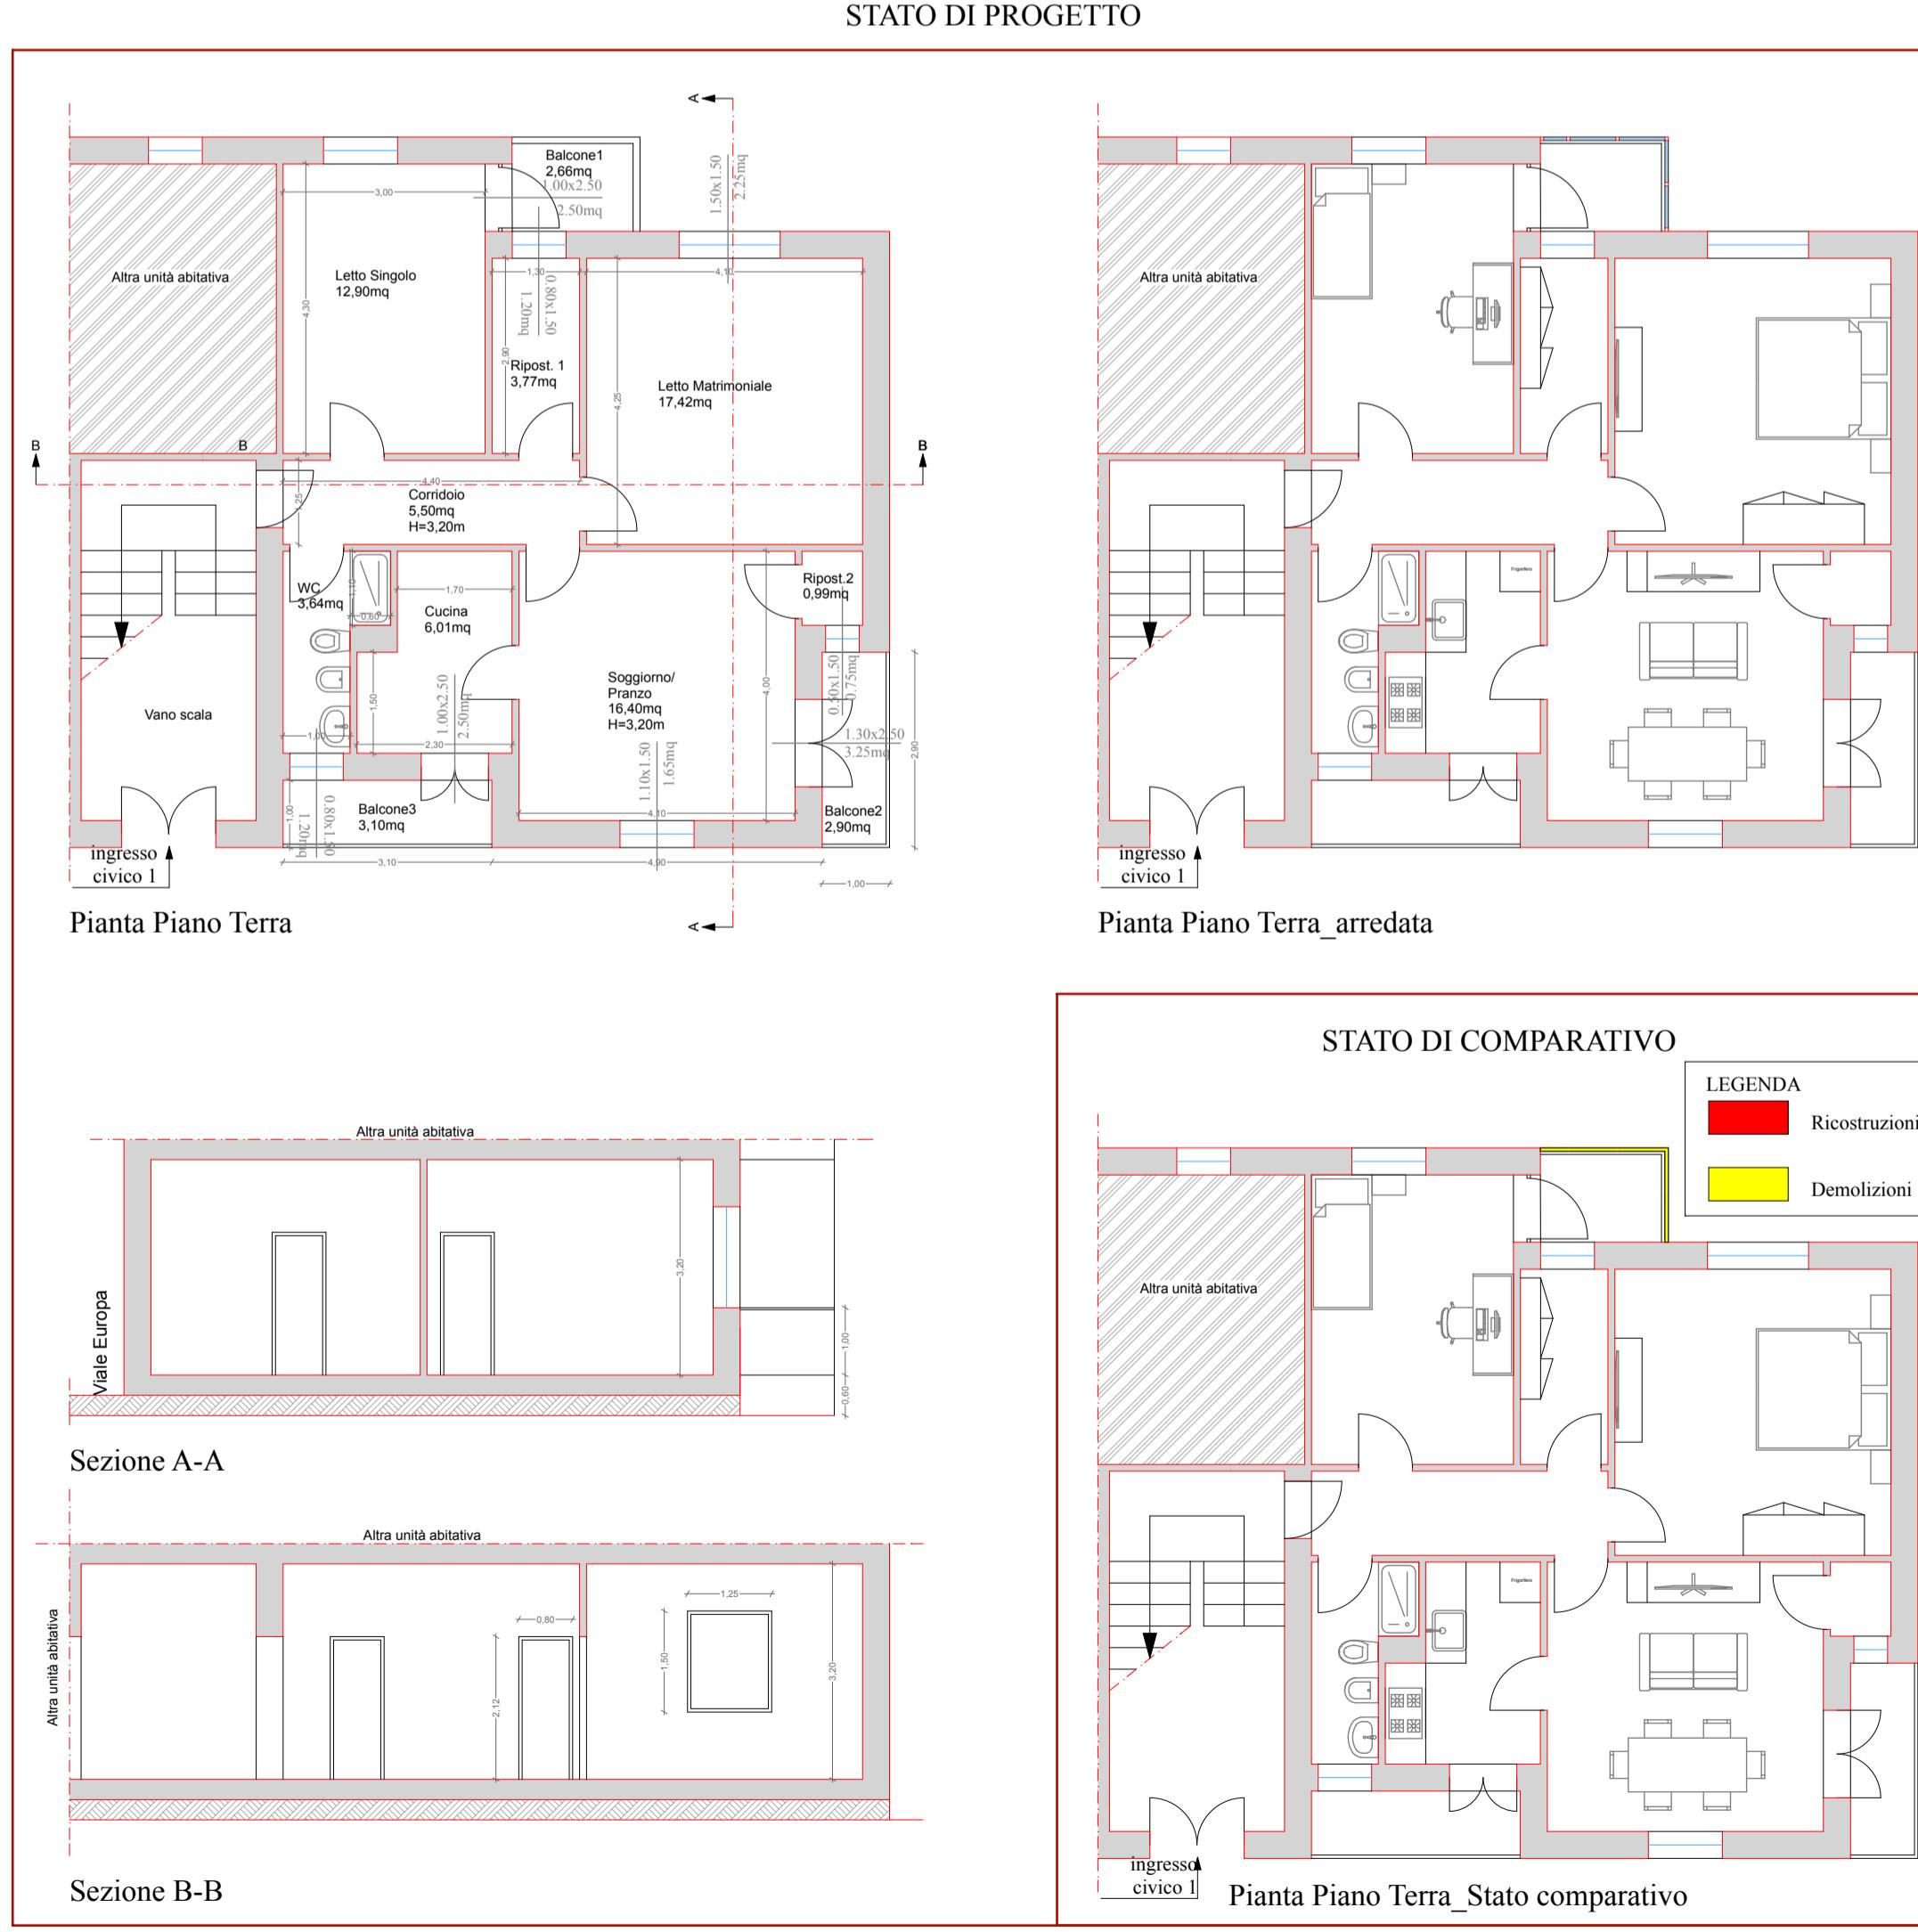

ALLOGGIO DI VIALE EUROPA 1 Piano Terra

CALCOLO DELLE SUPERFICI
Superficie Utile Abitabile (Su)
 Letto Singolo mq 12.90
 Ripostiglio1 mq 3.77
 Letto matrimoniale mq 17.42
 Ripostiglio2 mq 0.99
 Soggiorno/Pranzo mq 16.40
 Cucina mq 6.01
 WC mq 3.64
 Sommano totali (Su)= mq 61.13
Superficie non Residenziale (Snr)
 Balcone1 mq 2.66
 Balcone2 mq 2.90
 Balcone2 mq 3.10
 Sommano totali (Snr)= mq 8.66
SUPERFICIE COMPLESSIVA (Sc)
 Sc= Su+Snr= mq 61.13+8.66= mq 69.79

RAPPORTI AEROILLUMINANTI

ALLOGGIO VIALE EUROPA, 1 Piano Terra

- 1) DESTINAZIONE LOCALE: LETTO SINGOLLO
SUPERFICIE LOCALE=MQ 12.90
SUPERFICIE UTILE FINESTRATA=MQ 2.50 > 1.61(1/8SP) VERIFICATO
- 2) DESTINAZIONE LOCALE: RIPOSTIGLIO 1
SUPERFICIE LOCALE=MQ 3.77
SUPERFICIE UTILE FINESTRATA=MQ 1.20 > 0.47 (1/8SP) VERIFICATO
- 3) DESTINAZIONE LOCALE: LETTO MATRIMONIALE
SUPERFICIE LOCALE=MQ 17.42
SUPERFICIE UTILE FINESTRATA=MQ 2.25 > 2.17(1/8SP) VERIFICATO
- 4) DESTINAZIONE LOCALE: RIPOSTIGLIO 2
SUPERFICIE LOCALE=MQ 0.99
SUPERFICIE UTILE FINESTRATA=MQ 0.75 > 0.12 (1/8SP) VERIFICATO
- 5) DESTINAZIONE LOCALE: SOGGIORNO/PRANZO
SUPERFICIE LOCALE=MQ 16.40
SUPERFICIE UTILE FINESTRATA=MQ 5.75 > 2.05(1/8SP) VERIFICATO
- 6) DESTINAZIONE LOCALE: CUCINA
SUPERFICIE LOCALE=MQ 6.01
SUPERFICIE UTILE FINESTRATA=MQ 4.90>0.75 (1/8SP) VERIFICATO
- 7) DESTINAZIONE LOCALE: BAGNO
SUPERFICIE LOCALE=MQ 3.64
SUPERFICIE UTILE FINESTRATA=MQ 1.20 > 0.451(8SP) VERIFICATO

COMUNE DI RAGUSA
PROVINCIA DI RAGUSA

OGGETTO:

INTERVENTI DI RECUPERO ALLOGGI DI PROPRIETÀ COMUNALE PER INCREMENTARE LA DISPONIBILITÀ DI ALLOGGI SOCIALI.
 1° LOTTO (ALLOGGI UBICATI A RAGUSA OVEST). IMPORTO € 480.000,00
 Georeferenziazione: 36.929680, 14.714251

PROGETTO DEFINITIVO

PROGETTO DEFINITIVO	UBICAZIONE: Ragusa - Viale Europa, 1
Scalino	TAV 51

STATO DI FATTO - STATO DI PROGETTO - STATO COMPARATIVO

PIANTE - SEZIONI
DIMENSIONI
RAPPORTI AEROILLUMINANTI

COMUNE DI RAGUSA SETTORE IV DIRIGENTE Dott. Ing. Ignazio Alberghina	COMUNE DI RAGUSA SETTORE IV RUP Dott. Ing. Vincenzo Bonomo
--	---

COMUNE DI RAGUSA SETTORE IV Progetto definitivo, dell'importo di € 480.000,00 verificato ai sensi e per gli effetti dell'art. 26 comma 6d D.Lgs. 50/2016	COMUNE DI RAGUSA SETTORE IV Si approva in linea tecnica ai sensi dell'art. 5 comma 3 della L.R. 12/2011 il progetto definitivo per l'importo complessivo di € 480.000,00
--	--

IL VERIFICATORE Dott. Ing. Vincenzo Bonomo	IL RUP Dott. Ing. Vincenzo Bonomo
---	--------------------------------------