


STRALCIO AEROFOTOGRAMMETRICO_SCALA 1:1000

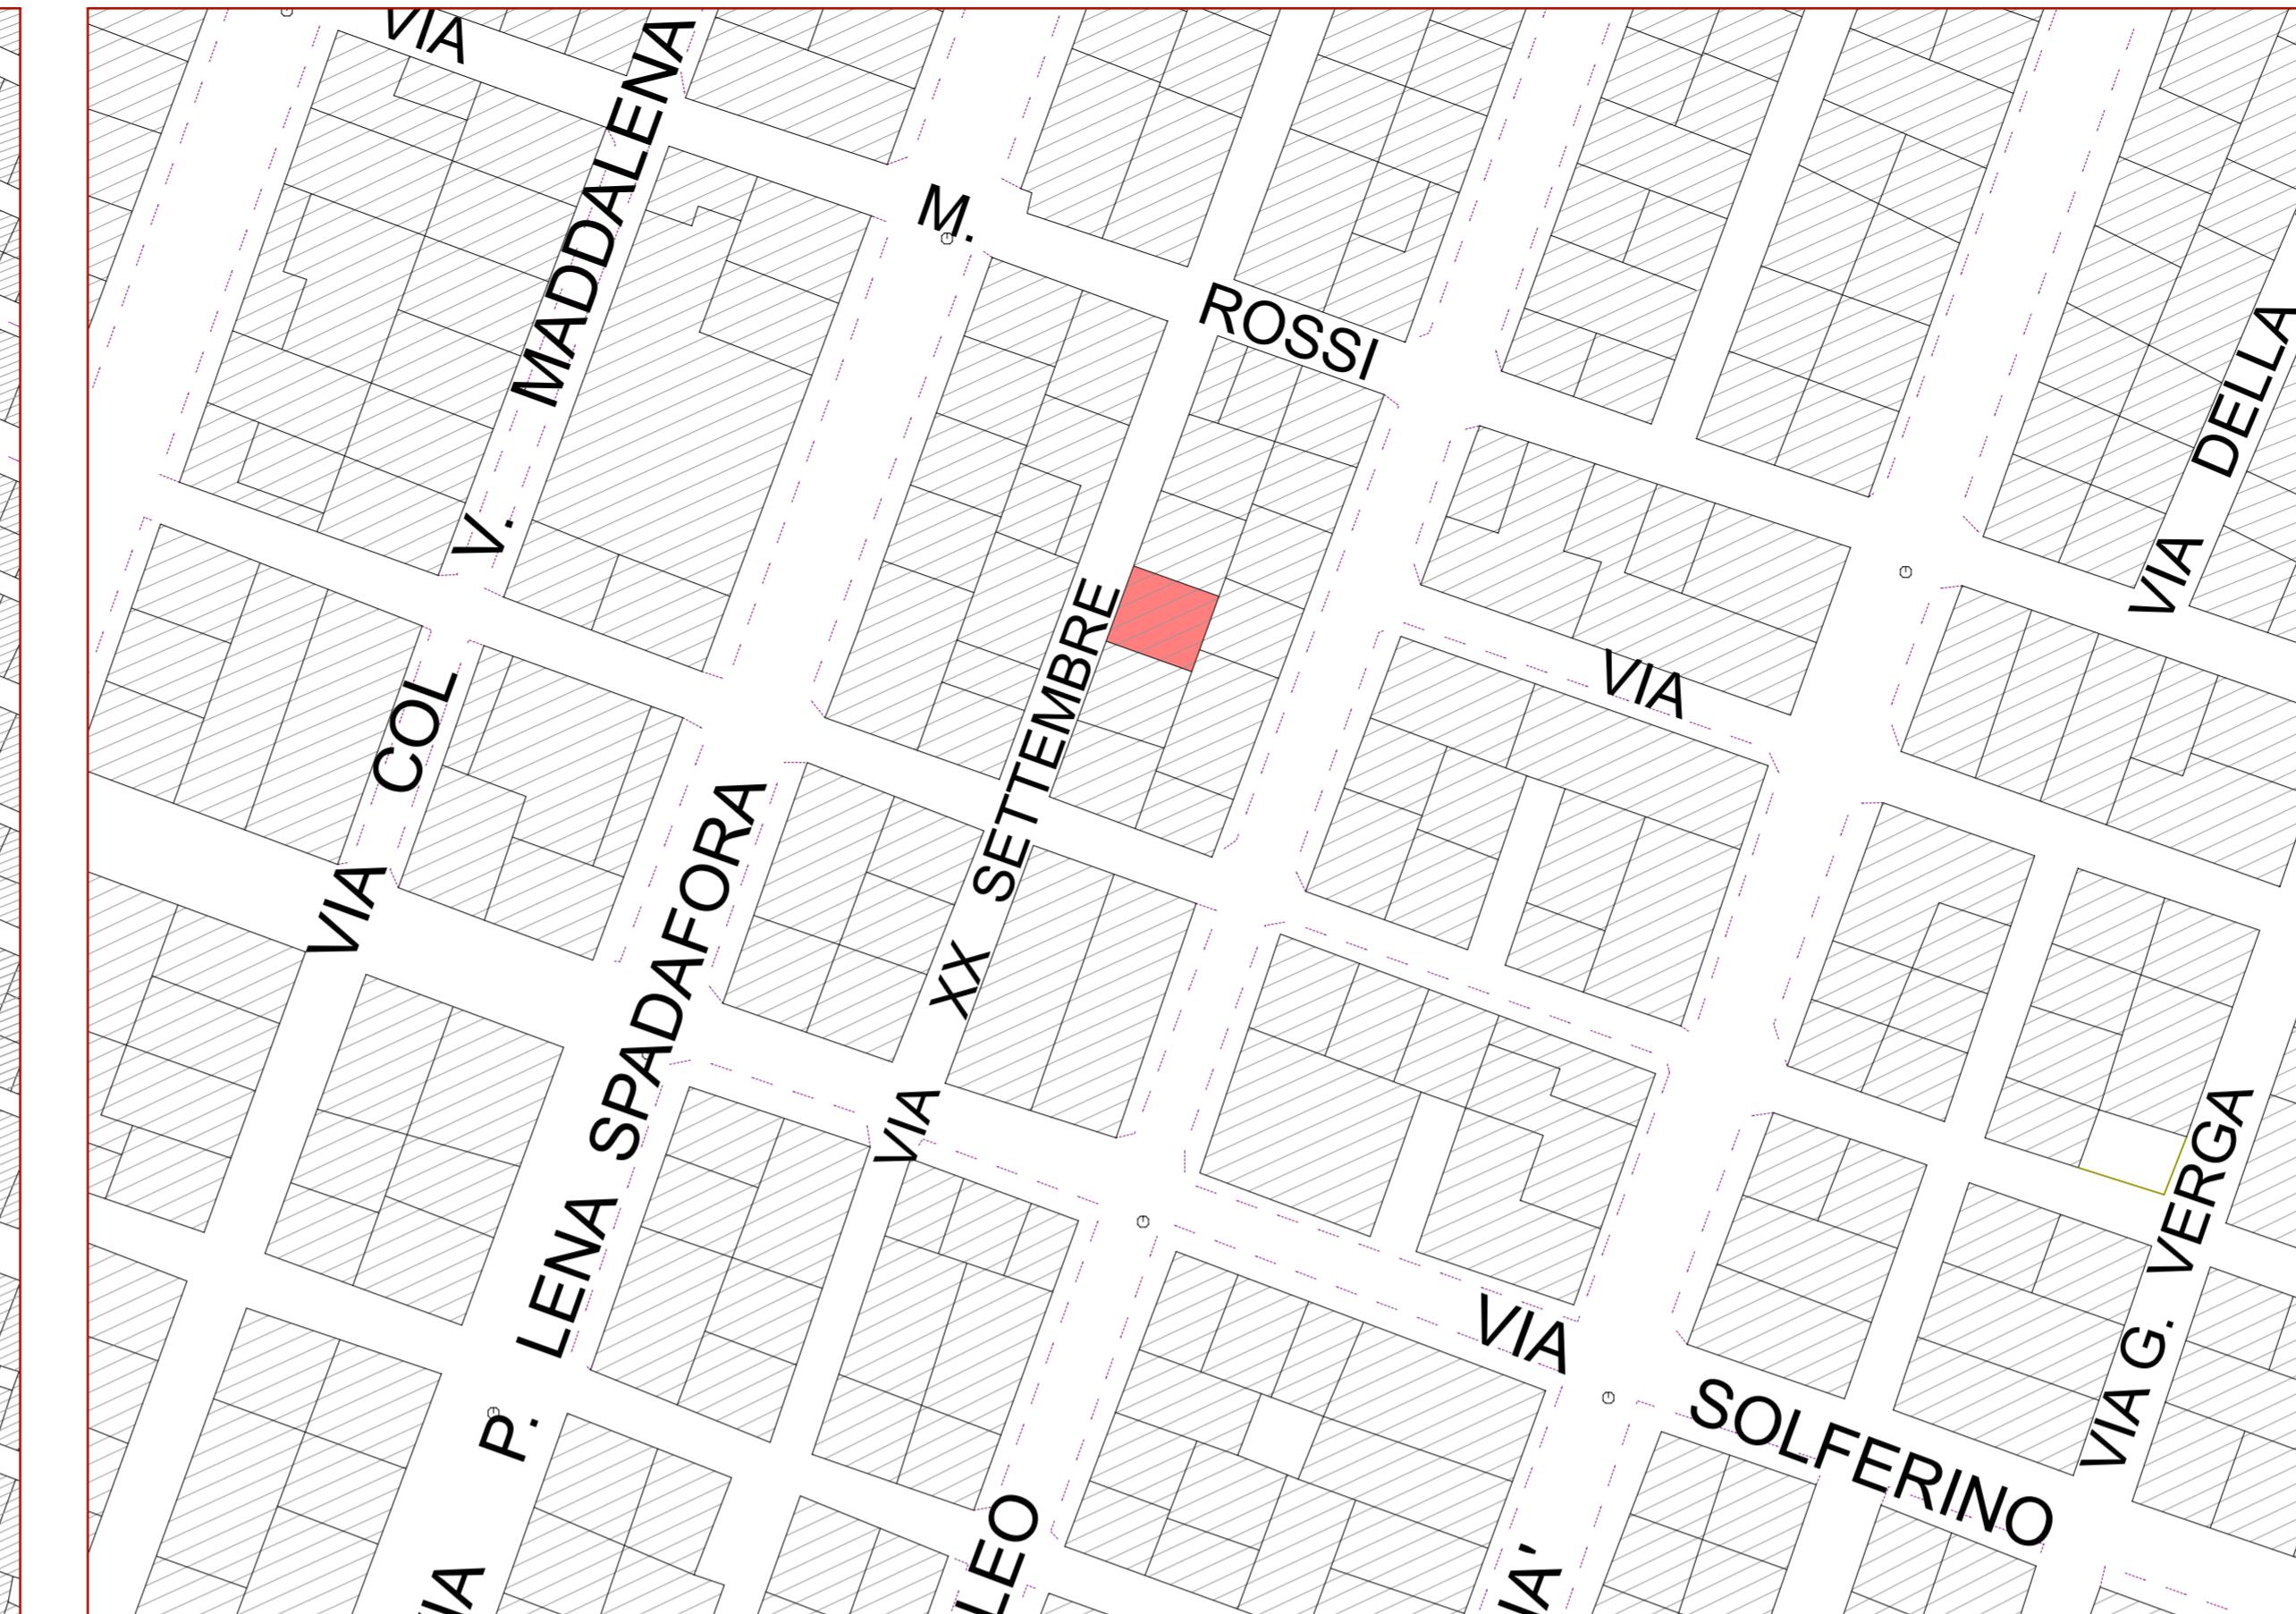

STRALCIO AEROFOTOGRAMMETRICO_SCALA 1:500



STRALCIO PPE_SCALA 1:500



VISTA AEREA_SCALA 1:500

COMUNE DI RAGUSA PROVINCIA DI RAGUSA	
OGGETTO:	INTERVENTI DI RECUPERO ALLOGGI DI PROPRIETÀ COMUNALE PER INCREMENTARE LA DISPONIBILITÀ DI ALLOGGI SOCIALI. 1° LOTTO (ALLOGGI UBICATI A RAGUSA OVEST). IMPORTO € 480.000,00 Id: 7.369.11 - Tipologia T1 ----- Georeferenziazione: 36.928645, 14.723948
PROGETTO DEFINITIVO	UBICAZIONE: Ragusa, Via XX Settembre, 46
Scala: Indicata	
TAV 24	
STATO DI FATTO	
AZZONAMENTO	
COMUNE DI RAGUSA SETTORE IV DIRIGENTE Dott. Ing. Ignazio Alberghina	COMUNE DI RAGUSA SETTORE IV RUP Dott. Ing. Vincenzo Bonomo
IL VERIFICATORE Dott. Ing. Vincenzo Bonomo	IL RUP Dott. Ing. Vincenzo Bonomo
COMUNE DI RAGUSA SETTORE IV Si approva in linea tecnica ai sensi dell'art. 5 comma 3 della L.R. 12/2011 il progetto definitivo per l'importo complessivo di € 480.000,00	