




scala 1:50

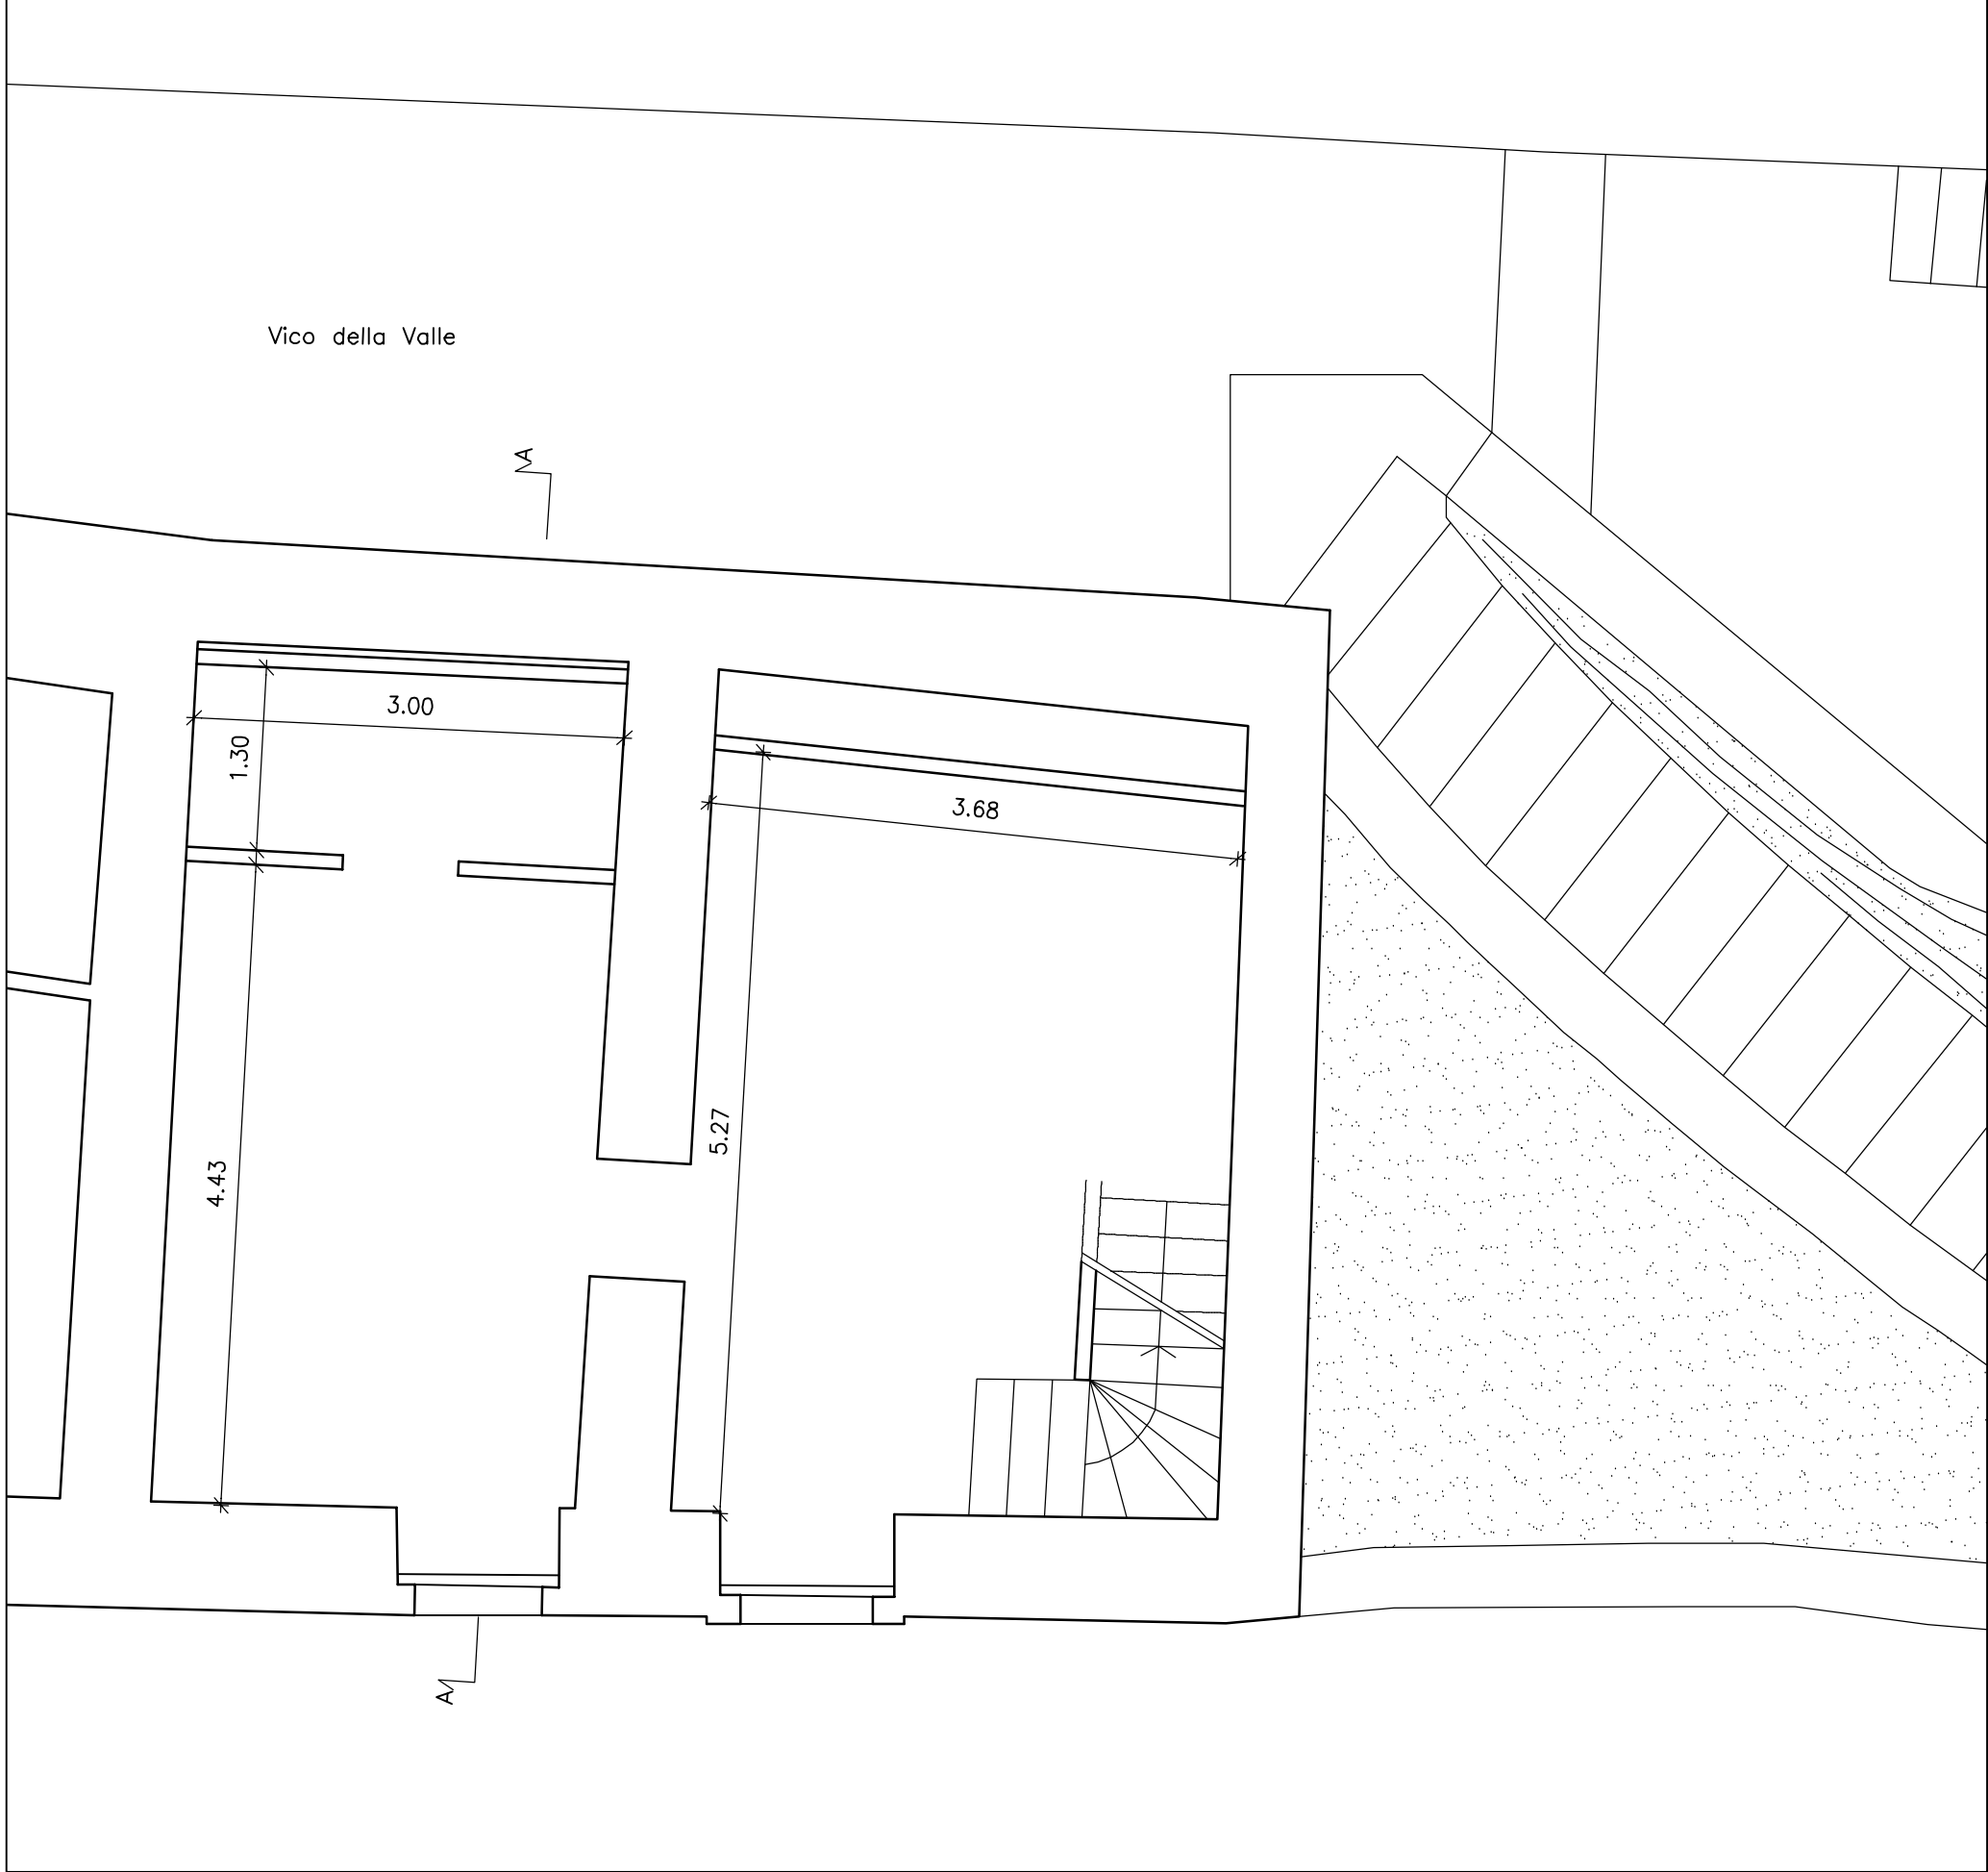

scala 1:50

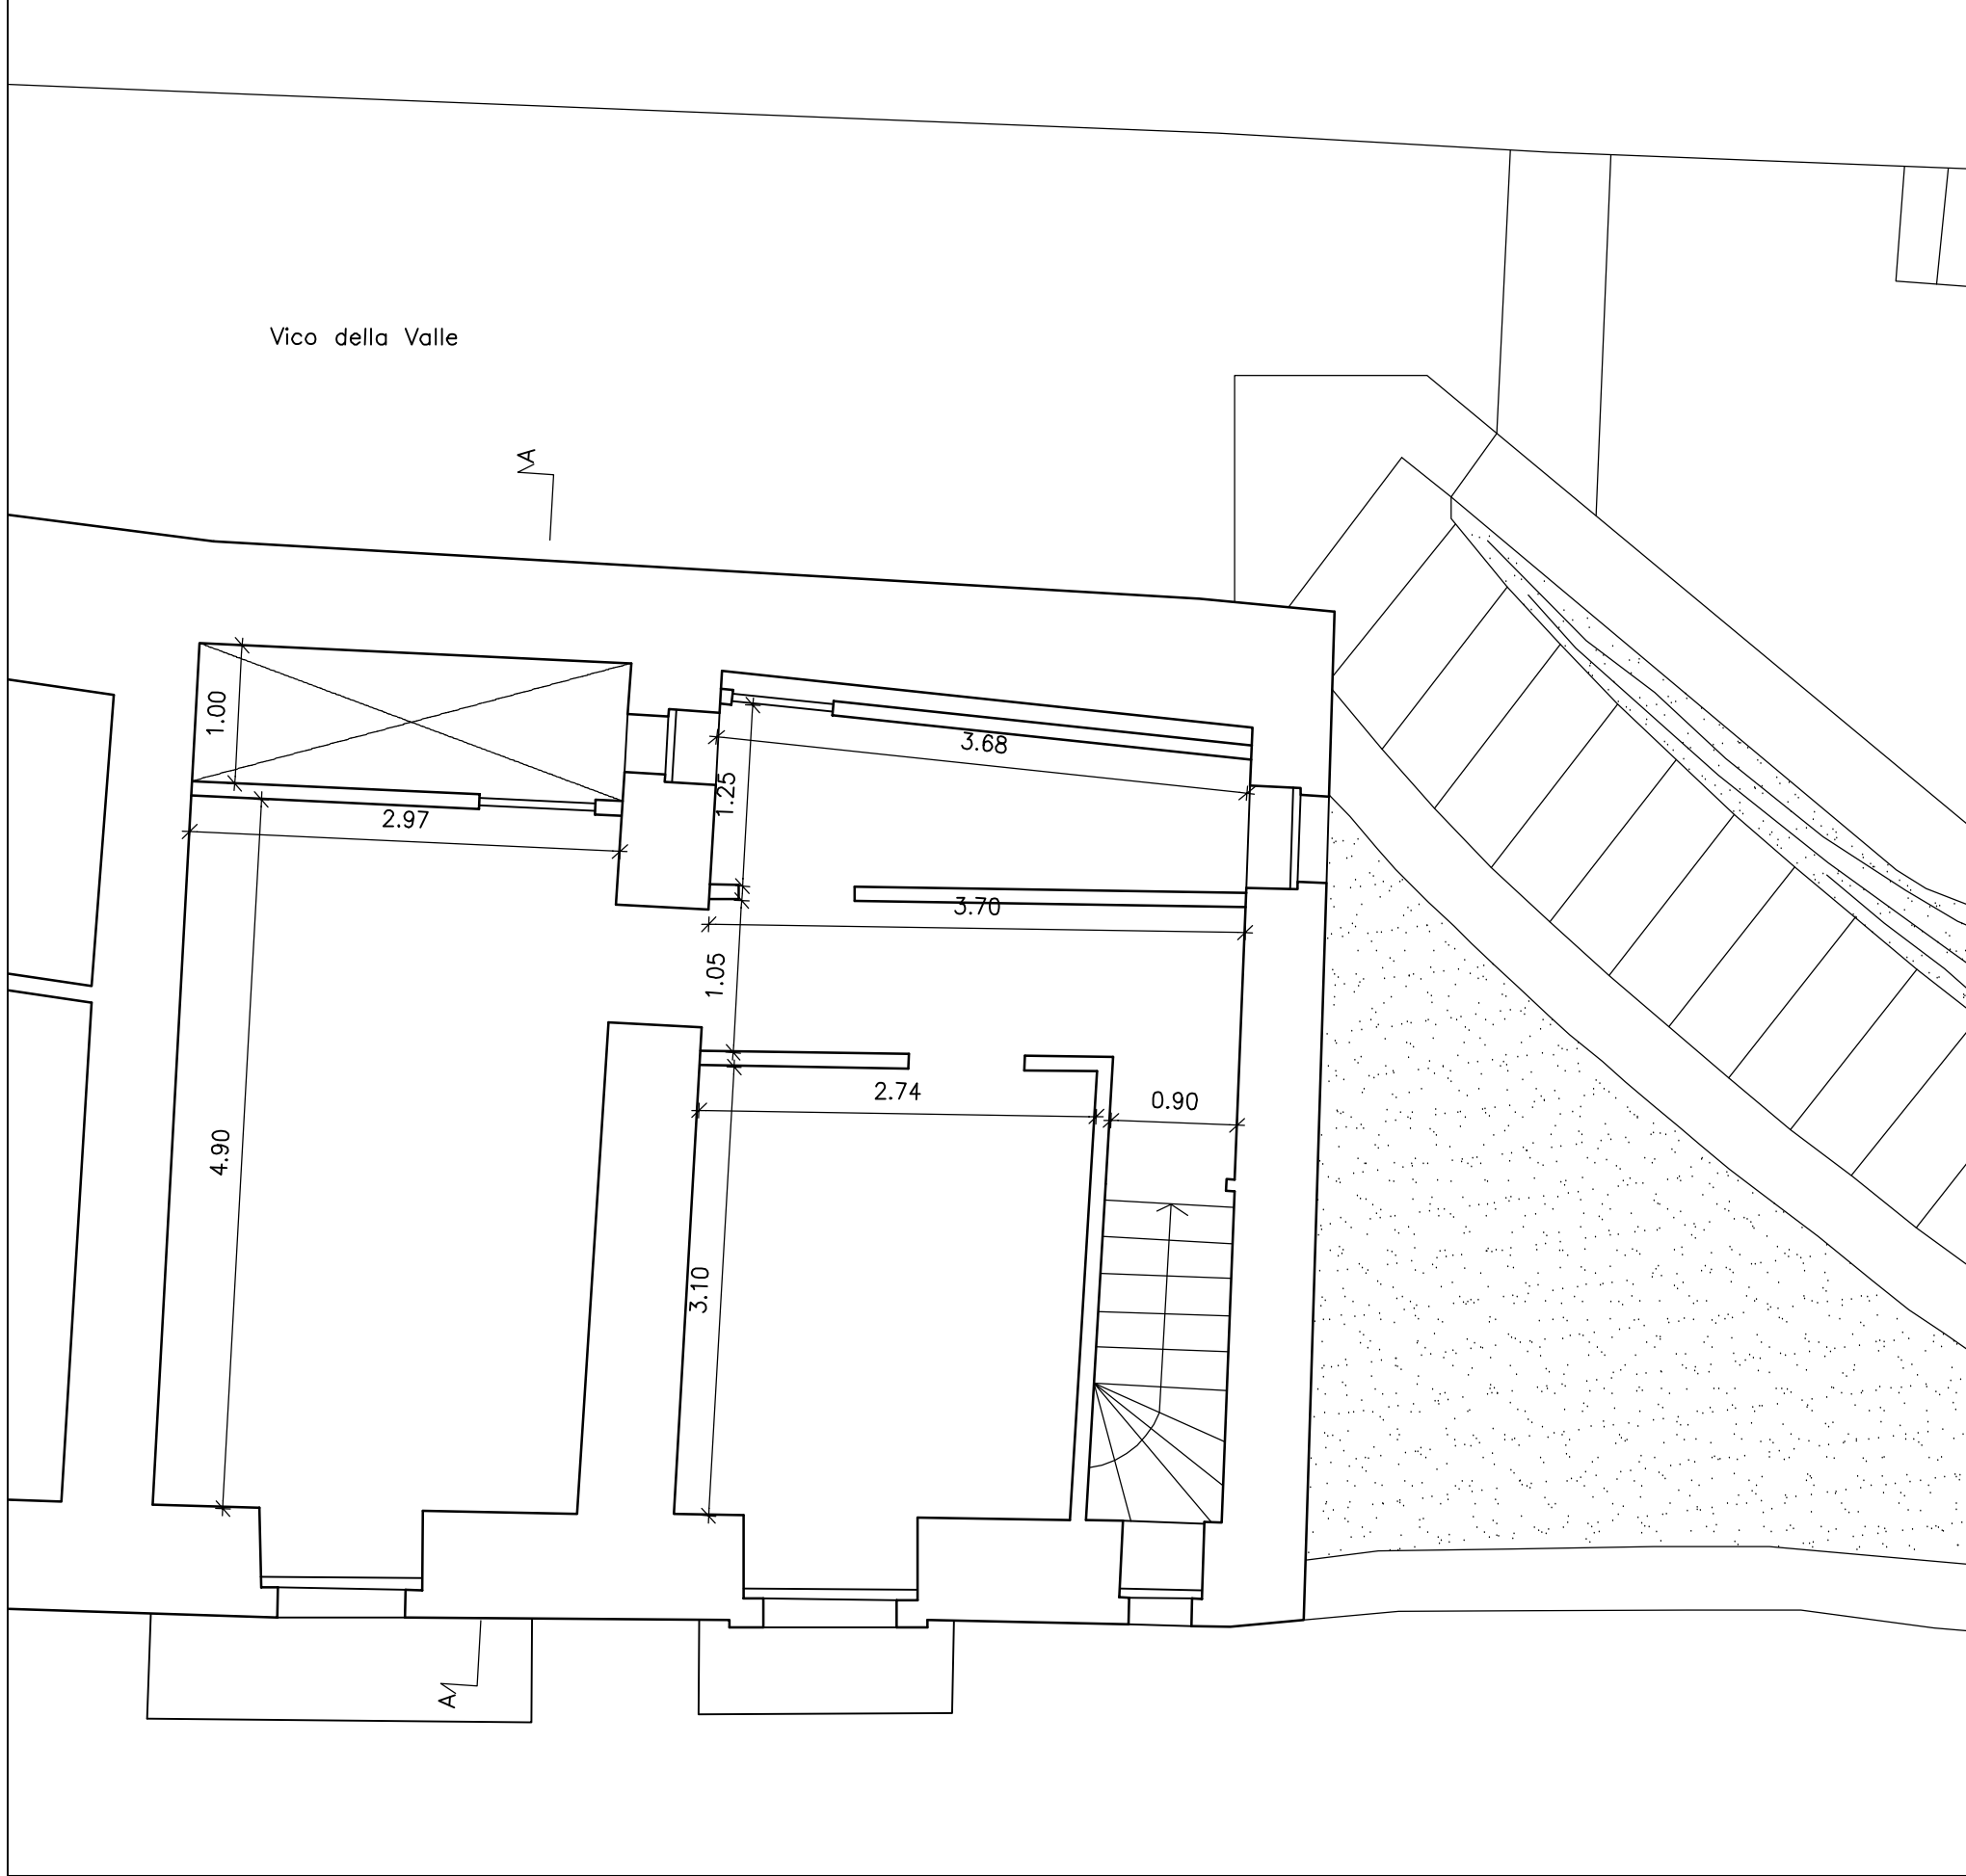

scala 1:50

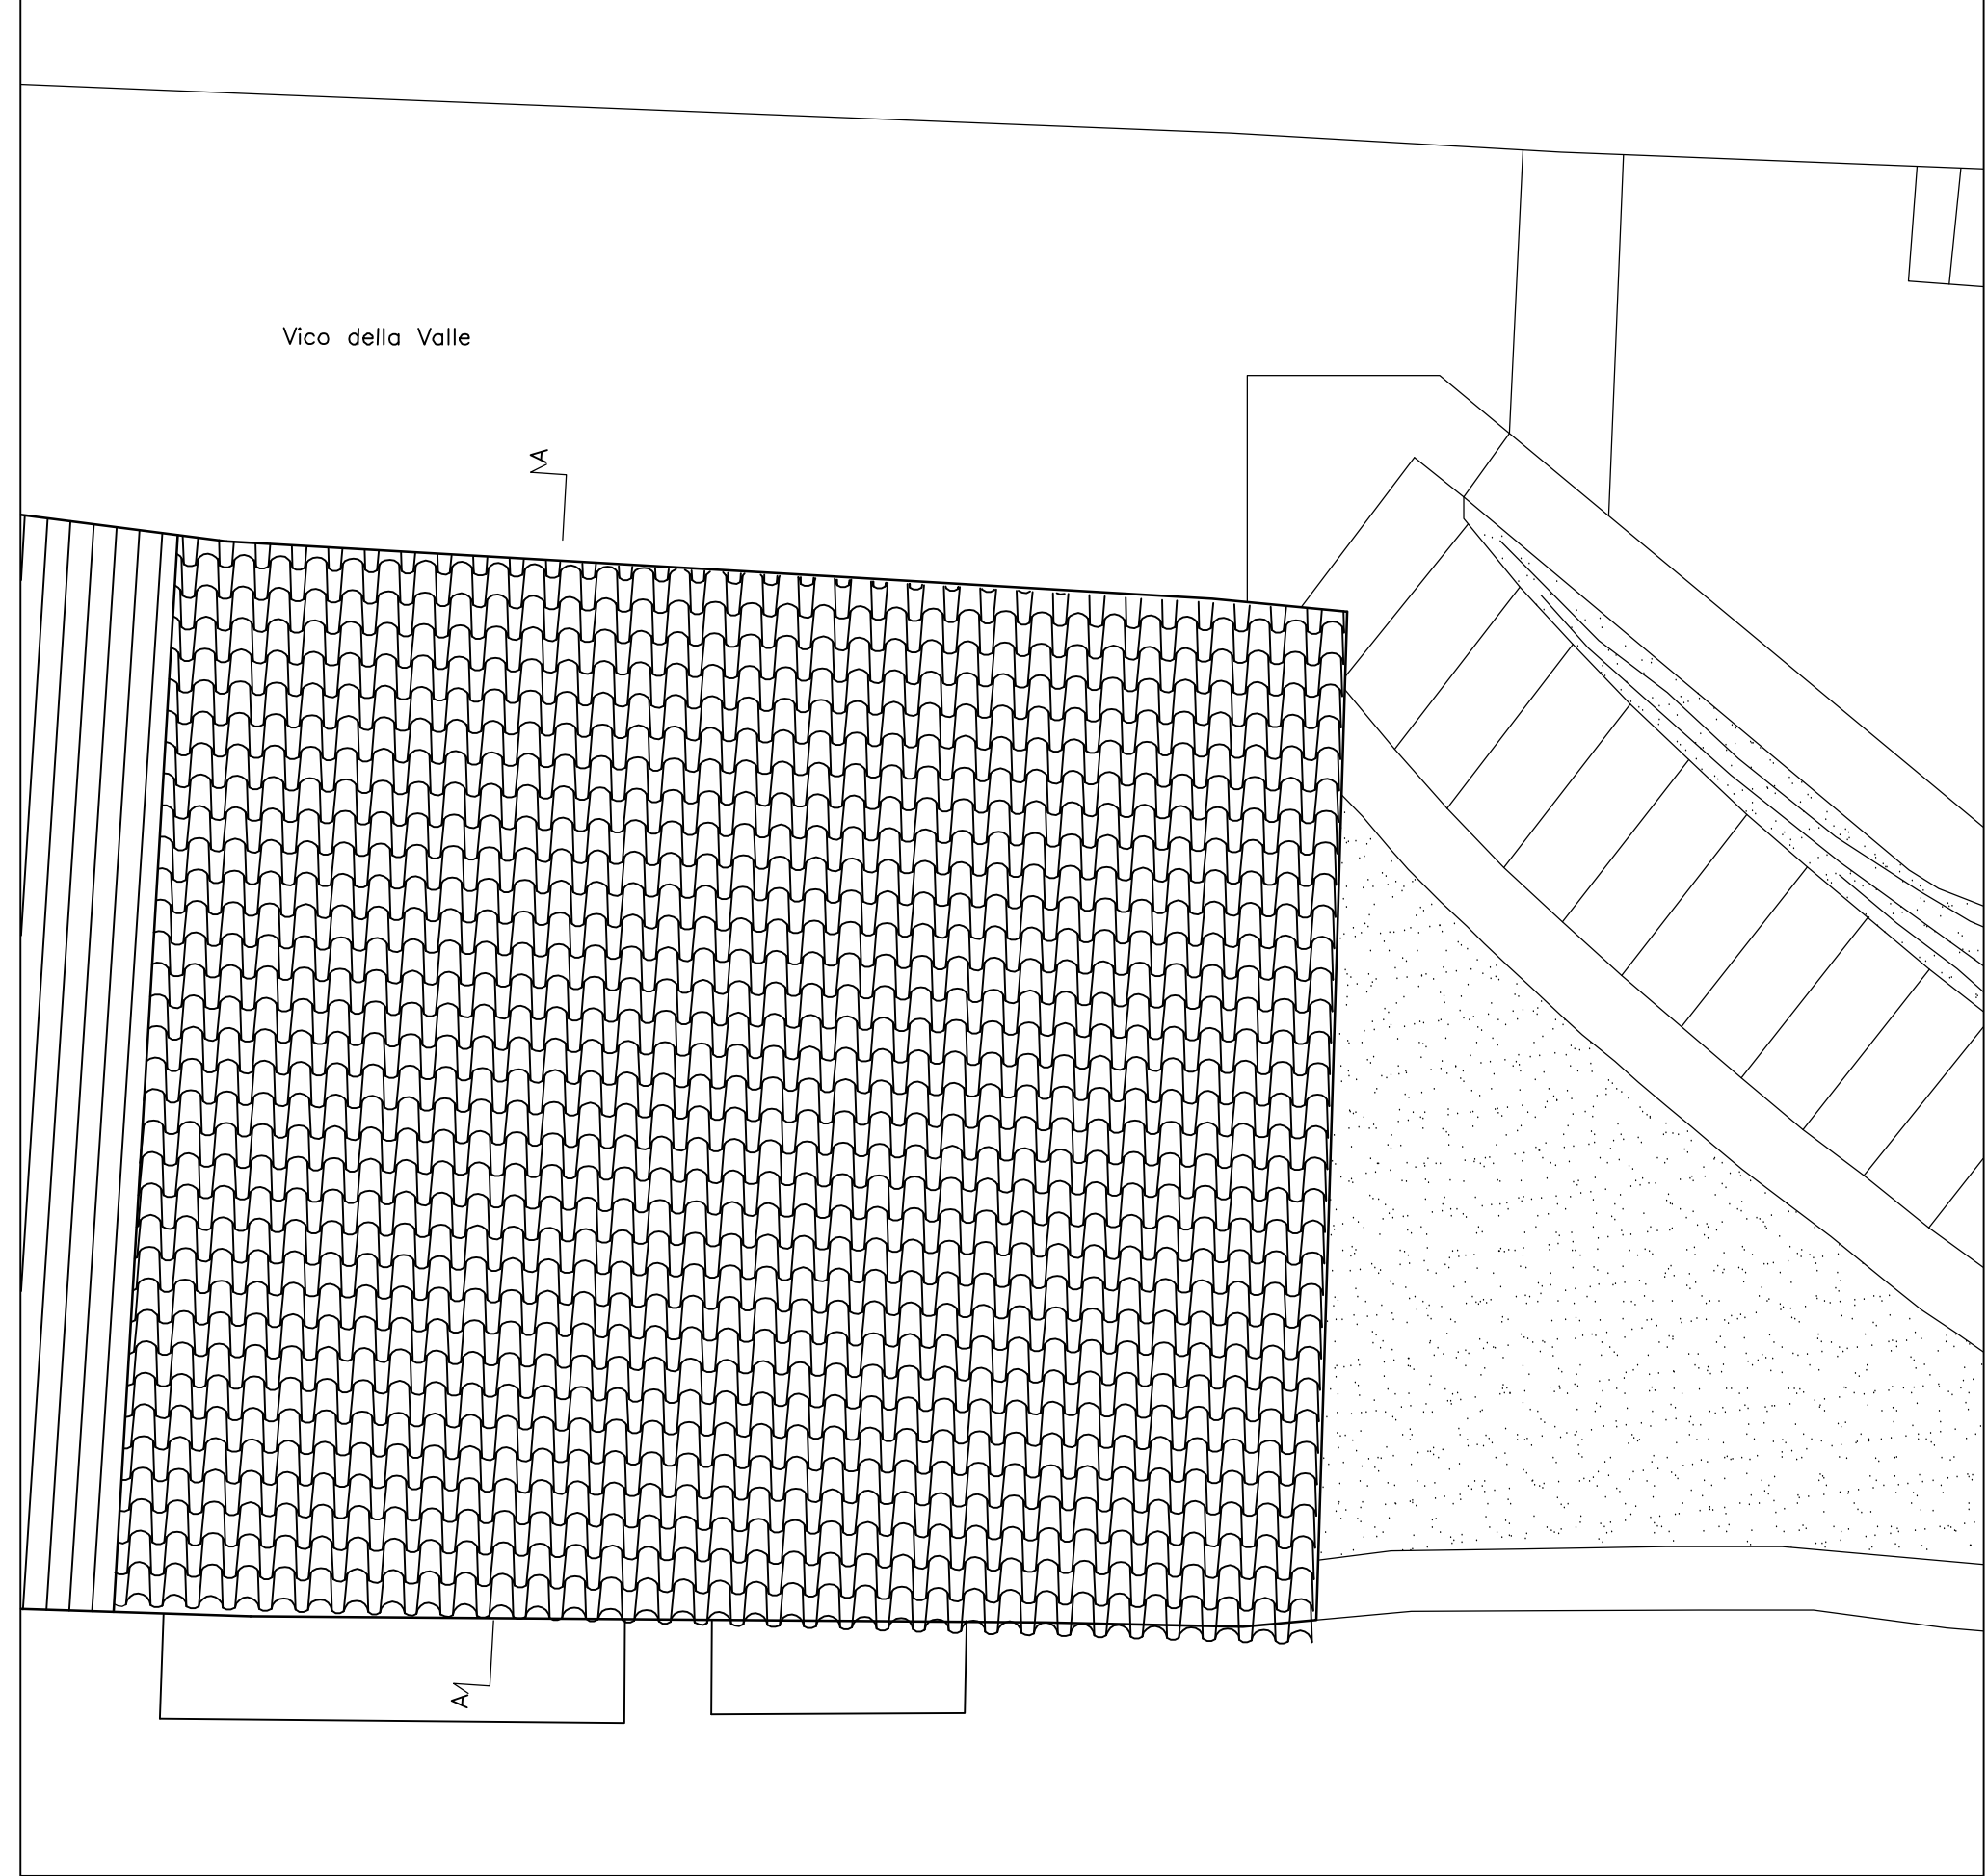

PROVINCIA DI RAGUSA

INTERVENTI DI RECUPERO ALLOGGI DI PROPRIETA' COMUNALE PER INCREMENTARE LA DISPONIBILITA' DI ALLOGGI SOCIALI.
3° LOTTO (ALLOGGI UBICATI A RAGUSA IBLA). IMPORTO € 531.861,00
Georeferenzazione: 36.928274, 14.733960

UBICAZIONE :

Ragusa Ibla - Via Ugolino, 96

Dott. Ing. Fabrizio Leggio

TAV 18

DOT.ING.
LEGGIO
FABRIZIO
N. 1233

~~PIANTE~~ -PROSPETTO - SEZIONE

COMUNE DI RAGUSA

SETTORE IV

RUP

Dott. Ing. Vincenzo Bonomo

COMUNE DI RAGUSA

SETTORE IV

Si approva in linea tecnica ai sensi dell'art. 5 comma3 della L.R. 12/2011 il progetto definitivo per l'importo complessivo di € 531.861,00

IL RUP
Dott. Ing. Vincenzo Bonomo

scala 1:50

