
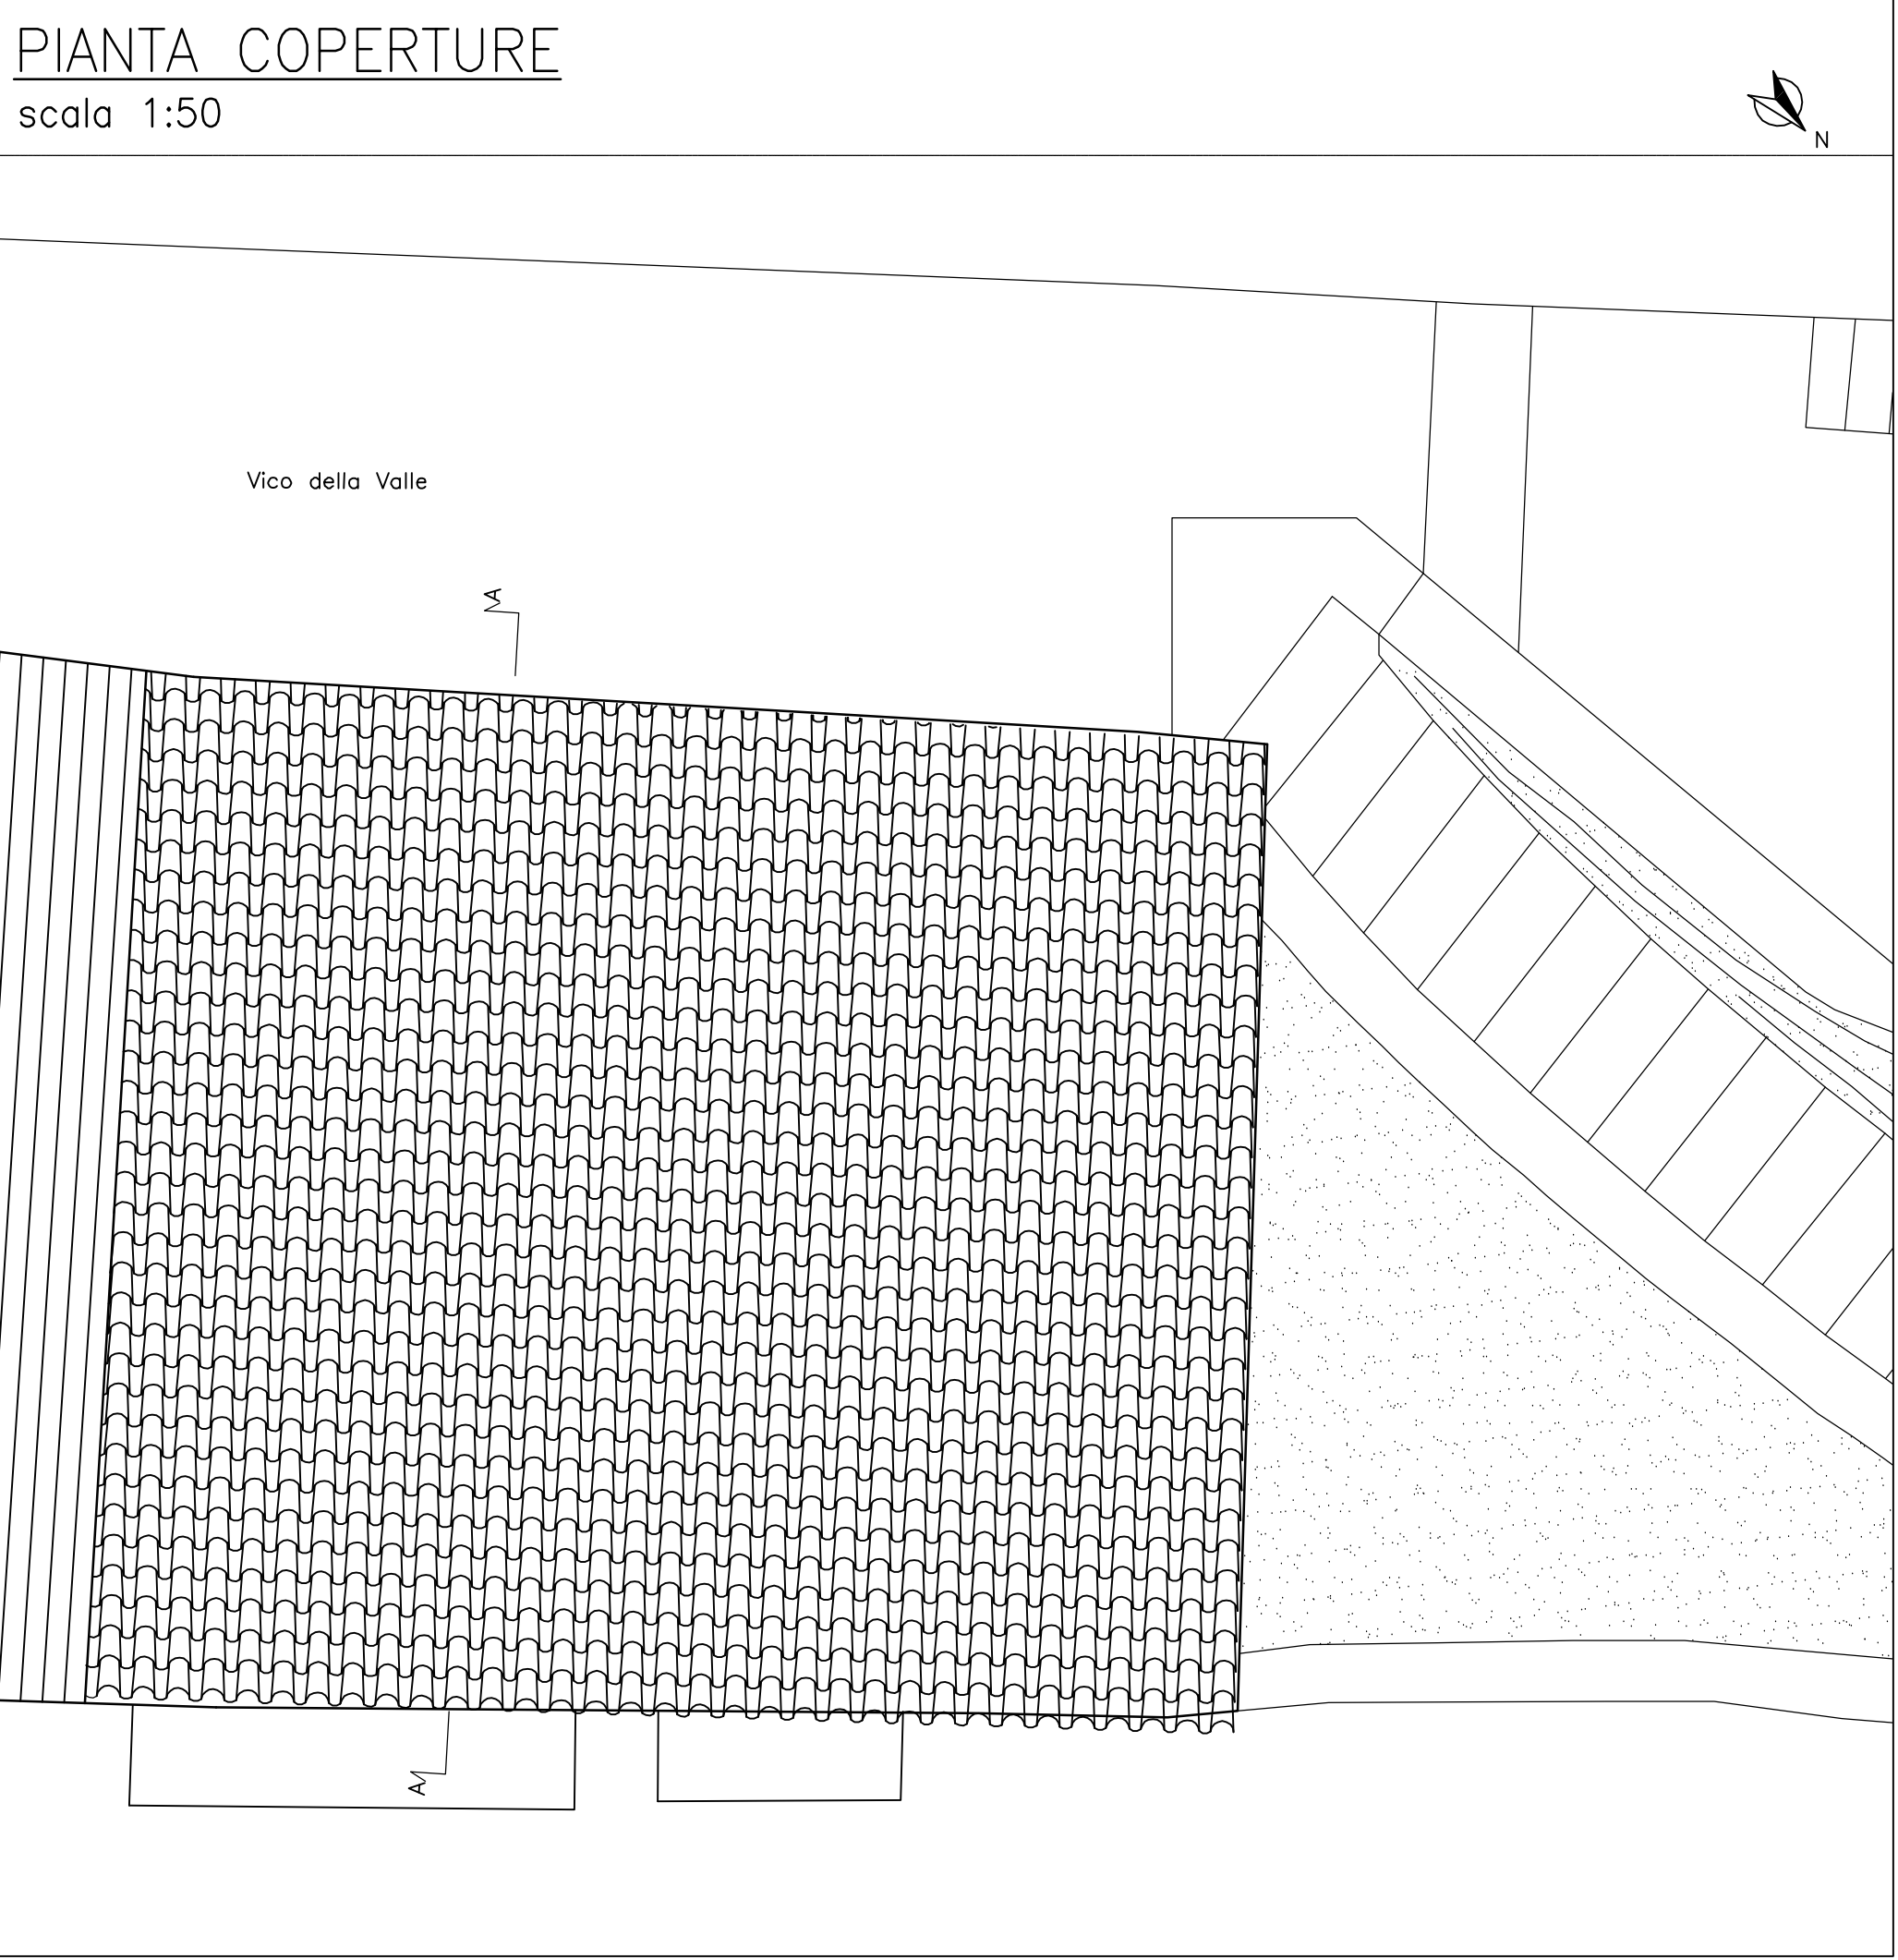
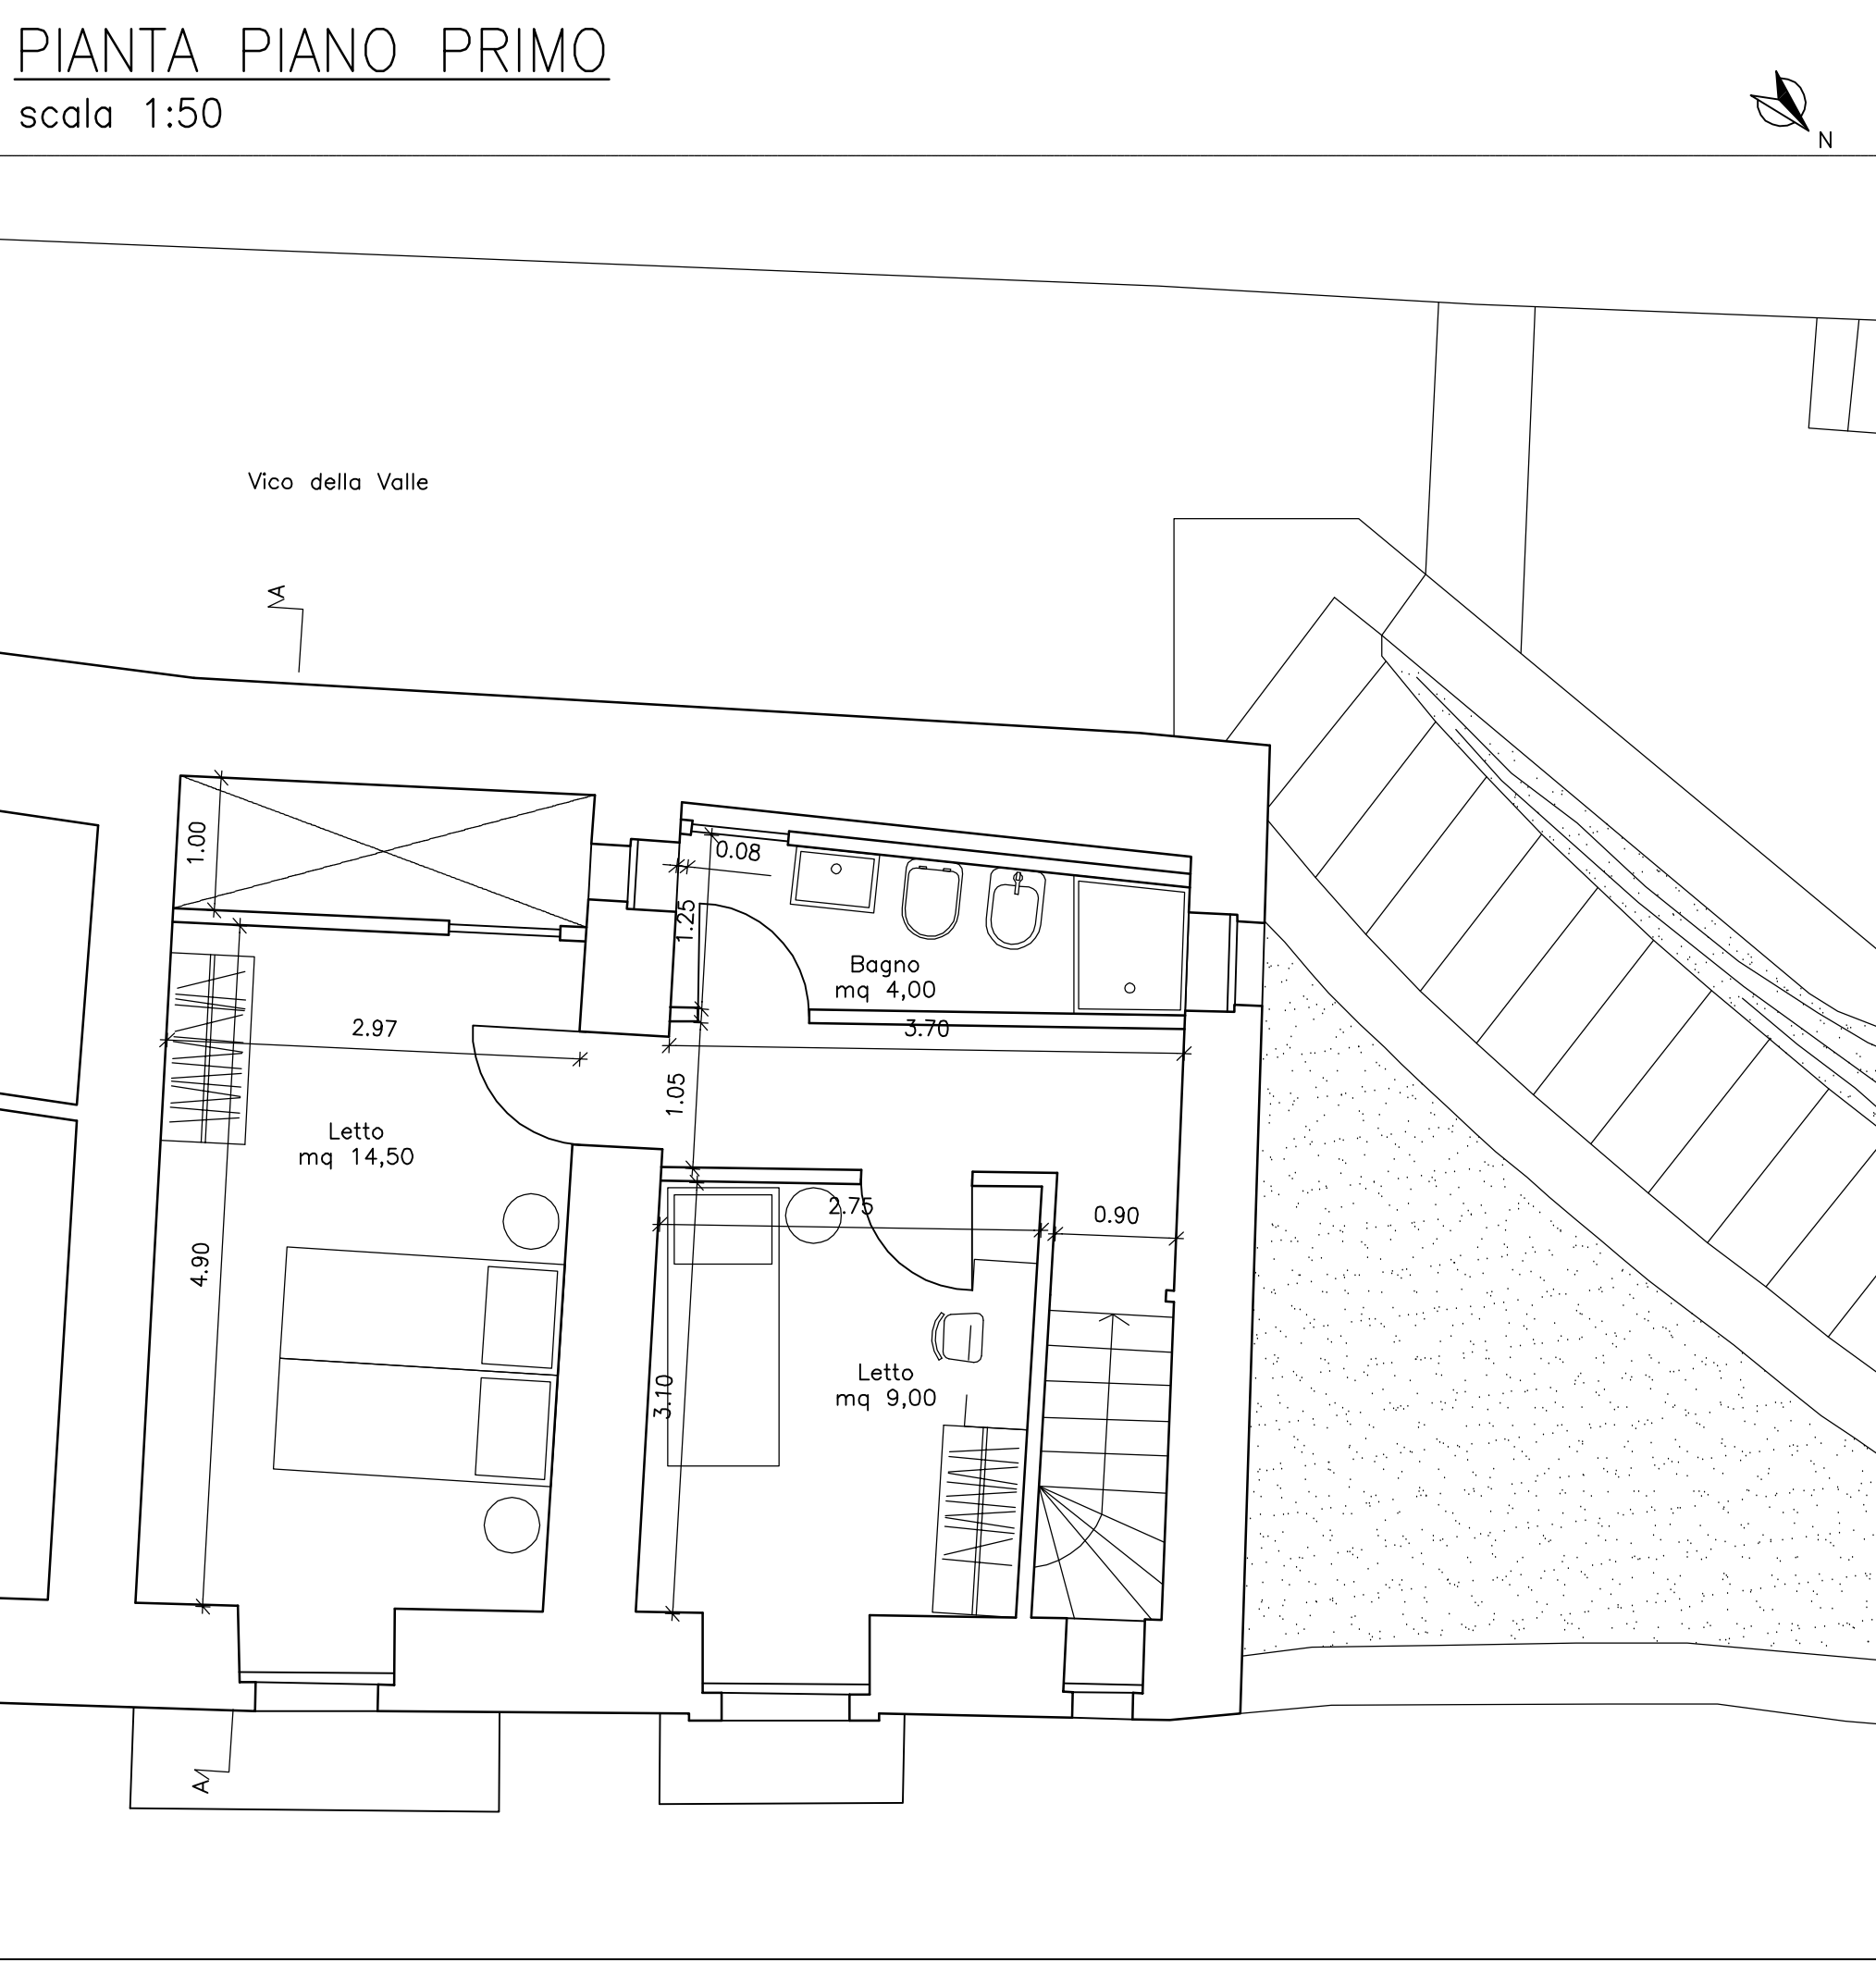


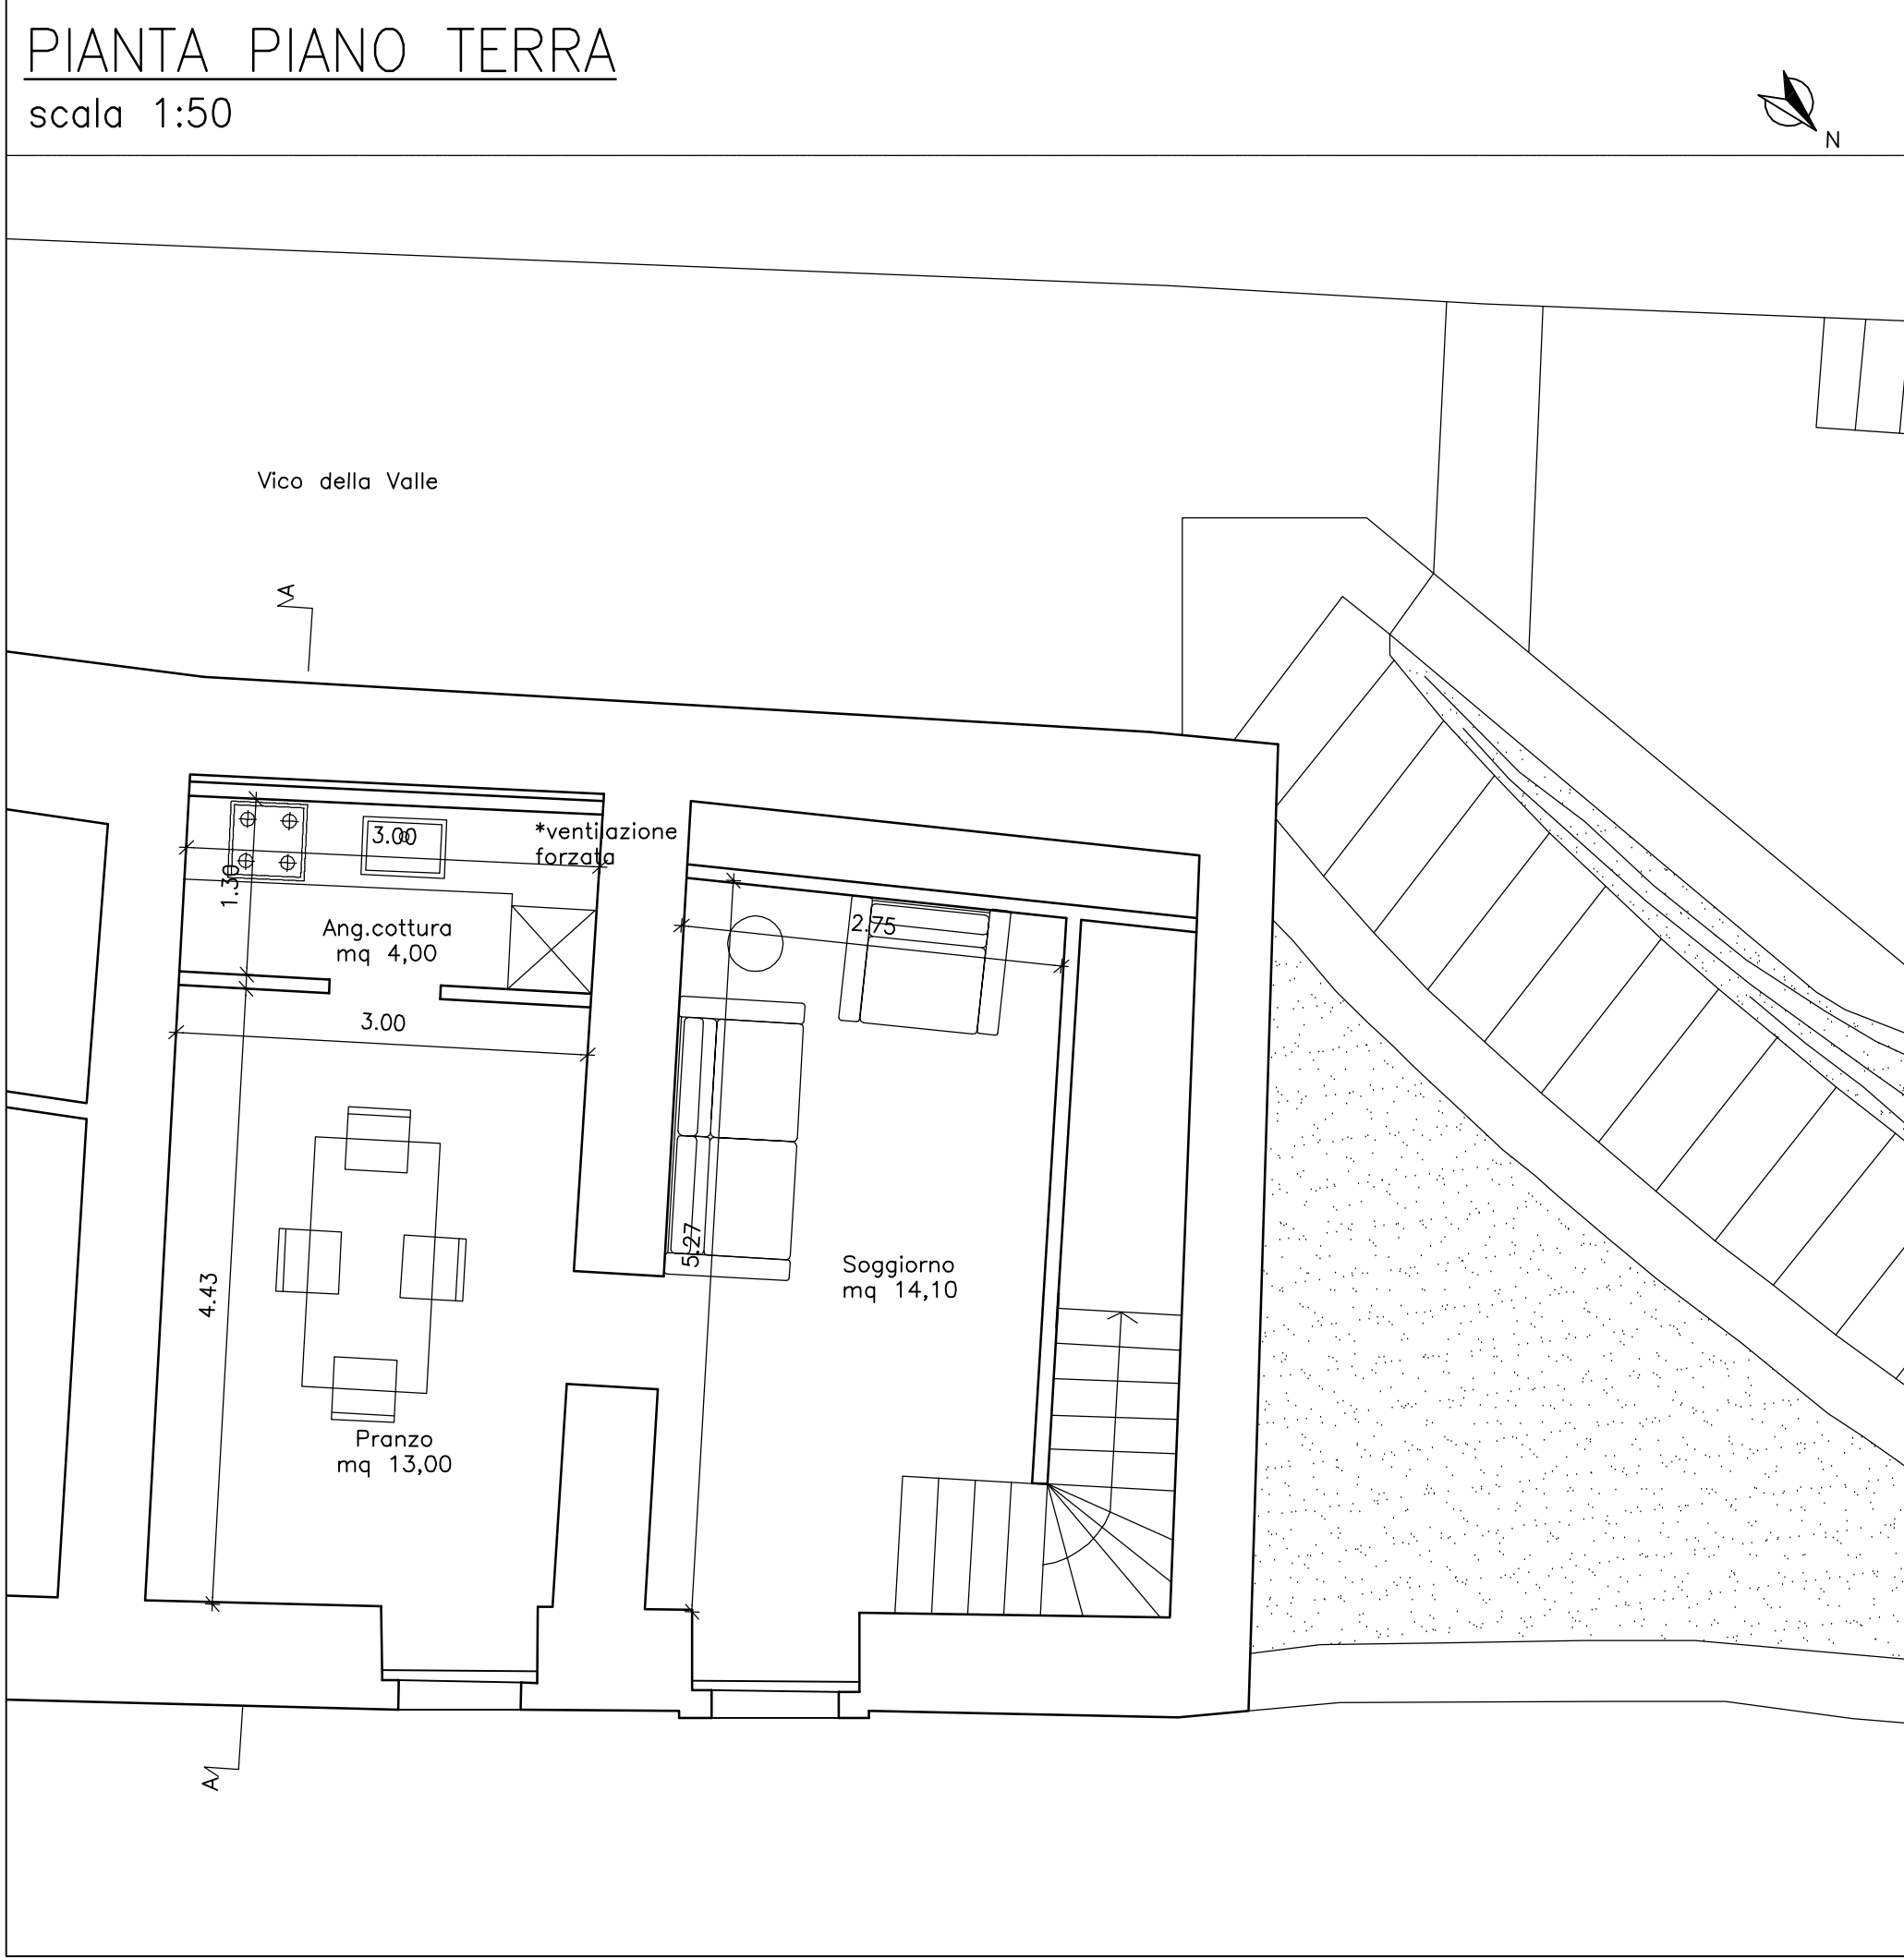

COMUNE DI RAGUSA

PROVINCIA DI RAGUSA

OGGETTO:

INTERVENTI DI RECUPERO ALLOGGI DI PROPRIETA' COMUNALE PER INCREMENTARE LA DISPONIBILITA' DI ALLOGGI SOCIALI. 3° LOTTO (ALLOGGI UBICATI A RAGUSA IBLA). IMPORTO € 531.861,00 Georeferenziazione: 36.928274, 14.733960

PROGETTO DEFINITIVO

UBICAZIONE : Ragusa Ibla - Via Ugolino, 96

PROGETTISTA
Dott. Ing. Fabrizio Leggio

Scala 1:50

TAV 19

ELABORATO
STATO DI PROGETTO


PIANTE -PROSPETTO - SEZIONE

COMUNE DI RAGUSA
SETTORE IV
DIRIGENTE
Dott. Ing. Ignazio Alberghina

COMUNE DI RAGUSA
SETTORE IV
RUP
Dott. Ing. Vincenzo Bonomo

COMUNE DI RAGUSA
SETTORE IV
Progetto definitivo, dell'importo di € 531.861,00 verificato ai sensi e per gli effetti dell'art. 26 comma 6d D.Lgs 50/ 2016
IL VERIFICATORE
Dott. Ing. Vincenzo Bonomo

COMUNE DI RAGUSA
SETTORE IV
Si approva in linea tecnica ai sensi dell'art. 5 comma3 della L.R. 12/2011 il progetto definitivo per l'importo complessivo di € 531.861,00
IL RUP
Dott. Ing. Vincenzo Bonomo

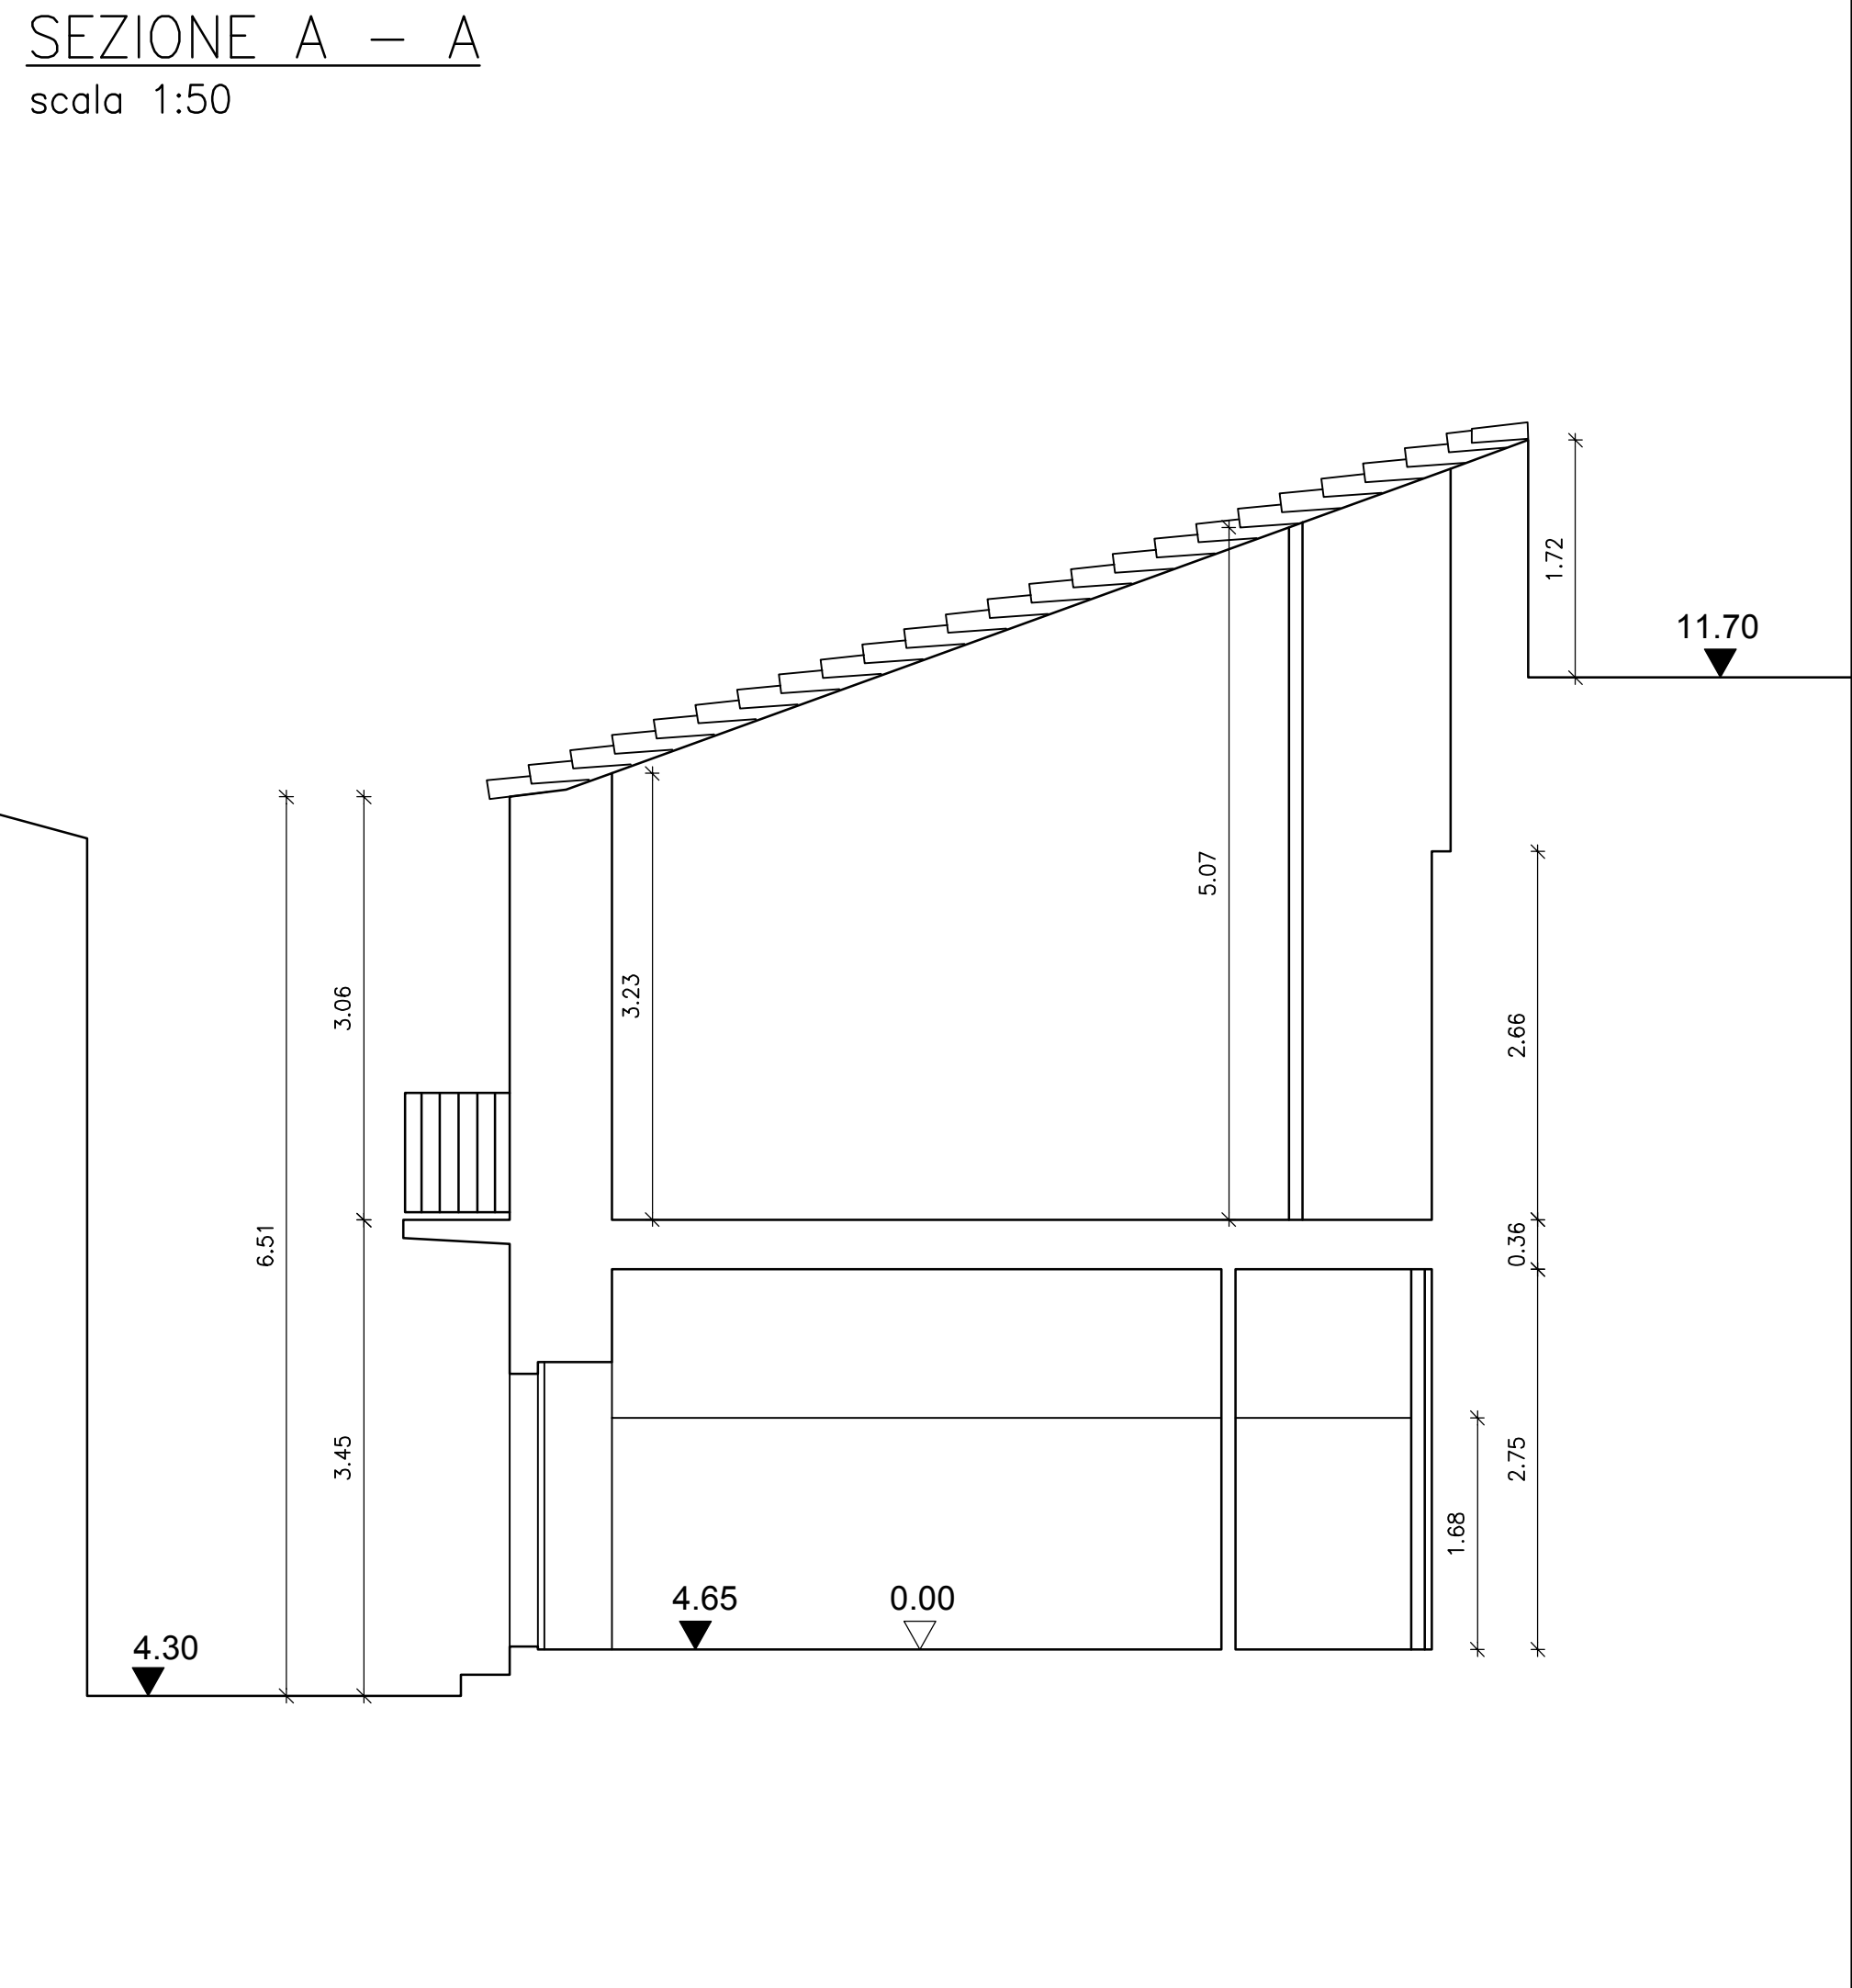

CALCOLO SUPERFICIE

DECRETO MINISTERIALE 5 LUGLIO 1975

Locale	Superficie
Soggiorno	14,10 mq
Pranzo	13,00 mq
Ang.cottura	4,00 mq
Letto	9,00 mq
Letto	14,50 mq
Bagno	4,00 mq
Totale	58,60 mq > (3x14,00)=42,00 mq

* Per ogni abitante deve essere assicurato una superficie abitabile non inferiore a mq. 14, per i primi e secondi, ed a mq. 10, per ciascuno dei successivi.

Calcolo mansueto: per una persona, deve essere una superficie minima, comprendente dei servizi, non inferiore a mq. 28, e non inferiore a mq. 38, se per due persone.

CALCOLO SUPERFICI AEROLLUMINANTI

Locale	N°	Larghezza	Altezza	Totale
Sogg.	1	0,95 m	1,90 m	1,81 mq

Sup. Soggiorno 14,10 mq di cui 1/8=1,76 mq

Totale sup. infissi=1,81 mq>1,76 mq

Locale	N°	Larghezza	Altezza	Totale
Pranzo	1	1,00 m	2,00 m	2,00 mq

Sup.pranzo 13,00 mq di cui 1/8=1,63 mq

Totale sup. infissi=2,00 mq>1,63 mq

Locale	N°	Larghezza	Altezza	Totale
Letto singolo	1	0,90 m	2,00 m	1,80 mq

Sup.letto singolo 9,00 mq di cui 1/8=1,125 mq

Totale sup. infissi=1,80 mq>1,125 mq

Locale	N°	Larghezza	Altezza	Totale
Letto doppio	1	0,90 m	2,05 m	1,85 mq

Sup.letto singolo 14,50 mq di cui 1/8=1,81 mq

Totale sup. infissi=1,85 mq>1,81 mq

Locale	N°	Larghezza	Altezza	Totale
Bagno	1	0,60 m	0,75 m	0,45 mq

Sup.bagno 4,00 mq di cui 1/12=0,35 mq

Totale sup. infissi=0,45 mq>0,35 mq

Locale	SNR
Cavedio	3,00 mq
Corridoio	3,88 mq
Scala	2,88 mq
Totale	9,76 mq