

COMUNE DI RAGUSA

PROVINCIA DI RAGUSA

OGGETTO:

INTERVENTI DI RECUPERO ALLOGGI DI PROPRIETA' COMUNALE PER INCREMENTARE LA DISPONIBILITA' DI ALLOGGI SOCIALI.

3° LOTTO (ALLOGGI UBICATI A RAGUSA IBLA). IMPORTO € 531.861,00

Georeferenzazione: 36.925921, 14.738526

PROGETTO DEFINITIVO

UBICAZIONE :

Ragusa Ibla - Via Aquila Sveva, 36

PROGETTISTA

Dott. Ing. Fabrizio Leggio

TAV 27

ELABORATO

Inquadramento territoriale



COMUNE DI RAGUSA

SETTORE IV

DIRIGENTE

Dott. Ing. Ignazio Alberghina

COMUNE DI RAGUSA

SETTORE IV

RUP

Dott. Ing. Vincenzo Bonomo

COMUNE DI RAGUSA

SETTORE IV

Progetto definitivo, dell'importo di € 531.861,00
verificato ai sensi e per gli effetti dell'art. 26 comma 6d
D.Lgs 50/ 2016

IL VERIFICATORE

Dott. Ing. Vincenzo Bonomo


COMUNE DI RAGUSA

SETTORE IV


Si approva in linea tecnica ai sensi dell'art. 5 comma3
della L.R. 12/2011 il progetto definitivo per l'importo
complessivo di € 531.861,00

IL RUP

Dott. Ing. Vincenzo Bonomo

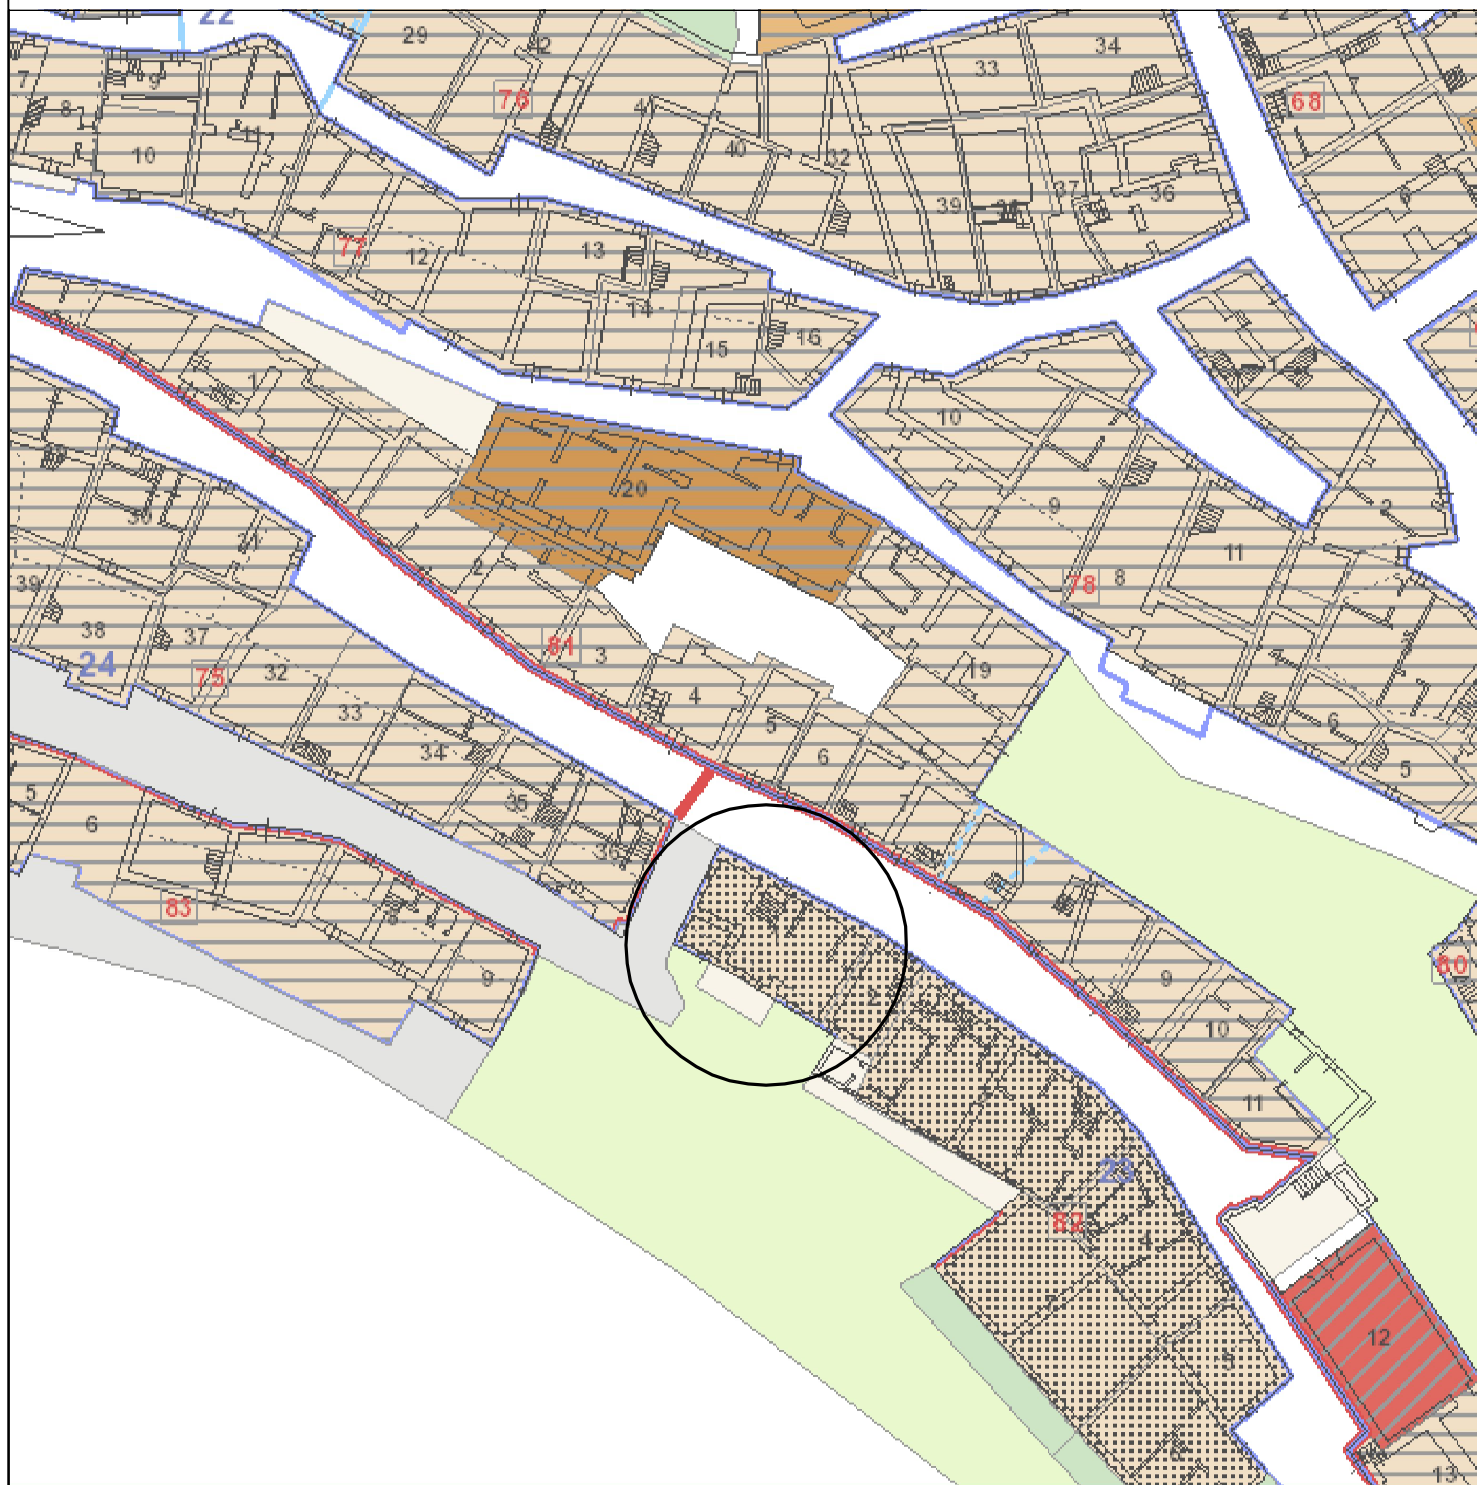

Estratto Piano Particolareggiato Centri Storici Ragusa - Settore 3 Isolato 82 - Edificio 1 - Tipologia T1 Base

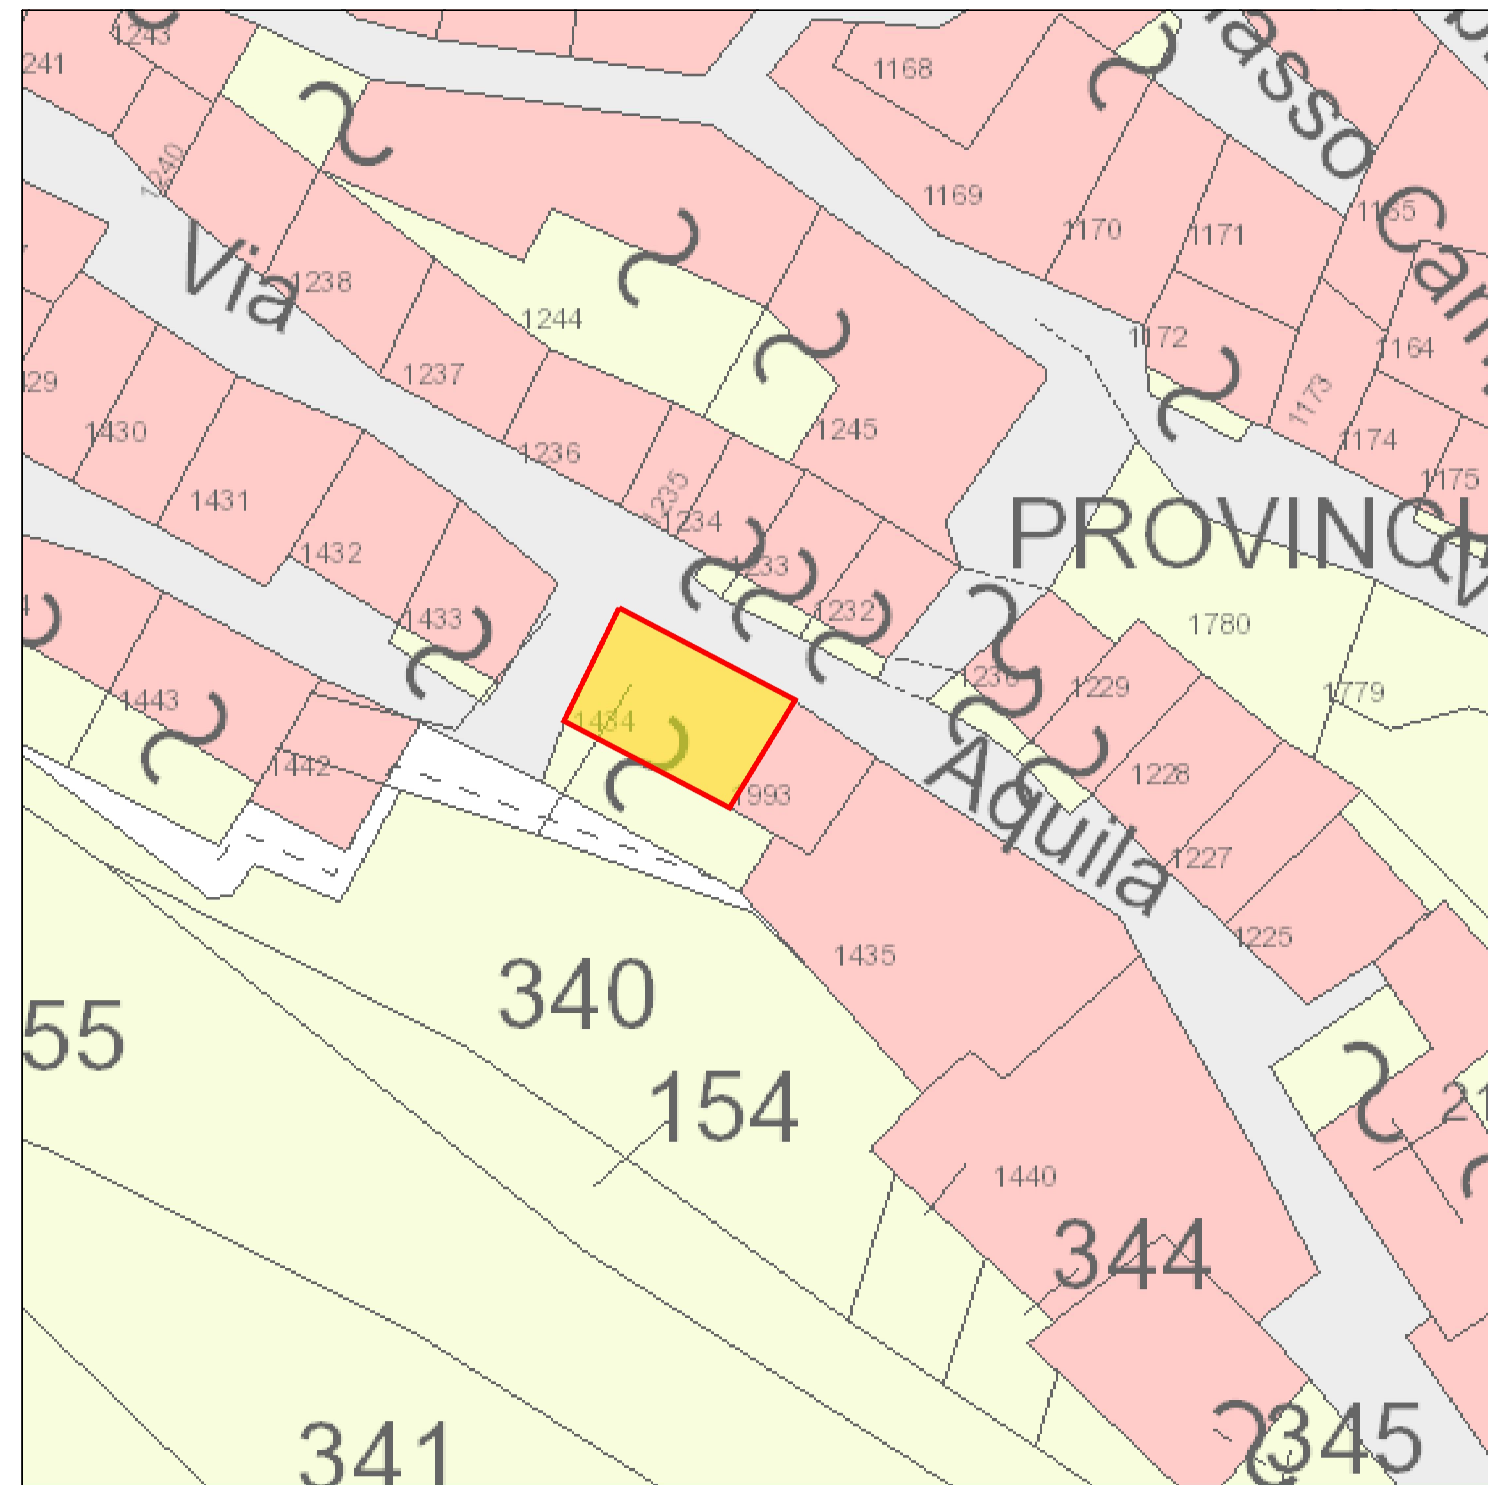

Estratto di mappa foglio 403 particella 1434