

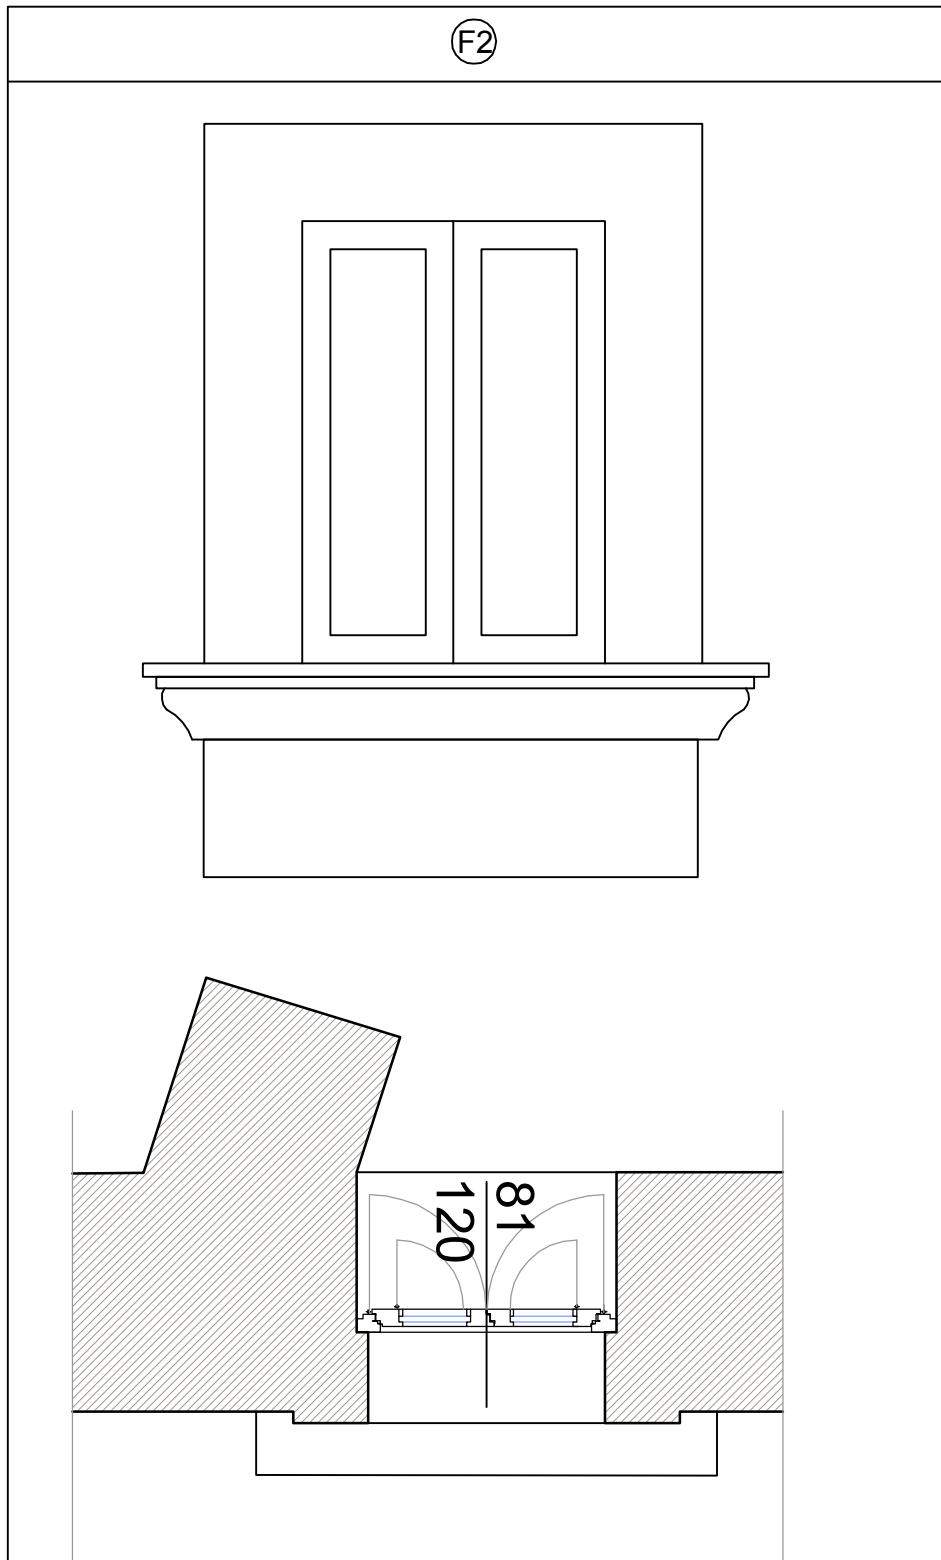
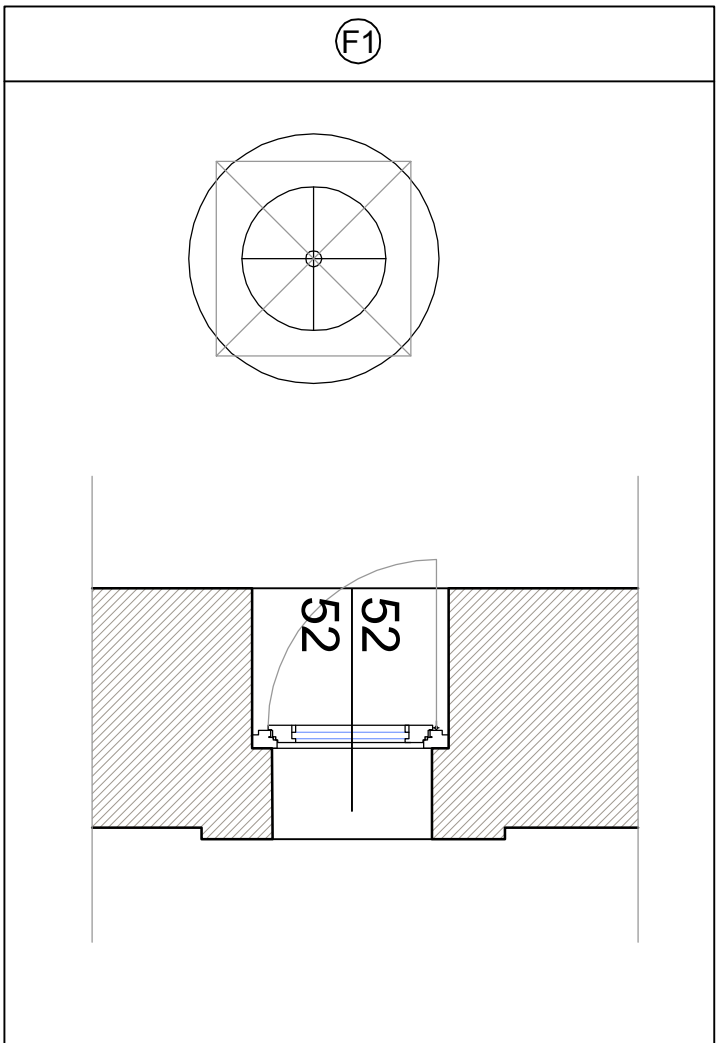
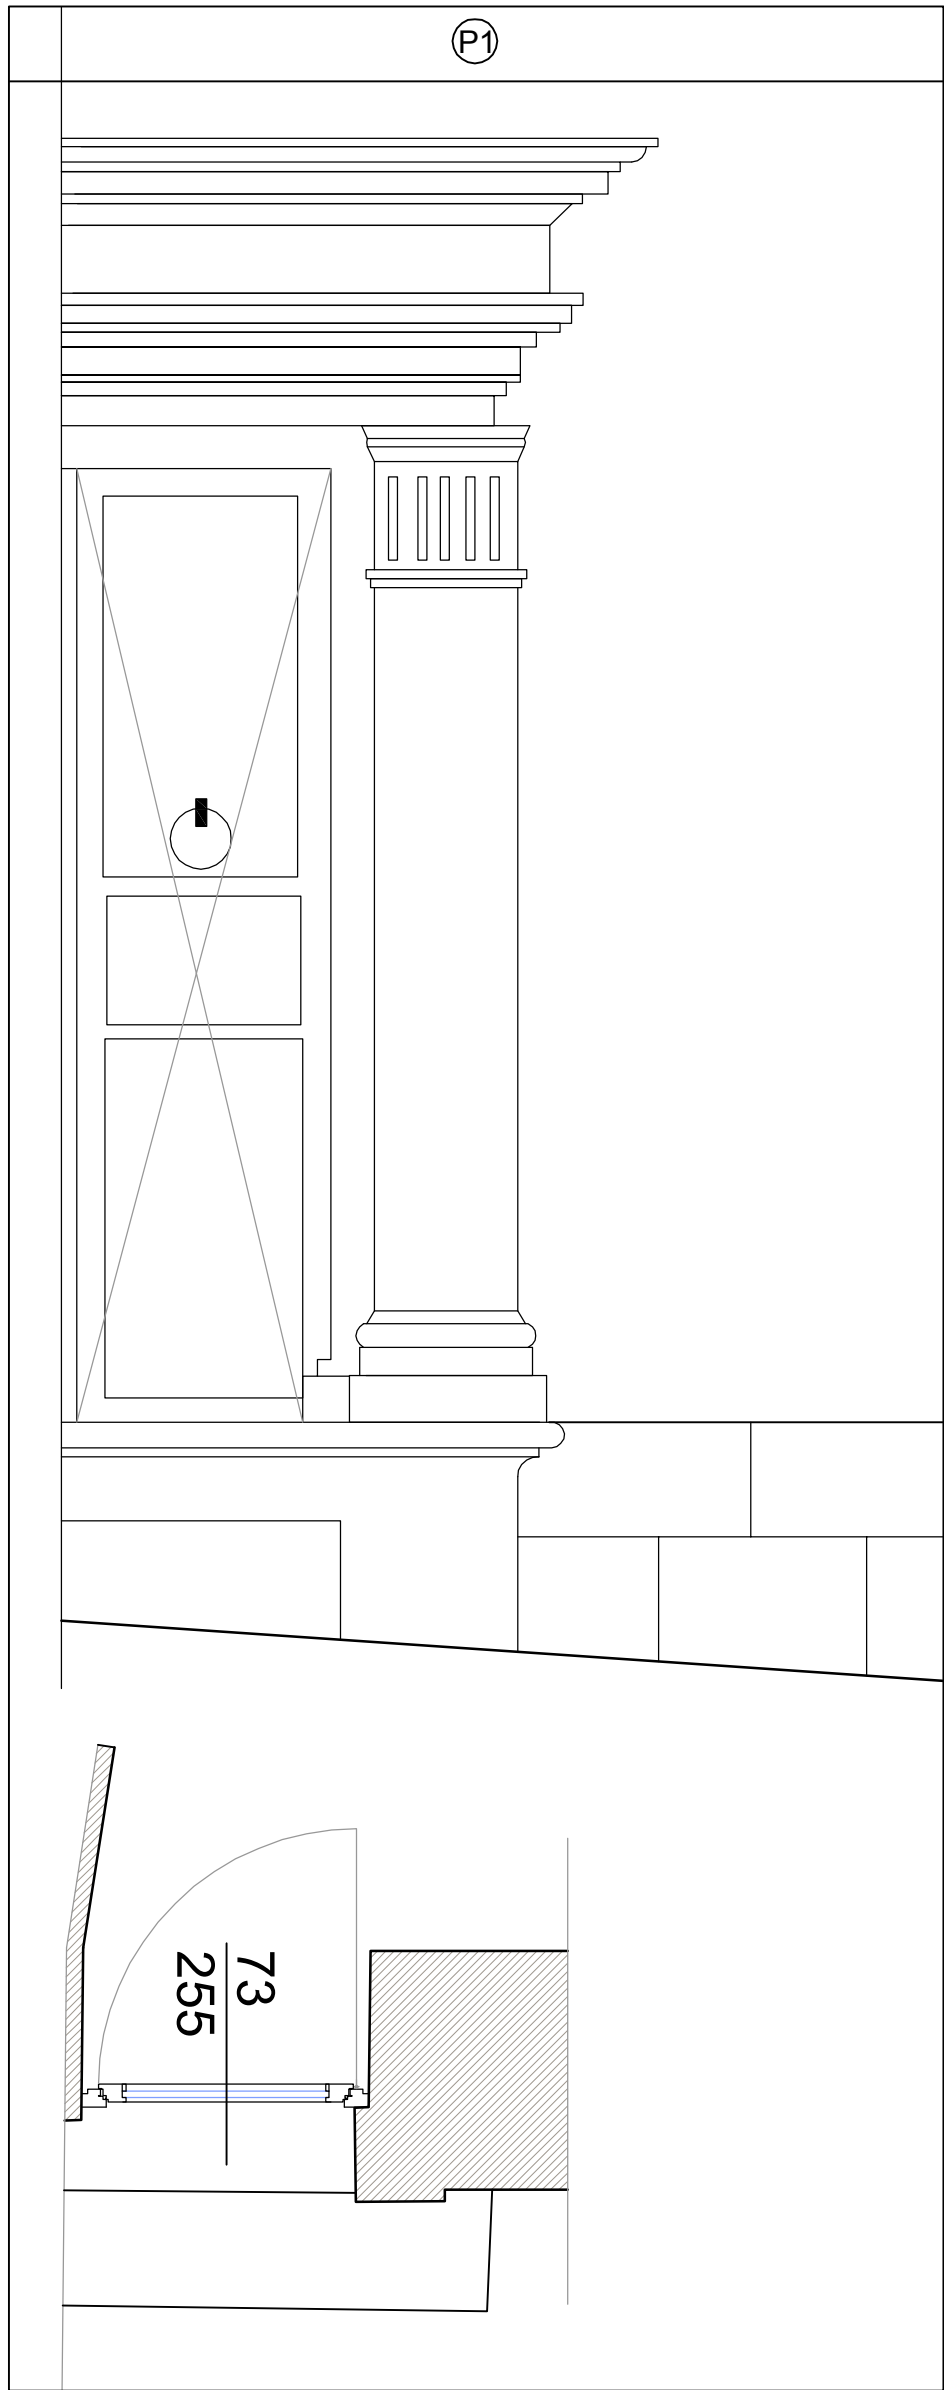




ABACO INFISSI
scala 1:20

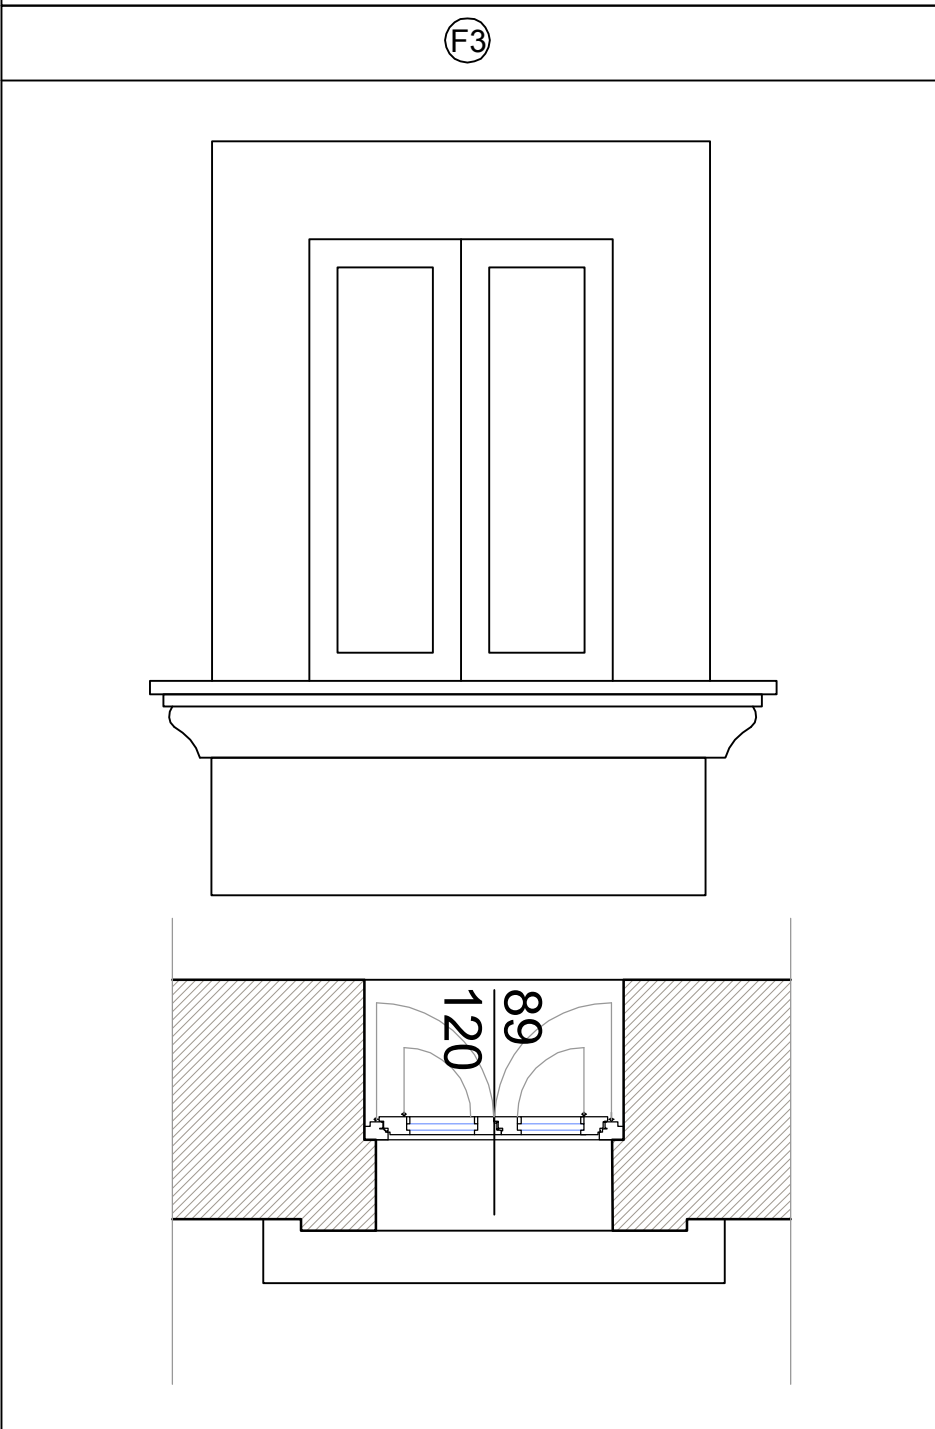

PROSPETTO SU VIA TORRENUOVA
scala 1:50

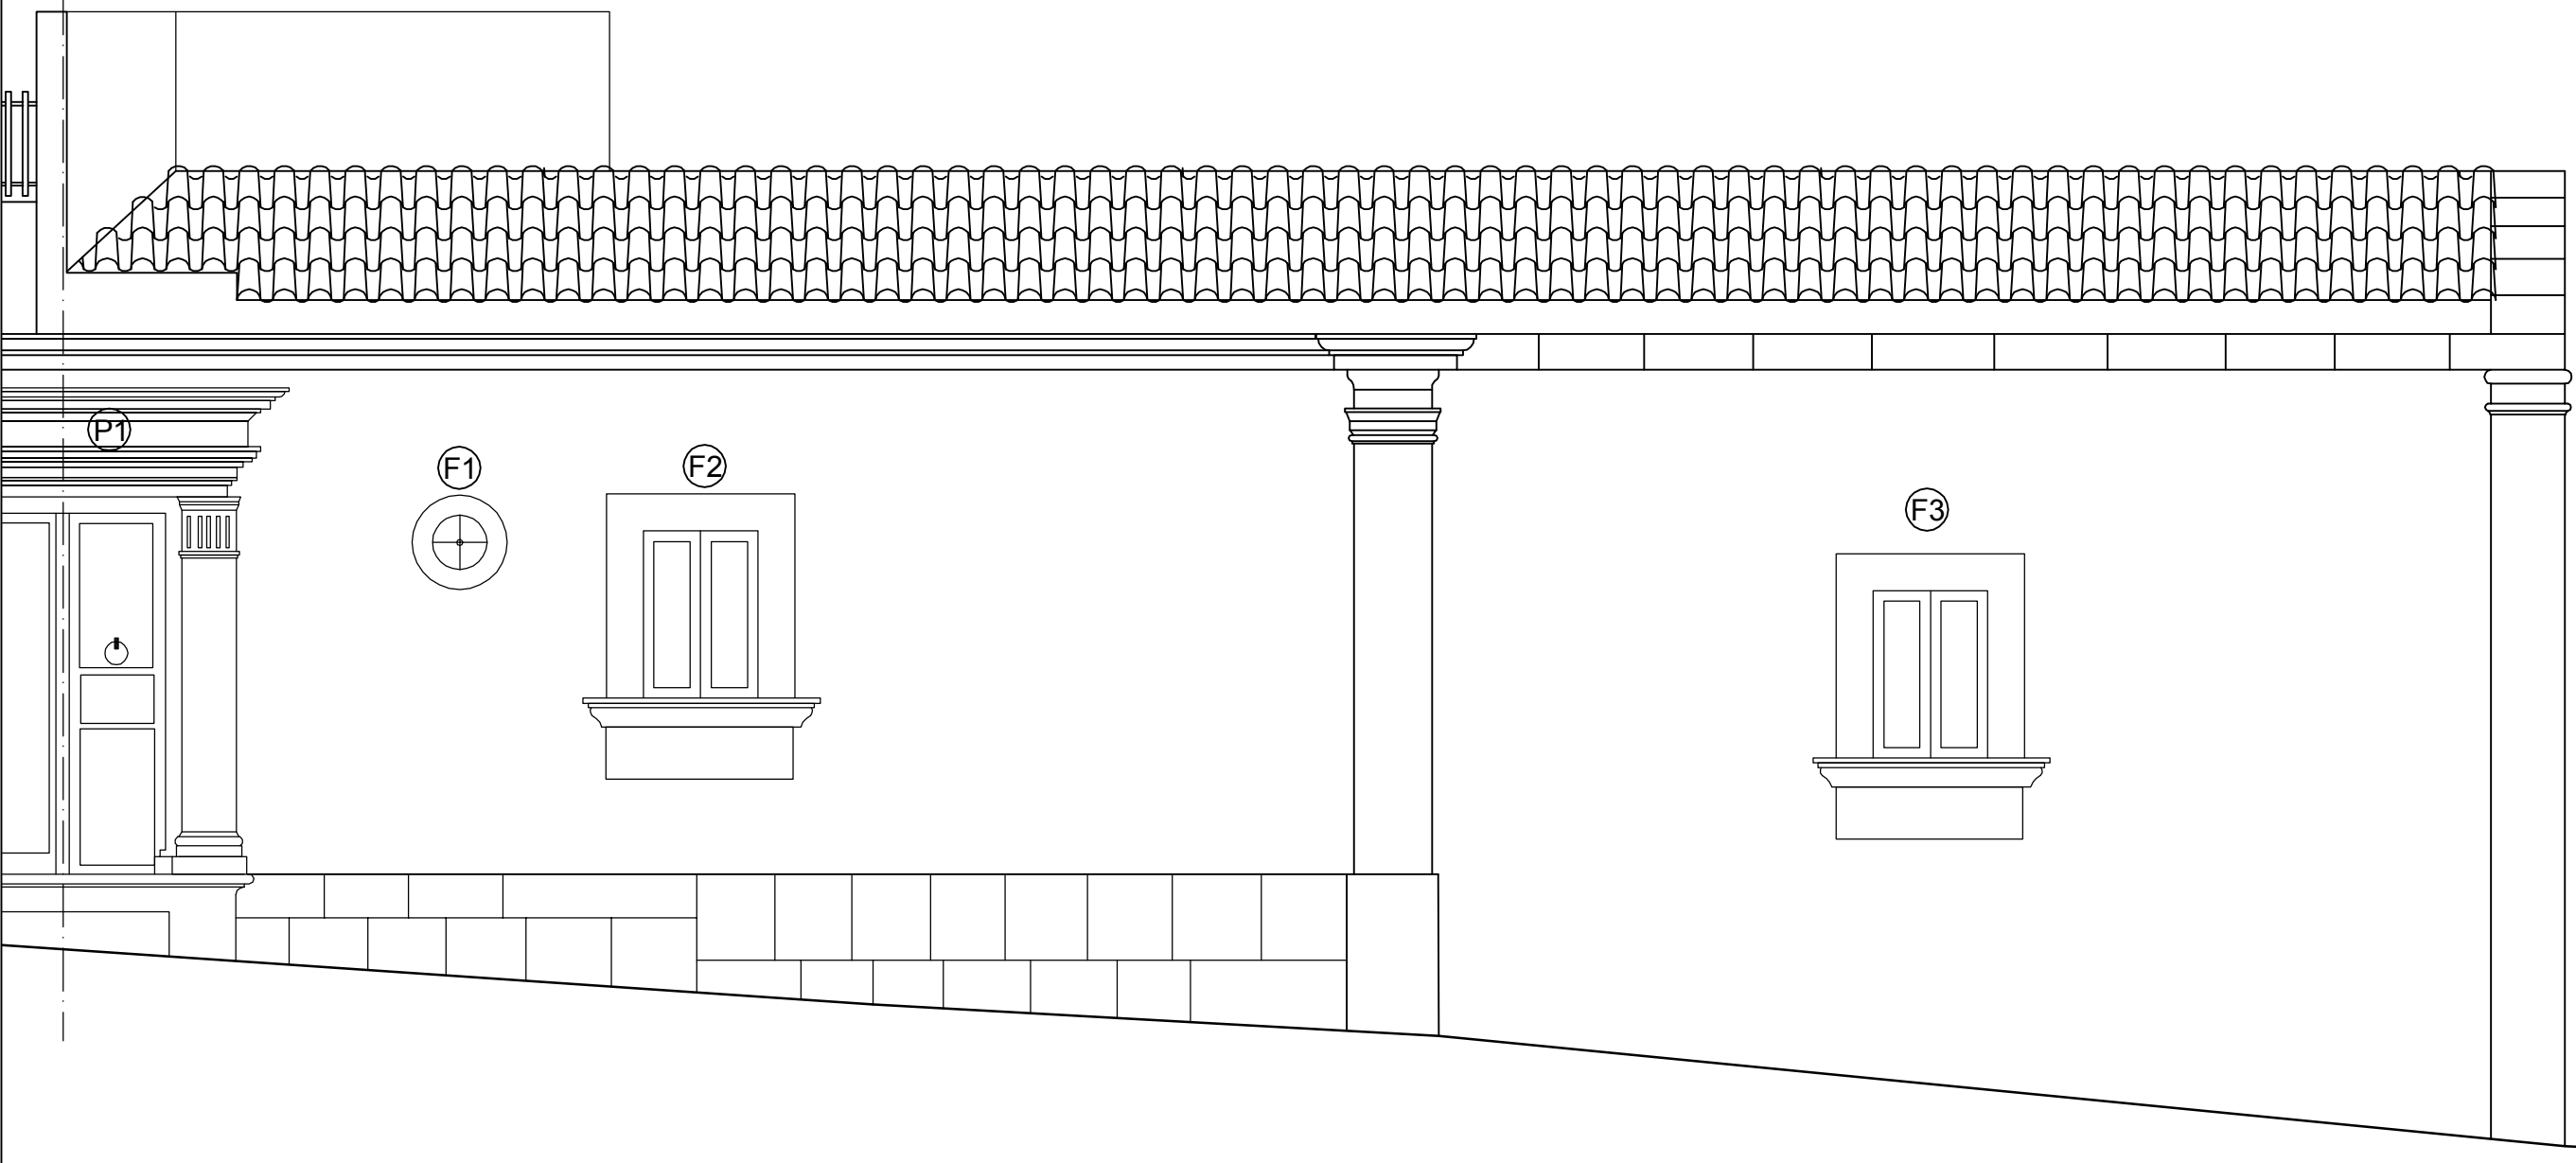

PROSPETTO SU VIA BALATE
scala 1:100

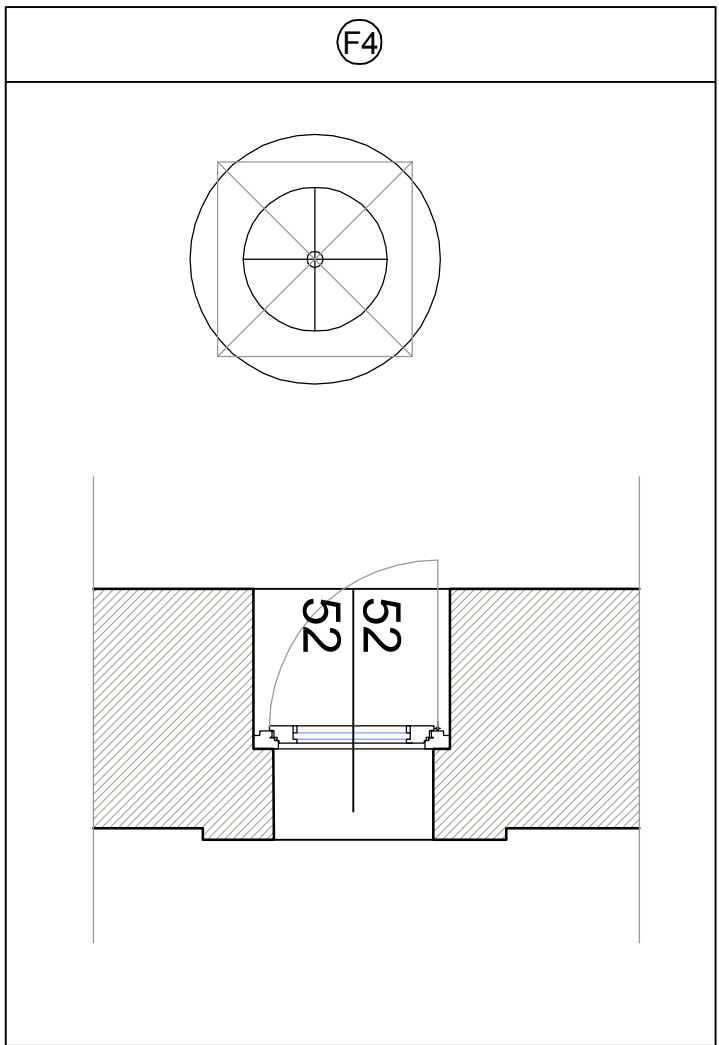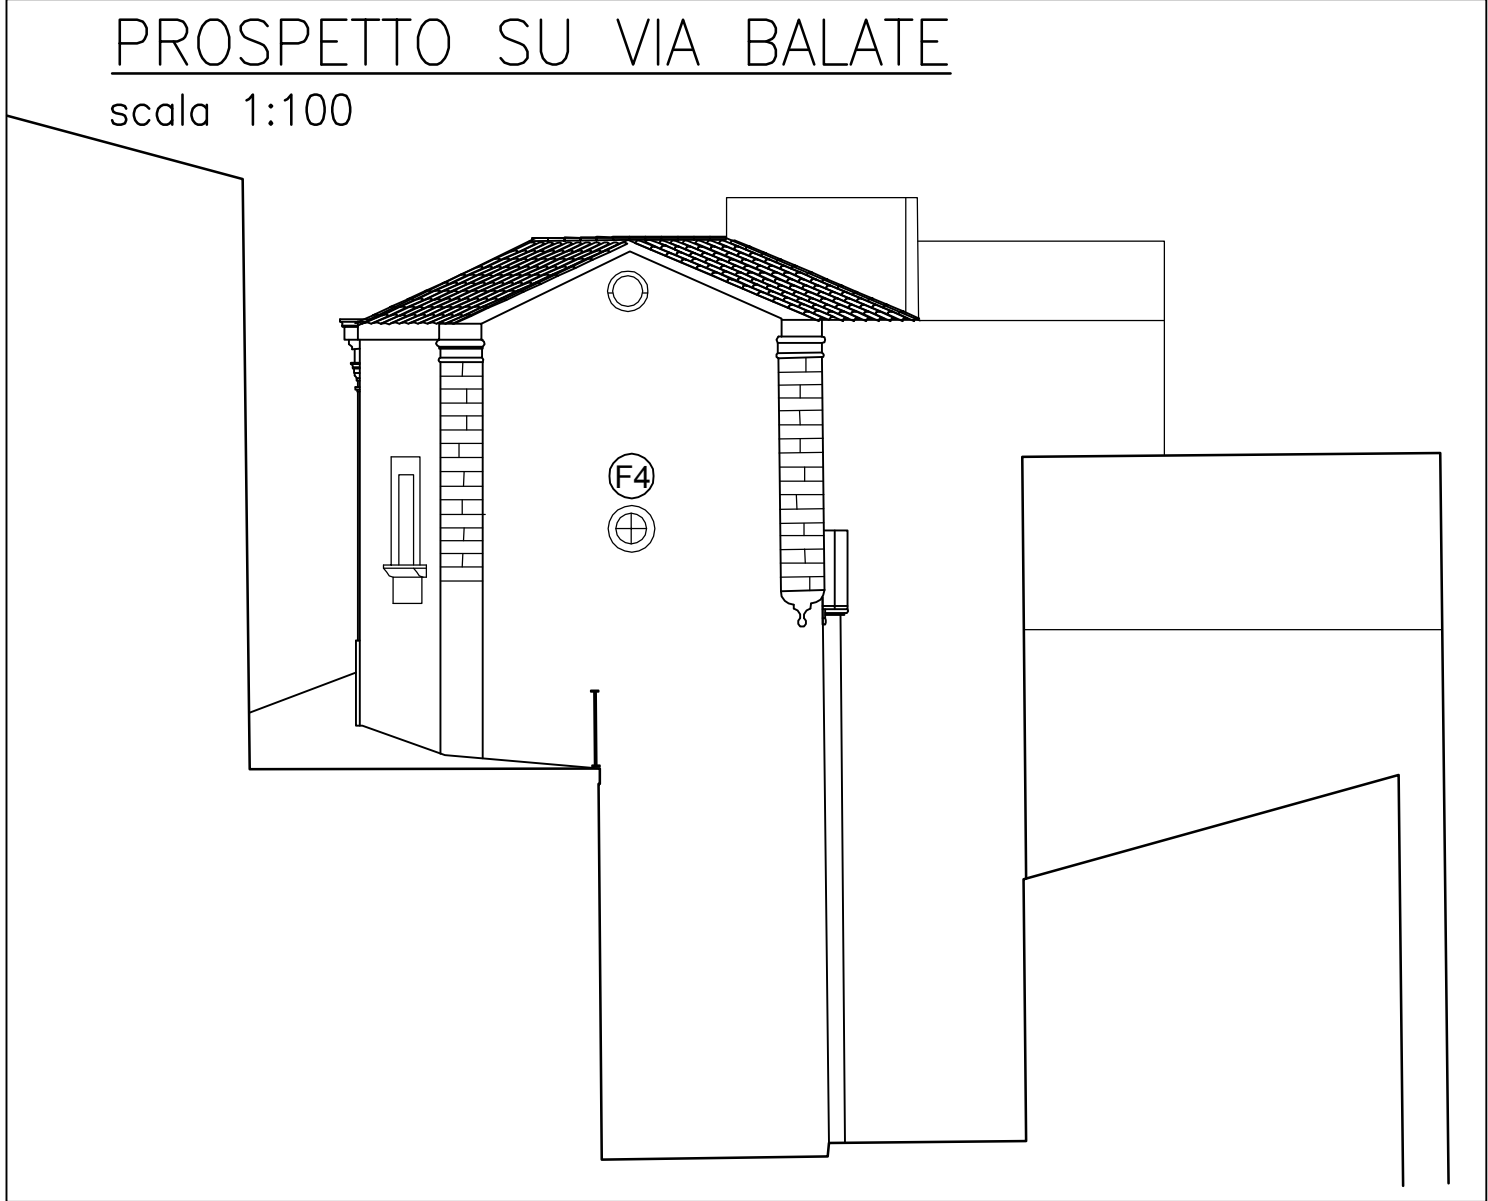

COMUNE DI RAGUSA PROVINCIA DI RAGUSA		
OGGETTO: INTERVENTI DI RECUPERO ALLOGGI DI PROPRIETA' COMUNALE PER INCREMENTARE LA DISPONIBILITA' DI ALLOGGI SOCIALI. 3° LOTTO (ALLOGGI UBICATI A RAGUSA IBLA). IMPORTO Georeferenziazione: 36.925853, 14.739313		
PROGETTO DEFINITIVO	UBICAZIONE : Ragusa Ibla - Via Torrenuova, 154	
PROGETTISTA Dott. Ing. Fabrizio Leggio	Scala 1:100 - 1:50 - 1:20	TAV 66
ELABORATO ABACO INFISSI		
COMUNE DI RAGUSA SETTORE IV DIRIGENTE Dott. Ing. Ignazio Alberghina	COMUNE DI RAGUSA SETTORE IV RUP Dott. Ing. Vincenzo Bonomo	
COMUNE DI RAGUSA SETTORE IV Progetto definitivo, dell'importo di € 531.861,00 verificato ai sensi e per gli effetti dell'art. 26 comma 6d D.Lgs 50/ 2016 IL VERIFICATORE Dott. Ing. Vincenzo Bonomo		COMUNE DI RAGUSA SETTORE IV Si approva in linea tecnica ai sensi dell'art. 5 comma3 della L.R. 12/2011 il progetto definitivo per l'importo complessivo di € 531.861,00 IL RUP Dott. Ing. Vincenzo Bonomo