
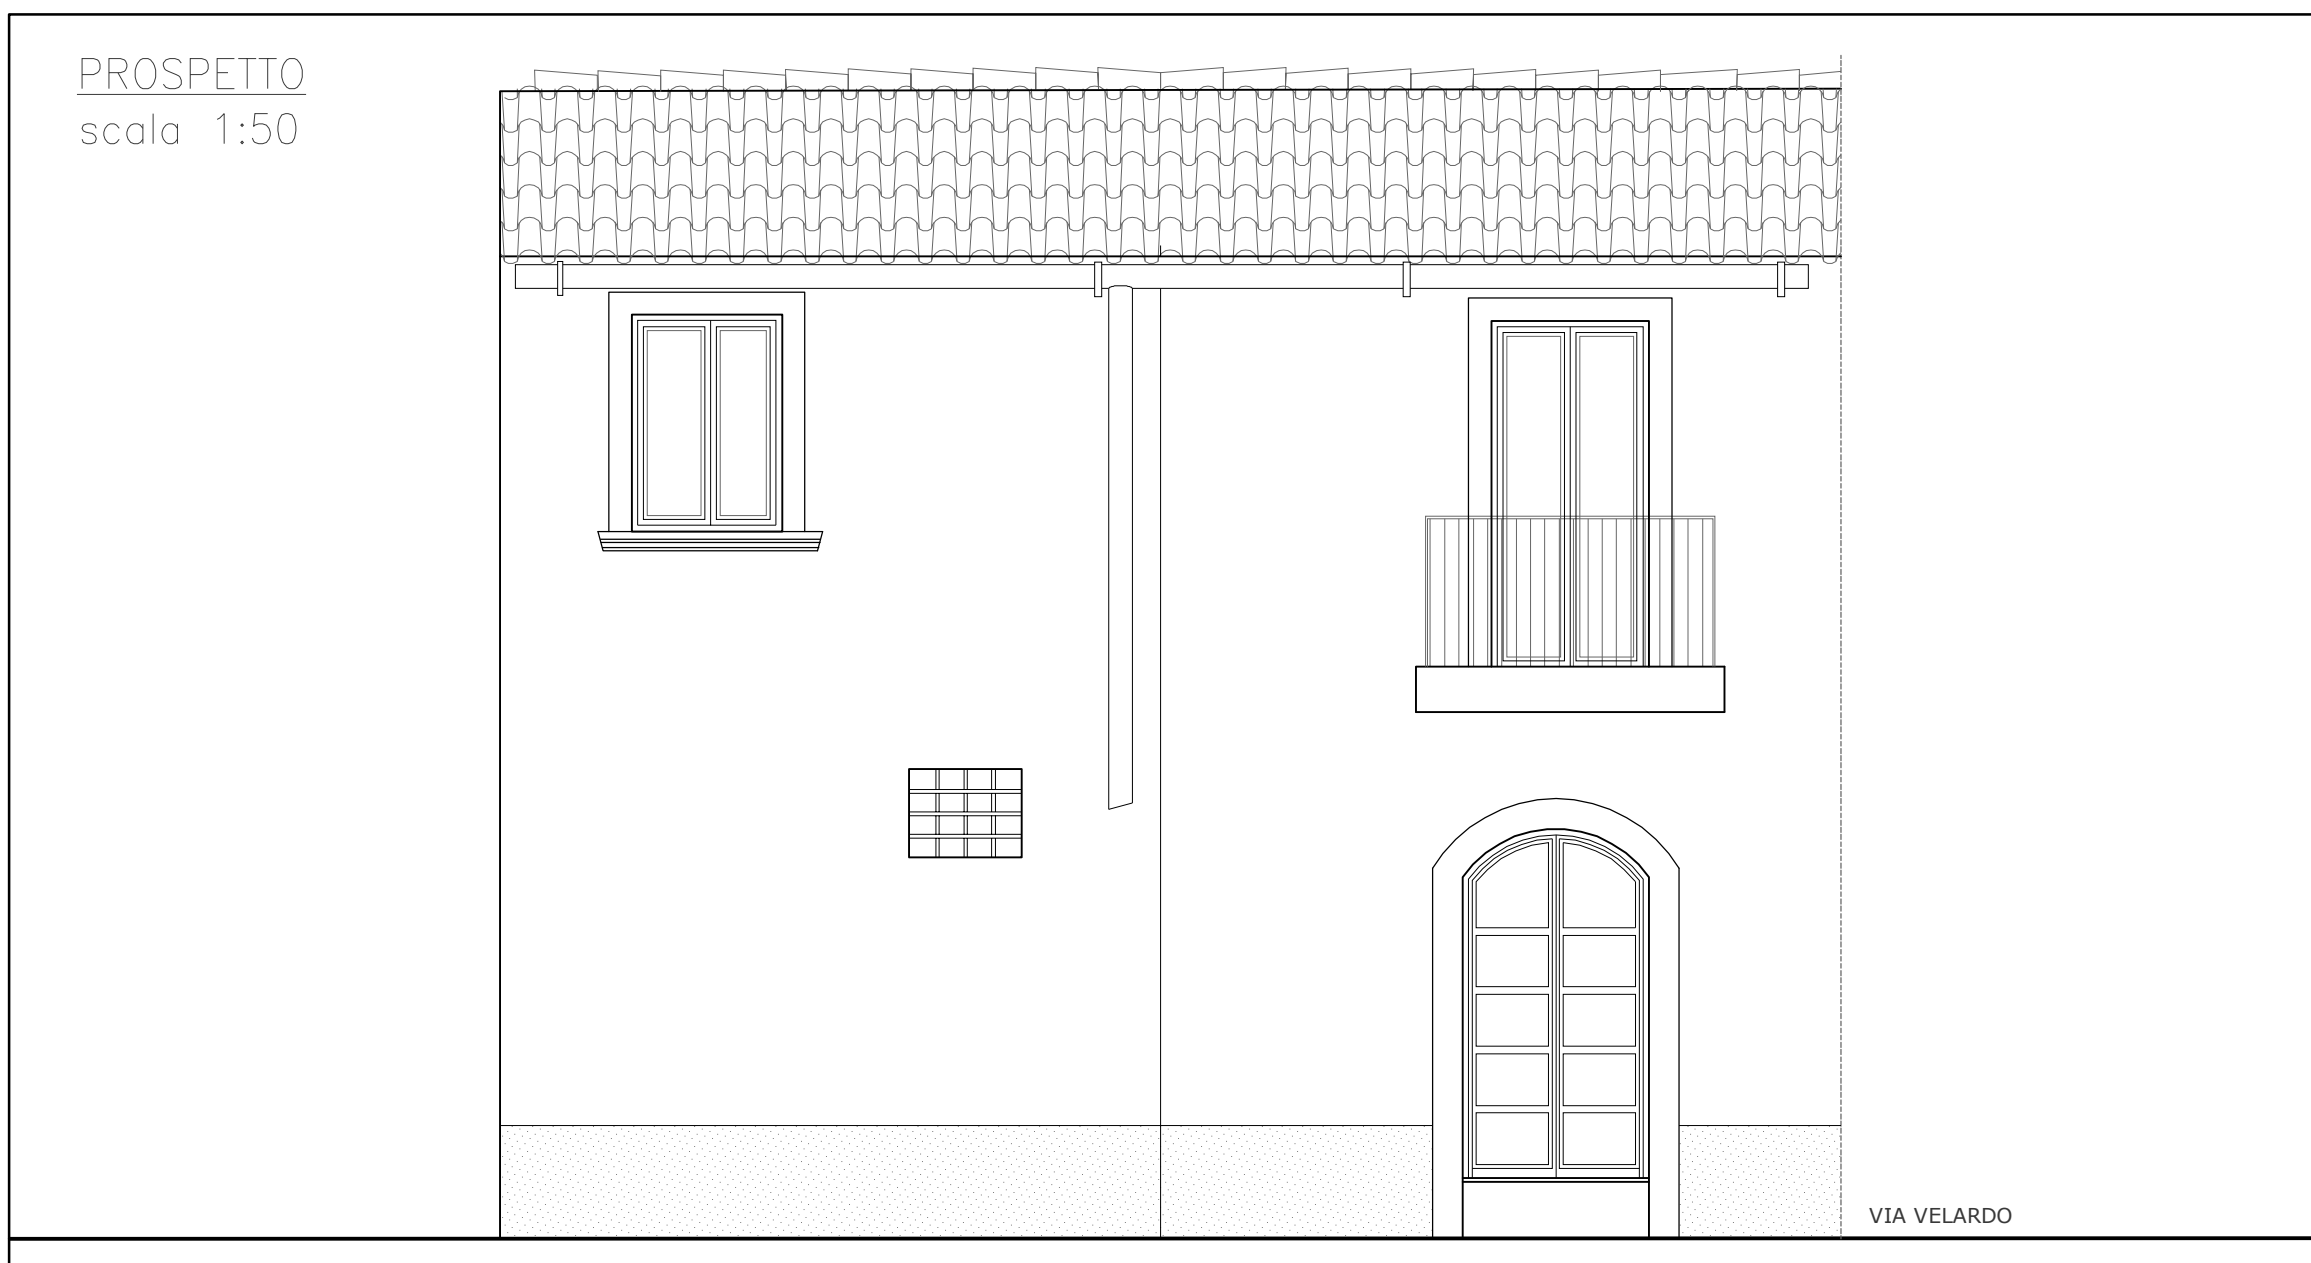
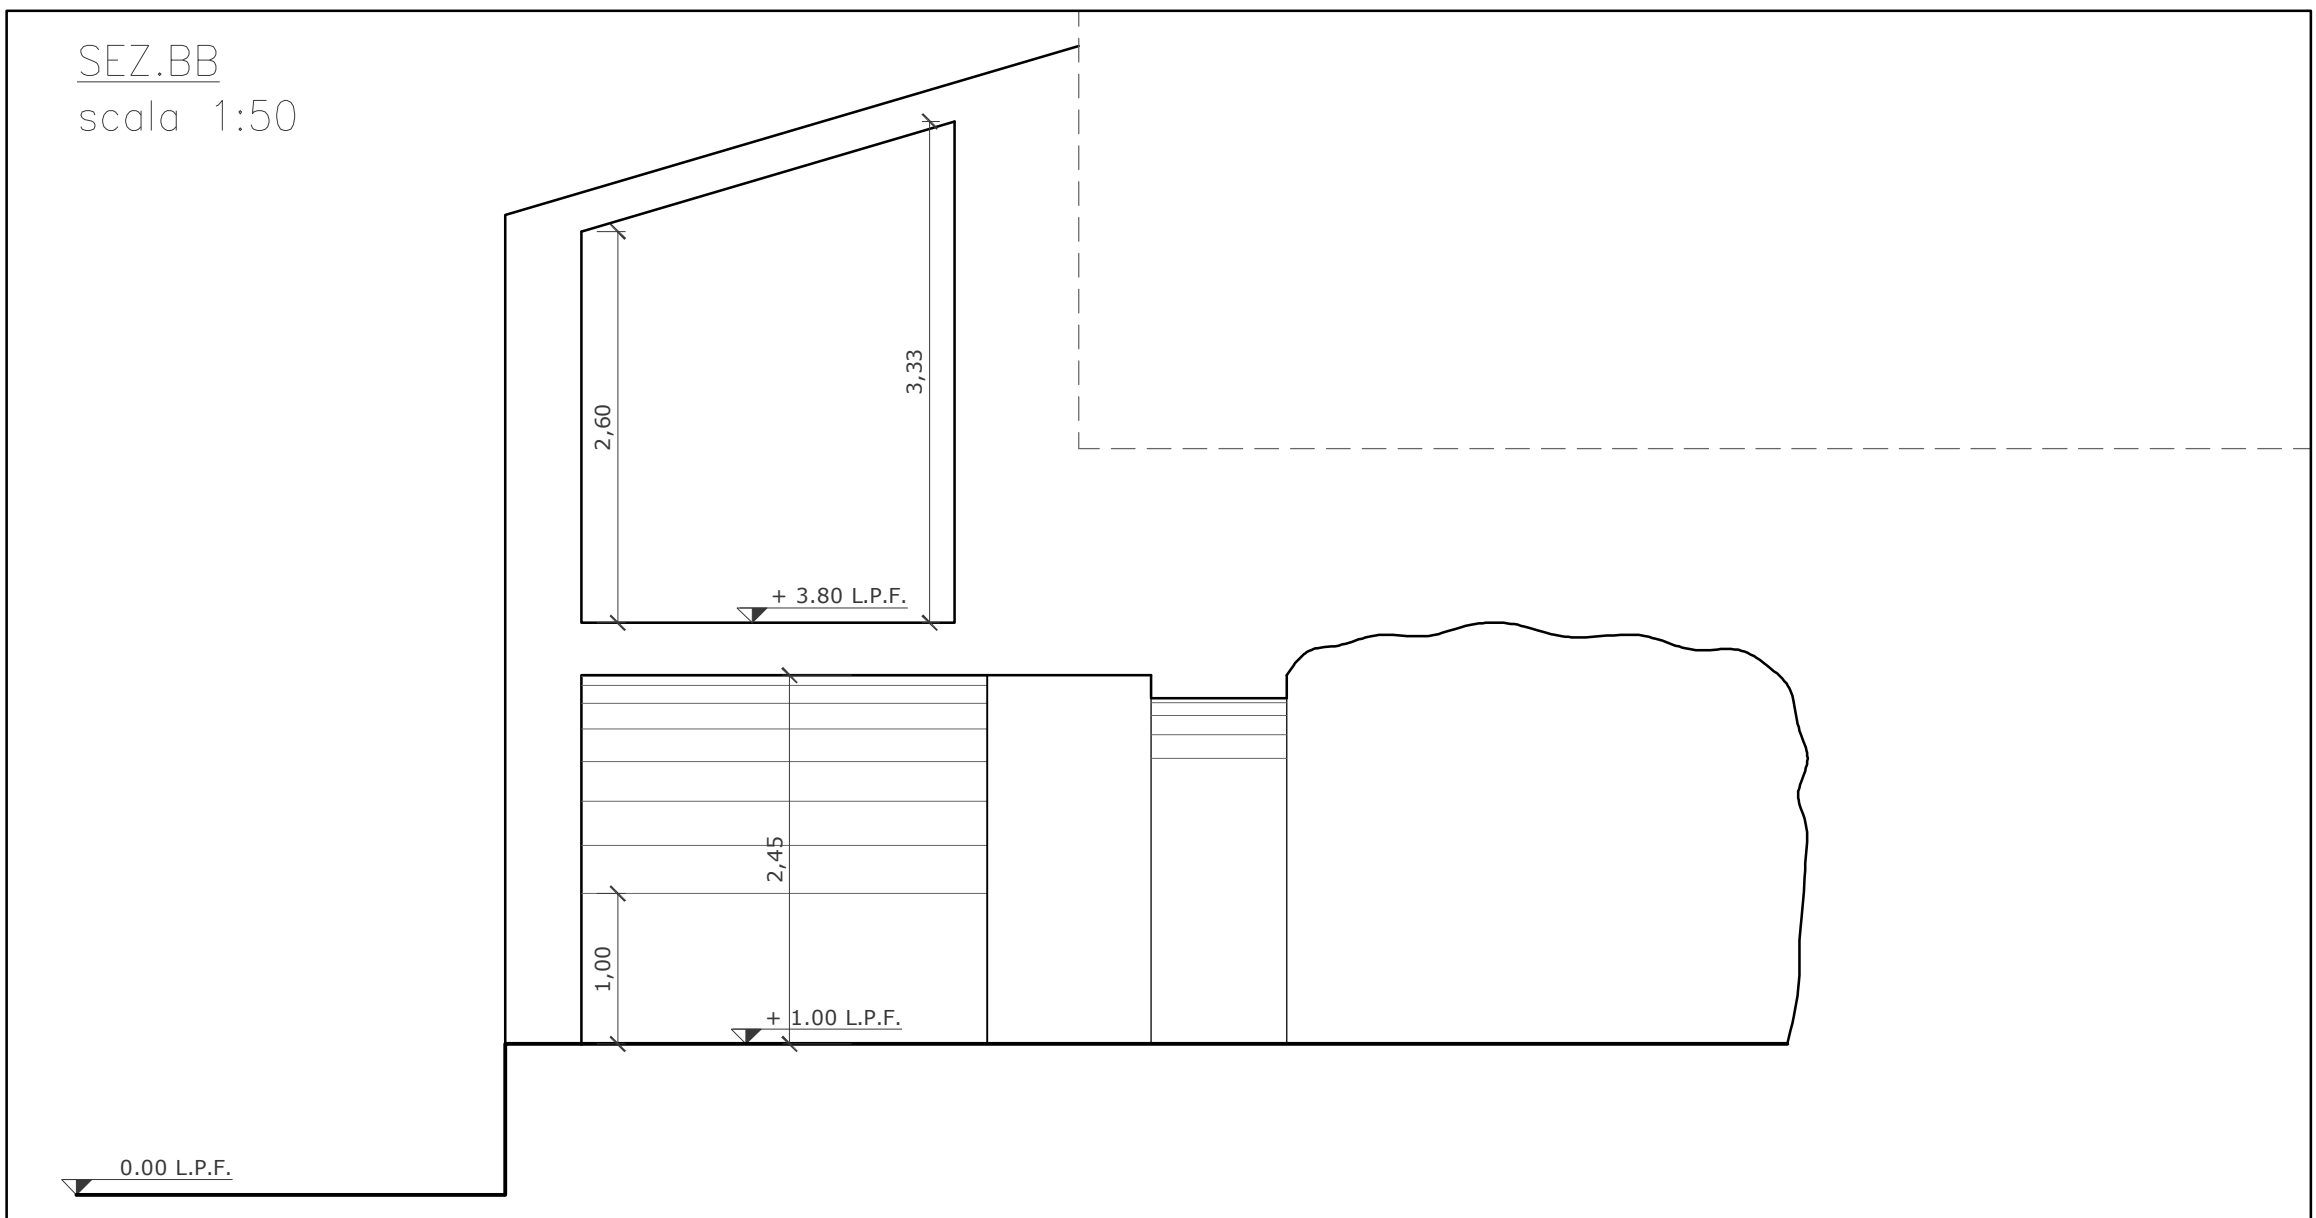
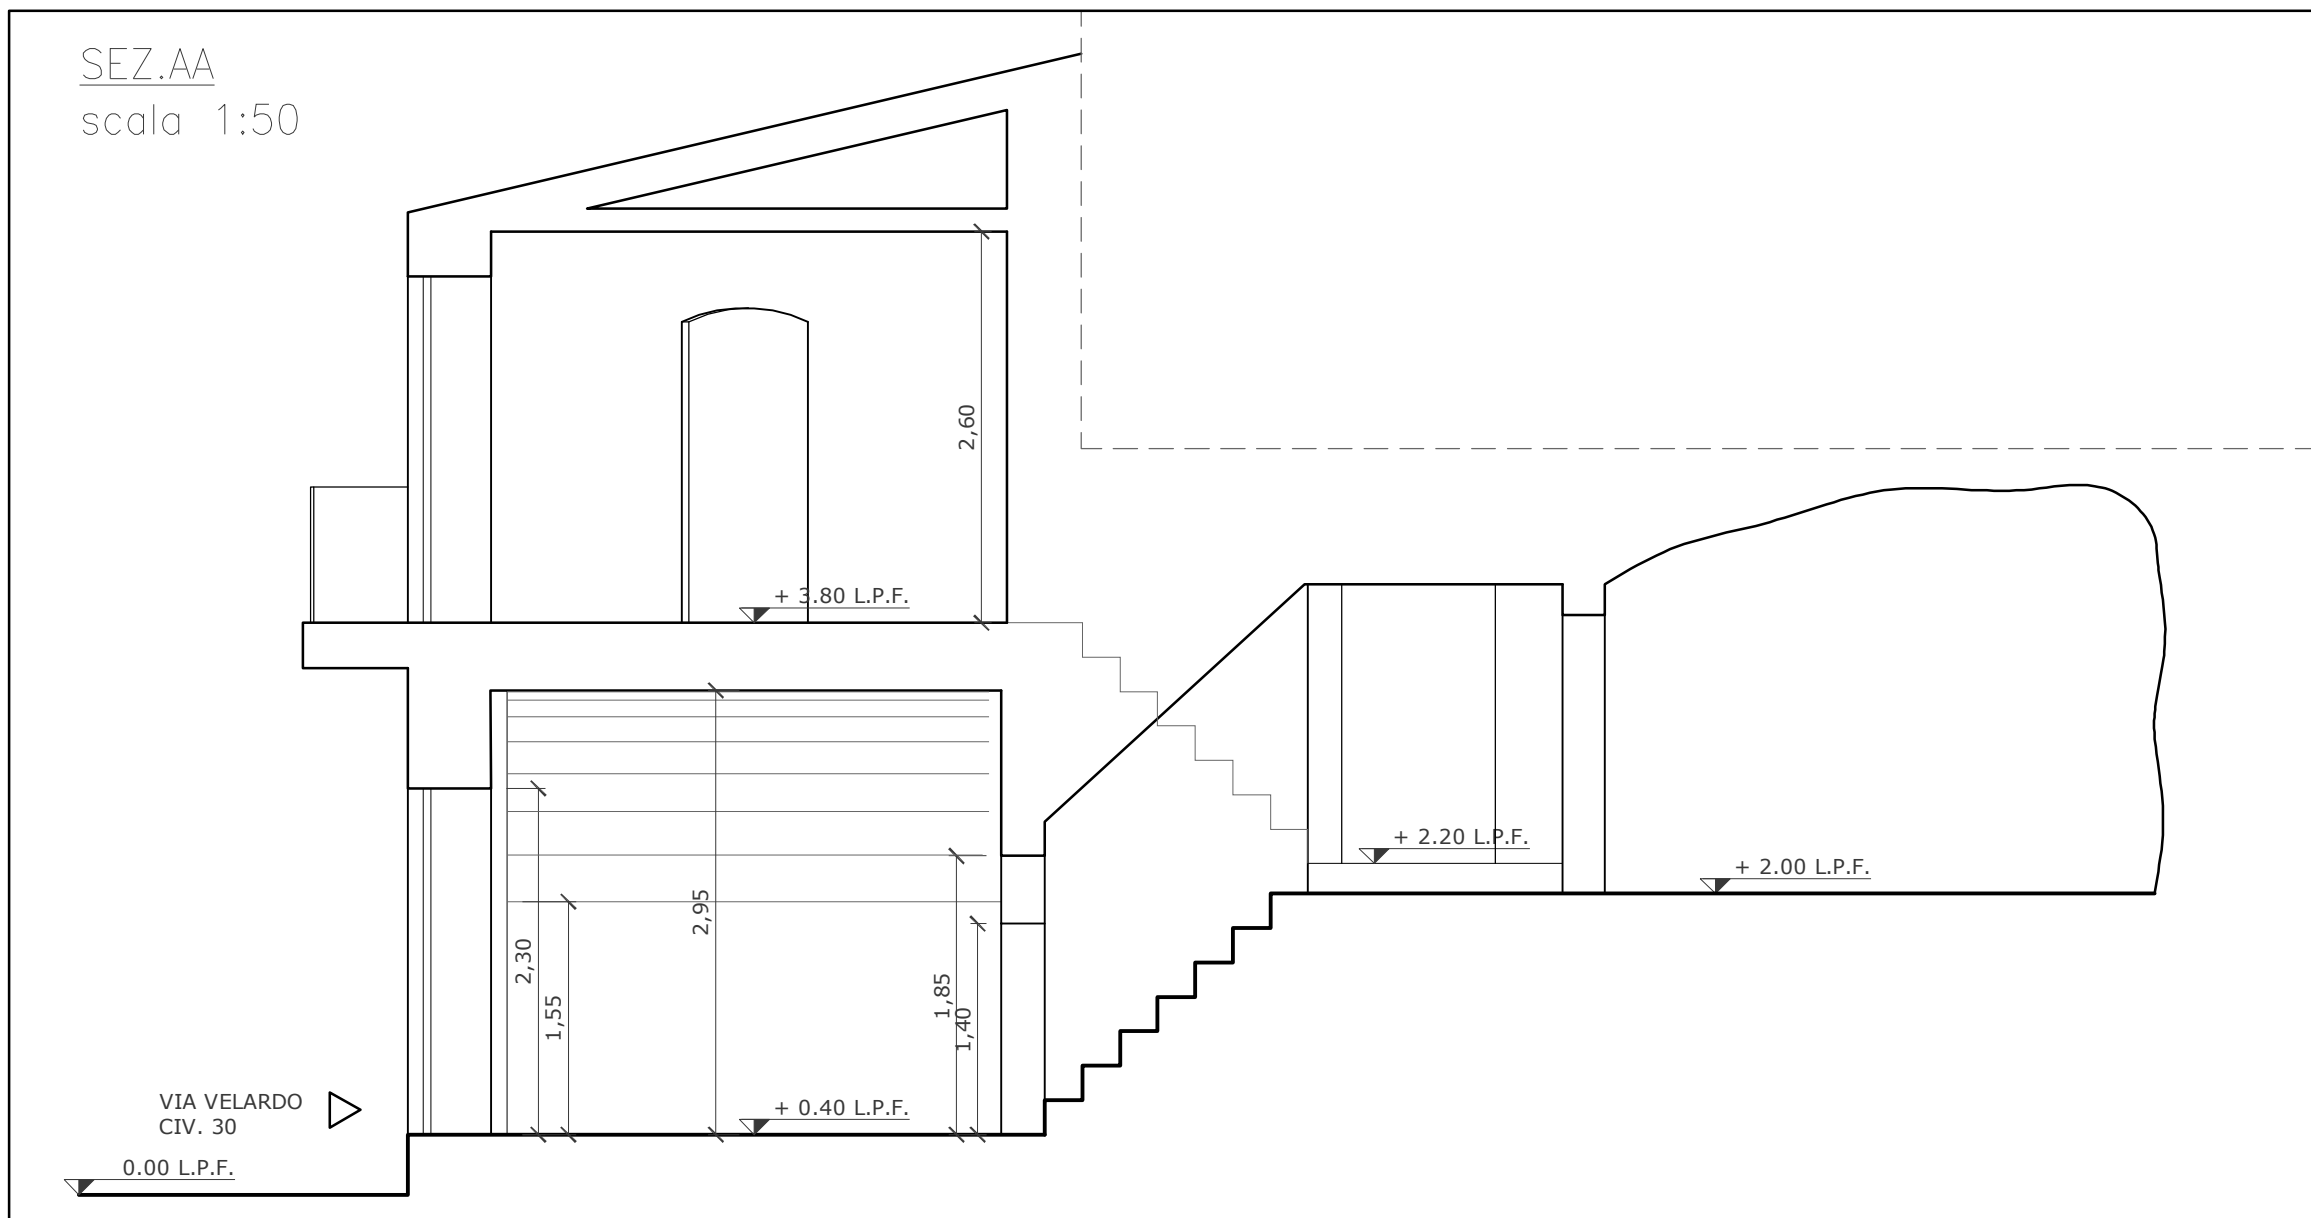
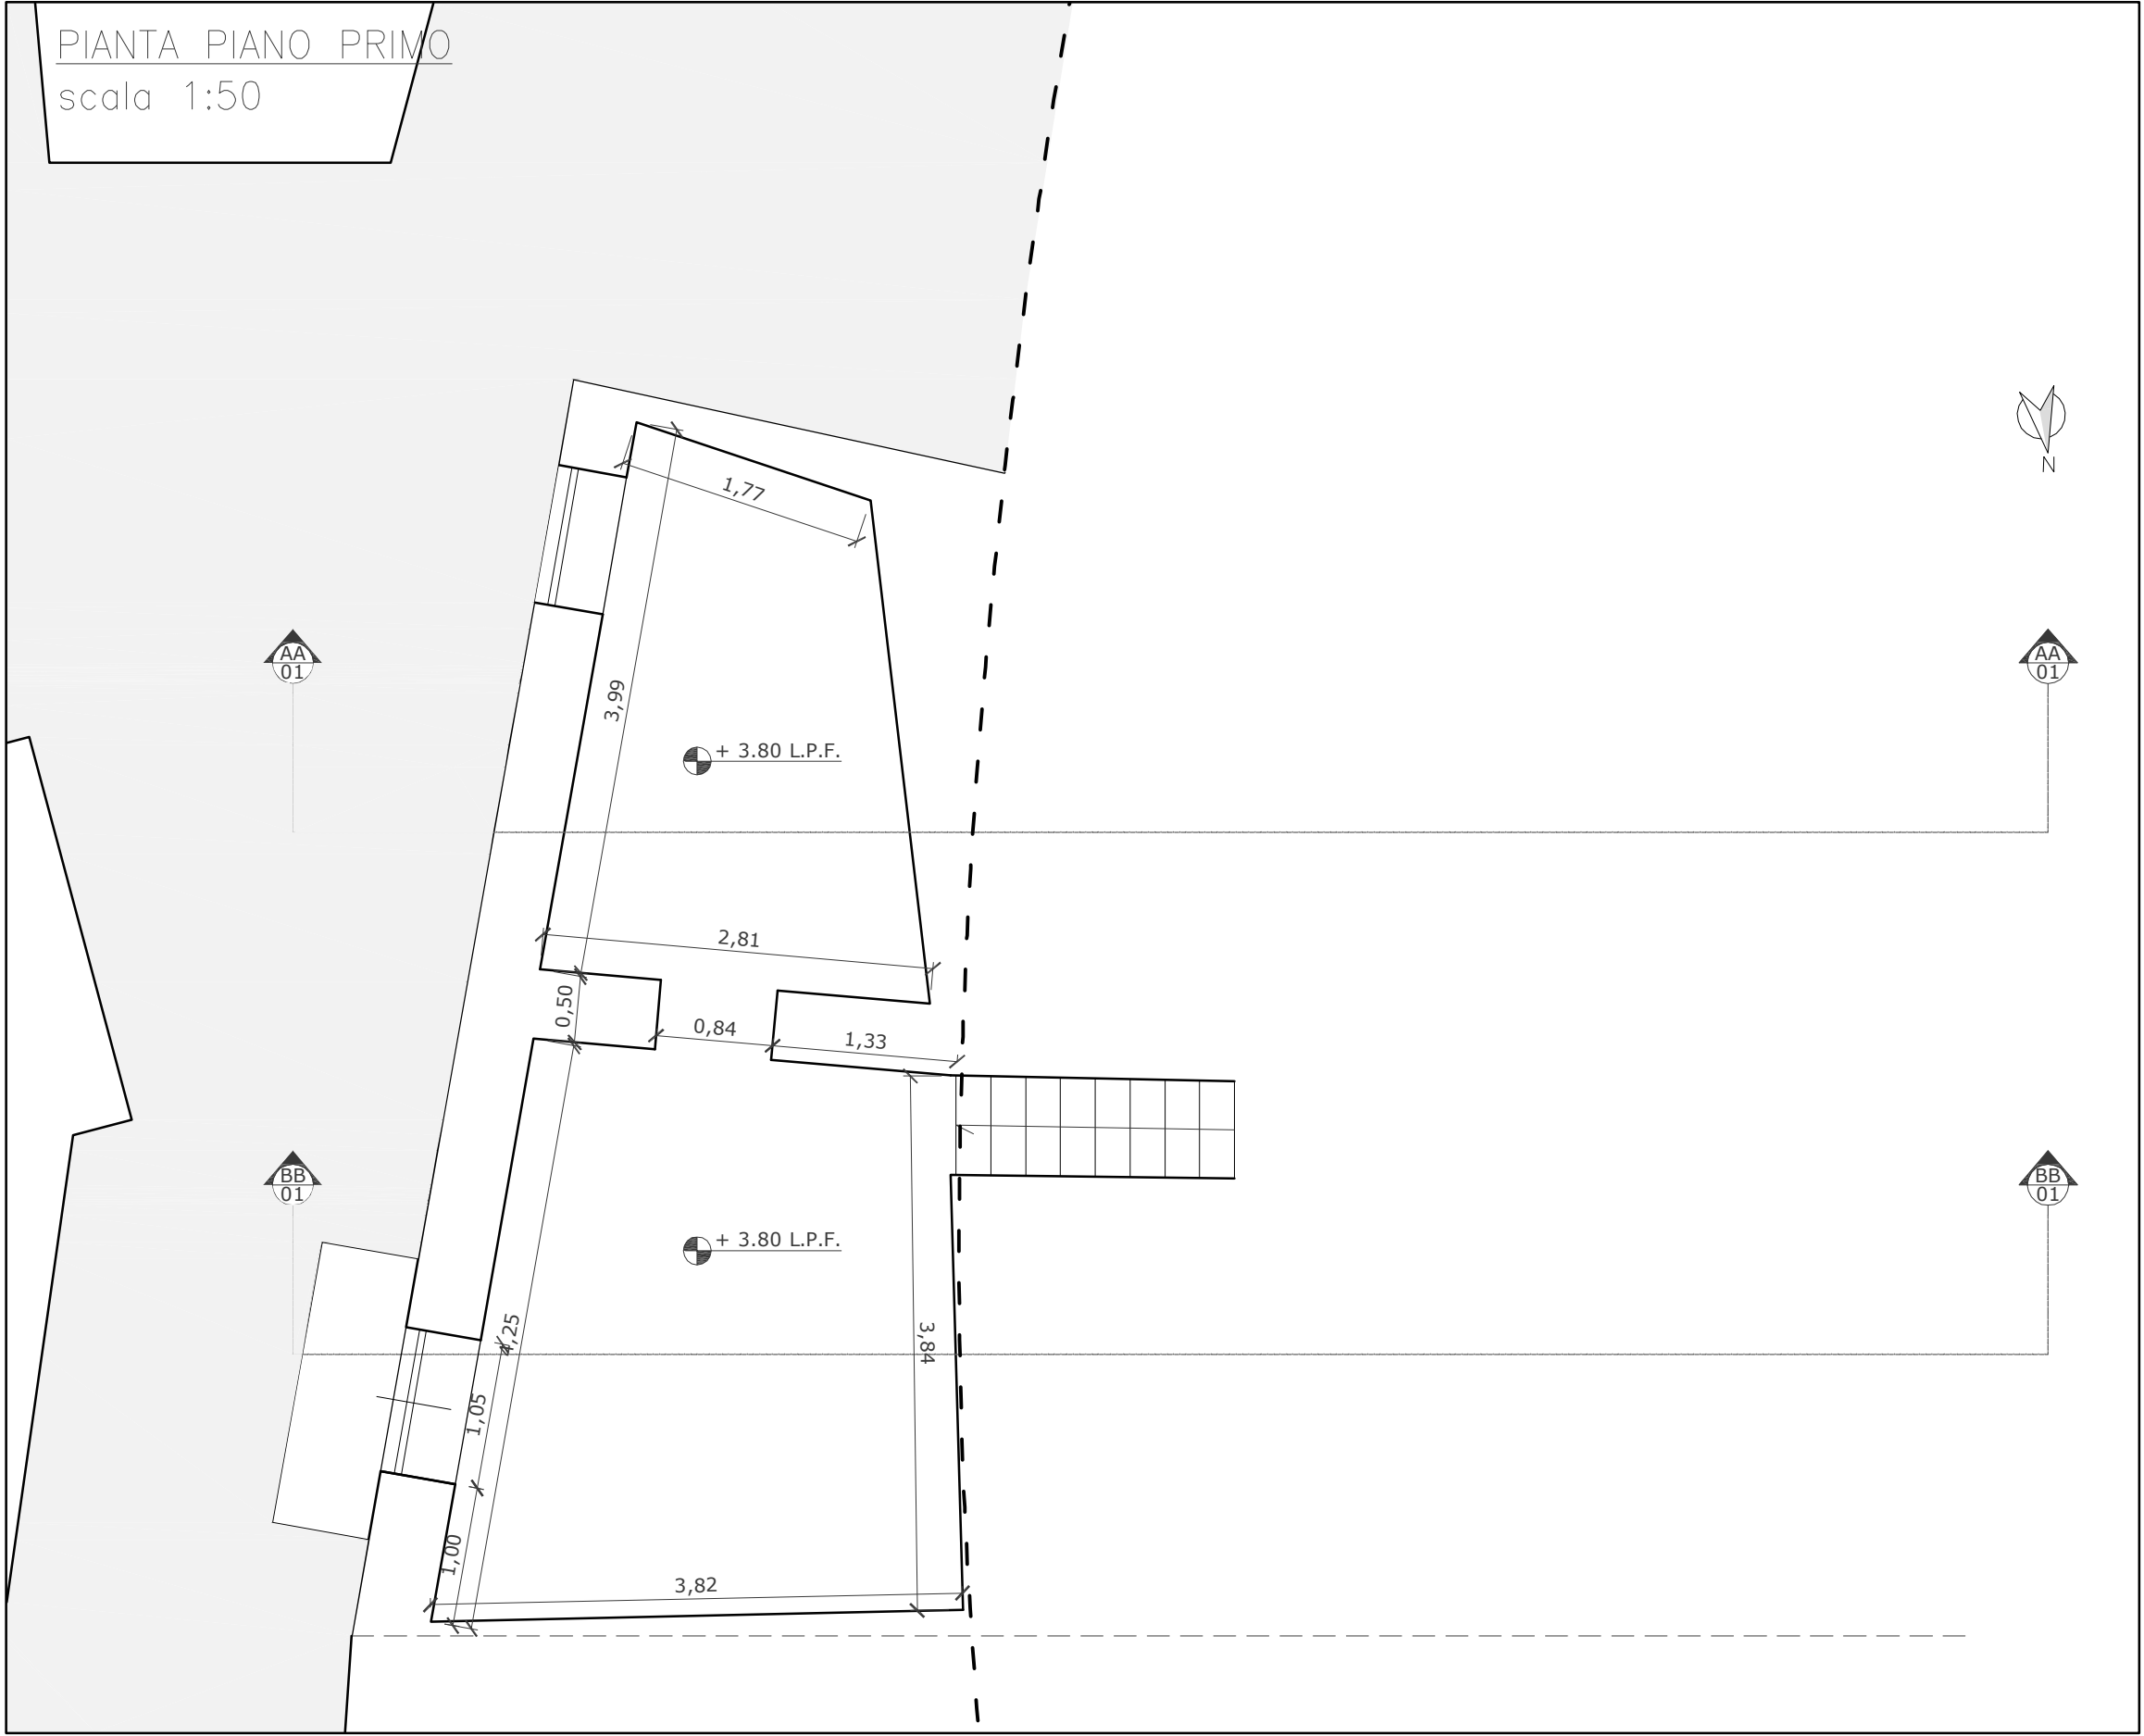
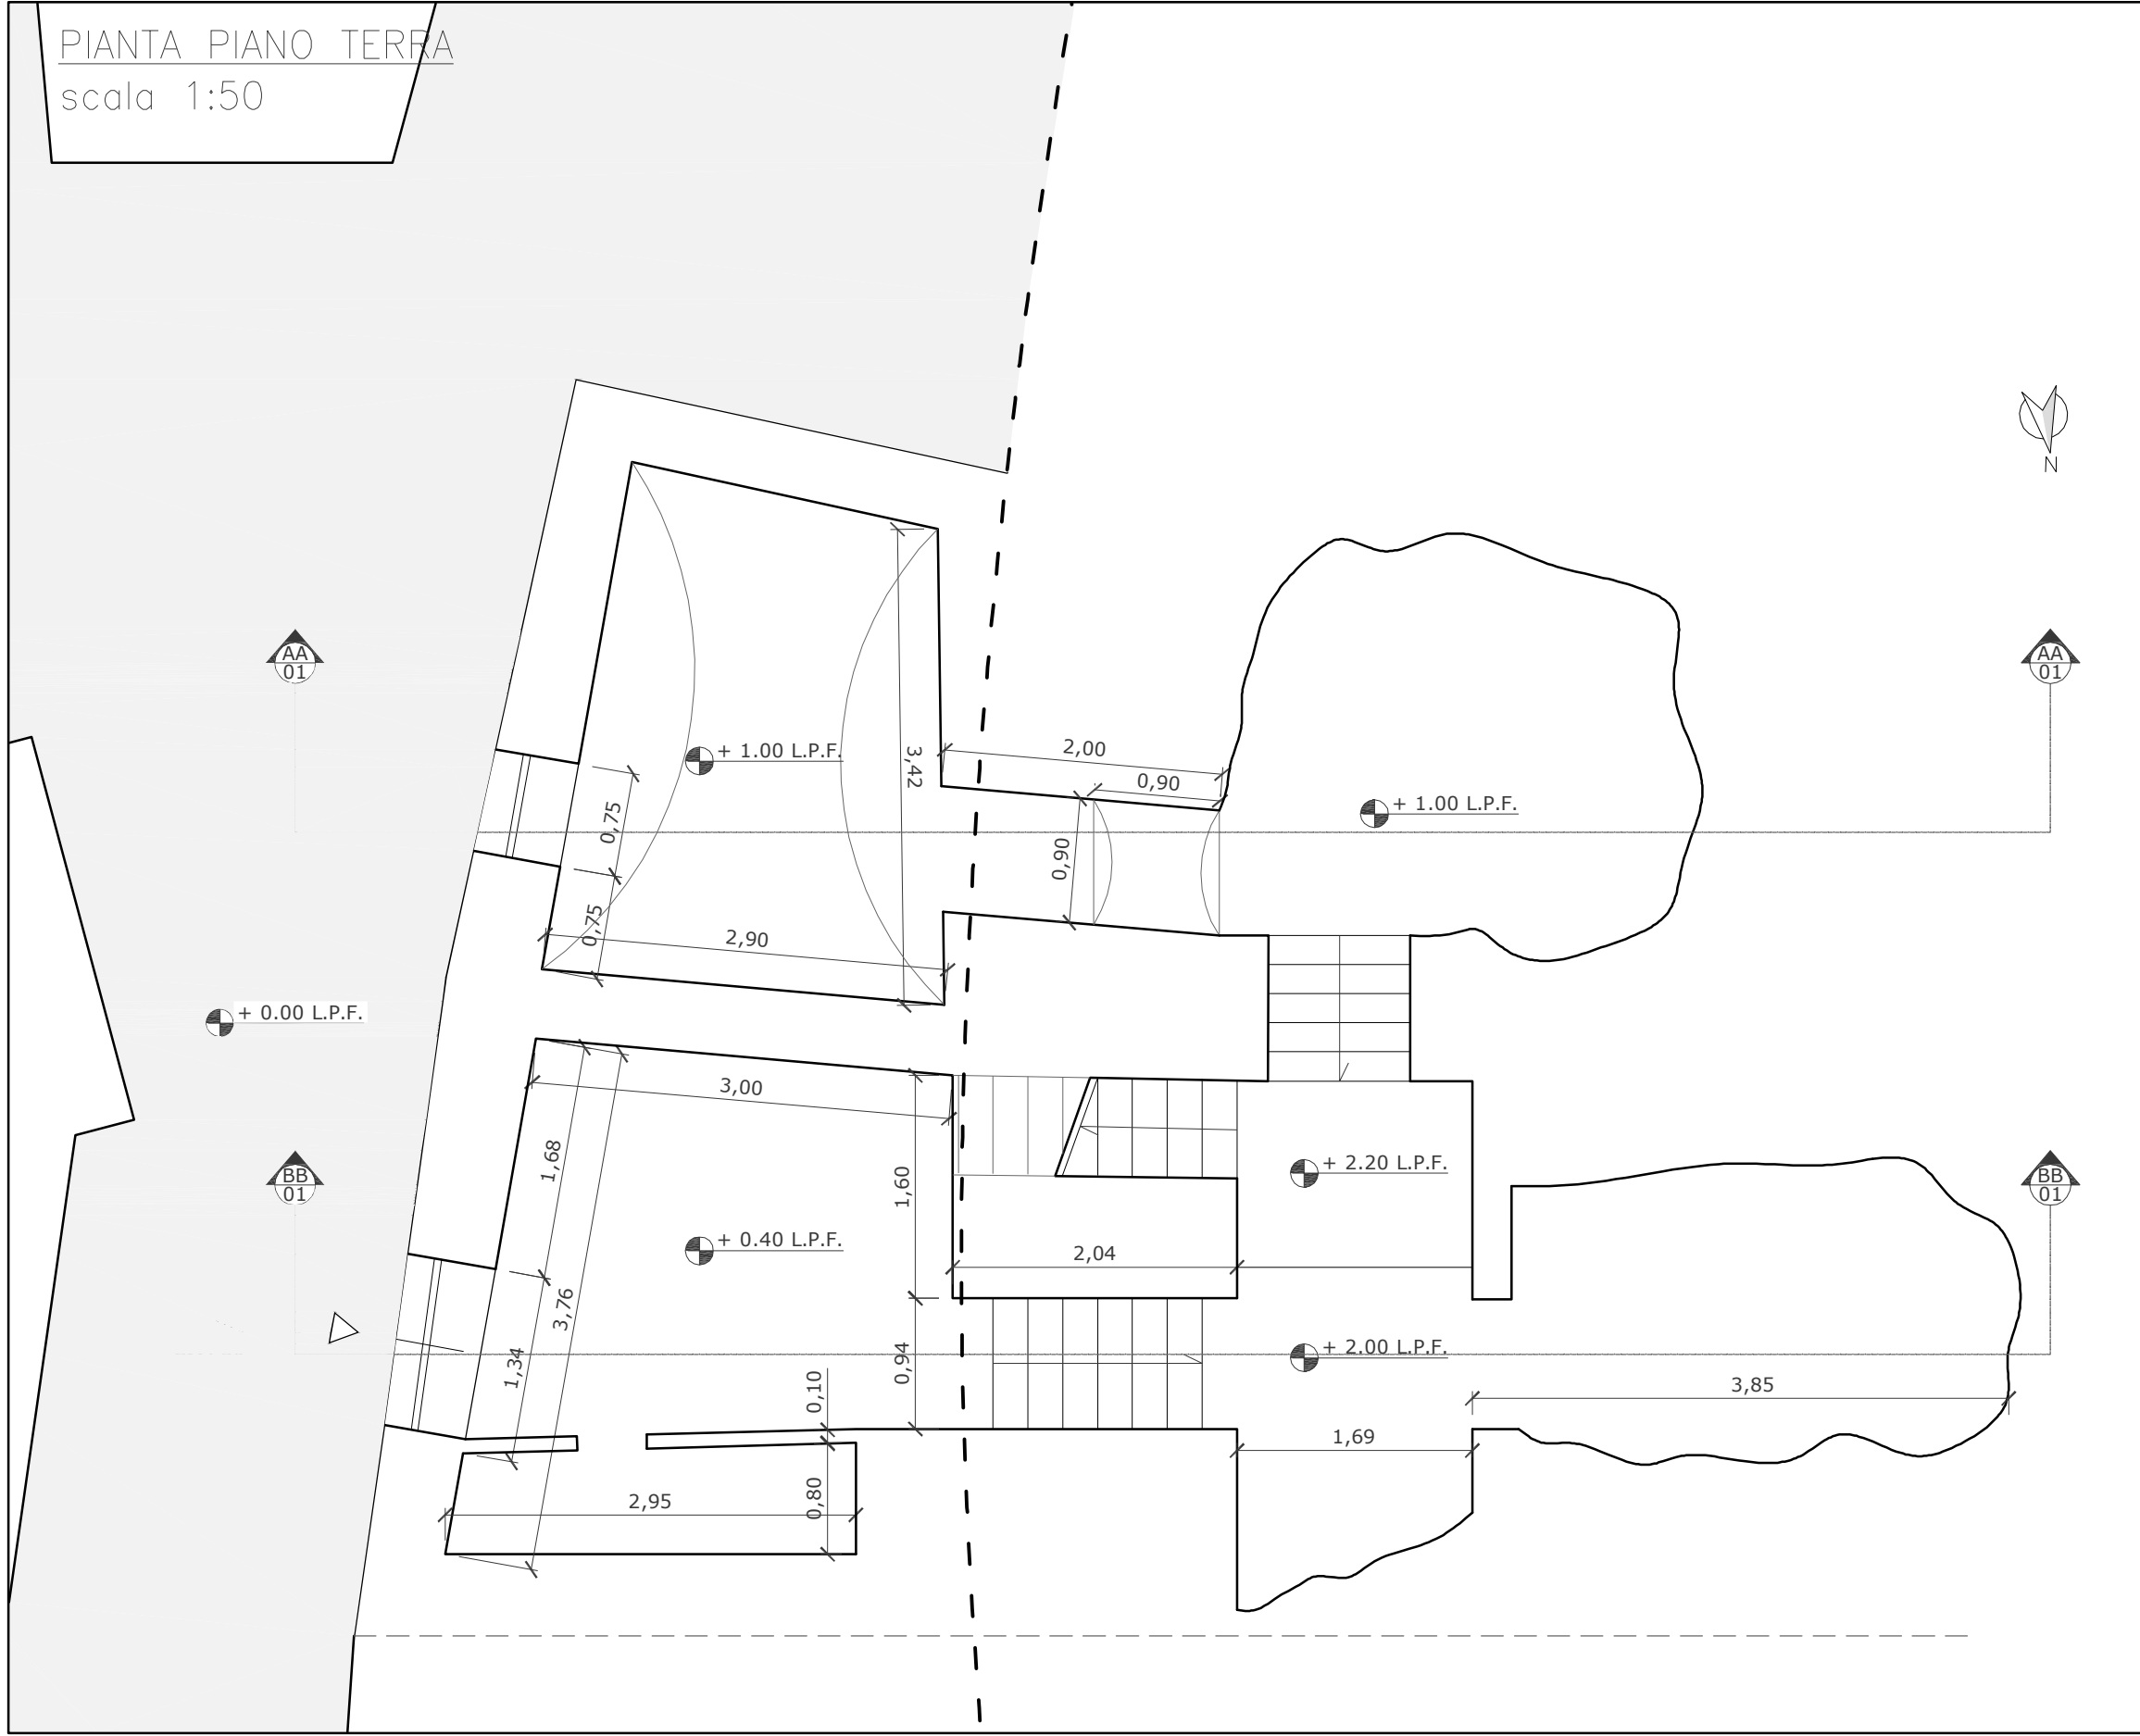


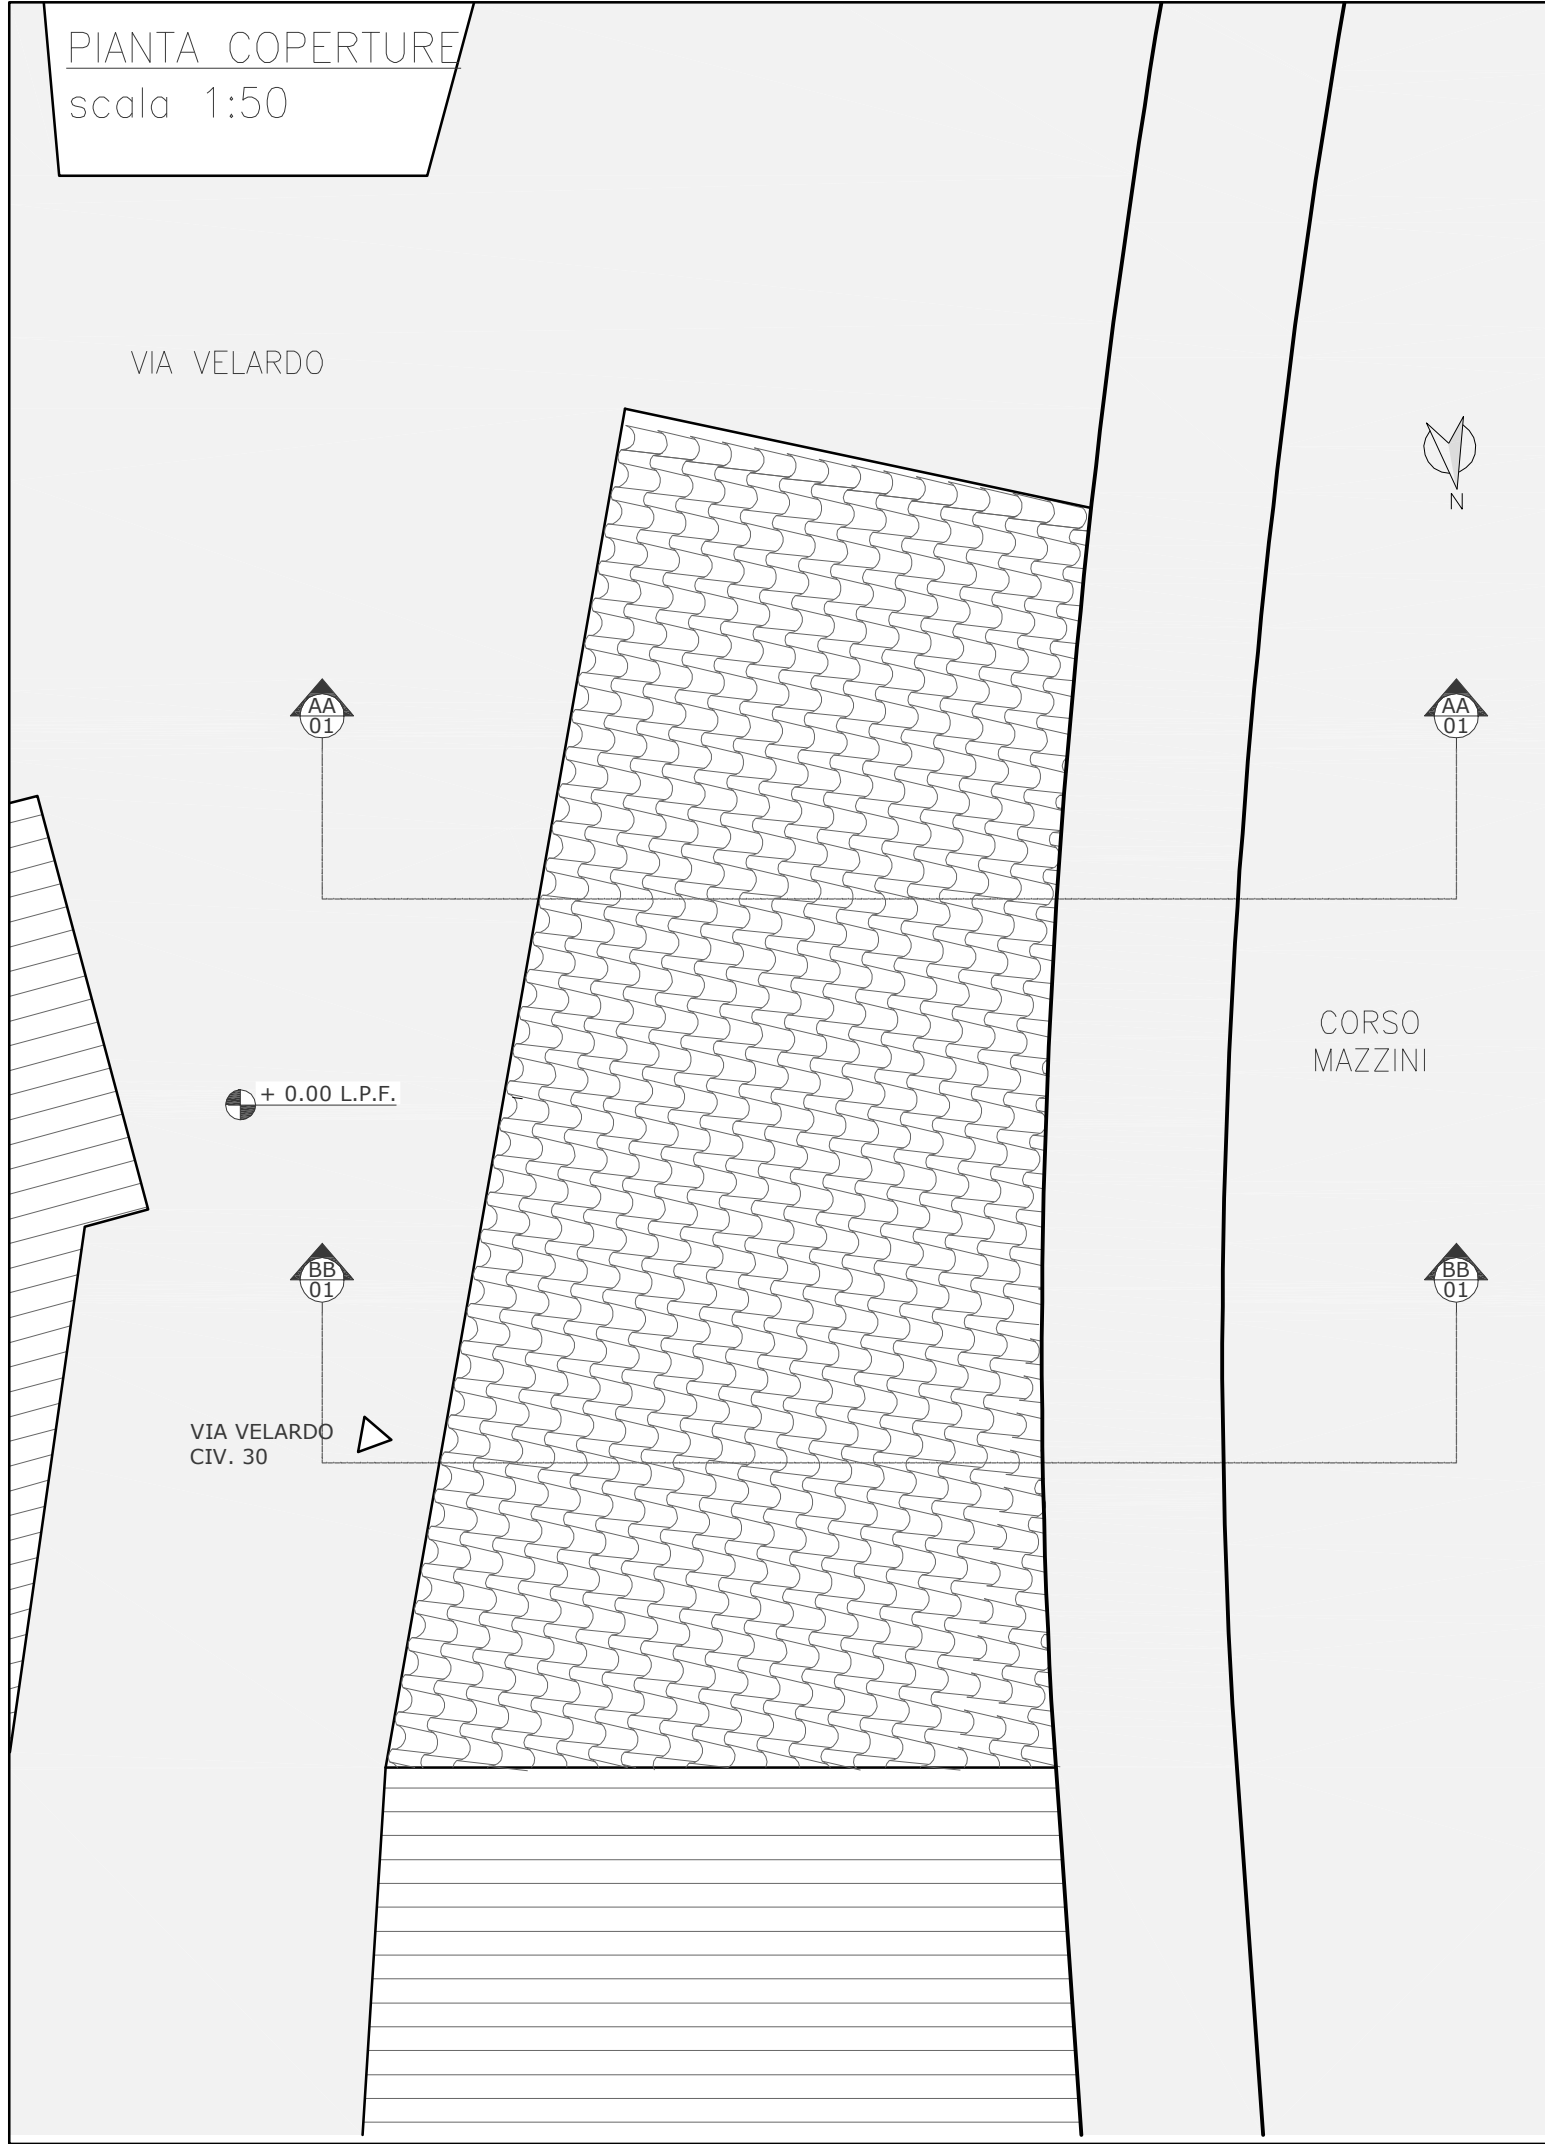

COMUNE DI RAGUSA PROVINCIA DI RAGUSA		
OGGETTO: INTERVENTI DI RECUPERO ALLOGGI DI PROPRIETA' COMUNALE PER INCREMENTARE LA DISPONIBILITA' DI ALLOGGI SOCIALI. 3° LOTTO (ALLOGGI UBICATI A RAGUSA IBLA). IMPORTO € 531.861,00 Georeferenziazione: 36.925620, 14.735773		
PROGETTO DEFINITIVO	UBICAZIONE : Ragusa Ibla - Via Velardo, 30	
PROGETTISTA Dott. Ing. Fabrizio Leggio	Scala 1:50	TAV 79
ELABORATO STATO DI FATTO PIANTE -PROSPETTO - SEZIONI		
COMUNE DI RAGUSA SETTORE IV DIRIGENTE Dott. Ing. Ignazio Alberghina	COMUNE DI RAGUSA SETTORE IV RUP Dott. Ing. Vincenzo Bonomo	
COMUNE DI RAGUSA SETTORE IV Progetto definitivo, dell'importo di € 531.861,00 verificato ai sensi e per gli effetti dell'art. 26 comma 6d D.Lgs 50/ 2016 IL VERIFICATORE Dott. Ing. Vincenzo Bonomo	COMUNE DI RAGUSA SETTORE IV Si approva in linea tecnica ai sensi dell'art. 5 comma3 della L.R. 12/2011 il progetto definitivo per l'importo complessivo di € 531.861,00 IL RUP Dott. Ing. Vincenzo Bonomo	