
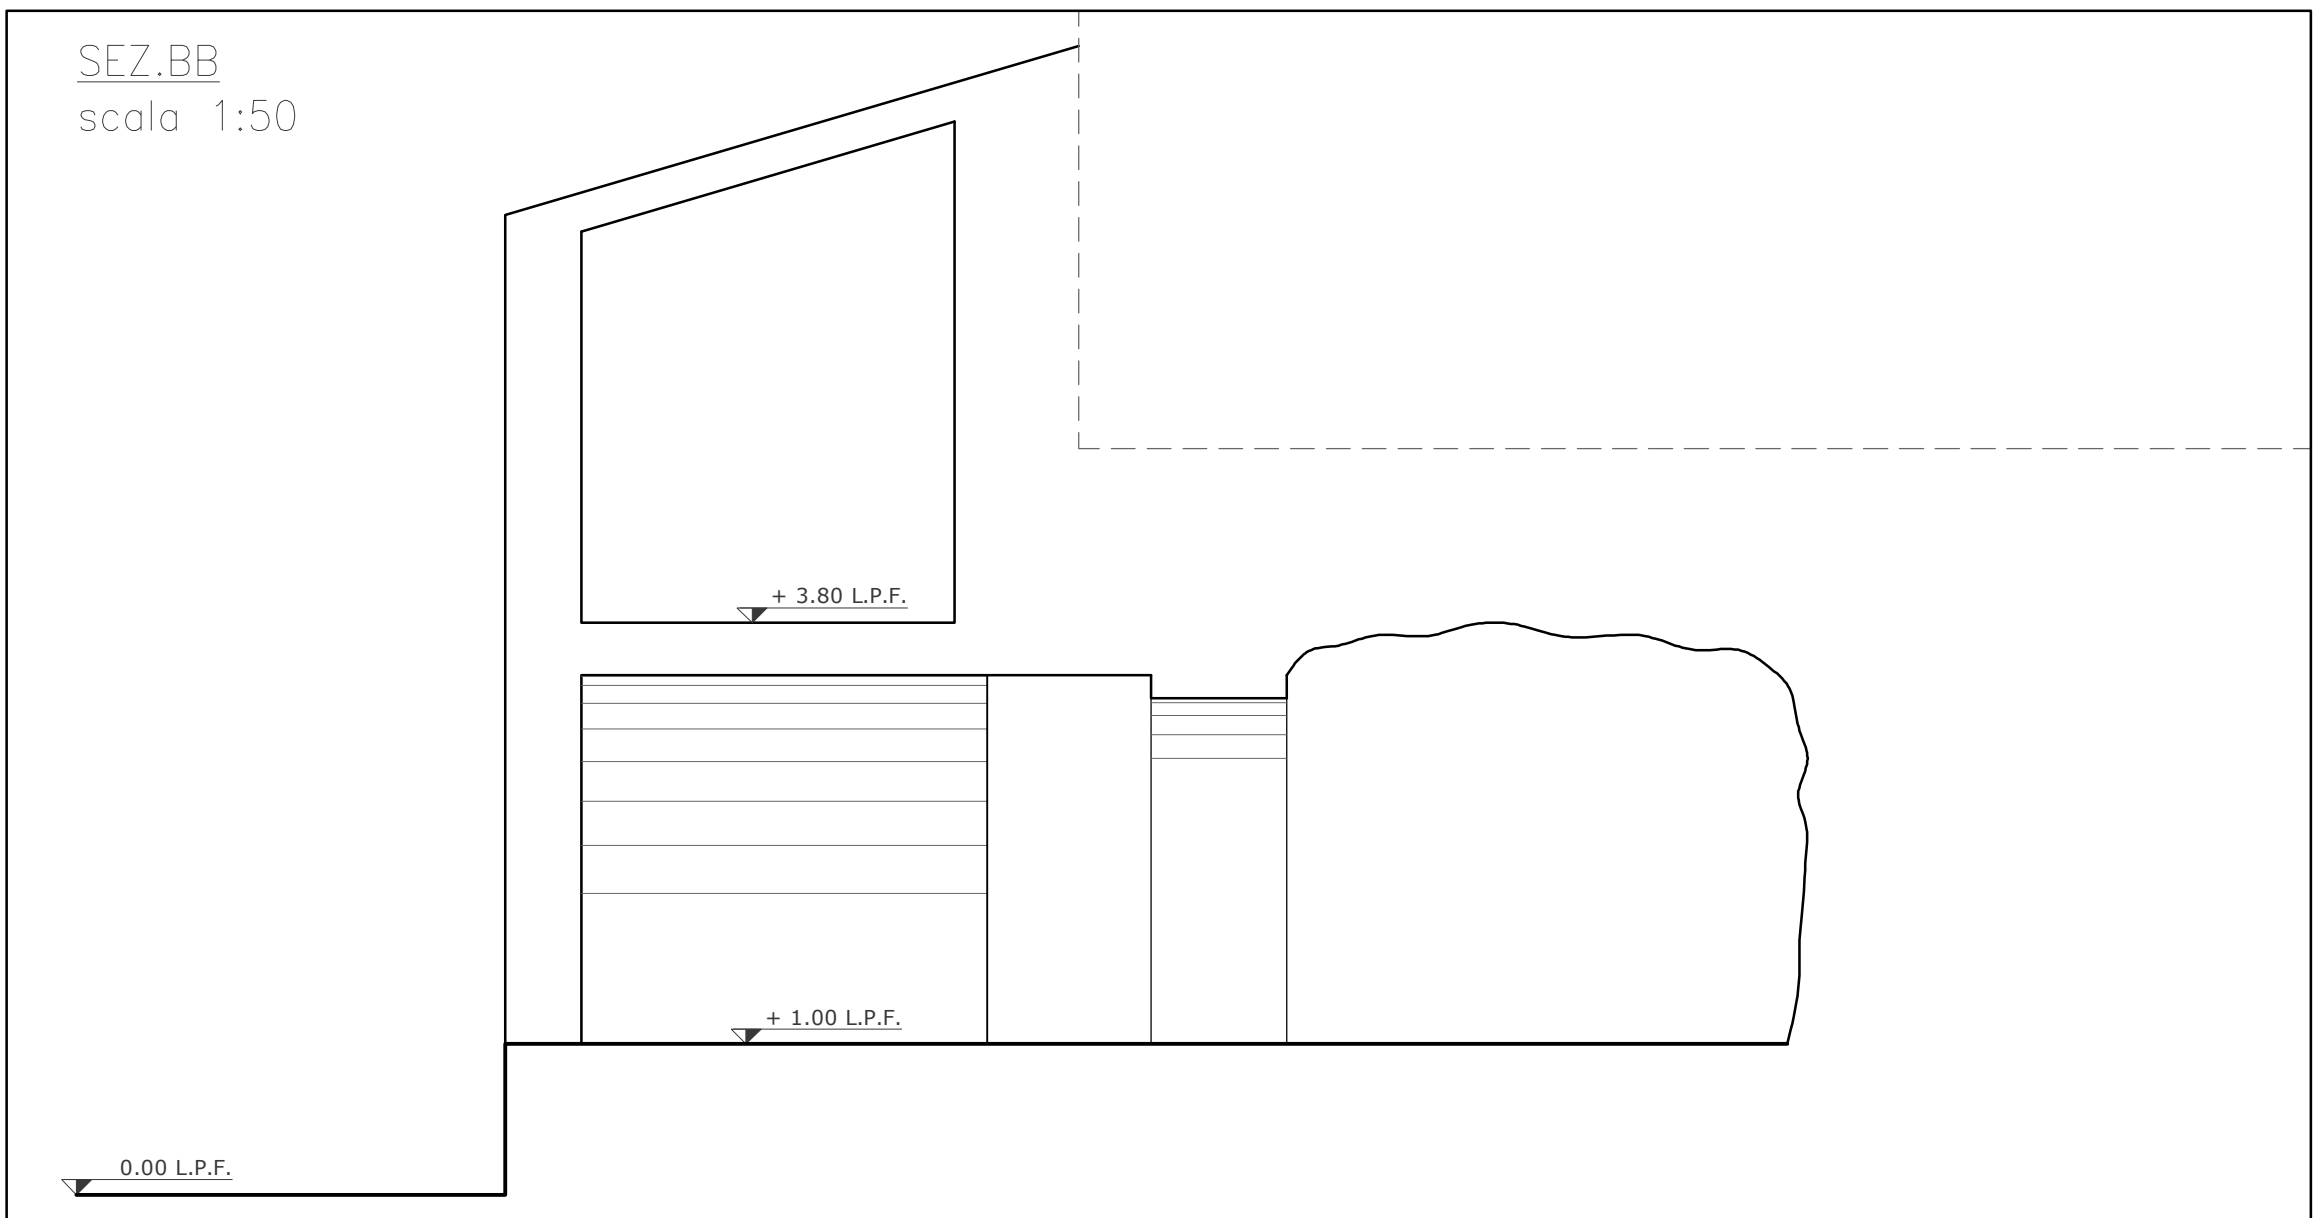
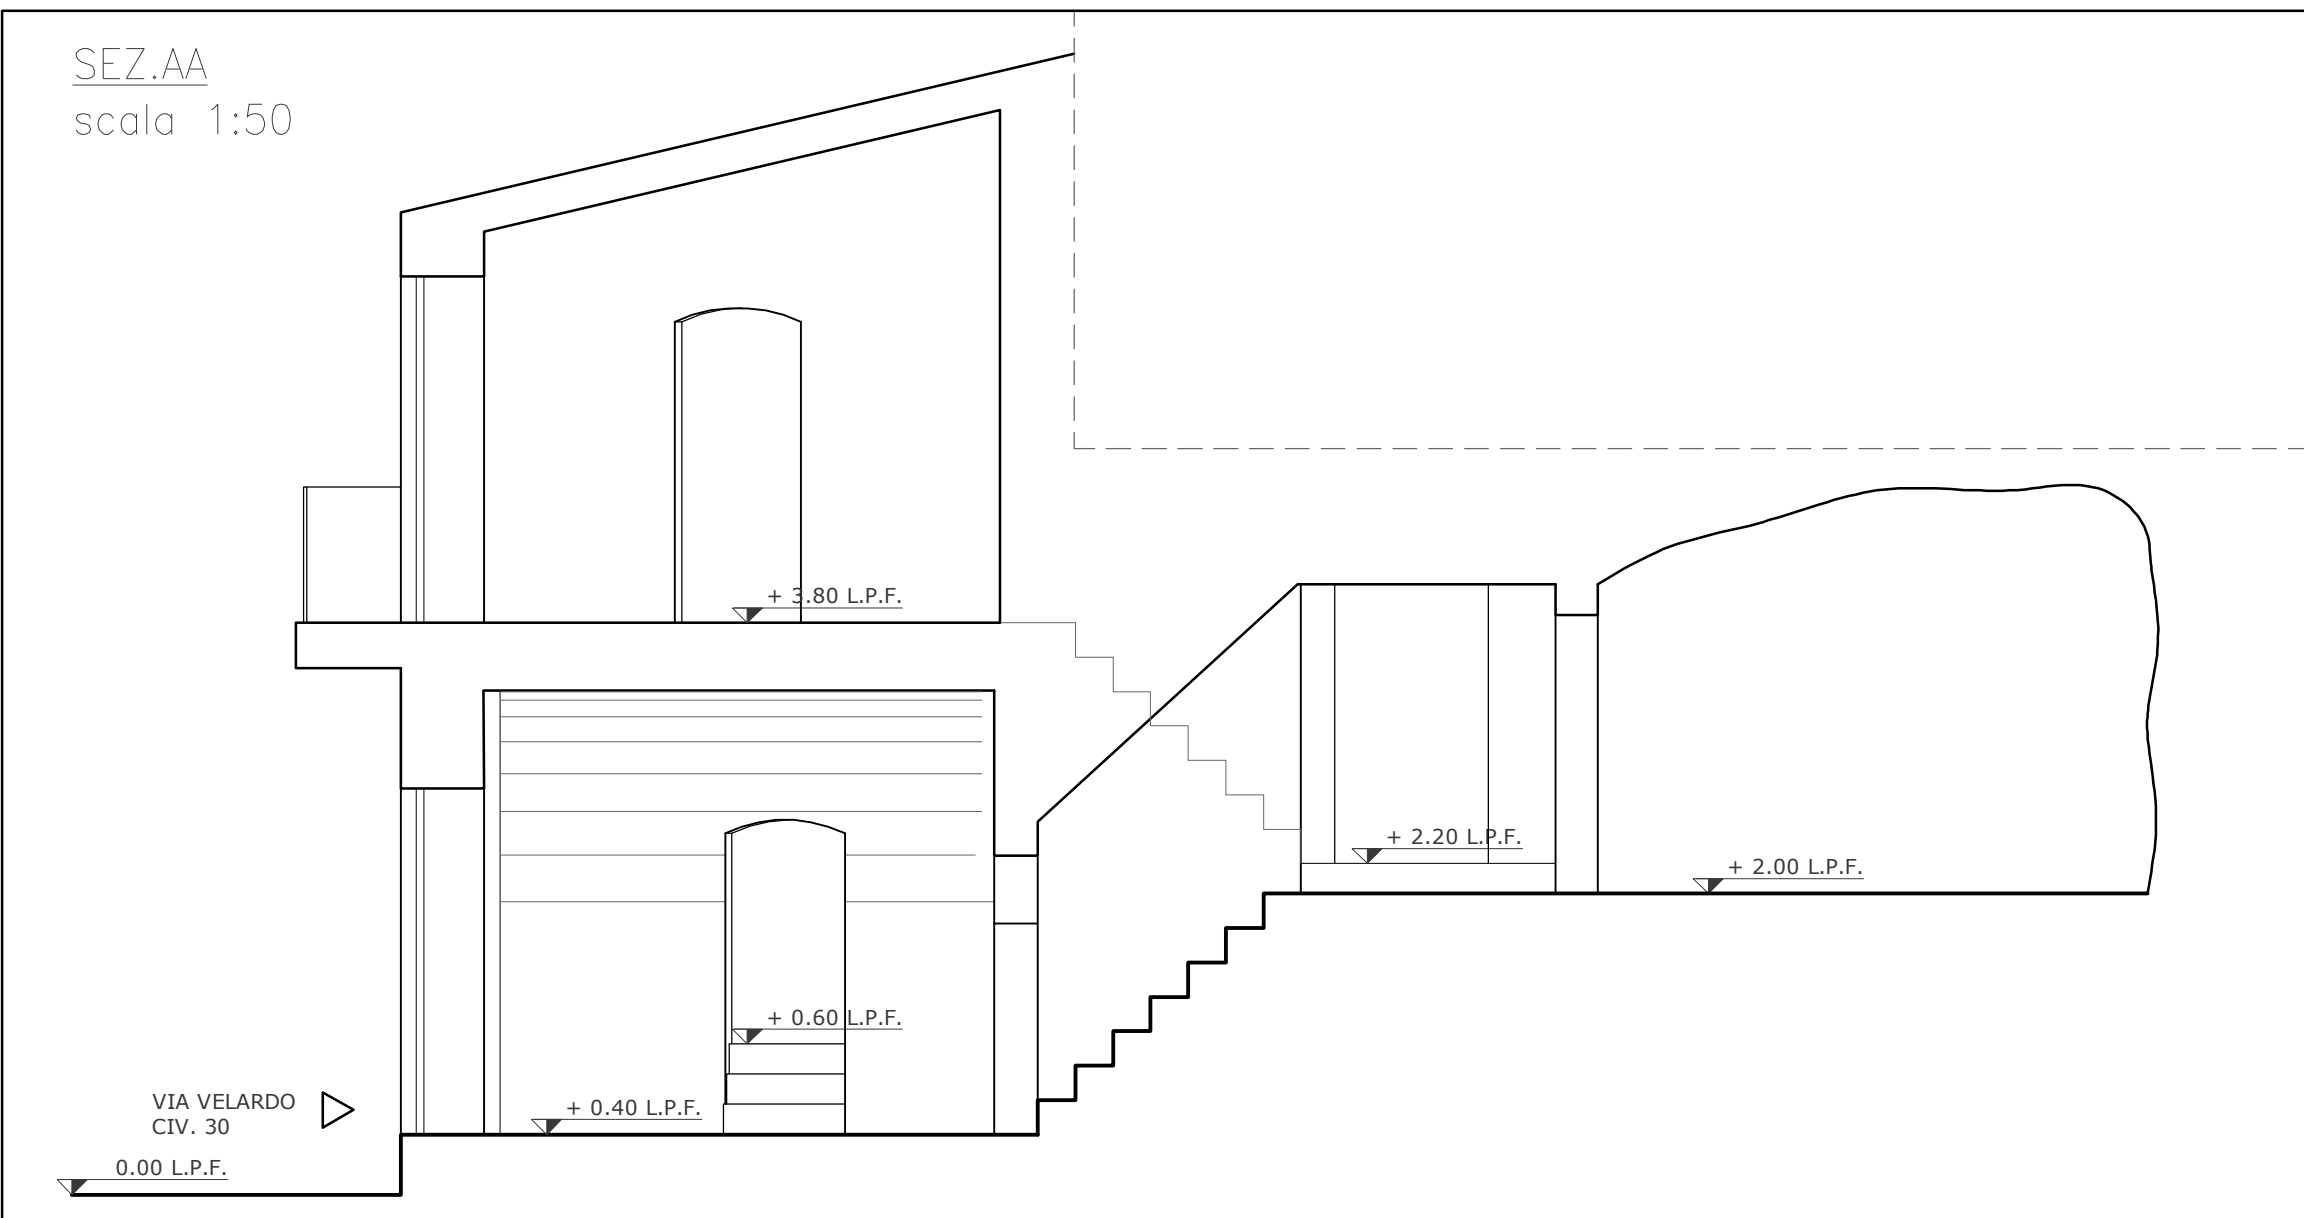
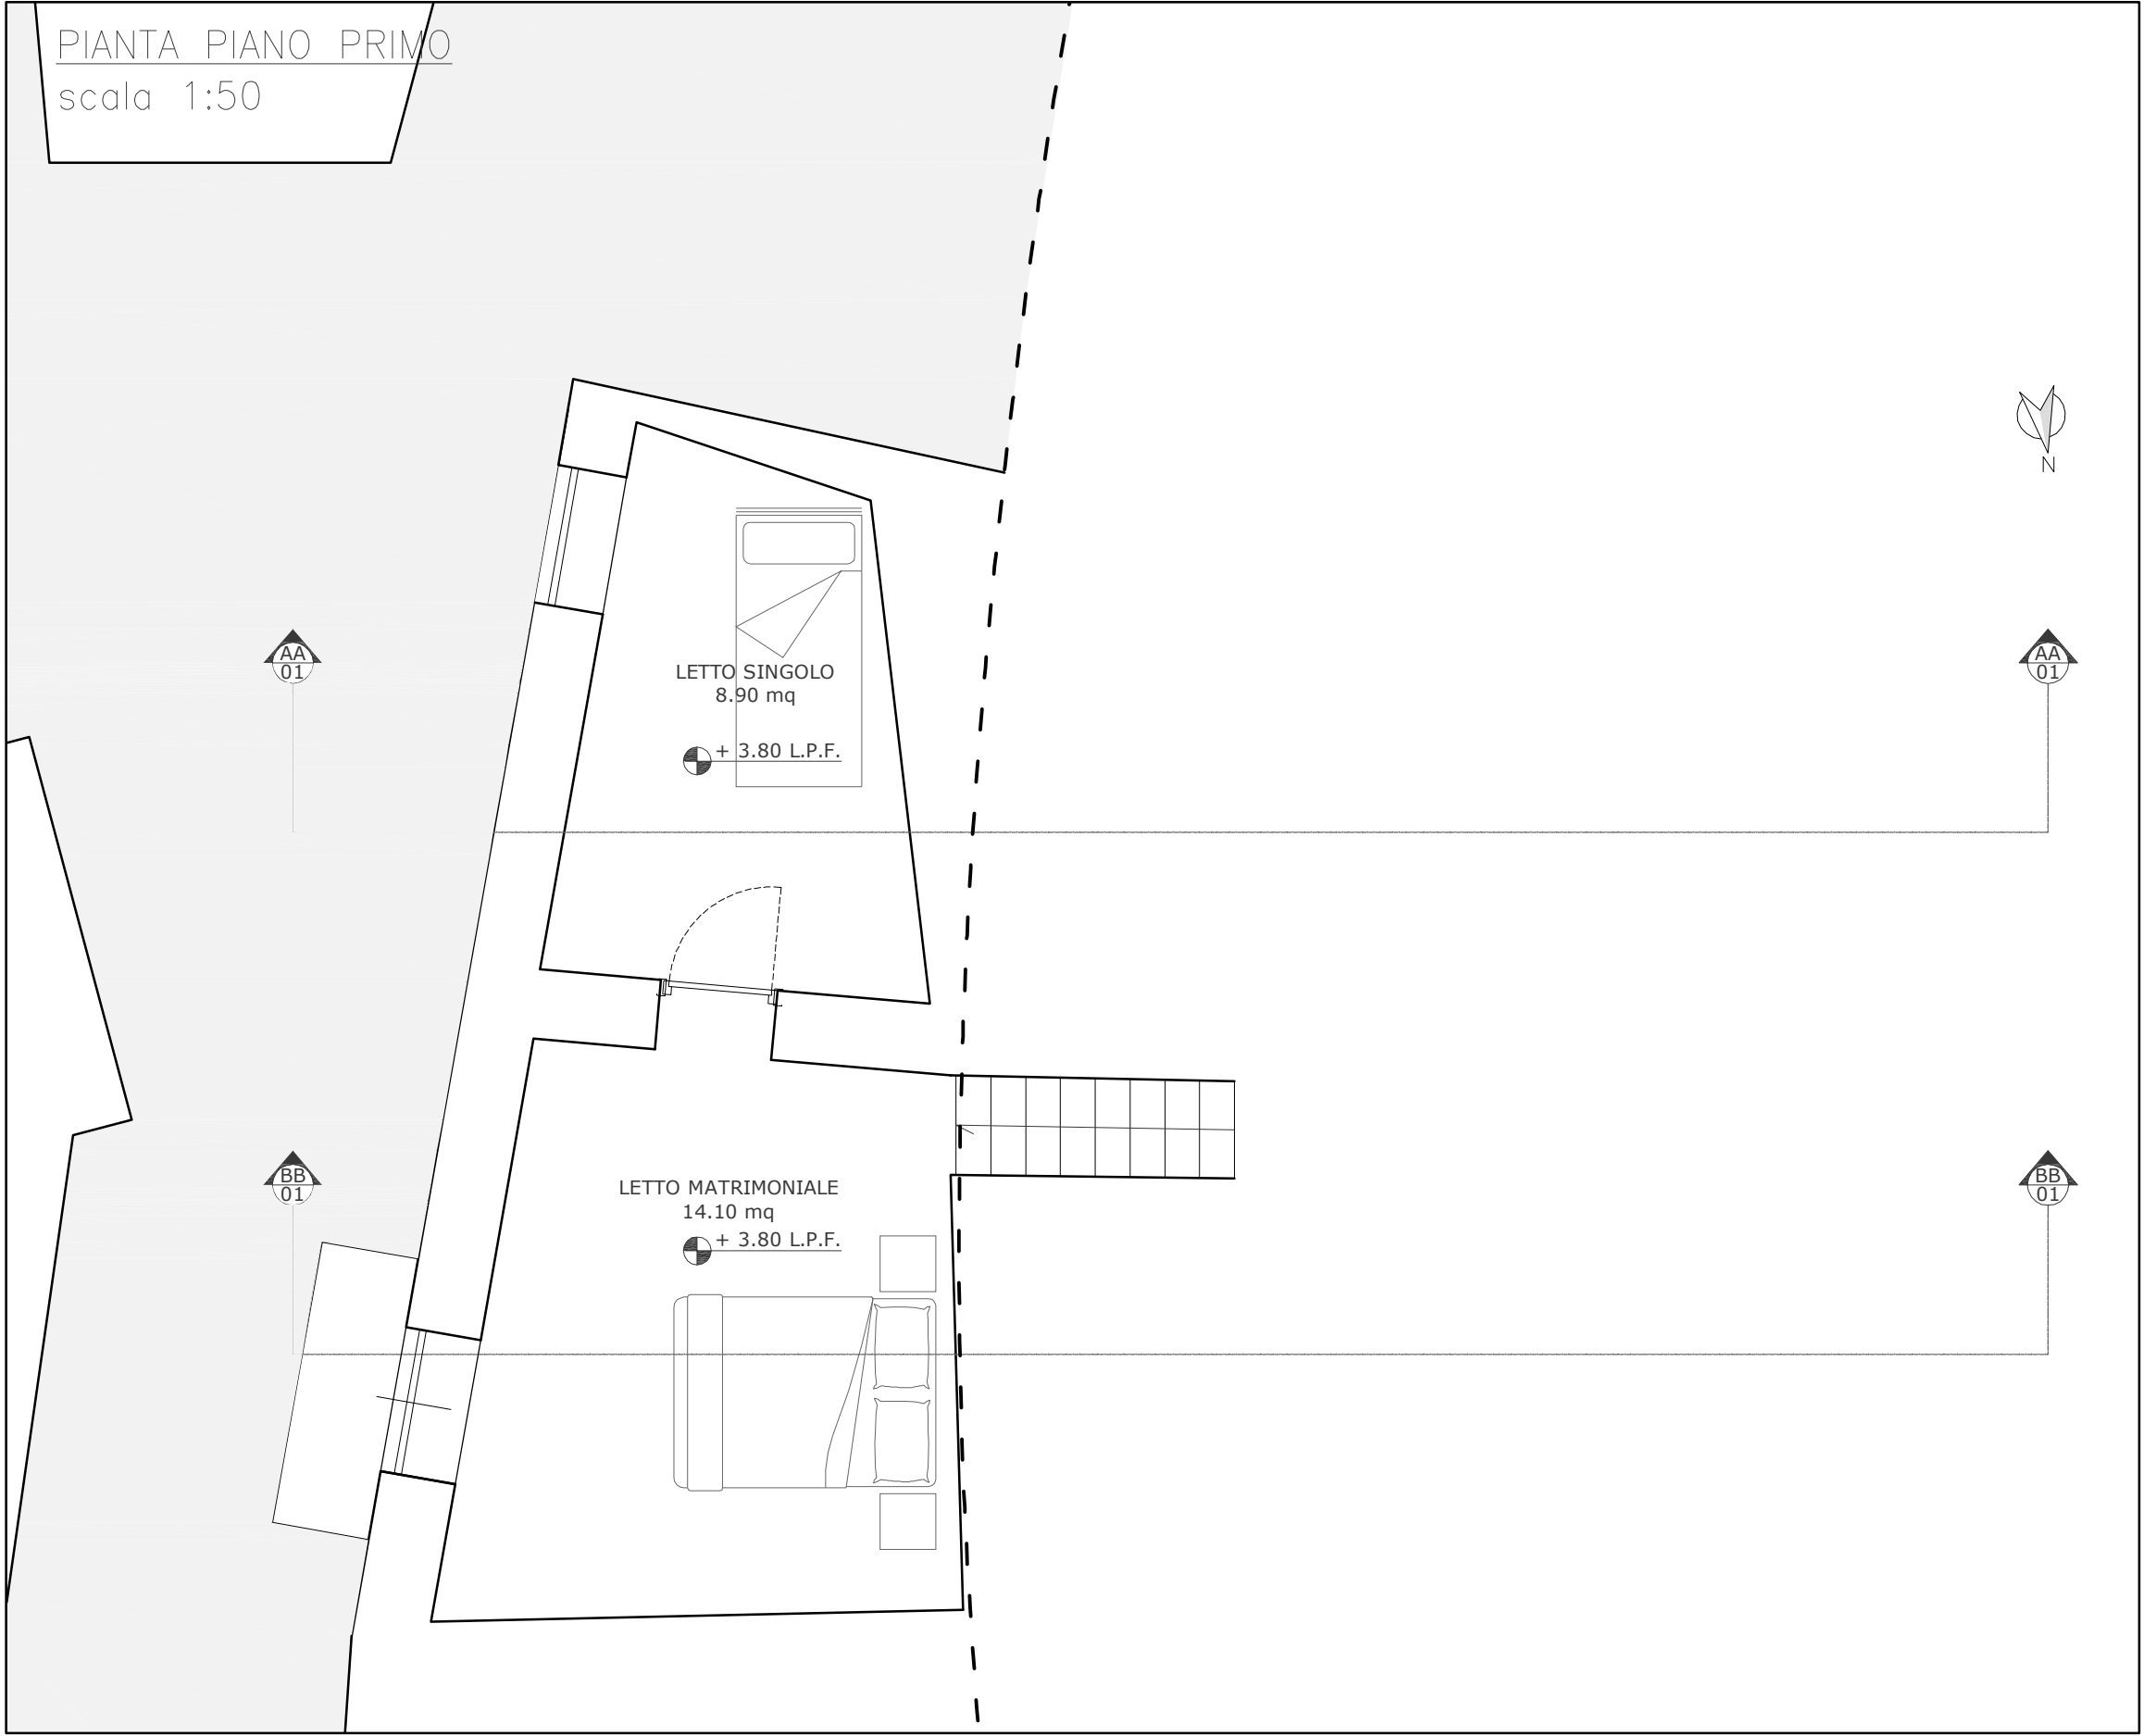
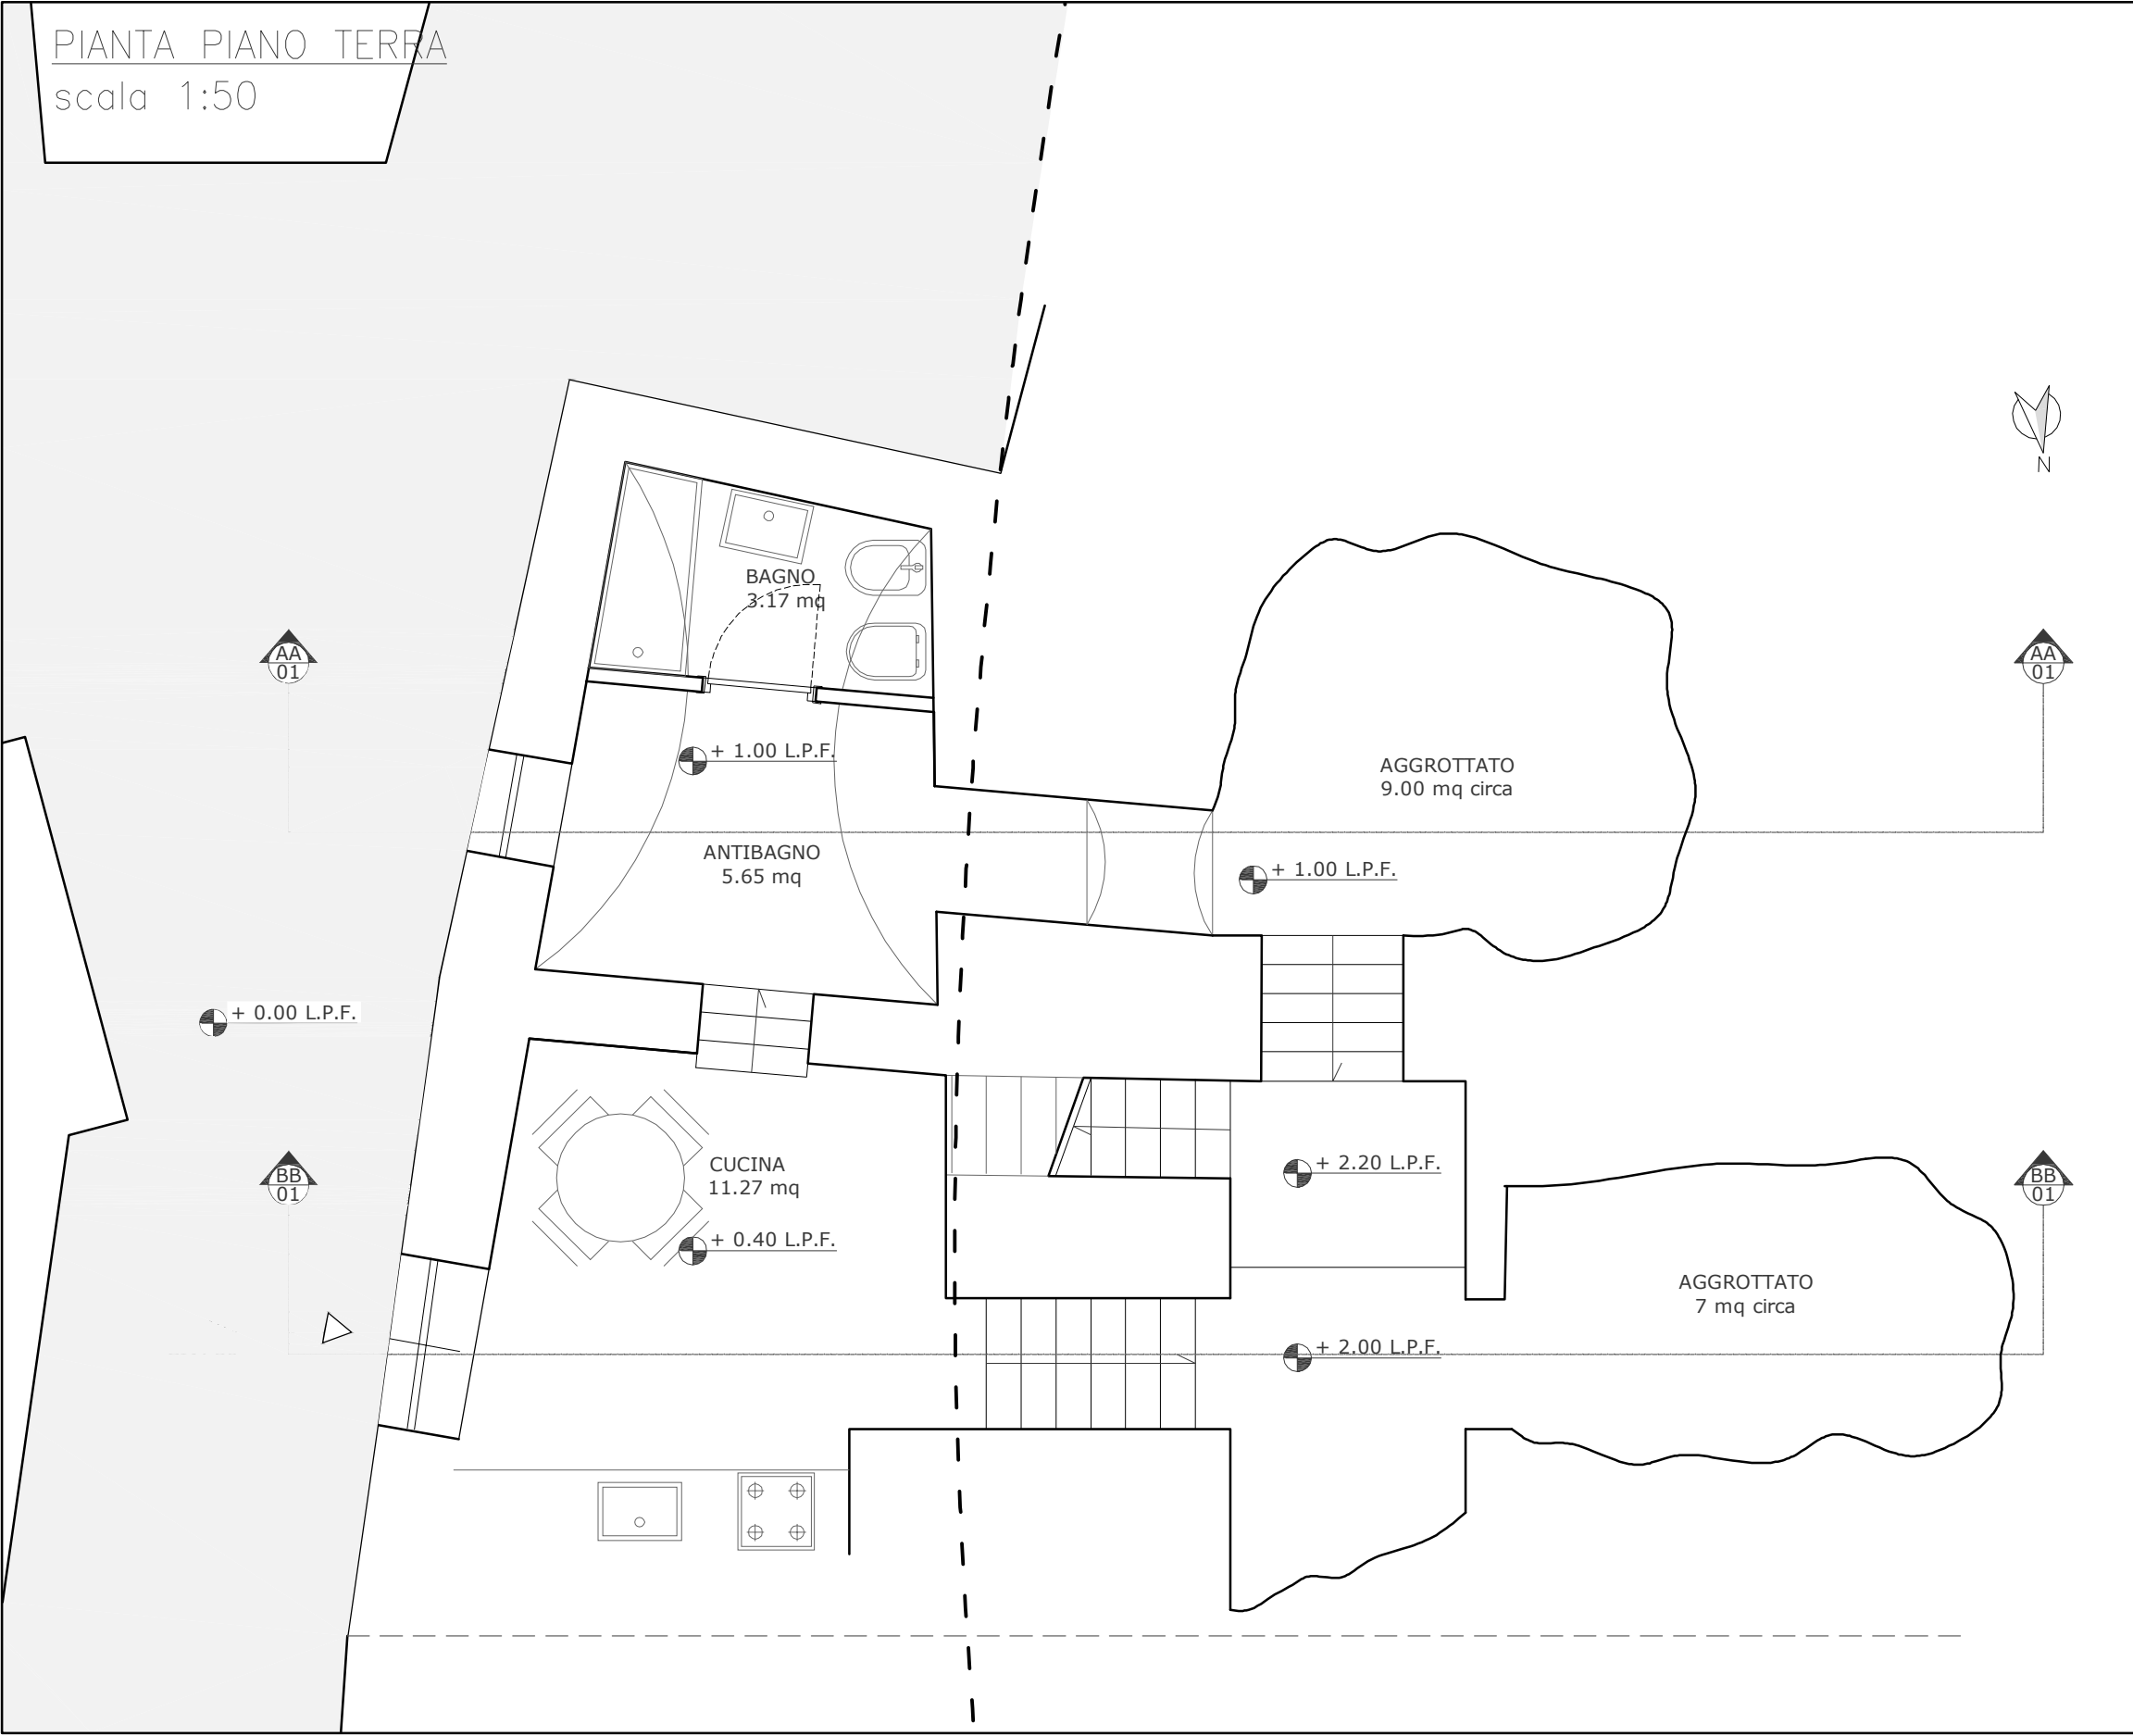


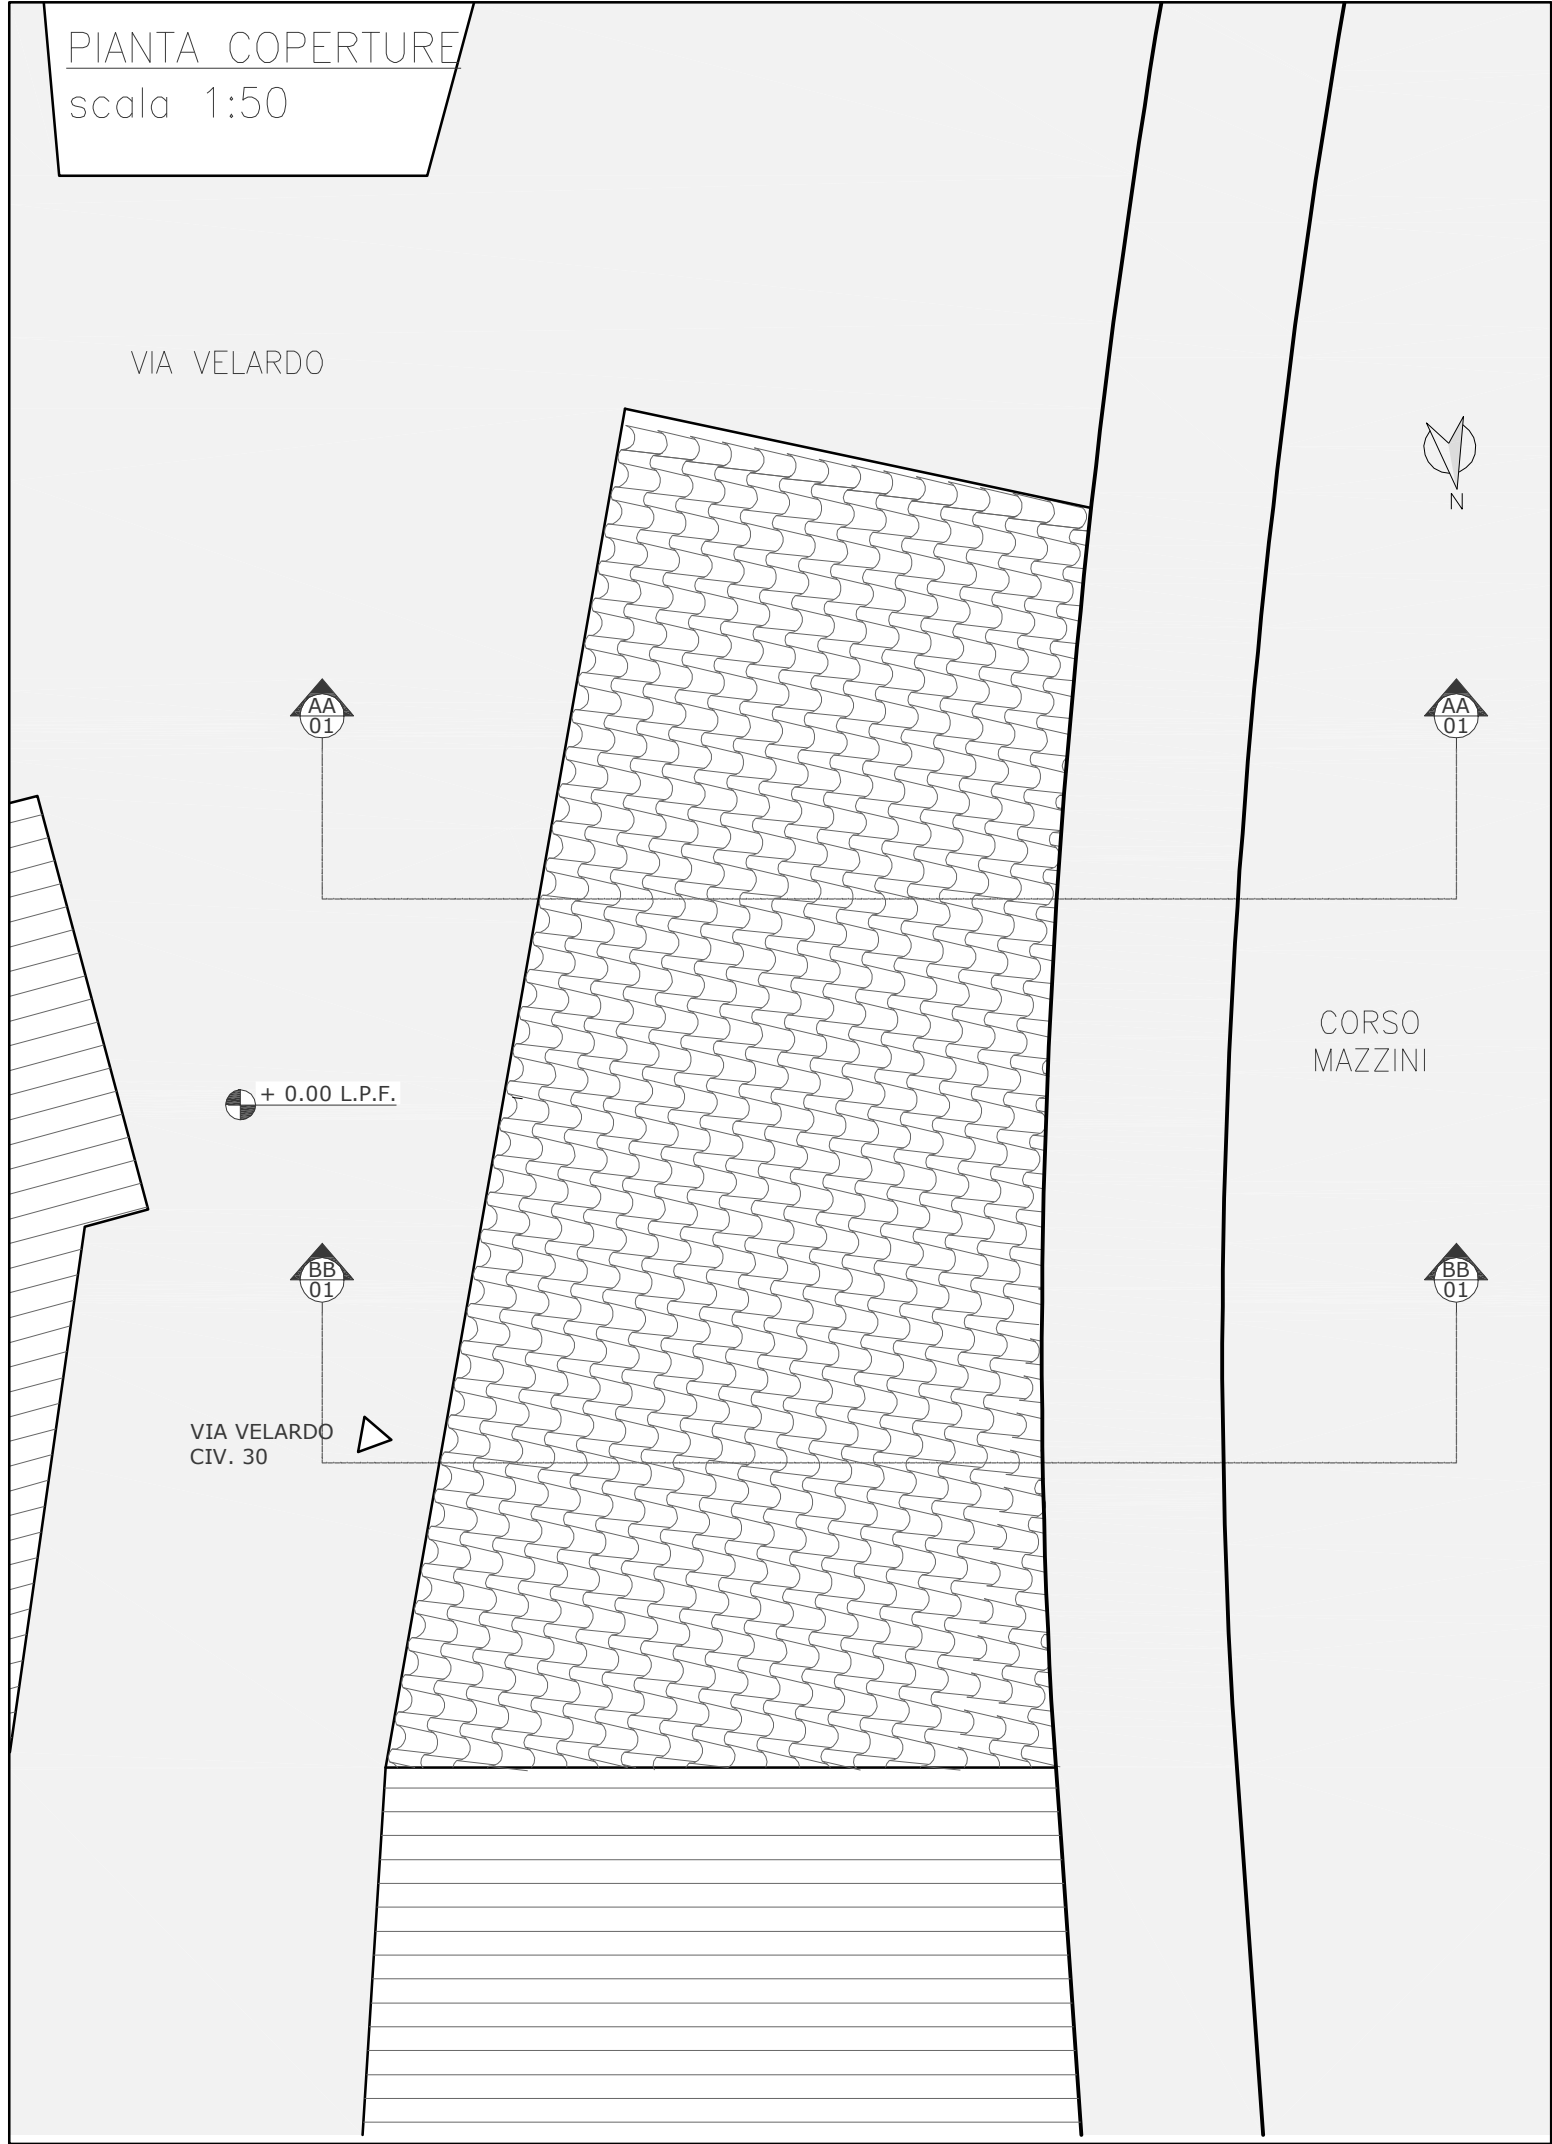

COMUNE DI RAGUSA
PROVINCIA DI RAGUSA

OGGETTO:
INTERVENTI DI RECUPERO ALLOGGI DI PROPRIETA' COMUNALE PER INCREMENTARE LA DISPONIBILITA' DI ALLOGGI SOCIALI.
3° LOTTO (ALLOGGI UBICATI A RAGUSA IBLA). IMPORTO € 531.861,00
Georeferenziazione: 36.925620, 14.735773

PROGETTO DEFINITIVO

UBICAZIONE :
Ragusa Ibla - Via Velardo, 30

PROGETTISTA
Dott. Ing. Fabrizio Leggio

Scala 1:50

TAV 80

ELABORATO
STATO DI PROGETTO


PIANTE -PROSPETTO - SEZIONI

COMUNE DI RAGUSA
SETTORE IV
DIRIGENTE
Dott. Ing. Ignazio Alberghina

COMUNE DI RAGUSA
SETTORE IV
RUP
Dott. Ing. Vincenzo Bonomo

COMUNE DI RAGUSA
SETTORE IV
Progetto definitivo, dell'importo di € 531.861,00
verificato ai sensi e per gli effetti dell'art. 26 comma 6d
D.Lgs 50/ 2016
IL VERIFICATORE
Dott. Ing. Vincenzo Bonomo

COMUNE DI RAGUSA
SETTORE IV
Si approva in linea tecnica ai sensi dell'art. 5 comma3
della L.R. 12/2011 il progetto definitivo per l'importo
complessivo di € 531.861,00
IL RUP
Dott. Ing. Vincenzo Bonomo

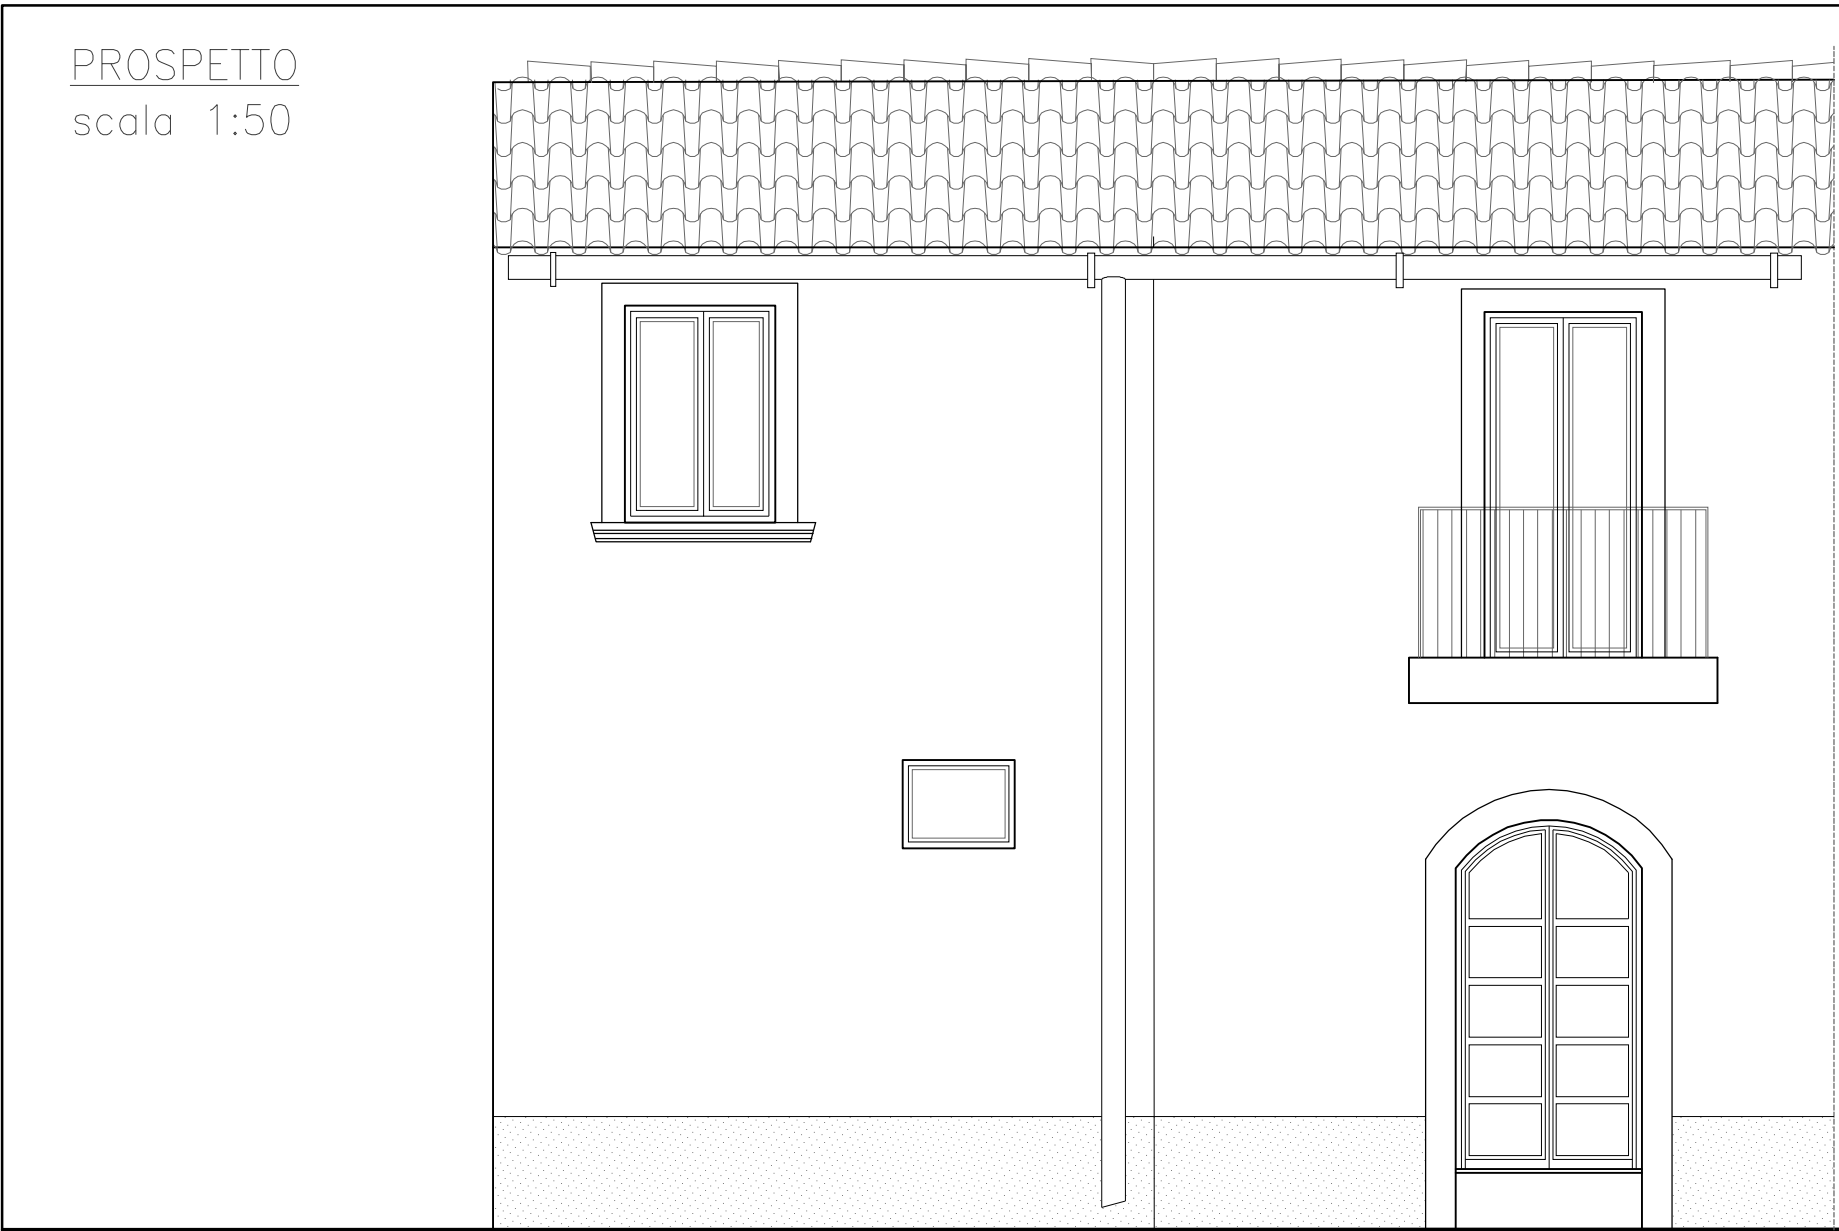

CALCOLO SUPERFICIE
DECRETO MINISTERIALE 5 LUGLIO 1975

Locale	Superficie
Cucina	11,27 mq
Antibag.	5,65 mq
Bagno	3,17 mq
Letto m.	14,10 mq
Letto s.	9,03 mq
Totale	43,22 mq > (3x14,00)=42,00 mq

* Per ogni abitante deve essere assicurata una superficie abitabile non inferiore a mq 14, per i primi 4 abitanti, ed a mq 10, per ciascuno dei successivi;
l'alloggio monolocale, per una persona, deve avere una superficie minima, comprensiva dei servizi, non inferiore a mq 26, e non inferiore a mq 36, se per due persone;

Locale	SNR
Grotto	9,00 mq circa
Grotto	7,00 mq circa
Tot.	16,00 mq

CALCOLO SUPERFICI AEROILLUMINANTI

Locale	N°	Larghezza	Altezza	Totale
Cucina	1	1,25 m	2,15 m	2,69 mq

Sup. Cucina 11,27 mq di cui 1/8=1,40 mq
Totale sup. infissi=2,69 mq>1,40 mq

Locale	N°	Larghezza	Altezza	Totale
Letto m.	1	1,05 m	2,30 m	2,41 mq
Letto s.	1	1,00 m	1,40 m	1,40 mq

Sup.letto m. 14,10 mq di cui 1/8=1,76 mq
Totale sup. infissi=2,41 mq>1,76 mq
Sup.letto s. 9,03 mq di cui 1/8=1,12 mq
Totale sup. infissi=1,40 mq>1,12 mq