
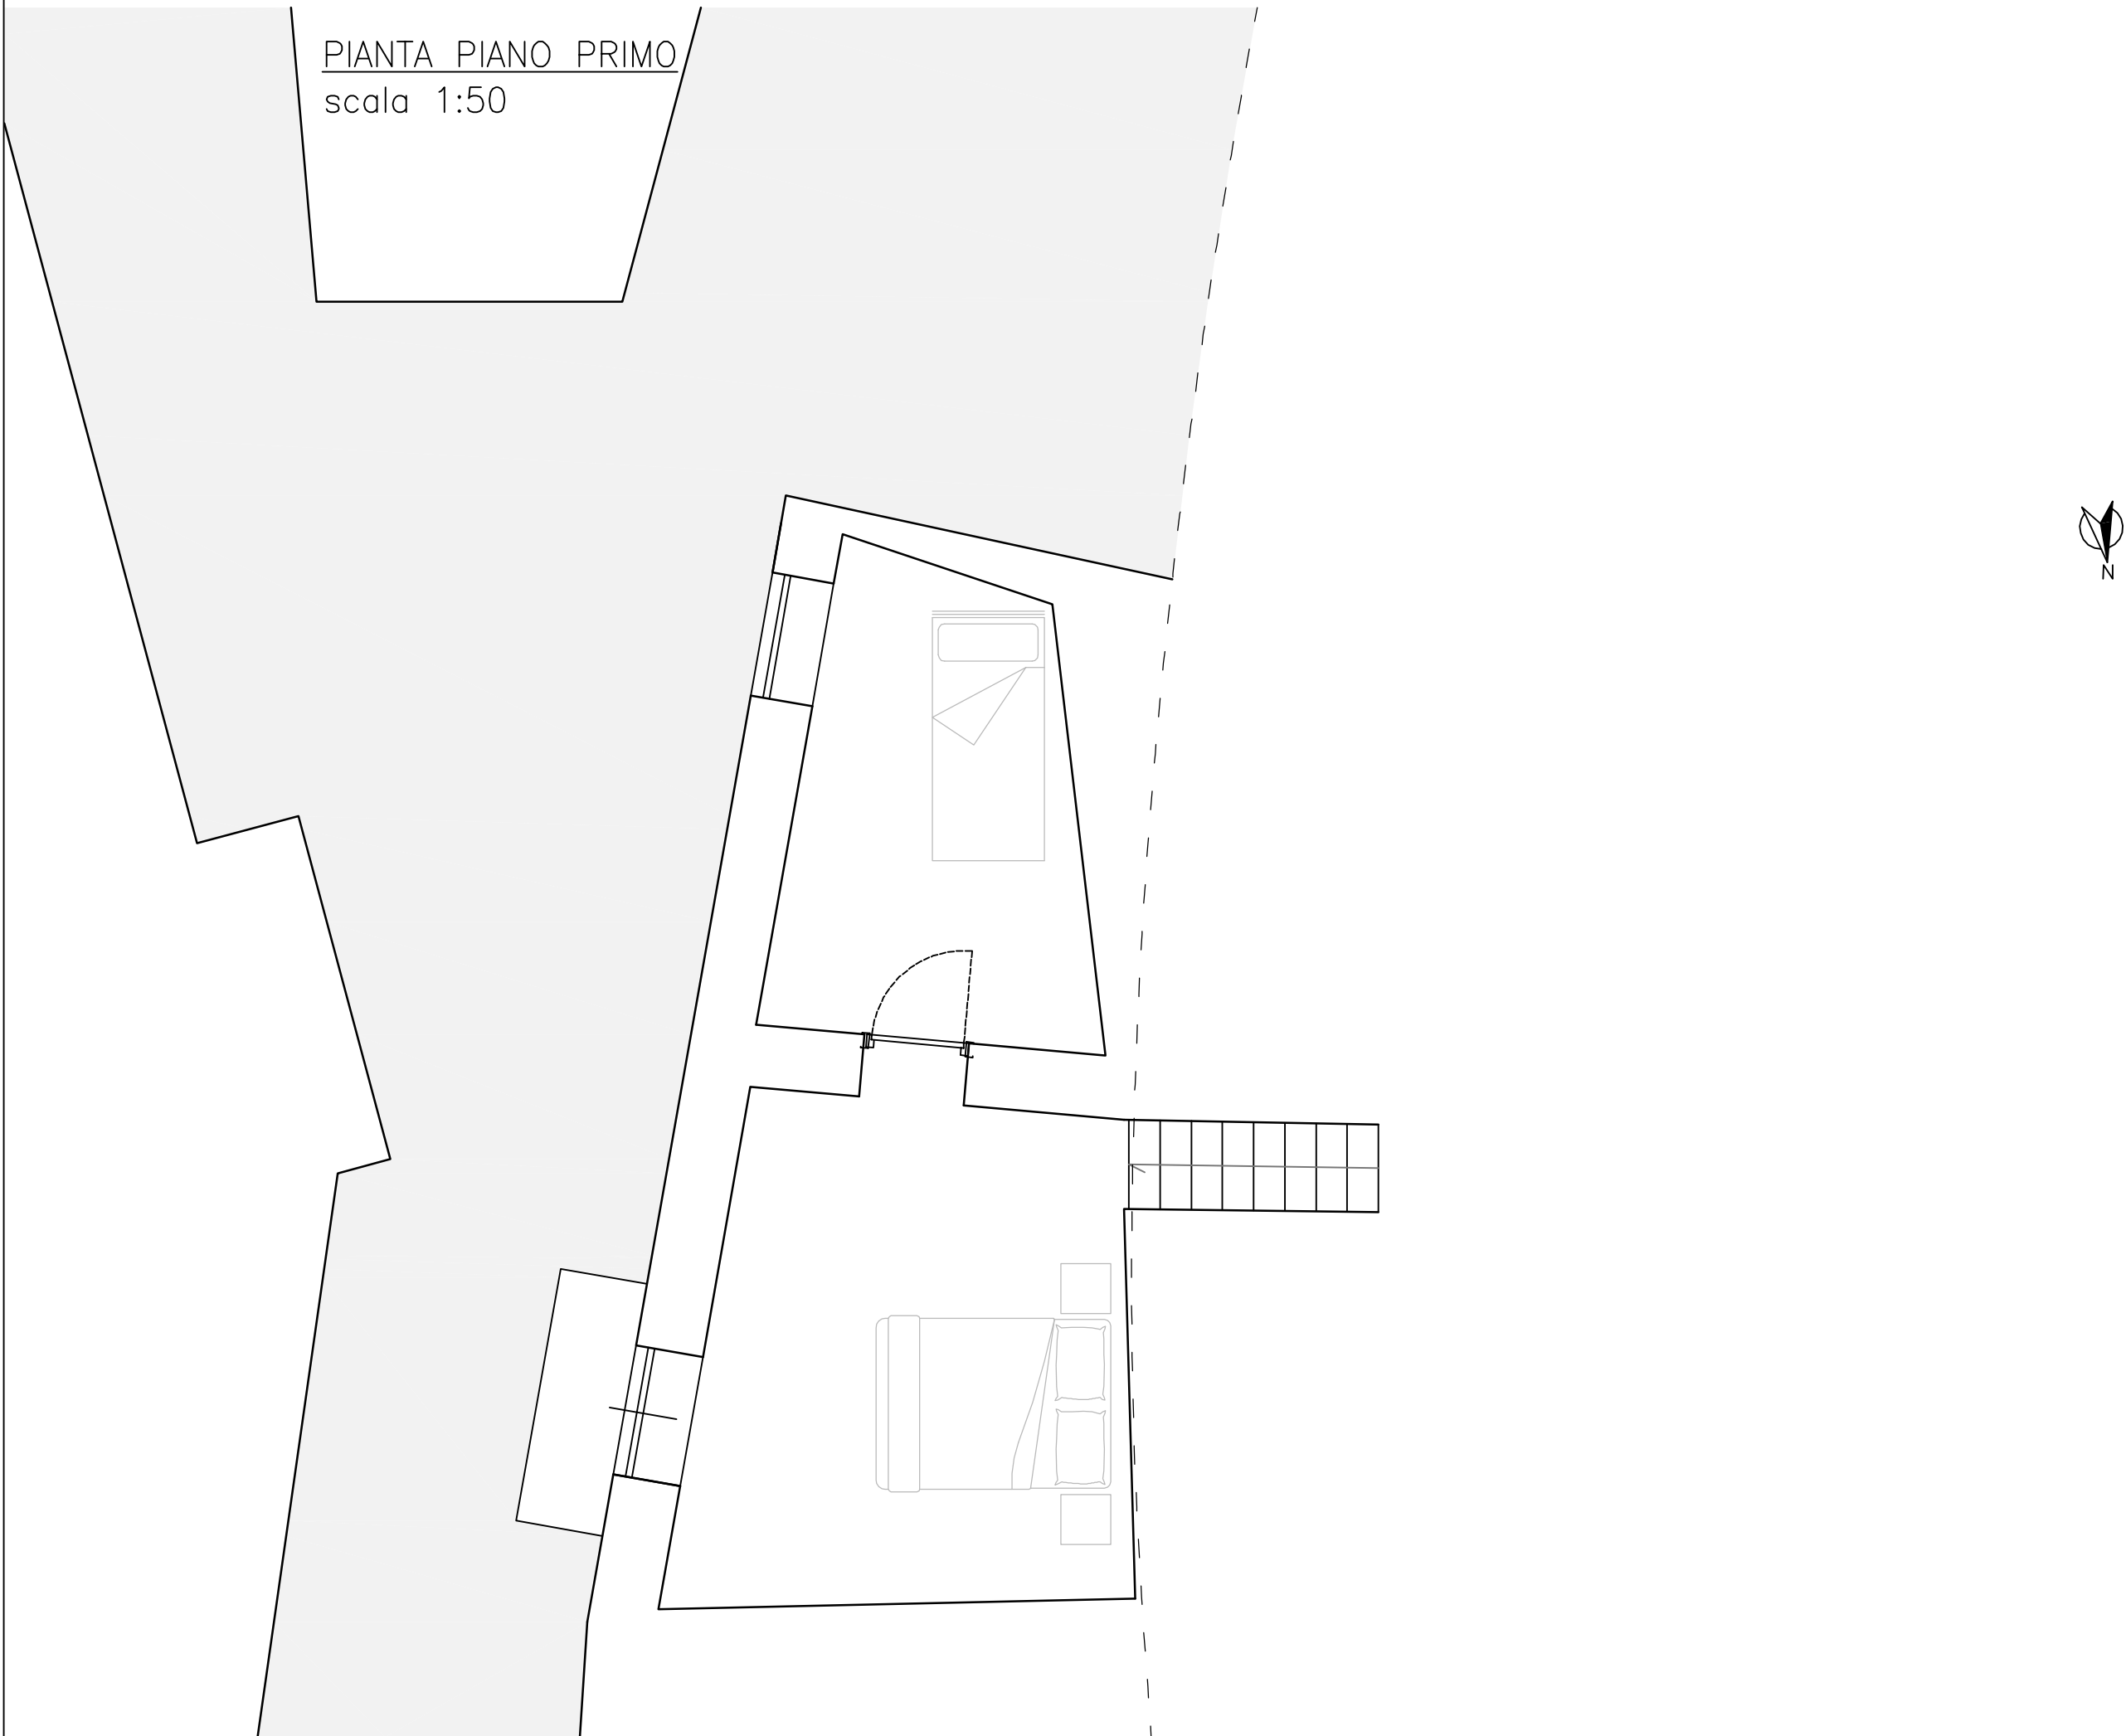


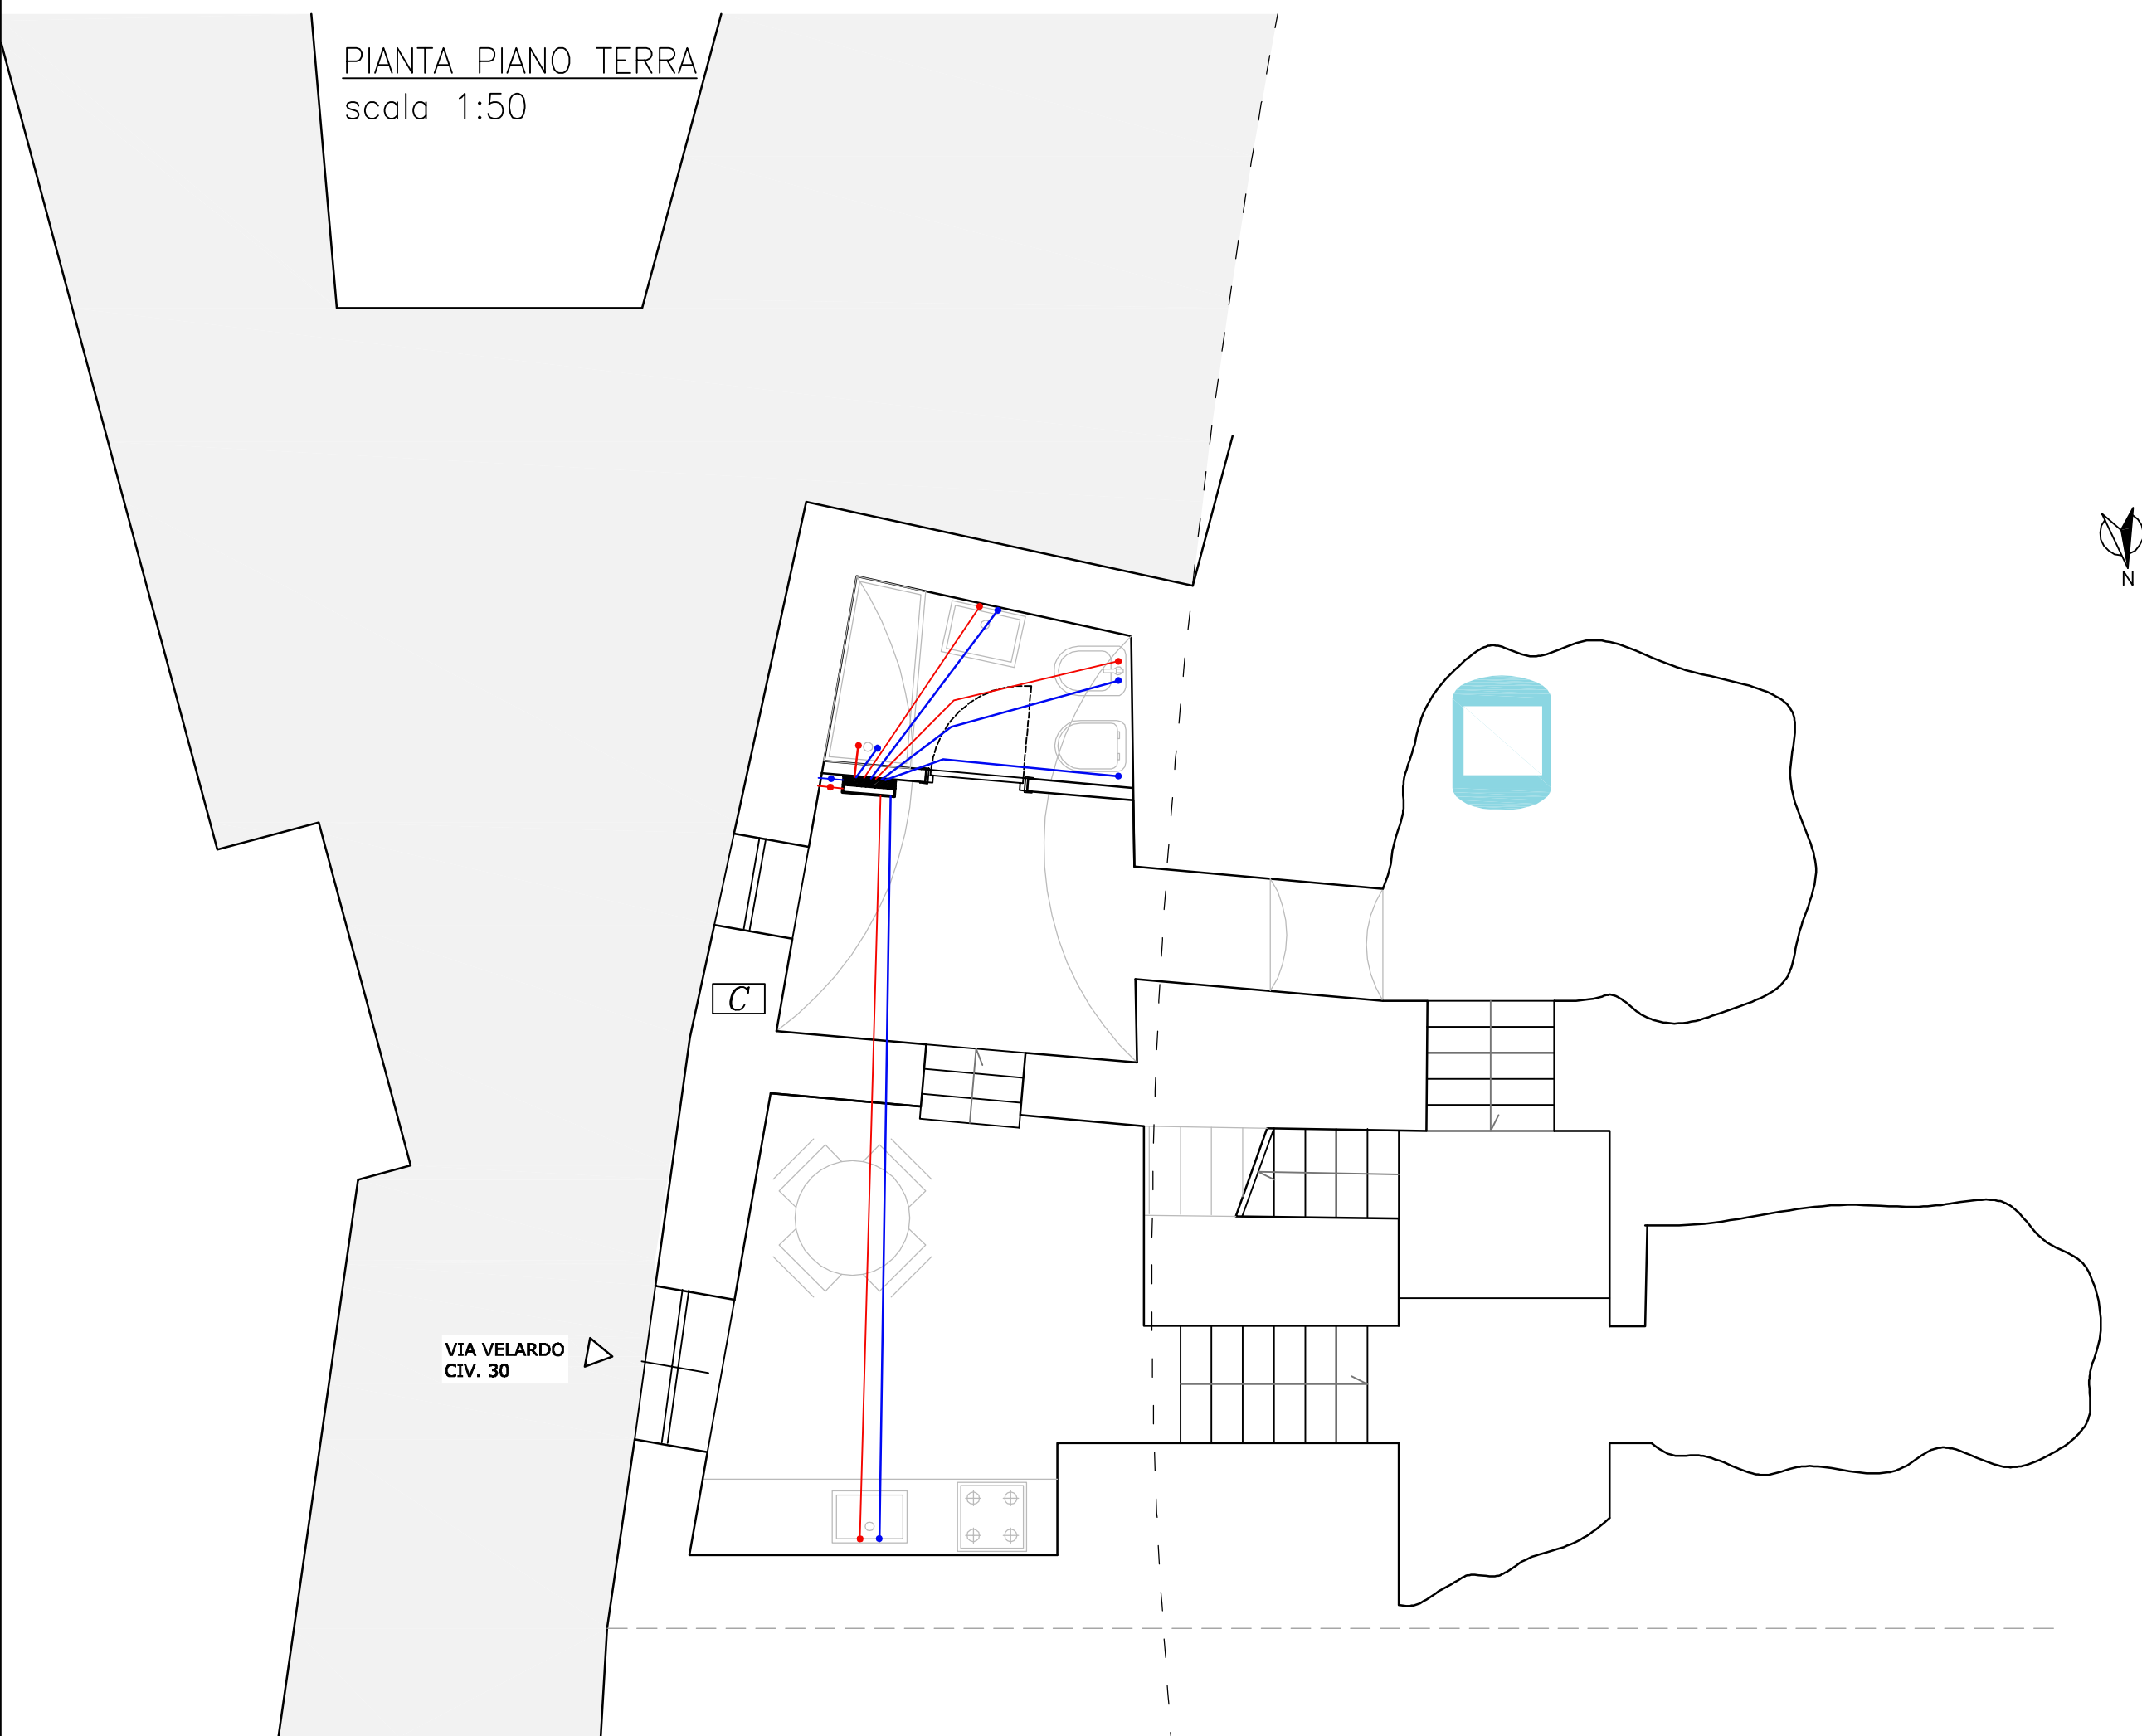

COMUNE DI RAGUSA
PROVINCIA DI RAGUSA

OGGETTO:
INTERVENTI DI RECUPERO ALLOGGI DI PROPRIETA' COMUNALE PER INCREMENTARE LA DISPONIBILITA' DI ALLOGGI SOCIALI. 3° LOTTO (ALLOGGI UBICATI A RAGUSA IBLA). IMPORTO € 531.861,00 Georeferenzazione: 36.925620, 14.735773

PROGETTO DEFINITIVO

UBICAZIONE :
Ragusa Ibla - Via Velardo, 30

PROGETTISTA
Dott. Ing. Fabrizio Leggio

Scala Indicata

TAV 86

ELABORATO

SCHEMA IMPIANTO IDRICO
RETE DI ADDUZIONE

COMUNE DI RAGUSA
SETTORE IV
DIRIGENTE
Dott. Ing. Ignazio Alberghina

COMUNE DI RAGUSA
SETTORE IV
RUP
Dott. Ing. Vincenzo Bonomo

COMUNE DI RAGUSA
SETTORE IV

Progetto definitivo, dell'importo di € € 531.861,00 verificato ai sensi e per gli effetti dell'art. 26 comma 6d D.Lgs 50/ 2016

IL VERIFICATORE
Dott. Ing. Vincenzo Bonomo

COMUNE DI RAGUSA
SETTORE IV

Si approva in linea tecnica ai sensi dell'art. 5 comma3 della L.R. 12/2011 il progetto definitivo per l'importo complessivo di € 531.861,00

IL RUP
Dott. Ing. Vincenzo Bonomo

LEGENDA SIMBOLI	
Simbolo	Descrizione
	Coppia collettore di distribuzione secondaria acqua calda e fredda sanitaria, installazione in box da incasso con sportello di ispezione, valvole intercettazione in ingresso e sulla singola diramazione
	Allaccio idrico di acqua fredda
	Allaccio idrico di acqua calda
	Rete idrica sanitaria secondaria, adduzione acqua fredda sanitaria, tubazione multistrato precoibentata, con giunzioni a pressare
	Rete idrica sanitaria secondaria, adduzione acqua calda sanitaria, tubazione multistrato precoibentata, con giunzioni a pressare
	Serbatoio in polietilene destinato allo stoccaggio dell'acqua potabile a pressione atmosferica. Capacità 500 litri, Diametro esterno 780 mm, lunghezza 1080 mm.
NOTE: * Le tubazione della distribuzione principale e secondaria dovranno essere predisposte dentro tracce realizzate a pavimento; ** L'adduzione di acqua fredda deriva dal serbatoio posto nel vano sottotetto. Tale serbatoio è alimentato dall'acquedotto comunale	