

COMUNE DI RAGUSA

PROVINCIA DI RAGUSA

OGGETTO:

INTERVENTI DI RECUPERO ALLOGGI DI PROPRIETA' COMUNALE PER INCREMENTARE LA DISPONIBILITA' DI ALLOGGI SOCIALI.

**3° LOTTO (ALLOGGI UBICATI A RAGUSA IBLA). IMPORTO € 531.861,00
Georeferenziazione: 36.926054, 14.735959**

PROGETTO DEFINITIVO

UBICAZIONE :

Ragusa Ibla - Via Velardo, 10

PROGETTISTA

Dott. Ing. Fabrizio Leggio

Scala indicata

TAV 92

ELABORATO

INQUADRAMENTO



COMUNE DI RAGUSA

SETTORE IV

DIRIGENTE

Dott. Ing. Ignazio Alberghina

COMUNE DI RAGUSA

SETTORE IV

RUP

Dott. Ing. Vincenzo Bonomo

COMUNE DI RAGUSA

SETTORE IV

Progetto definitivo, dell'importo di € 531.861,00
verificato ai sensi e per gli effetti dell'art. 26 comma 6d
D.Lgs 50/ 2016

IL VERIFICATORE

Dott. Ing. Vincenzo Bonomo

COMUNE DI RAGUSA

SETTORE IV

Si approva in linea tecnica ai sensi dell'art. 5 comma3
della L.R. 12/2011 il progetto definitivo per l'importo
complessivo di € 531.861,00


IL RUP

Dott. Ing. Vincenzo Bonomo

ORTOFOTO scala 1:2000



TAV.3 P.R.G. scala 1:2000

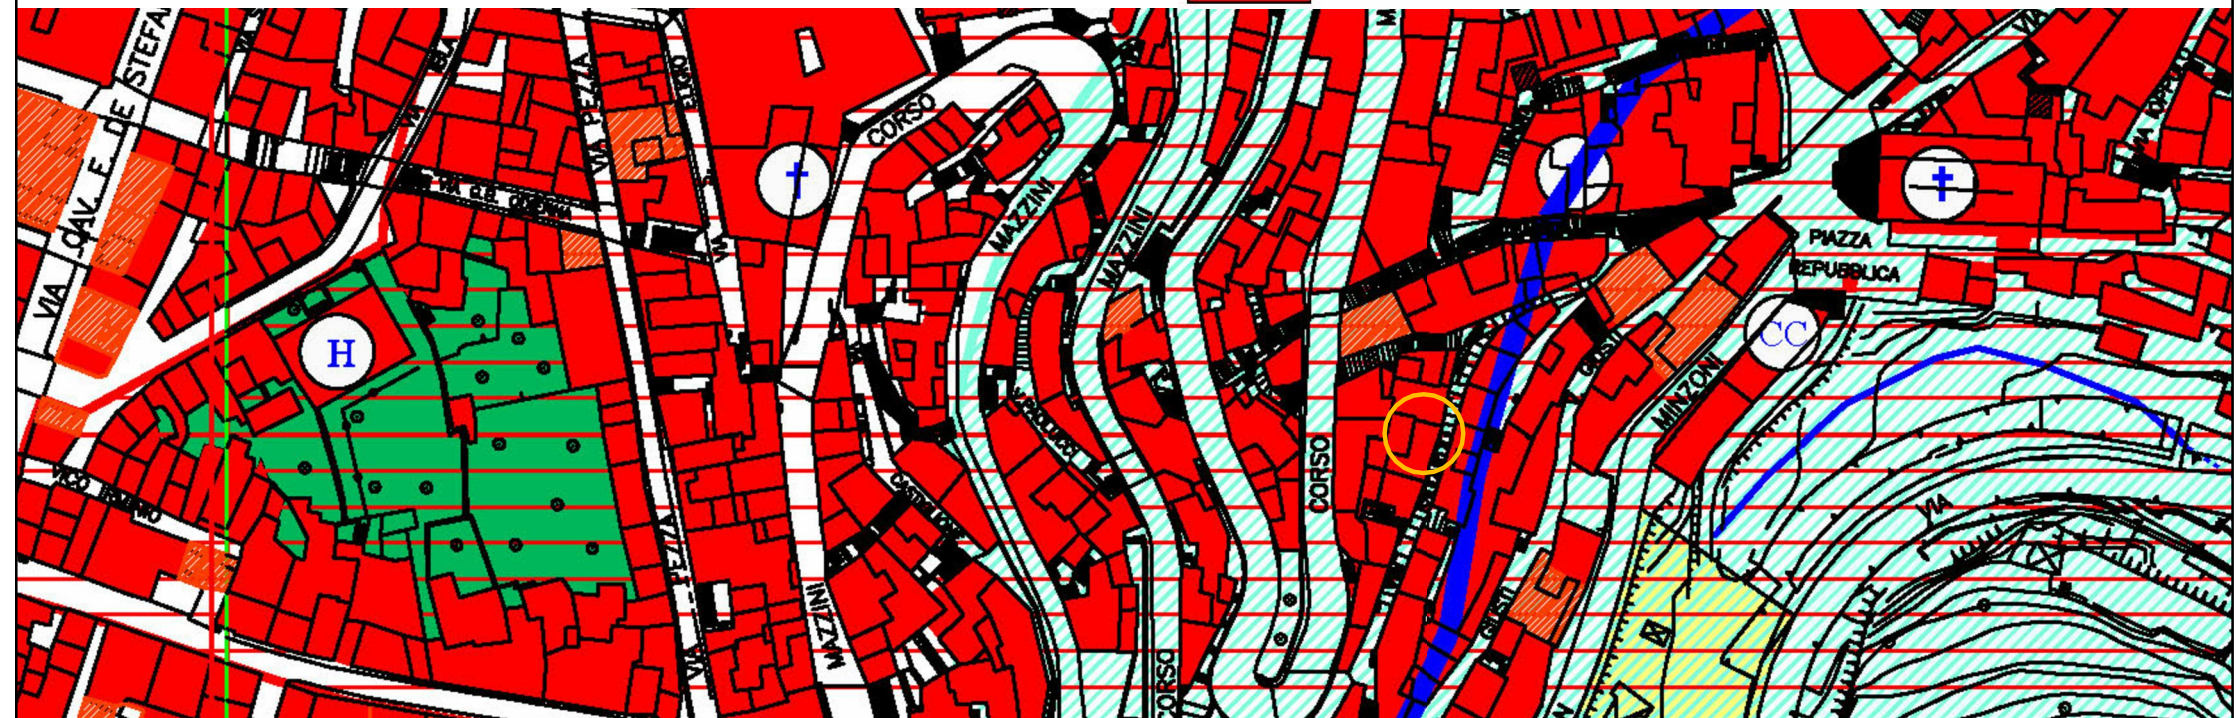

TAV.4 PIANO PARTICOLAREGGIATO

scala 1:500

T1 Edilizia di base Zona da recuperare

