



CITTÀ DI
RAGUSA
PATRIMONIO DELL'UMANITÀ

STUDIO DI DETTAGLIO DEL CENTRO STORICO

Adeguamento del Piano Particolareggiato Esecutivo del C.S.
approvato con D.D. ARTA n. 278 D.R.U. del 23/11/2012
alla L.R. 10 Luglio 2015, n.13 art.3




1.3 SETTORE 3 - ANIME DEL PURGATORIO

IL DIRIGENTE DEL 3° SETTORE
Governo del territorio - Centro Studi - Urbanistica
ING. IGNAZIO ALBERGINA
L'ASSESSORE
Lavori Pubblici - Urbanistica e Immobiliare
ING. GIOVANNI GIUFFRIDA
IL SINDACO
AVV. GIUSEPPE CASSI
IL RESPONSABILE DEL SERVIZIO 1
Plaificazione Urbanistica e Territoriale
ARCH. GRAZIA ACCIARO
IL GRUPPO DI LAVORO
COLLABORATORI ISTERINI
ARCH. PIAN. MASSIMILIANO DI GIOVANNI
ARCH. PIAN. COSTANZA DIPASQUALE
UFFICIO DI PIANO
GEOM. STELLA MIGLIORISI
GEOM. FRANCESCO MARU
GEOM. FRANCESCO MALANDRINO
GEOM. EMANUELE GUASTELLA

GIUGNO 2020

SCALA 1:500

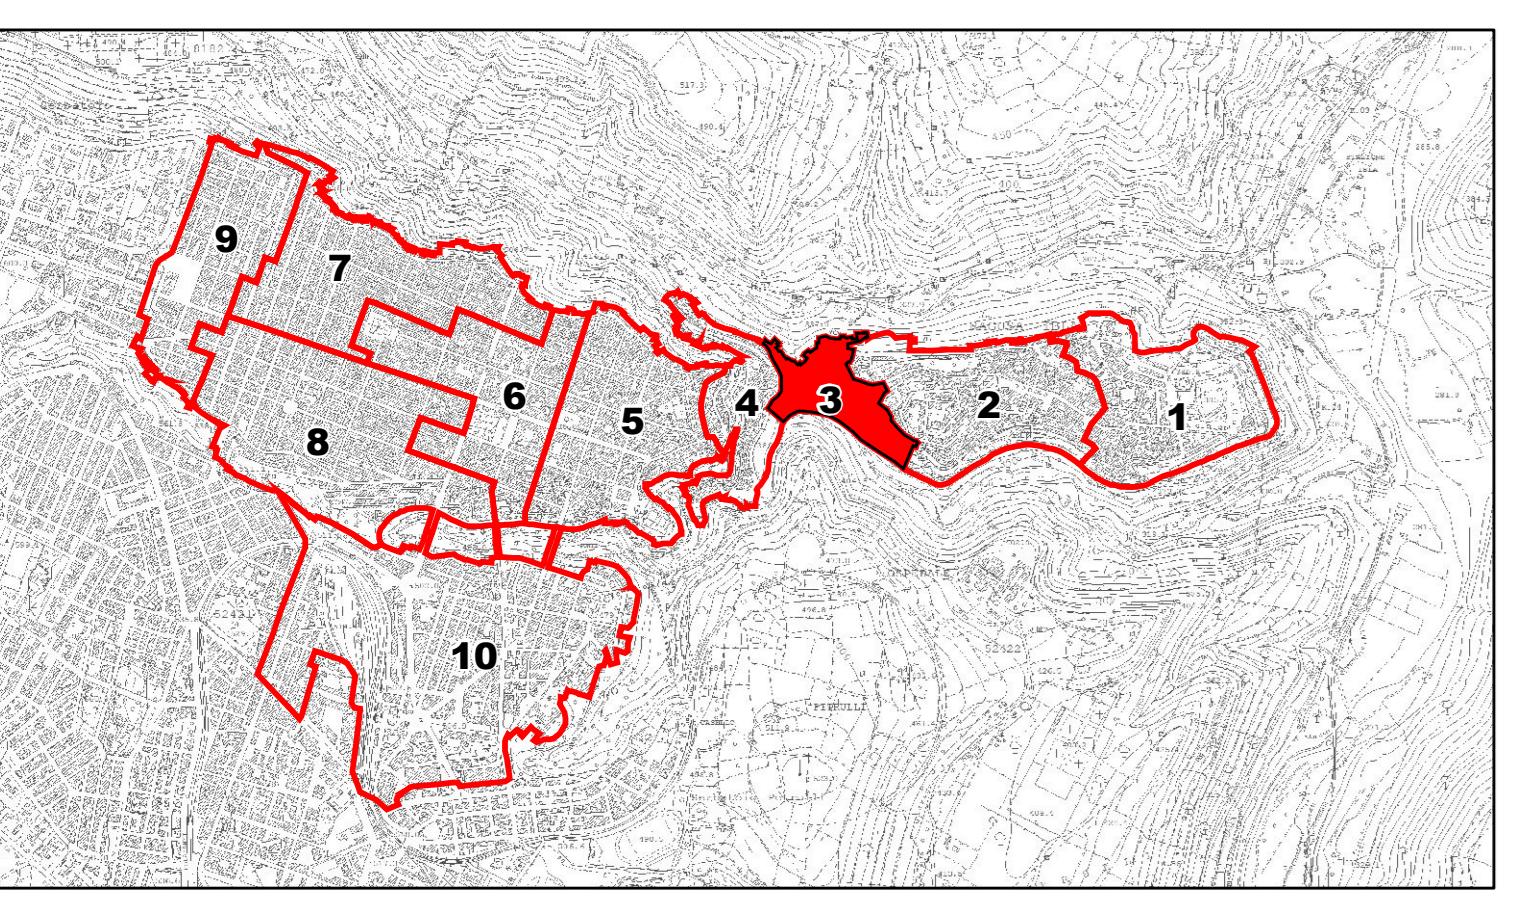

- Settore 3-Anime del Purgatorio
- Isolato
- Unità edilizia
- Categorie art.2 L.R. 13/2015
 - a) edilizia di base non qualificata
 - b) edilizia di base parzialmente qualificata
 - c) edilizia di base qualificata
 - d) edilizia di base qualificata speciale (palazzetti)
 - e) edilizia monumentale residenziale (palazzi dell'edilizia storica)
 - f) edilizia monumentale speculativa
 - g) edilizia residenziale moderna non qualificata
 - h) edilizia speculativa moderna non qualificata
 - i) ruderi

Interventi specifici del PPE

■ Zona da recuperare

INTERVENTO SPECIFICO

- 23 Via Aquila Sveva
- 24 Chiasso Lomagno Discesa Fiumicello
- 25 Via Aquila Sveva Chiasso Lomagno
- 26 Discesa Mugnai
- 27 Via del Visconte
- 28 Via Ponticello
- 29 Via Mulinelli
- 30 Vico della Valle Via del Dirupo
- 31 Via Ugolino
- 32 Via Ugolino B
- 33 Via Peretta B
- 34 Via Ugolino Corso Mazzini
- 35 Via Velo Vico Velardo
- 36 Via Giusti Vico Giusti
- 41 Via Velo Vico Giusti
- 42 Via Velo Chiasso Calabro
- 45 Via Castelliti Via Pesceria
- 46 Via Sammito via Castelliti
- 47 Via Castelliti Via Pesceria
- 48 Via Giacomo Sammito vico Basso
- 50 Via Sant'Anna Via Santa Maura
- 51 Via Sant'Anna Discesa Cava
- 52 Via Carlo Alberto Dalla Chiesa Via Santa Maura
- 58 Discesa Santa Maura

0 5 10 20 30 40 meters

