

CITTA' DI RAGUSA

PATRIMONIO DELL'UMANITA'






STUDIO DI DETTAGLIO DEL CENTRO STORICO

DI DETAGLIO DEL CENTRO STORICO

amento del Piano Particolareggiato Esecutivo del C.S. provato con D.D. ARTA n. 278 D.R.U. del 23/11/2012 alla L.R. 10 Luglio 2015, n. 13 art. 3

1.6 SETTORE 6 - SAN GIOVANNI

IL DIRIGENTE DEL 3° SETTORE <i>Governo del Territorio - Centro Storico - Urbanistica ed Edilizia Privata</i>	L'ASSESSORE <i>Lavori Pubblici – Urbanistica e Strumenti urbanistici - Edilizia Privata – Infrastrutture – Servizi Tecnologici</i>
ING. IGNAZIO ALBERGHINA	ING. GIOVANNI GIUFFRIDA
IL SINDACO AVV. GIUSEPPE CASSI'	
IL RESPONSABILE DEL SERVIZIO 1 <i>Pianificazione Urbanistica e Territoriale</i>	
ARCH. GRAZIA ACCILLARO	
IL GRUPPO DI LAVORO	
<u>COLLABORATORI ESTERNI</u>	
ARCH. PIAN. MASSIMILIANO DI GIOVANNI	
ARCH. PIAN. COSTANZA DIPASQUALE	
<u>UFFICIO DI PIANO</u>	
GEOM. STELLA MIGLIORISI	
GEOM. FRANCESCO MARU'	
GEOM. FRANCESCO MALANDRINO	
GEOM. EMANUELE GUASTELLA	
GIUGNO 2020	SCALA 1:500

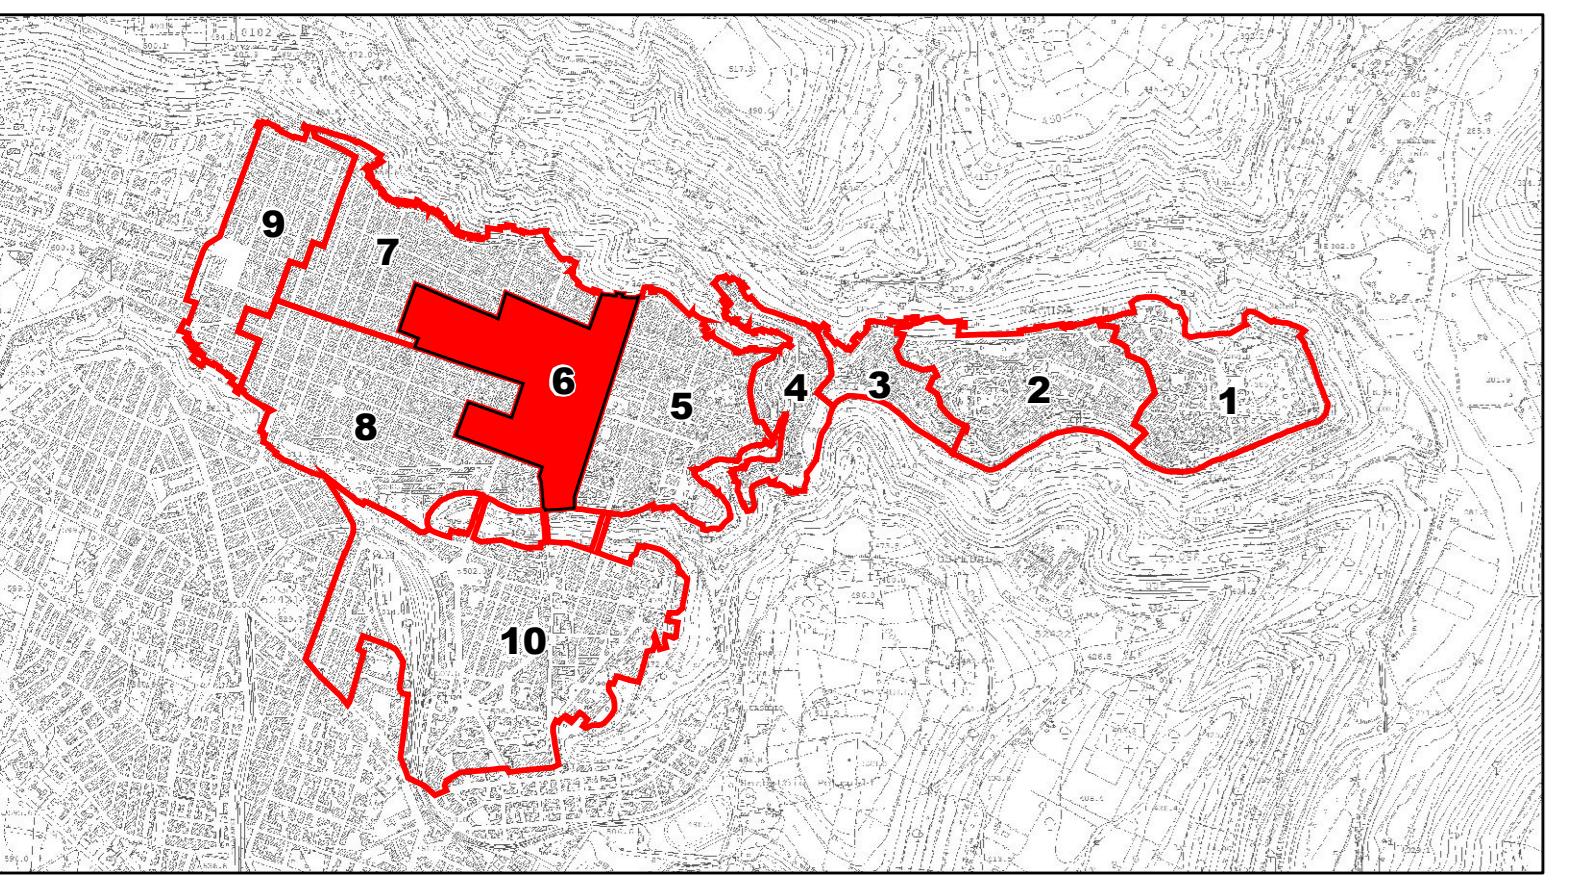

- Settore 6-San Giovanni
- Isolato
- Unità edilizia

Categorie art.2 L.R. 13/2015

- a) edilizia di base non qualificata
- b) edilizia di base parzialmente qualificata
- c) edilizia di base qualificata
- d) edilizia di base qualificata speciale (palazzetti)
- e) edilizia monumentale residenziale (palazzi dell'edilizia storica)
- f) edilizia monumentale specialistica
- g) edilizia residenziale moderna non qualificata
- h) edilizia specialistica moderna non qualificata

i) ruderì

Interventi specifici del PPE

INTERVENTO SPECIFICO

- 23** Via Aquila Sveva
 - 24** Chiasso Lomagno Discesa Fiumicello
 - 25** Via Aquila Sveva Chiasso Lomagno
 - 26** Discesa Mugnai
 - 27** Via del Visconte
 - 29** Via Ponticello
 - 30** Via Mulini
 - 31** Vico della Valle Via del Dirupo
 - 32** Via Ugolino
 - 33** Via Perrera B
 - 34** Via Ugolino Corso Mazzini
 - 38** Via Velardo Vico Velardo
 - 40** Via Giusti Vicolo Giusti
 - 41** Via Velardo Via Giusti
 - 42** Via Velardo Chiasso Calabrò
 - 45** Via Castilletti Via Pescheria
 - 46** Via Sammito via Castilletti
 - 47** Via Castilletti Via Pescheria
 - 48** Via Giacomo Sammito vico Basso
 - 50** Via Sant'Anna Via Santa Maura
 - 51** Via Sant'Anna Discesa Cava
 - 52** Via Carlo Alberto Dalla Chiesa Via Santa Maura

