





ORTOFOTO

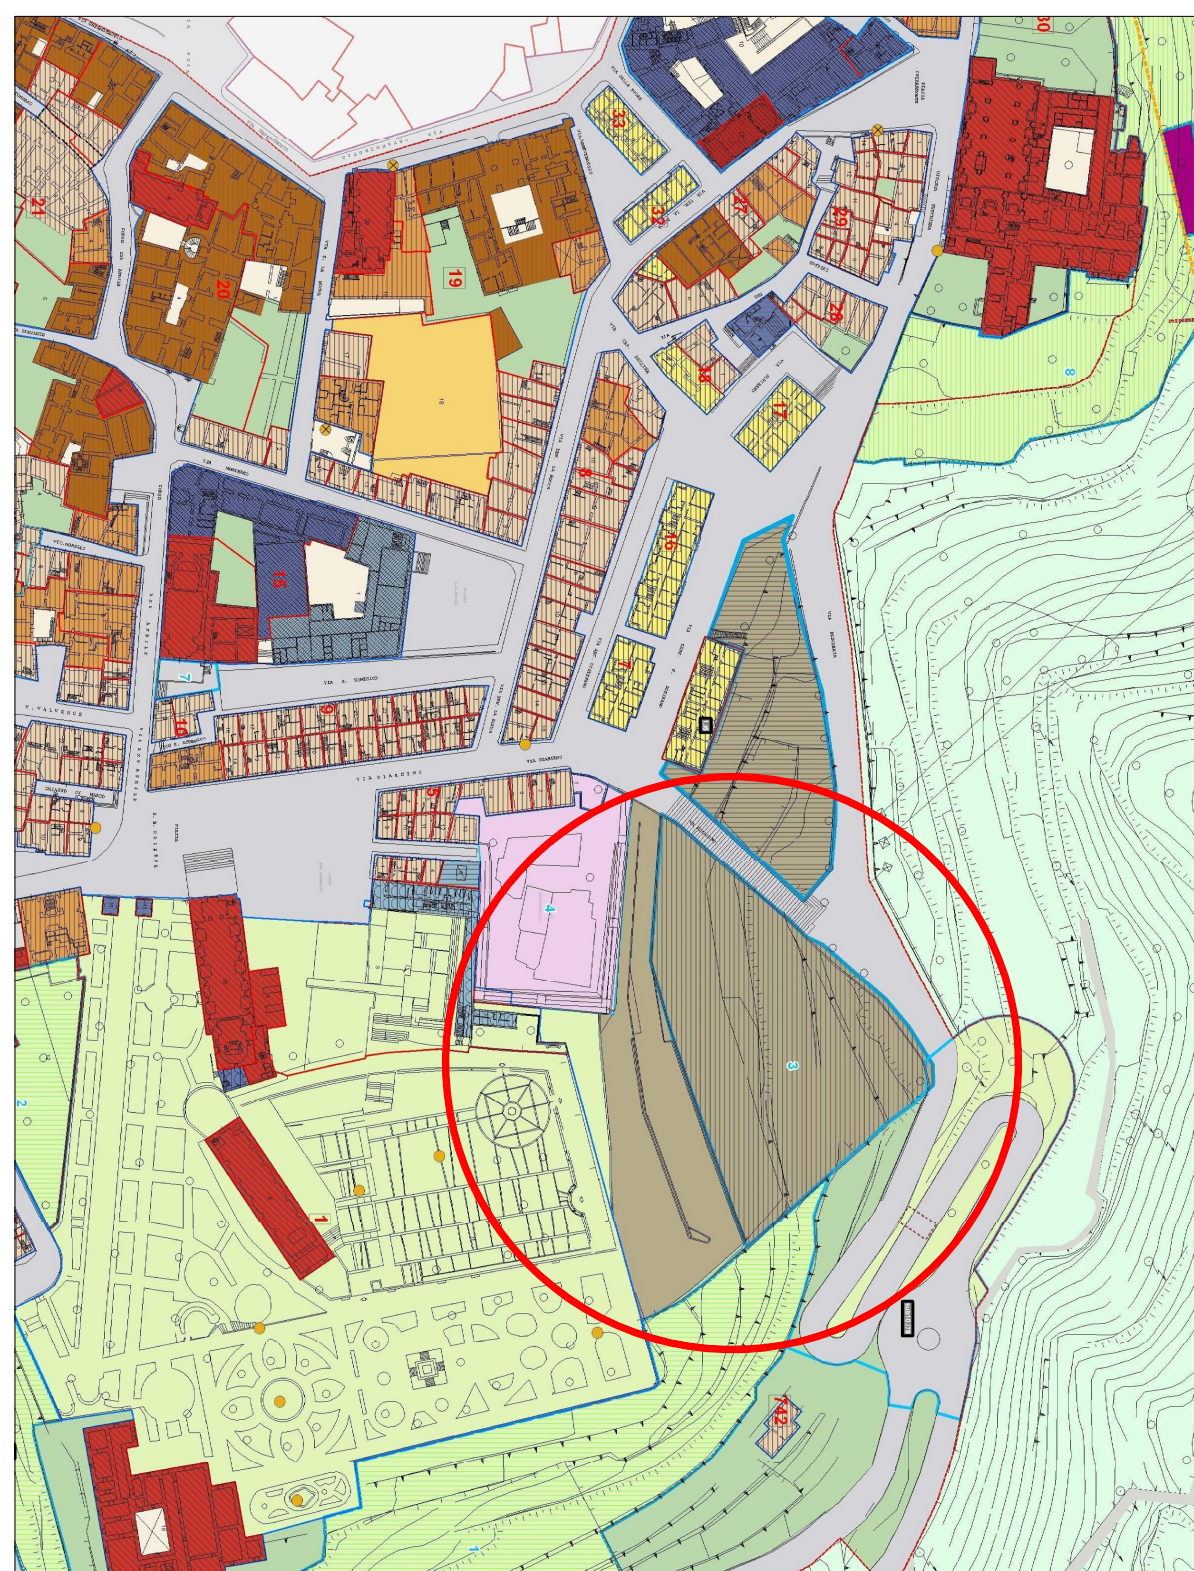

STRALCIO PIANO PARTICOLAREGGIATO CENTRO STORICO  
scala 1:500




AREA OGGETTO DELL'INTERVENTO

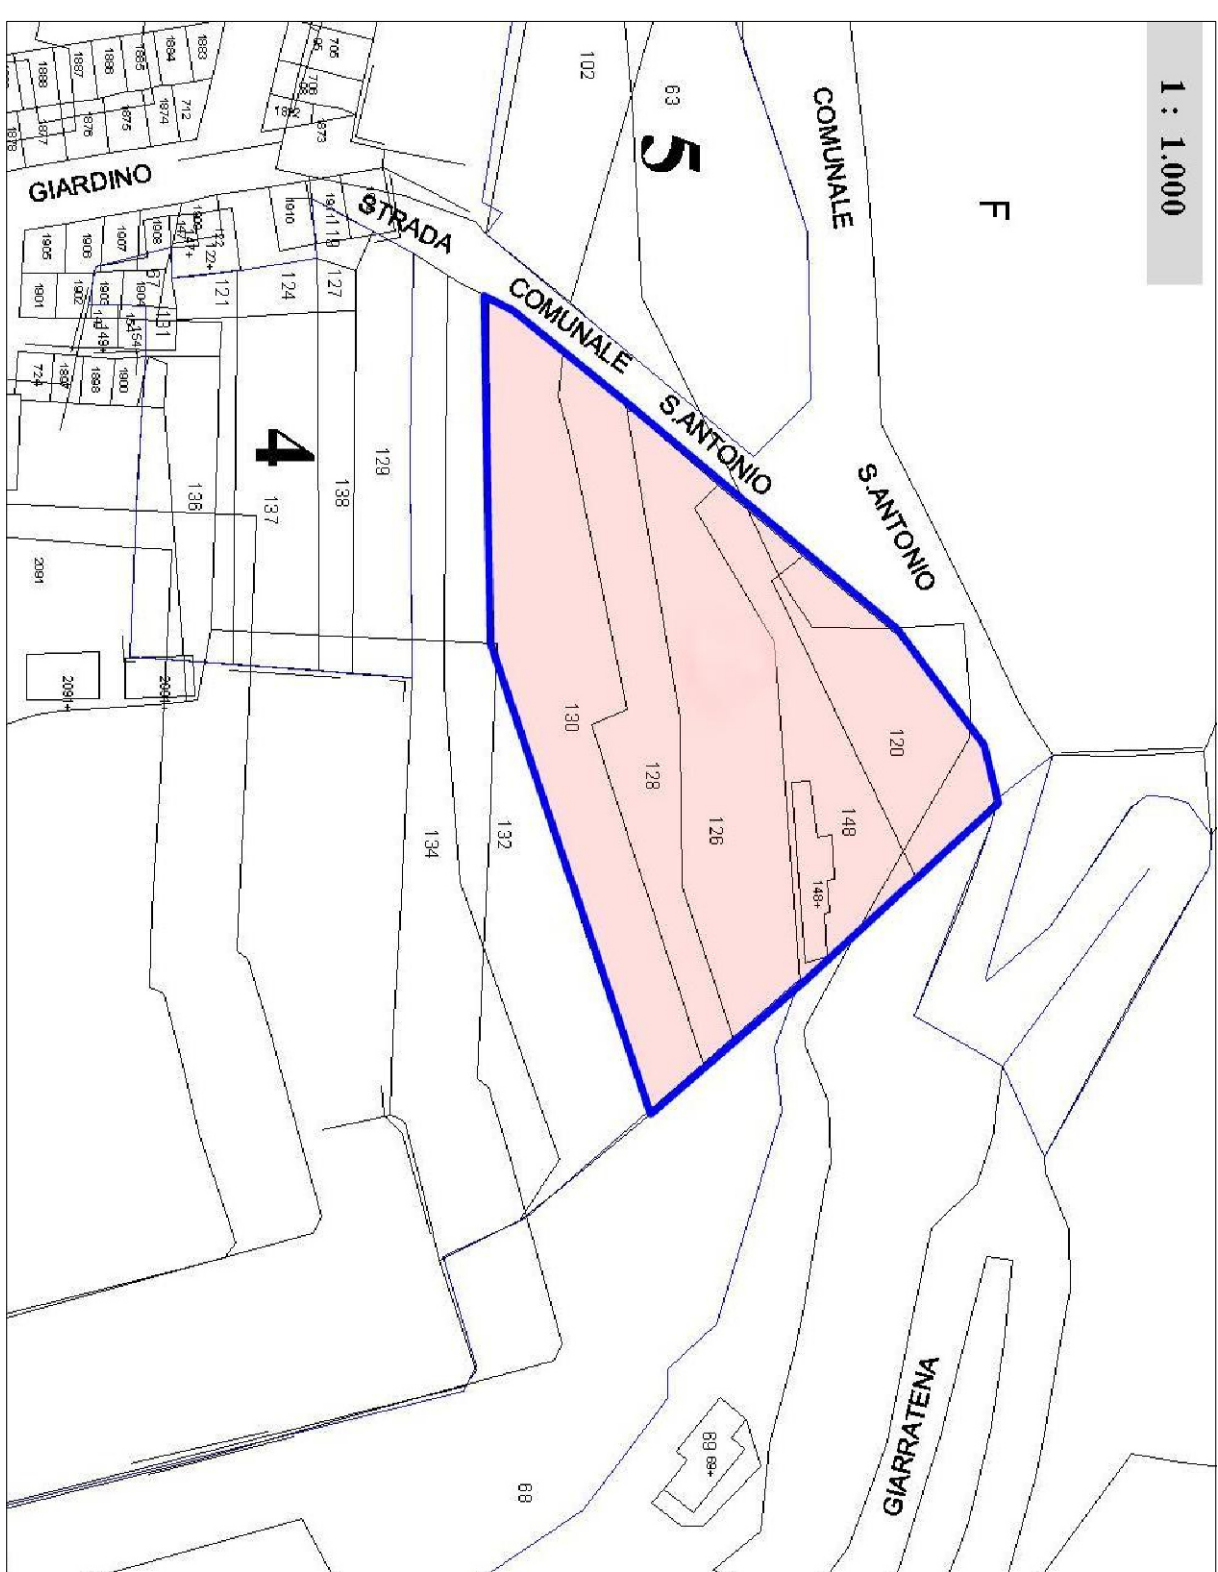


STRALCIO PLANIMETRIA CATASTALE scala 1:10000

Fig. 379 - P.11e 120-126-128-130-148

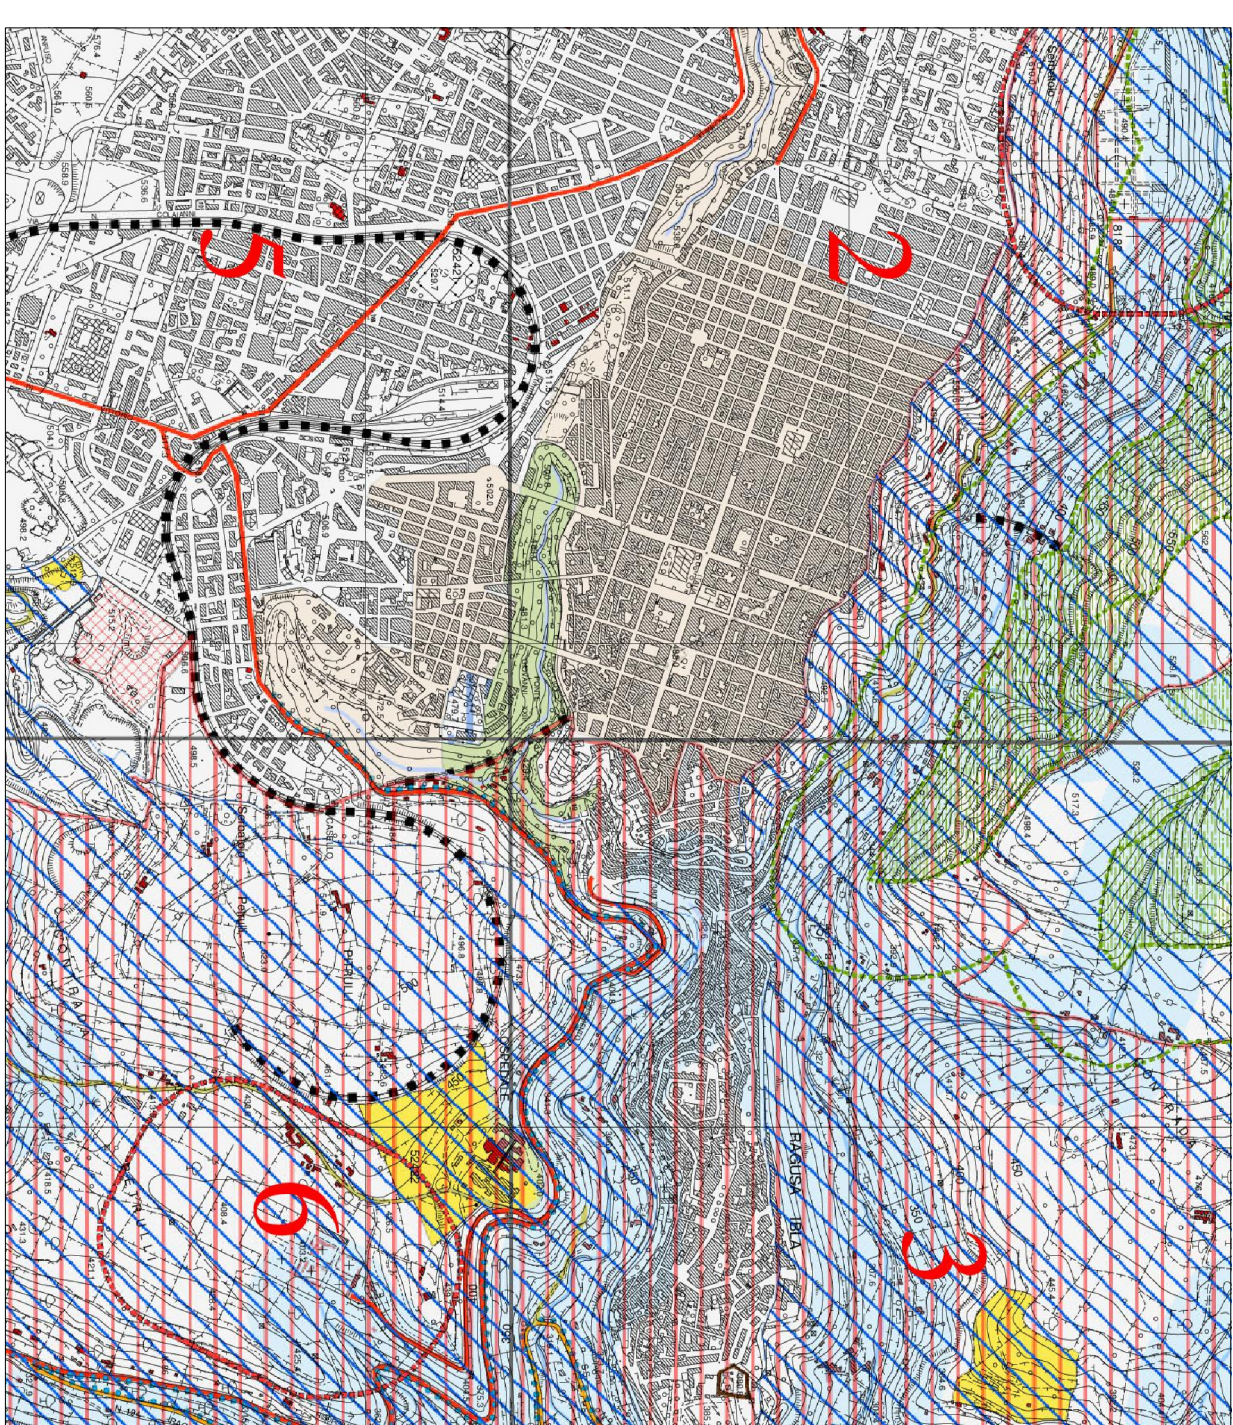

STRALCIO PRG scala 1:50000

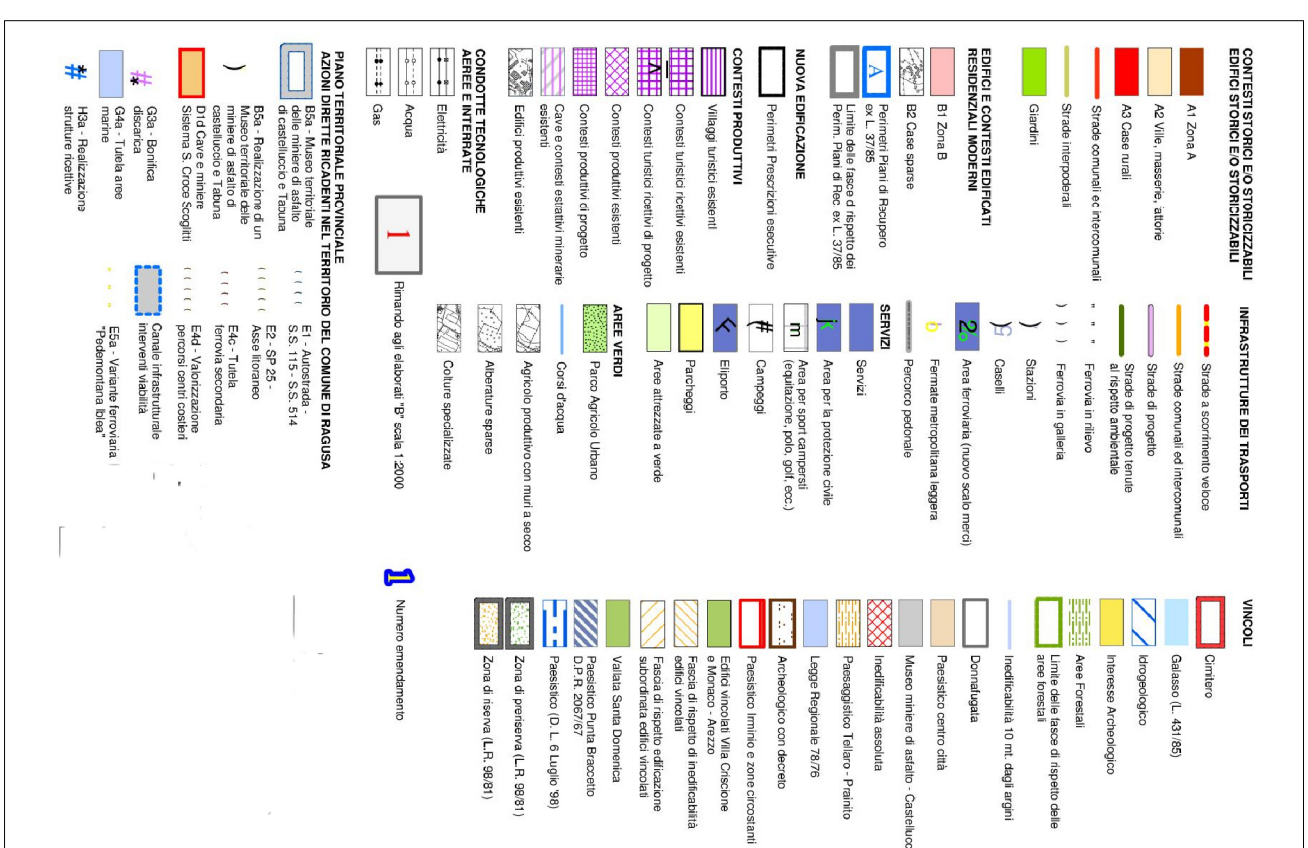

STRALCIO IGM scala 1:25000

# COMUNE DI RAGUSA PROGETTO DI UN PARCHEGGIO PUBBLICO INTERRATO SITO IN VIA PESCHIERA - RAGUSA IBLA

## STUDIO TECNICO

DOTT. ING. GIUSEPPE SCHININA\* - Via A. Grandi n. 139 - RAGUSA

Tel. - Fax. 0932244424 - email: studiotechnicoschinina@gmail.com

## ELABORATO

### ARCHITETTONICO

AZZONAMENTO  
ortofoto - piano particolareggiato  
catastale - prg - lgrn

TAV.

A-1

## IL TECNICO

Dott. Ing. Giuseppe Schinina

RAGUSA

febbraio 2019

SCALA

indicare

LA COMMISSIONE