
**PIANO COPERTURA (+18,00)**

COMUNE DI RAGUSA
PROGETTO DI UN PARCHEGGIO PUBBLICO INTERATTO
SITO IN VIA PESCHIERA - RAGUSA IBLA

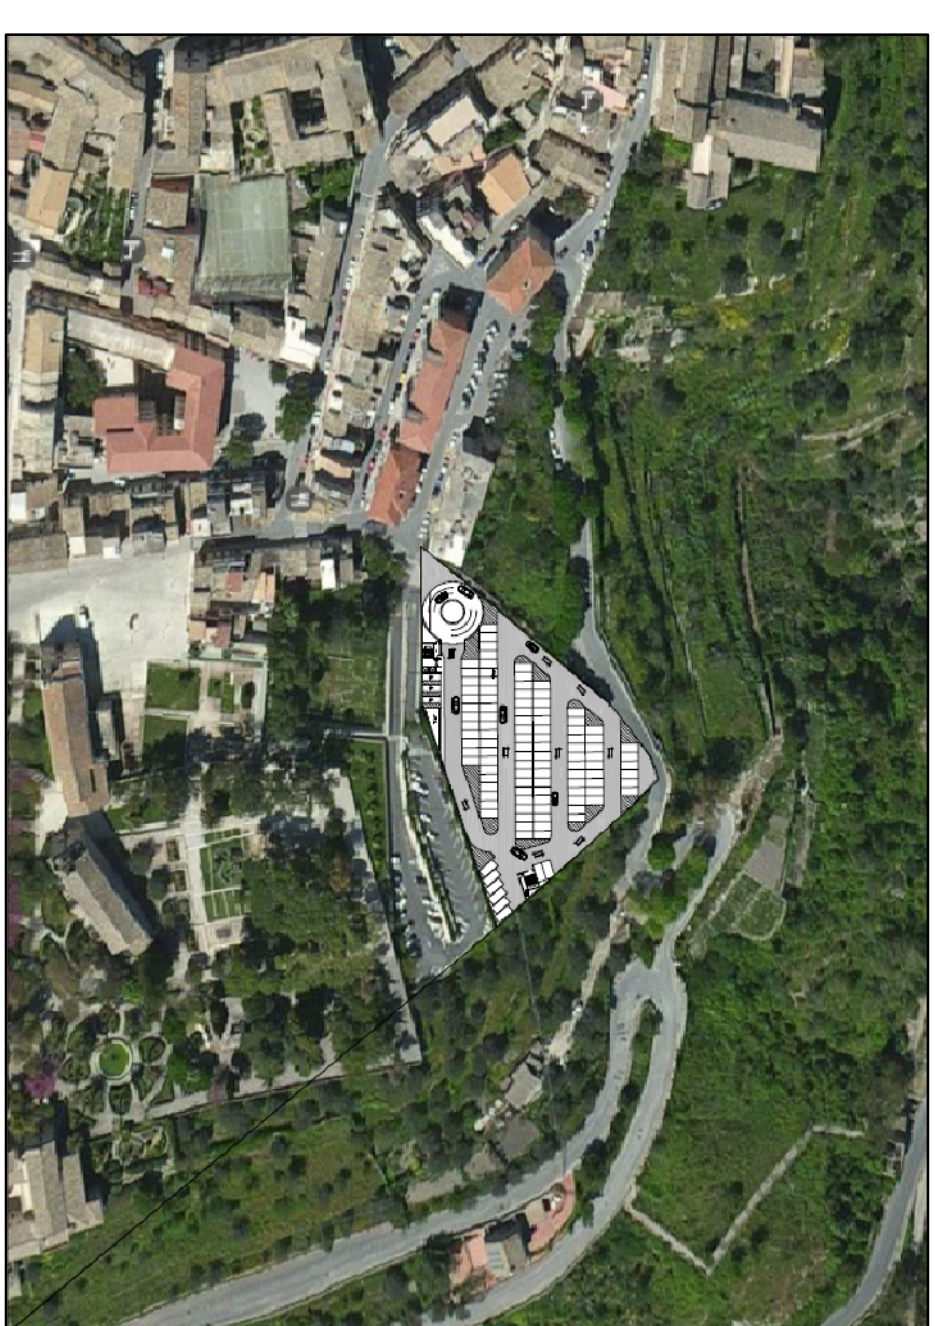

STUDIO TECNICO
DOTT. ING. GIUSEPPE SCHINNA' - Via A. Grandi n. 139 - RAGUSA
Tel. - Fax. 0932/44424 - email: studiotecnico@schinna@gmail.com

Tel. - Fax: 0932/244424 - email: studiotecnicoesctrina@gmail.com

ELABORATO
ARCHITETTONICO

TAV.

IL TECNICO
Dott. Ing. Giuseppe Sorrentino

ARCHITETTONICO
PIANO COPERTURA

A-6

RAGUSA	SCALA
--------	-------

LA COMMISSIONE

SCALA
1/100