


PIANO PIAZZA

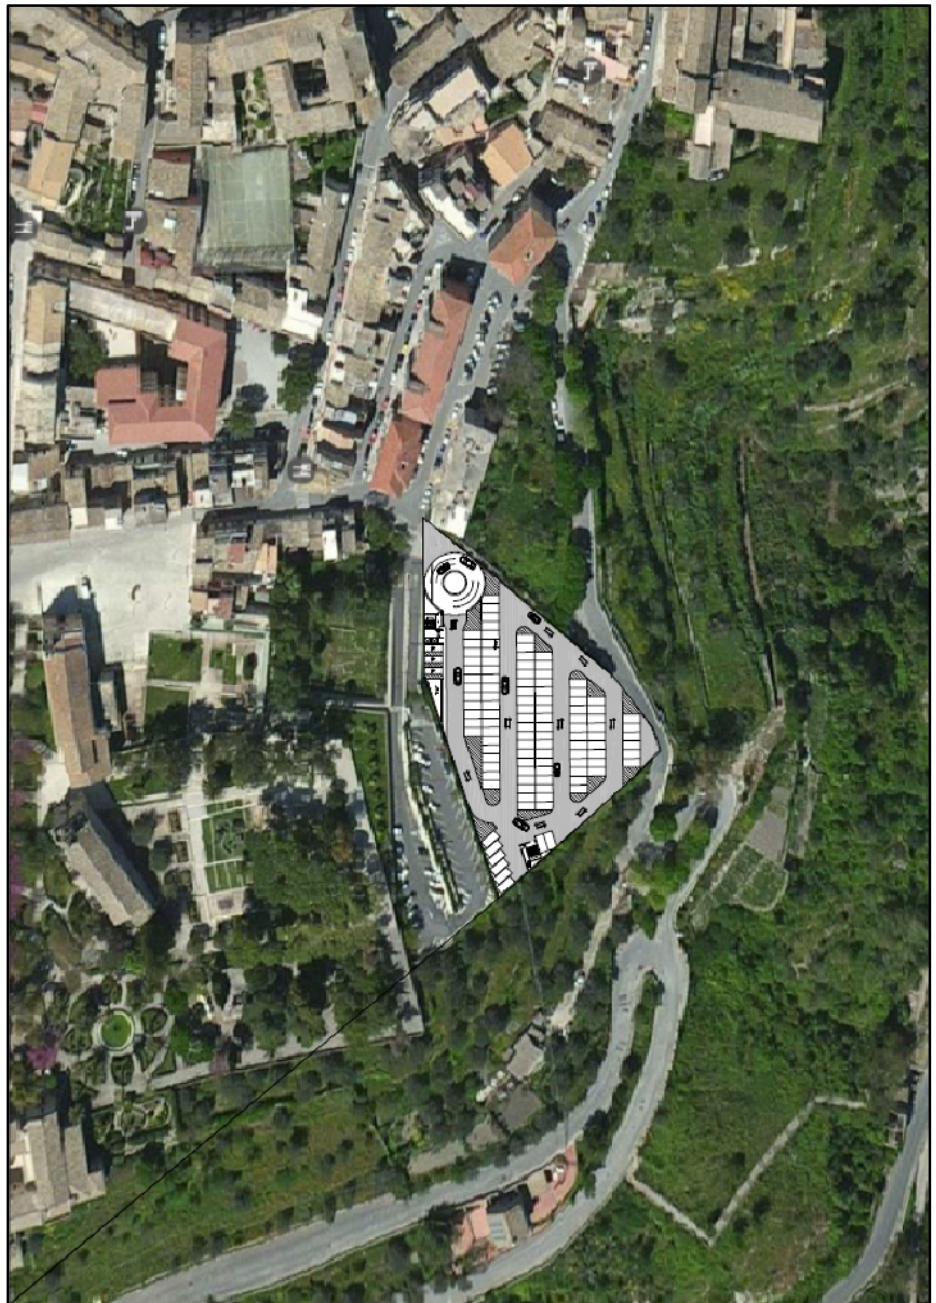

COMUNE DI RAGUSA
PROGETTO DI UN PARCHEGGIO PUBBLICO INTERRATO
SITO IN VIA PESCHIERA - RAGUSA IBLA

STUDIO TECNICO
DOTT. ING. GIUSEPPE SCHINIA - Via A. Grandi n. 139 - RAGUSA
Tel. - fax. 0932244424 - email. giuseppe.schinia@gmail.com

ELABORATO
ARCHITETTONICO
PIANO PIAZZA
TAV.
IL TECNICO
Dott. Ing. Giuseppe Schinia

A-7

RAGUSA
febbraio 2019
SCALA
1/200
LA COMMISSIONE