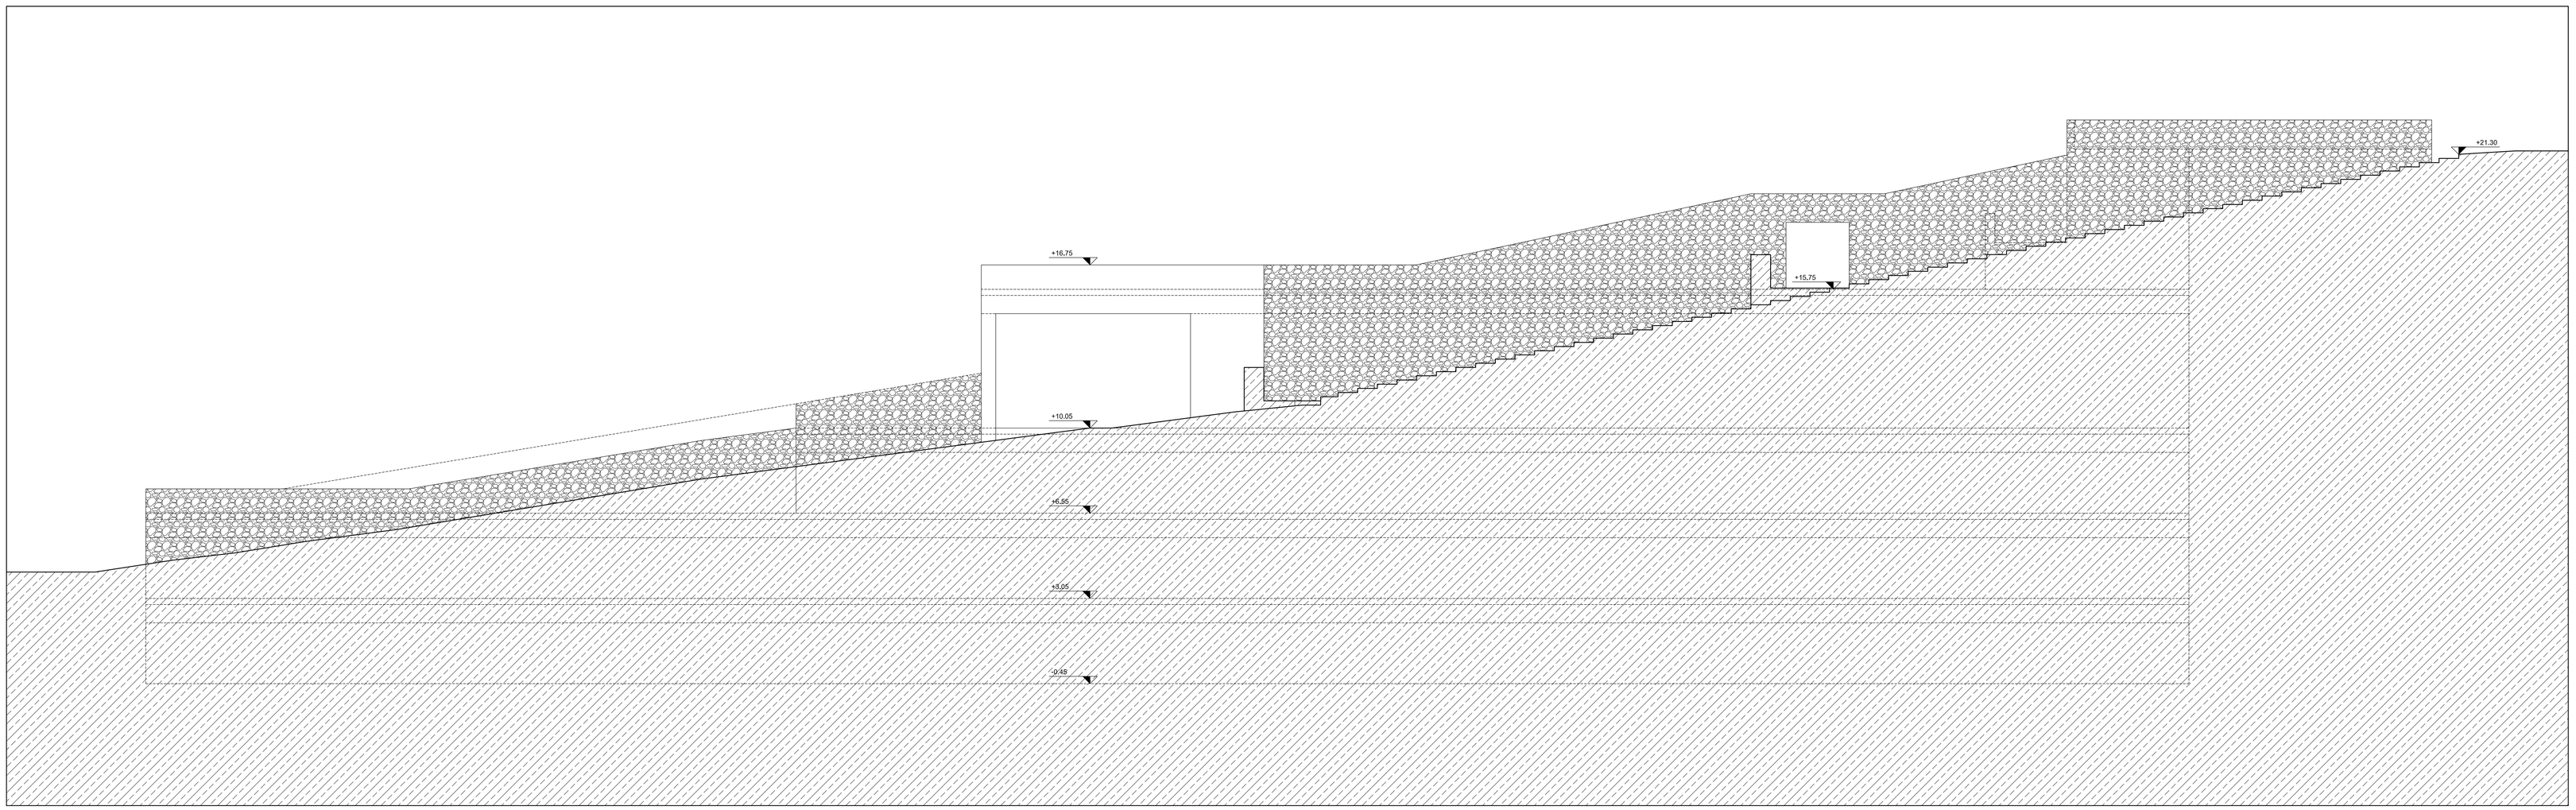

PROSPETTO SU SCALINATA VIA GIARDINO

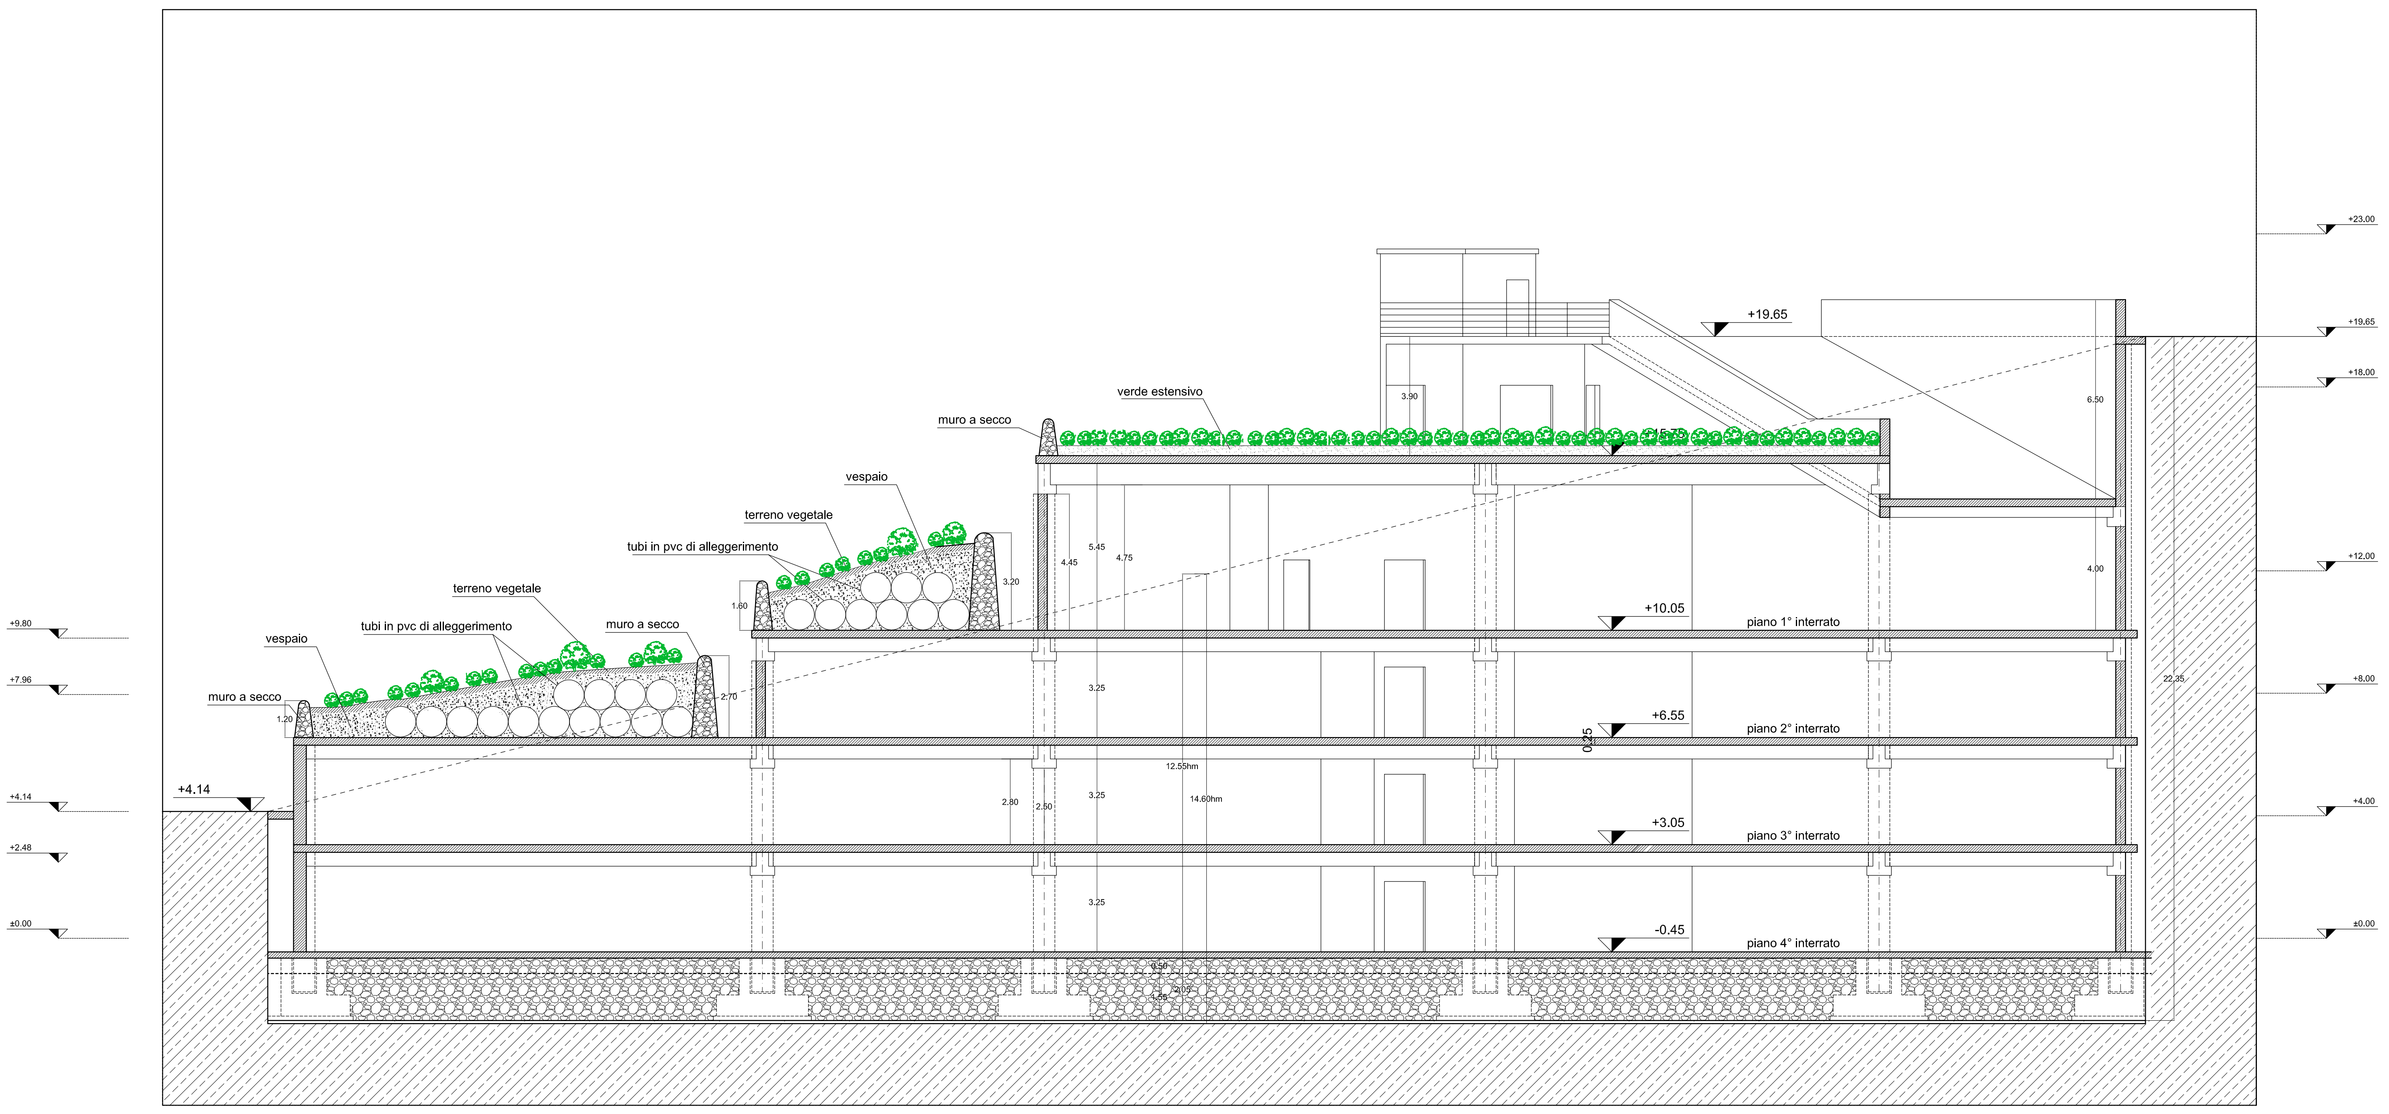

SEZIONE TRASVERSALE

COMUNE DI RAGUSA

PROGETTO DI UN PARCHEGGIO PUBBLICO INTERRATO

SITO IN VIA PESCHIERA - RAGUSA IBLA

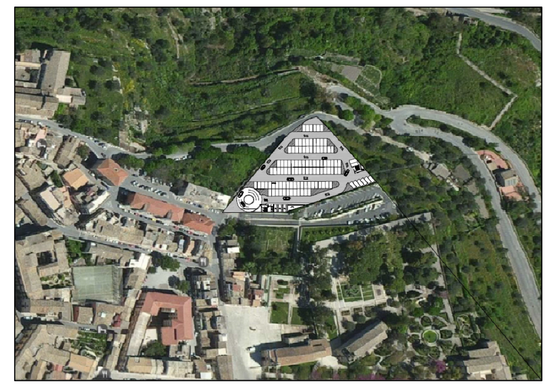

STUDIO TECNICO
DOTT. ING. GIUSEPPE SCHININA' - Via A. Grandi n. 139 - RAGUSA
Tel. - Fax. 0932/244424 - email: studiotecnicoschinina@gmail.com

ELABORATO

ARCHITETTONICO

PROSPETTO - SEZIONE

TAV.

A-8

IL TECNICO

Dott. Ing. Giuseppe Schininà

RAGUSA

febbraio 2019

SCALA

1/100

LA COMMISSIONE