




**Legenda**  
Particelle catastali

**Stato di fatto**  
**Stato di fatto**

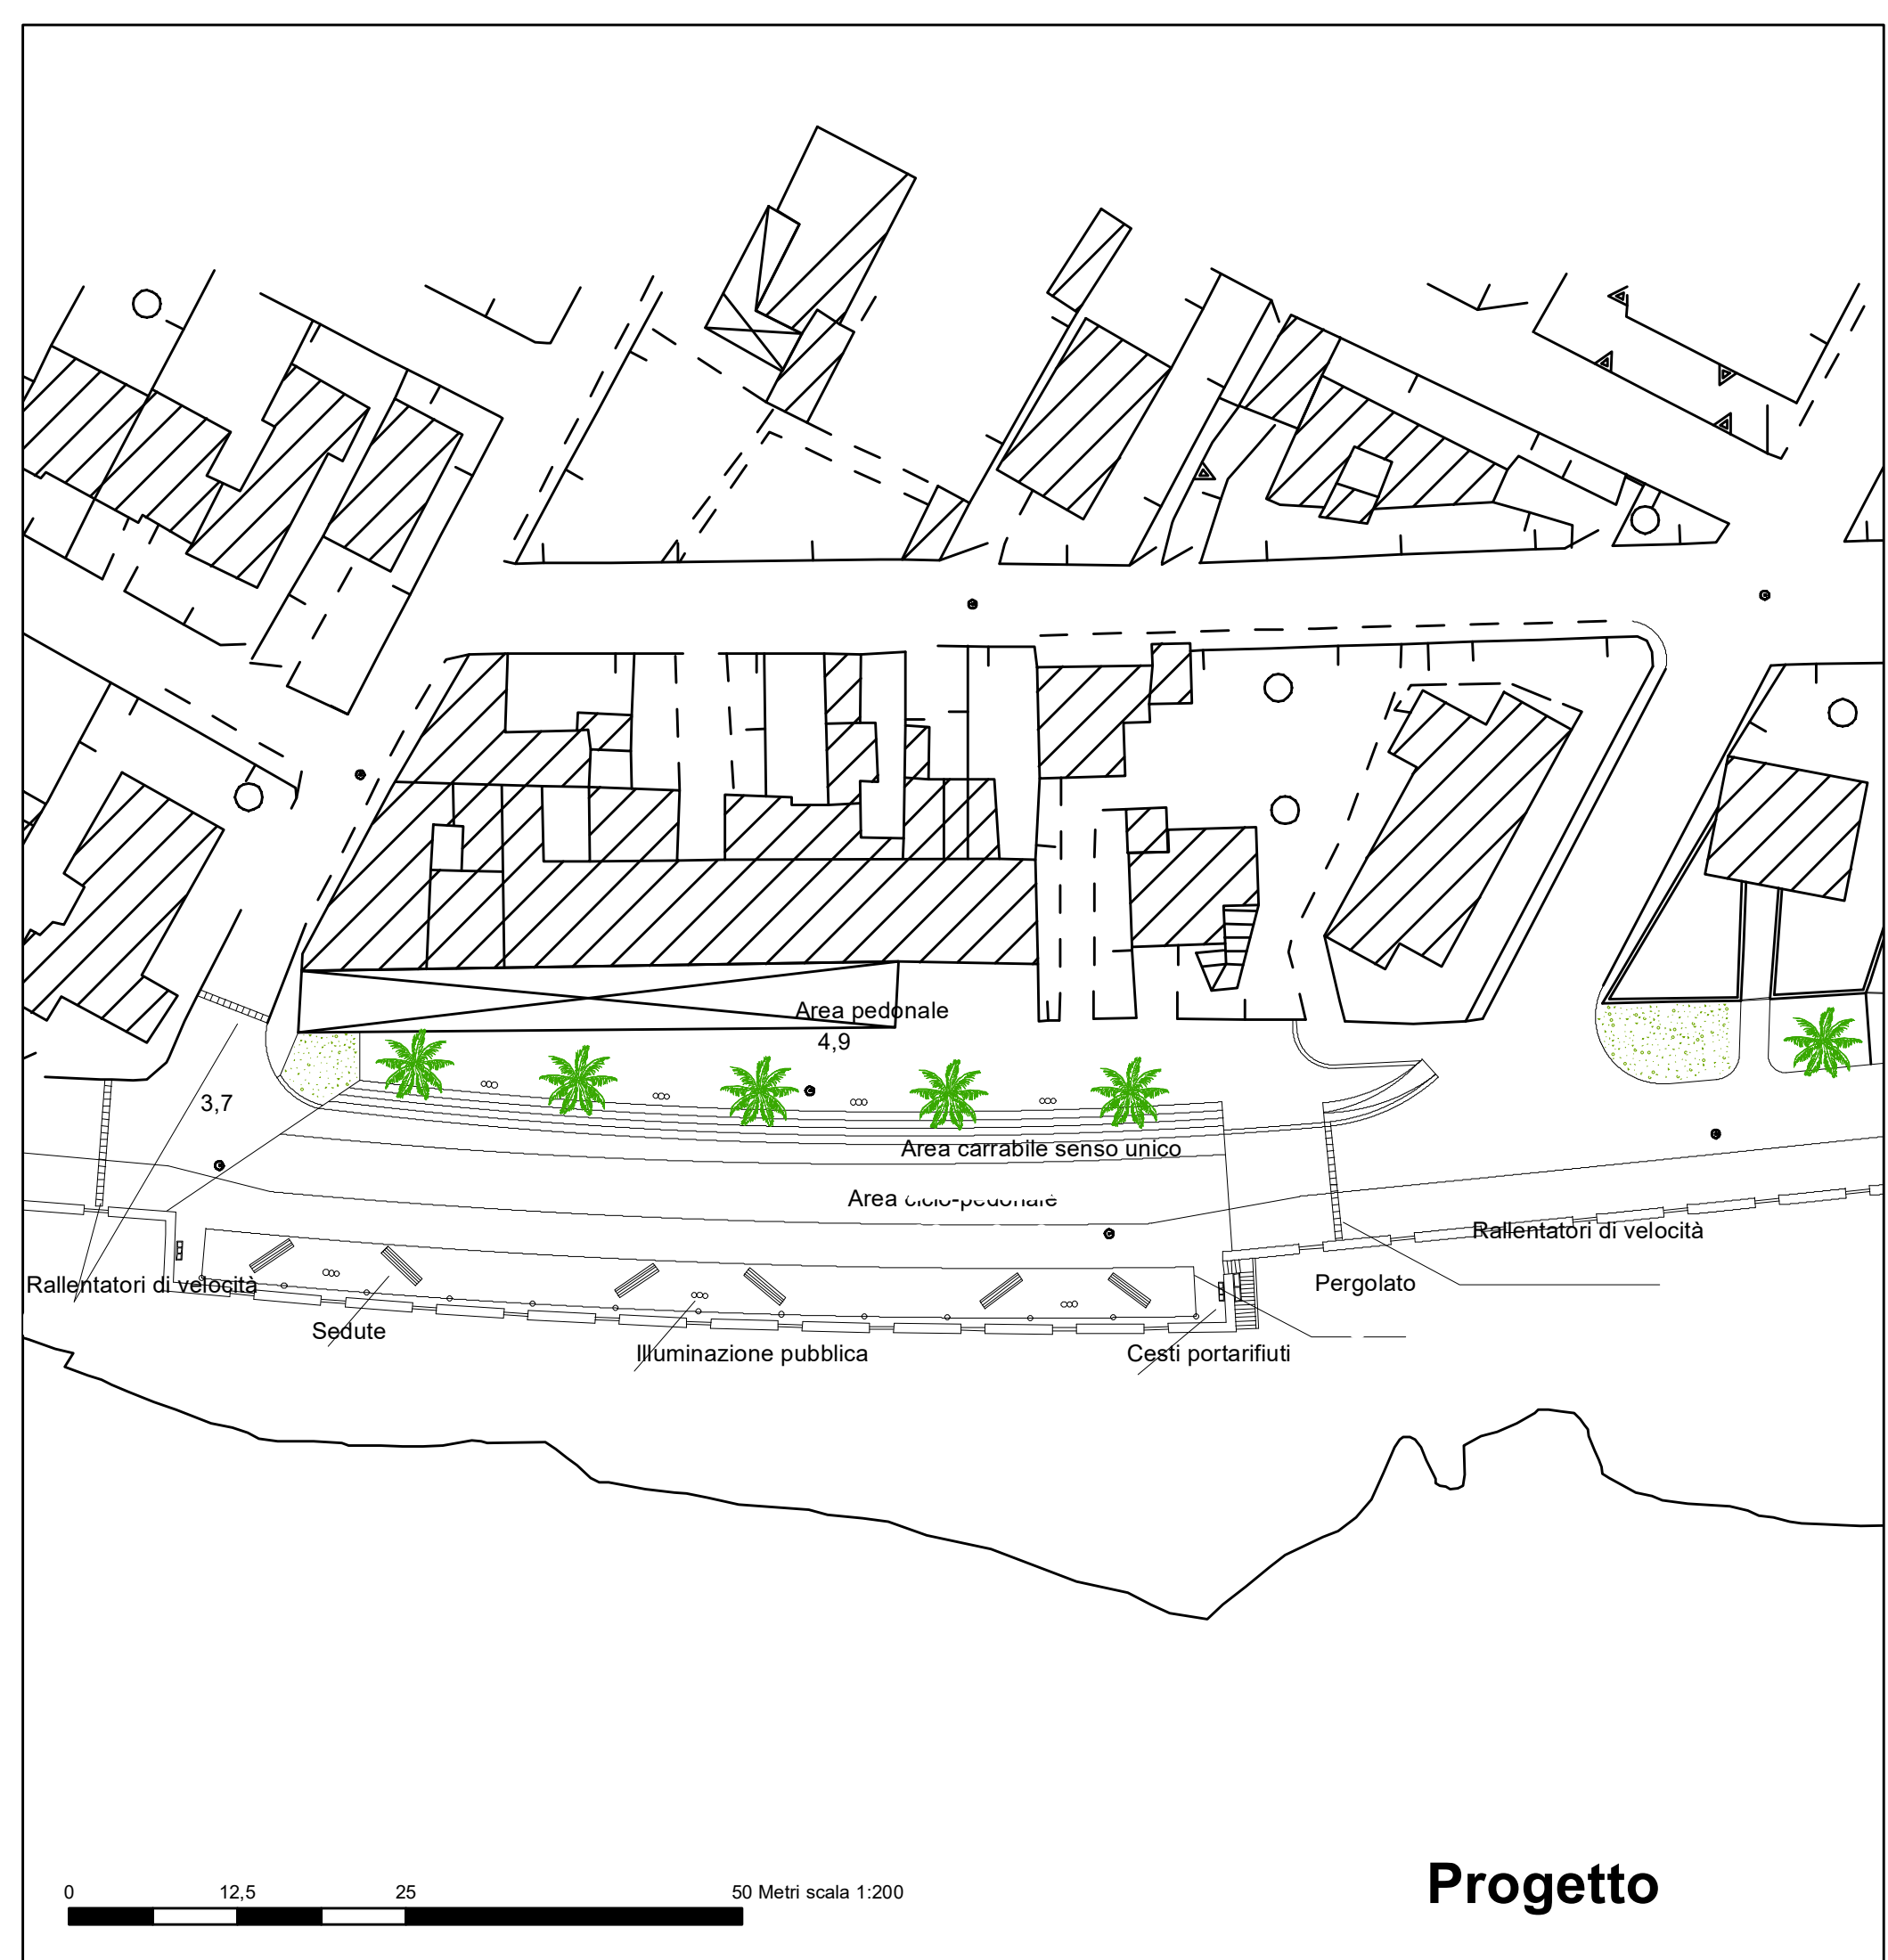

**Progetto**




**COMUNE DI RAGUSA** 

**PIANO DI UTILIZZO  
DEL DEMANIO MARITTIMO**

Adeguamento alla L.R. n. 3 del 17/03/2016 e D.A. 319/GAB del 05/08/2016 s.m.i.

Tavola 9.3 - Area di aggregazione "Santa Barbara"

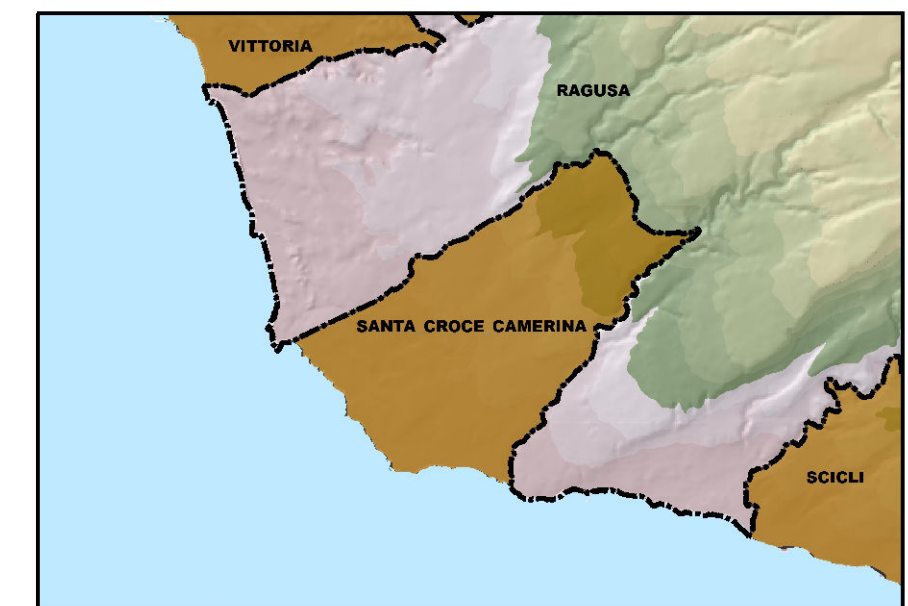

PROGETTISTA  
Arch. Aurelio Barone

ELABORAZIONI E RAPPORTO AMBIENTALE  
Collaborazione esterna  
Arch. Pianif. Costanza Dipasquale

COORDINATORE  
Responsabile del procedimento  
Dirigente del Settore IV  
Arch. Marcello Dimartino

L'ASSESSORE ALL'URBANISTICA  
Salvatore Corallo

IL SINDACO  
Ing. Federico Piccitto

Emendata giusta Deliberazione di C.C. n. 41 del 23/04/2019