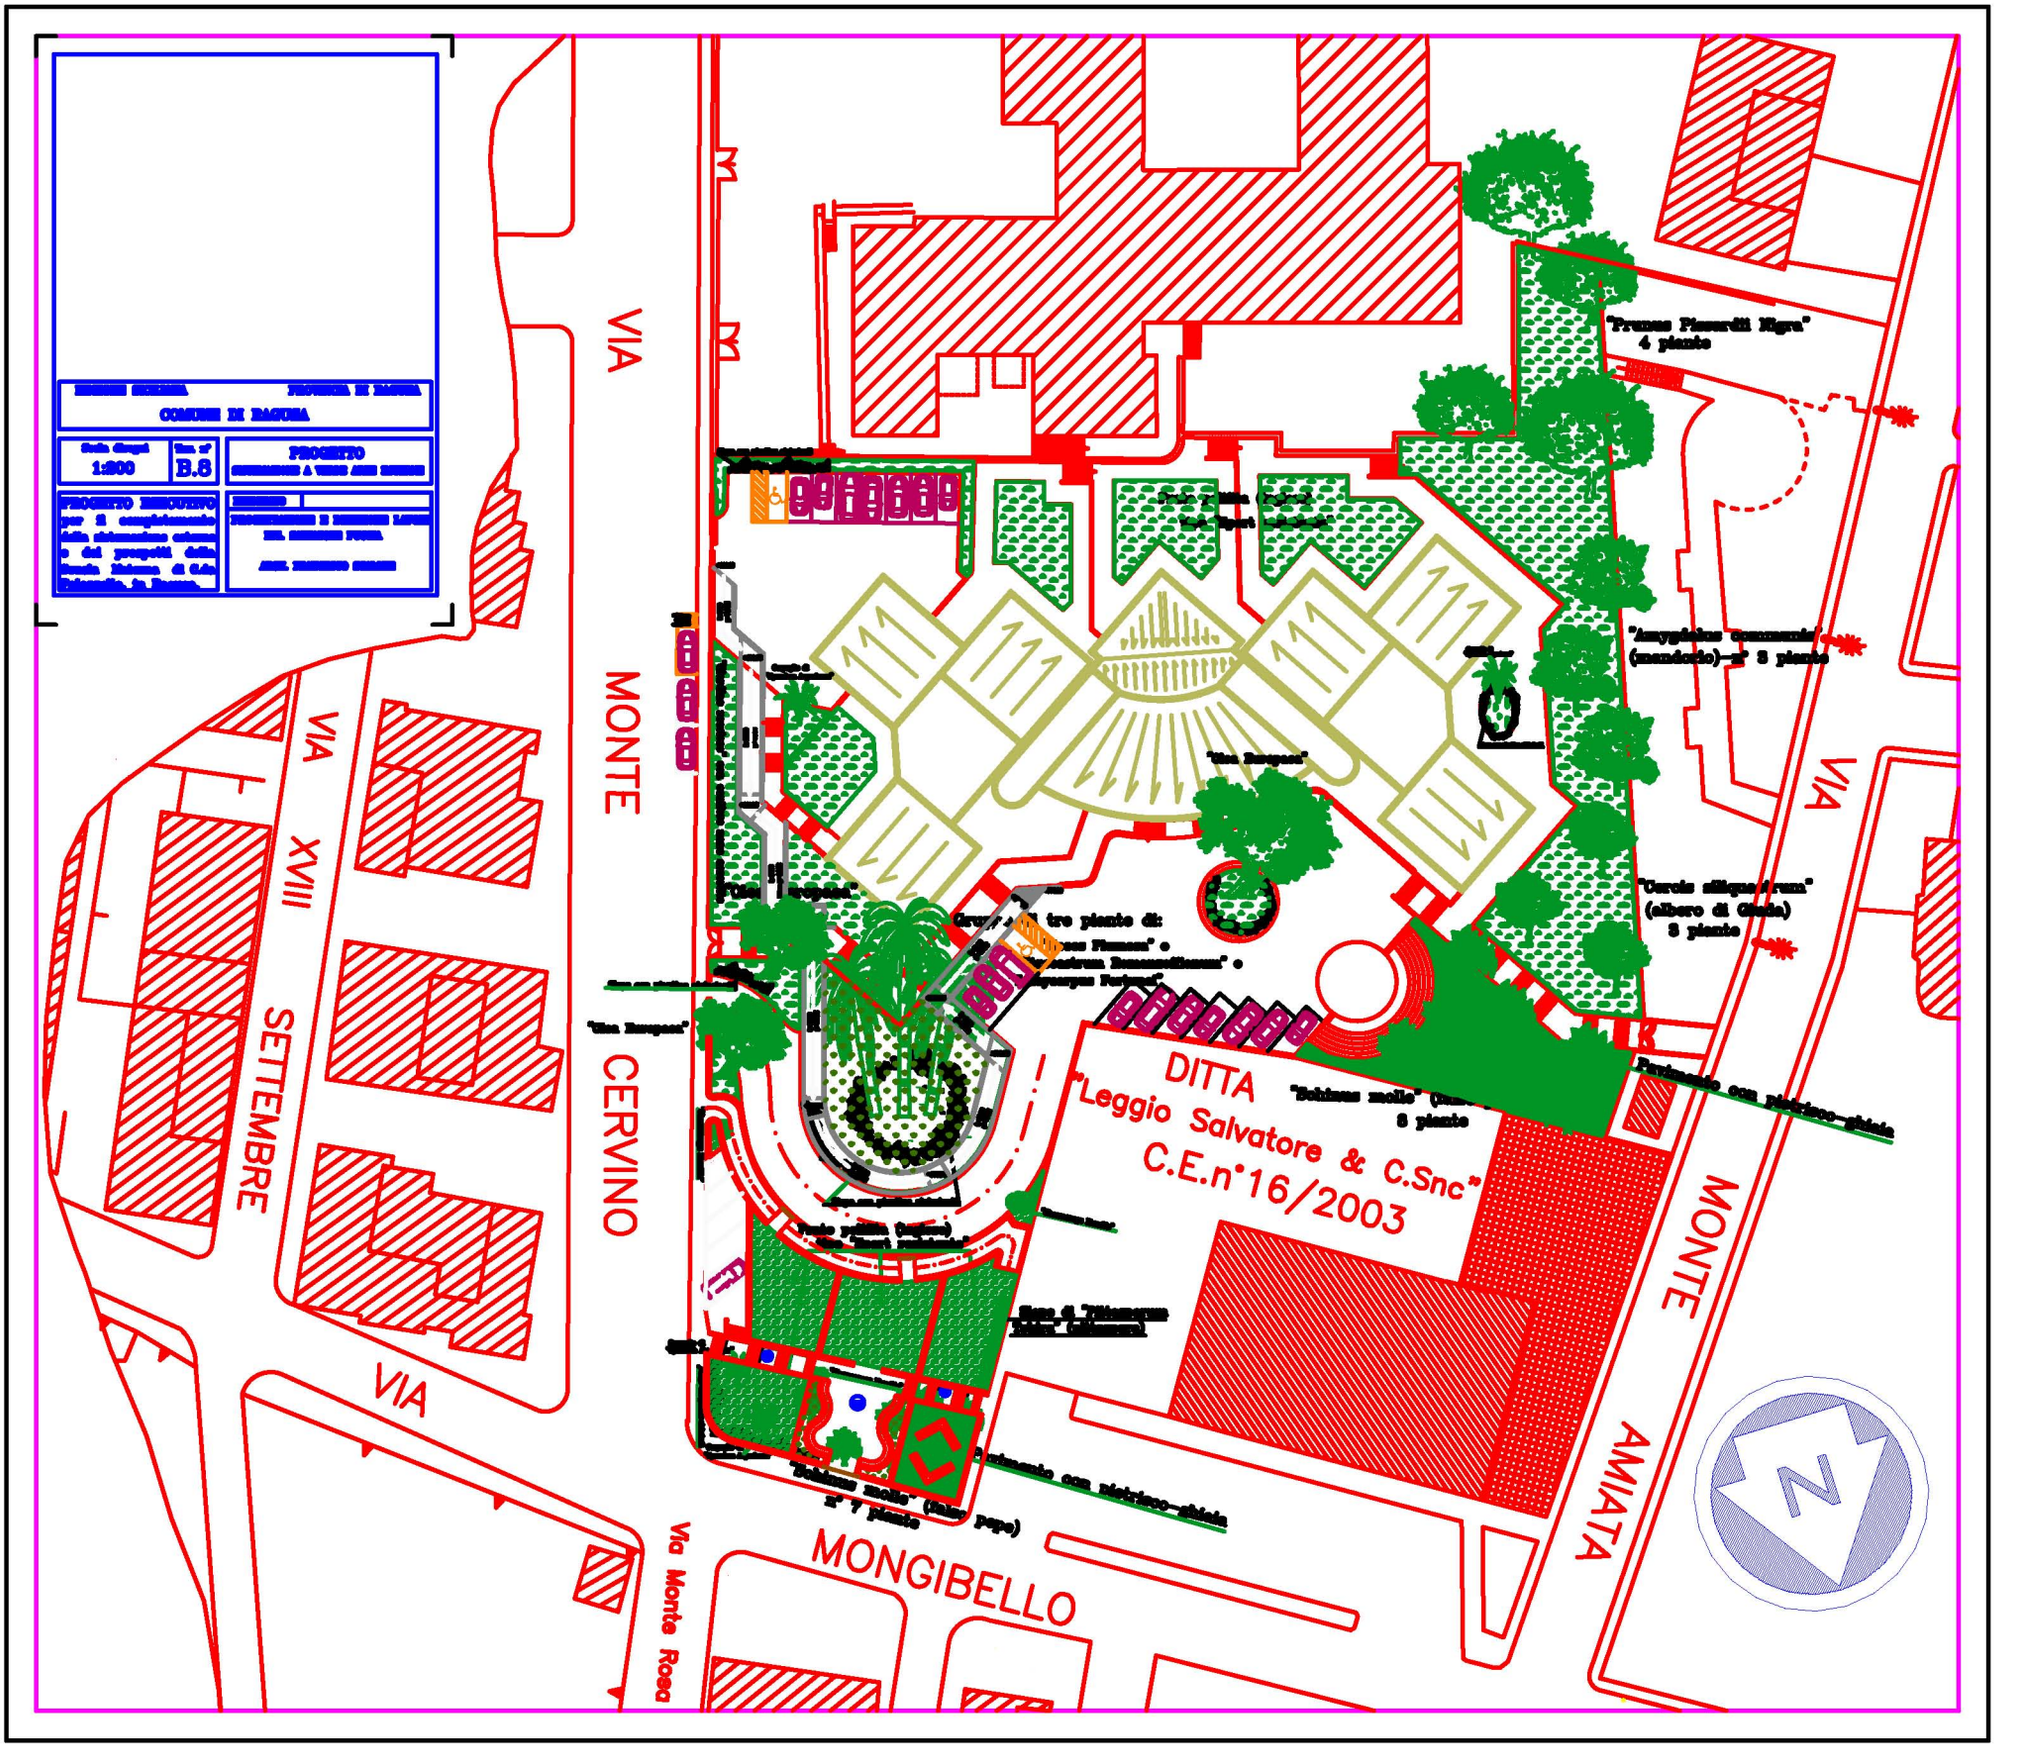
COMUNE DI RAGUSA
1:200
B.8
PROGETTO
"Prunus Pissardii Nigra"
4 piante
"Amygdalus communis"
(mandorlo) n° 3 piante
"Cercis siliquastrum"
(albero di Giuda)
3 piante
"Ficus Rosegan"
"Ficus Rosegan"
"Ficus Rosegan"
"Schinus molle" (pepe)
8 piante
DITTA
"Leggio Salvatore & C.Snc"
C.E.n°16/2003
Pavimento con mistico-ghiaia
Pavimento con mistico-ghiaia
"Schinus molle" (falso pepe)
n° 7 piante
VIA
MONTE
CERVINO
VIA
XVIII
SETTEMBRE
VIA
MONTE
AMIATA
VIA
MONGIBELLO
Via Monte Rosa