

COMUNE DI RAGUSA

Ufficio Tecnico Sett. X

Ambiente Energia e Protezione Civile

Progetto: Opere di urbanizzazione nel piano di recupero di contrada Bruscè.

PROGETTO ESECUTIVO

importo Euro 550.000,00 iva inclusa.

ELENCO DEGLI ELABORATI:

Tavola:

Data:

A-05

Scala:

- A1 – Corografia
- A2 – Planimetria generale
- A3 – Pianta vasca
- A4 – Planimetria condotta fognaria
- A5 – Profilo condotta fognaria
- A6 – Particolari costruttivi
- A7 – Relazione descrittiva
- A8 – Analisi dei prezzi
- A9 – Computo metrico estimativo
- A10 – Elenco dei prezzi
- A11 – Capitolato speciale d'appalto

I PROGETTISTI:

Geom. BATTAGLIA Salvatore

Geom. LICITRA Marcello

Geom. BUONISI Domenico


Geom. CHESSARI Salvatore

Geom. DIGRANDI Roberto

IL R.U.P.:

Ing. PICCITTO Giuseppe

PLANIMETRIA RETE ACQUE NERE

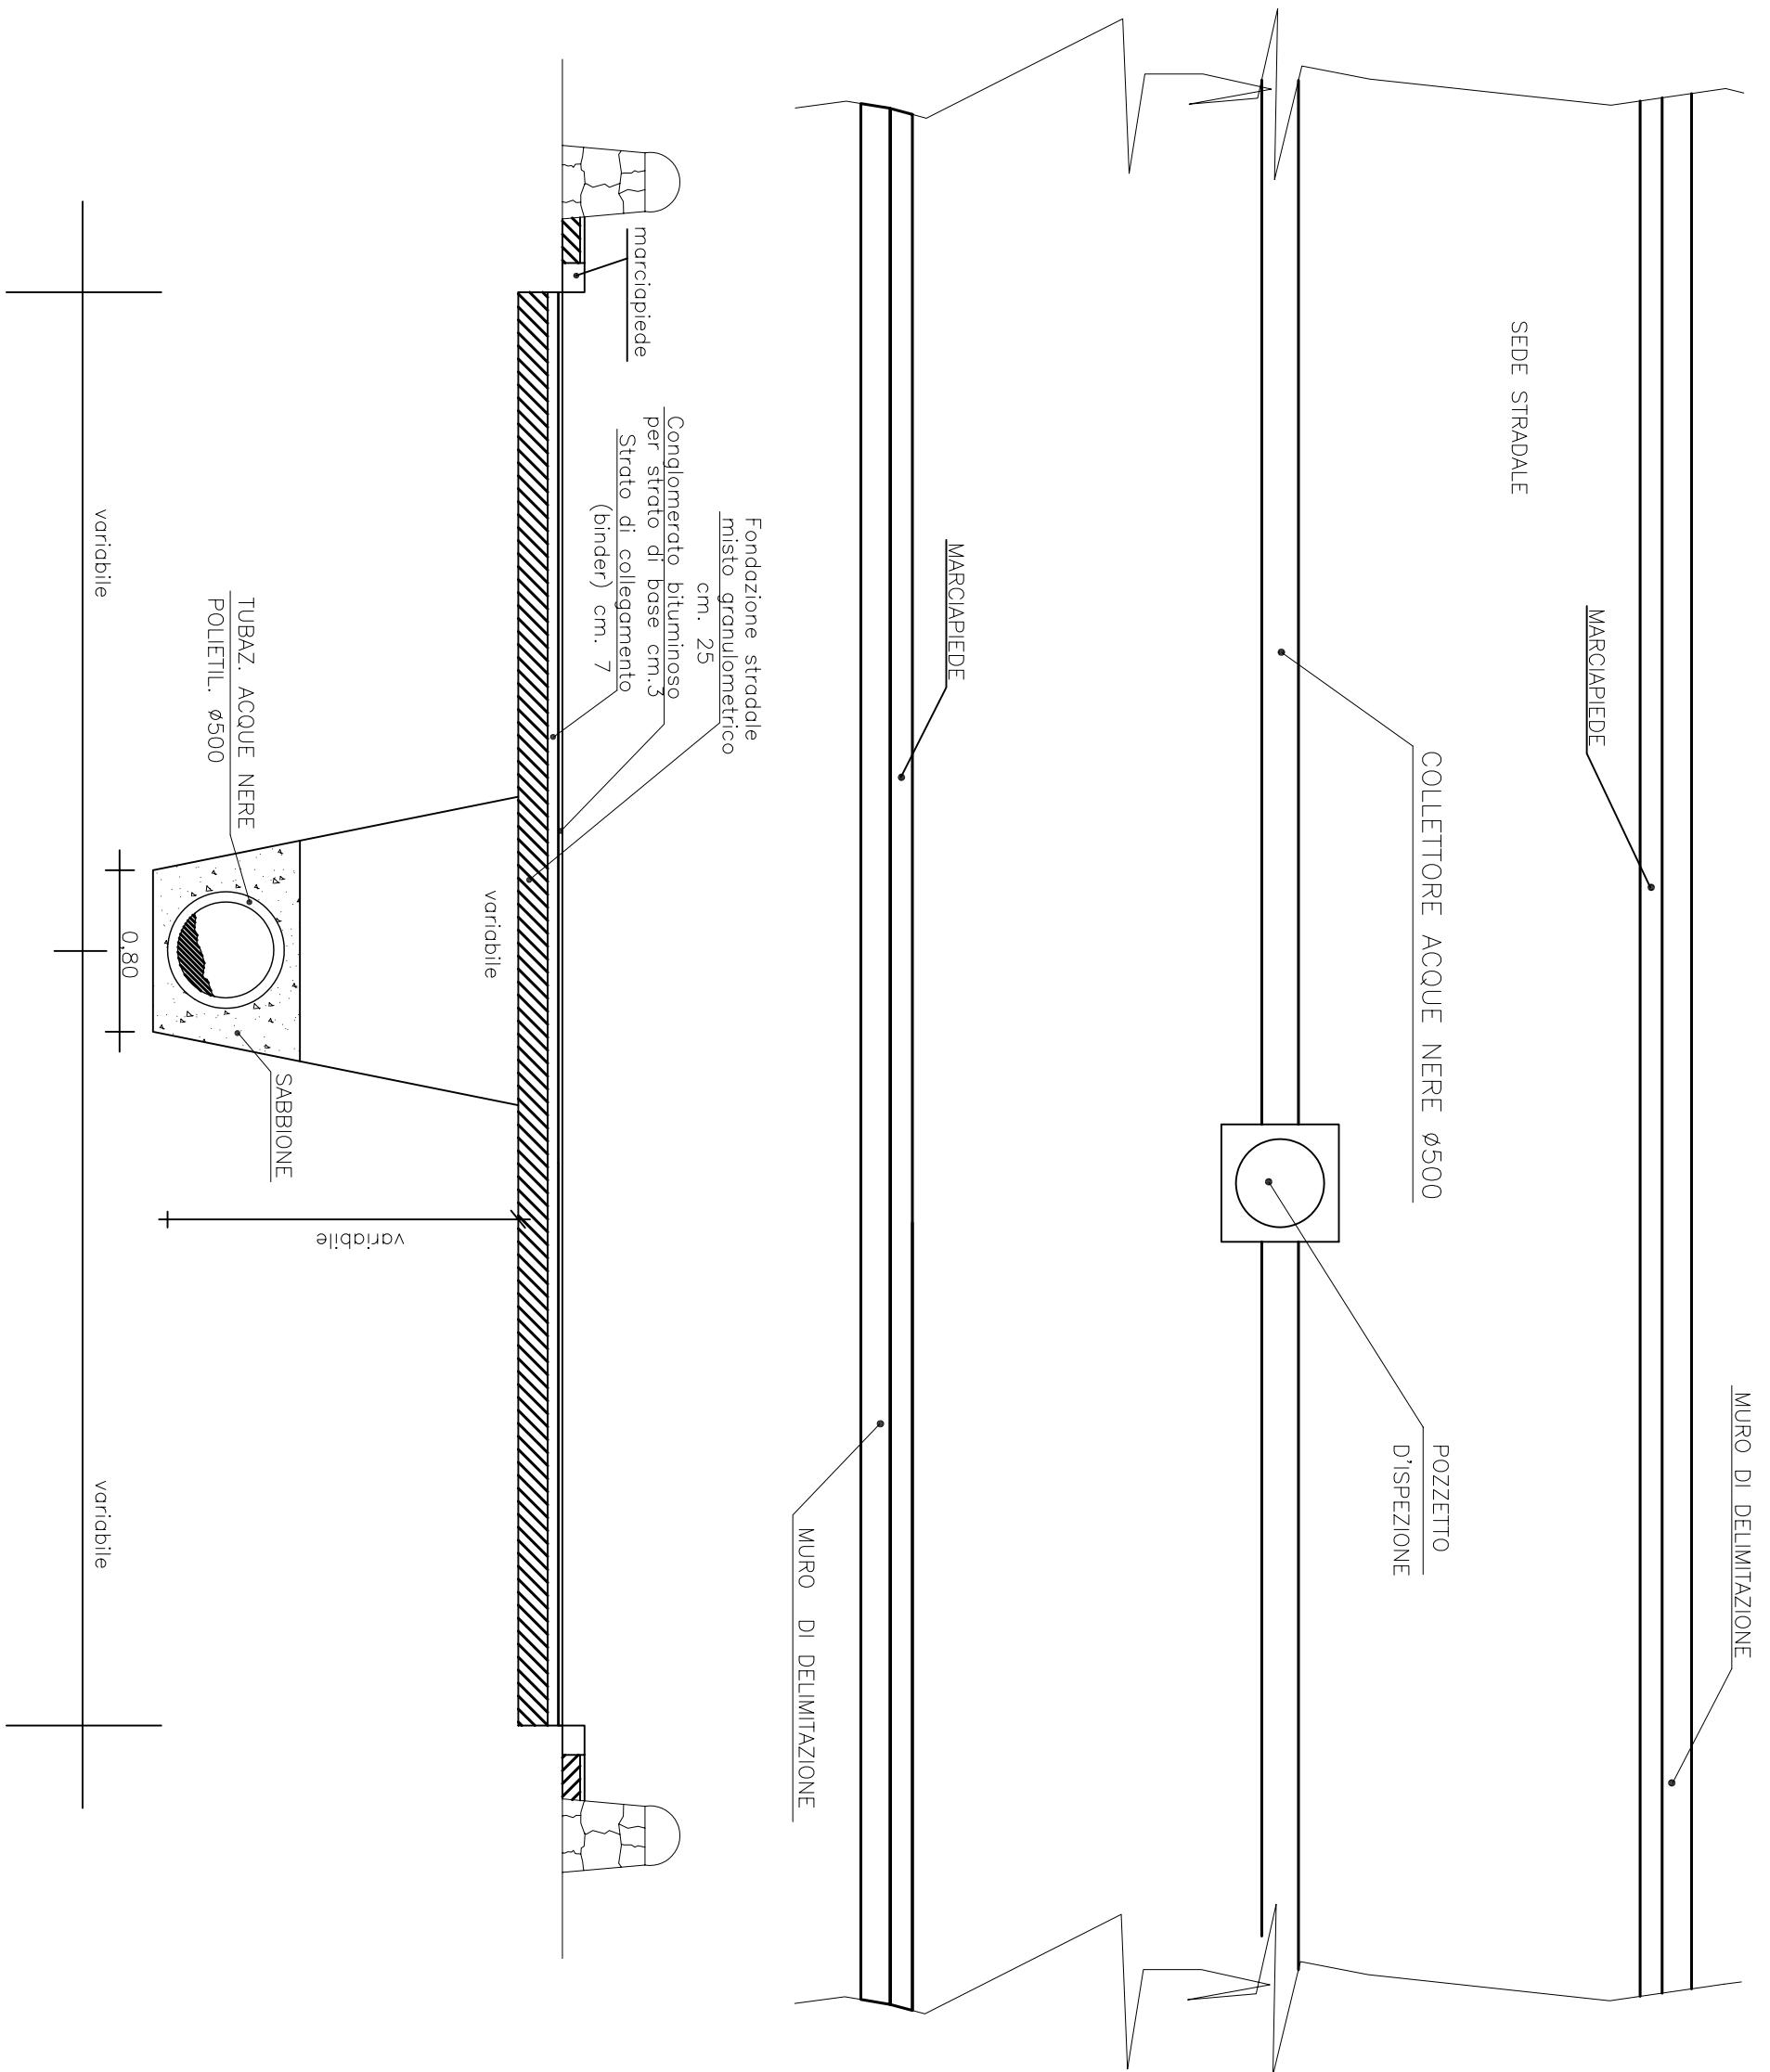

SEZIONE STRADALE CON IMPIANTI TECHNOLOGICI