COMUNE DI RAGUSA

Ufficio Tecnico Sett. X

Ambiente Energia e Protezione Civile

Progetto: Opere di urbanizzazione nel piano di recupero di contrada Bruscè.

PROGETTO ESECUTIVO

Importo Euro 550.000,00 iva inclusa.

Tavola	Data
A-02	Scala

A1 – Corografia
A2 – Planimetria generale
A3 – Piante varie
A4 – Planimetria catastale legnaia
A5 – Profilo catastale legnaia
A6 – Particolari costruttivi
A7 – Relazione cronoprogramma
A8 – Analisi dei prezzi
A9 – Computo metrico estimativo
A10 – Elenco dei prezzi
A11 – Capitolato speciale d'appalto

I PROGETTISTI:

Geom. BATAGLIA Salvatore — Geom. LICITRA Marcello — Geom. BUONO Domenico

Geom. CHERMAN Salvatore — Geom. DISPENZA Roberto

IL R.U.P.:
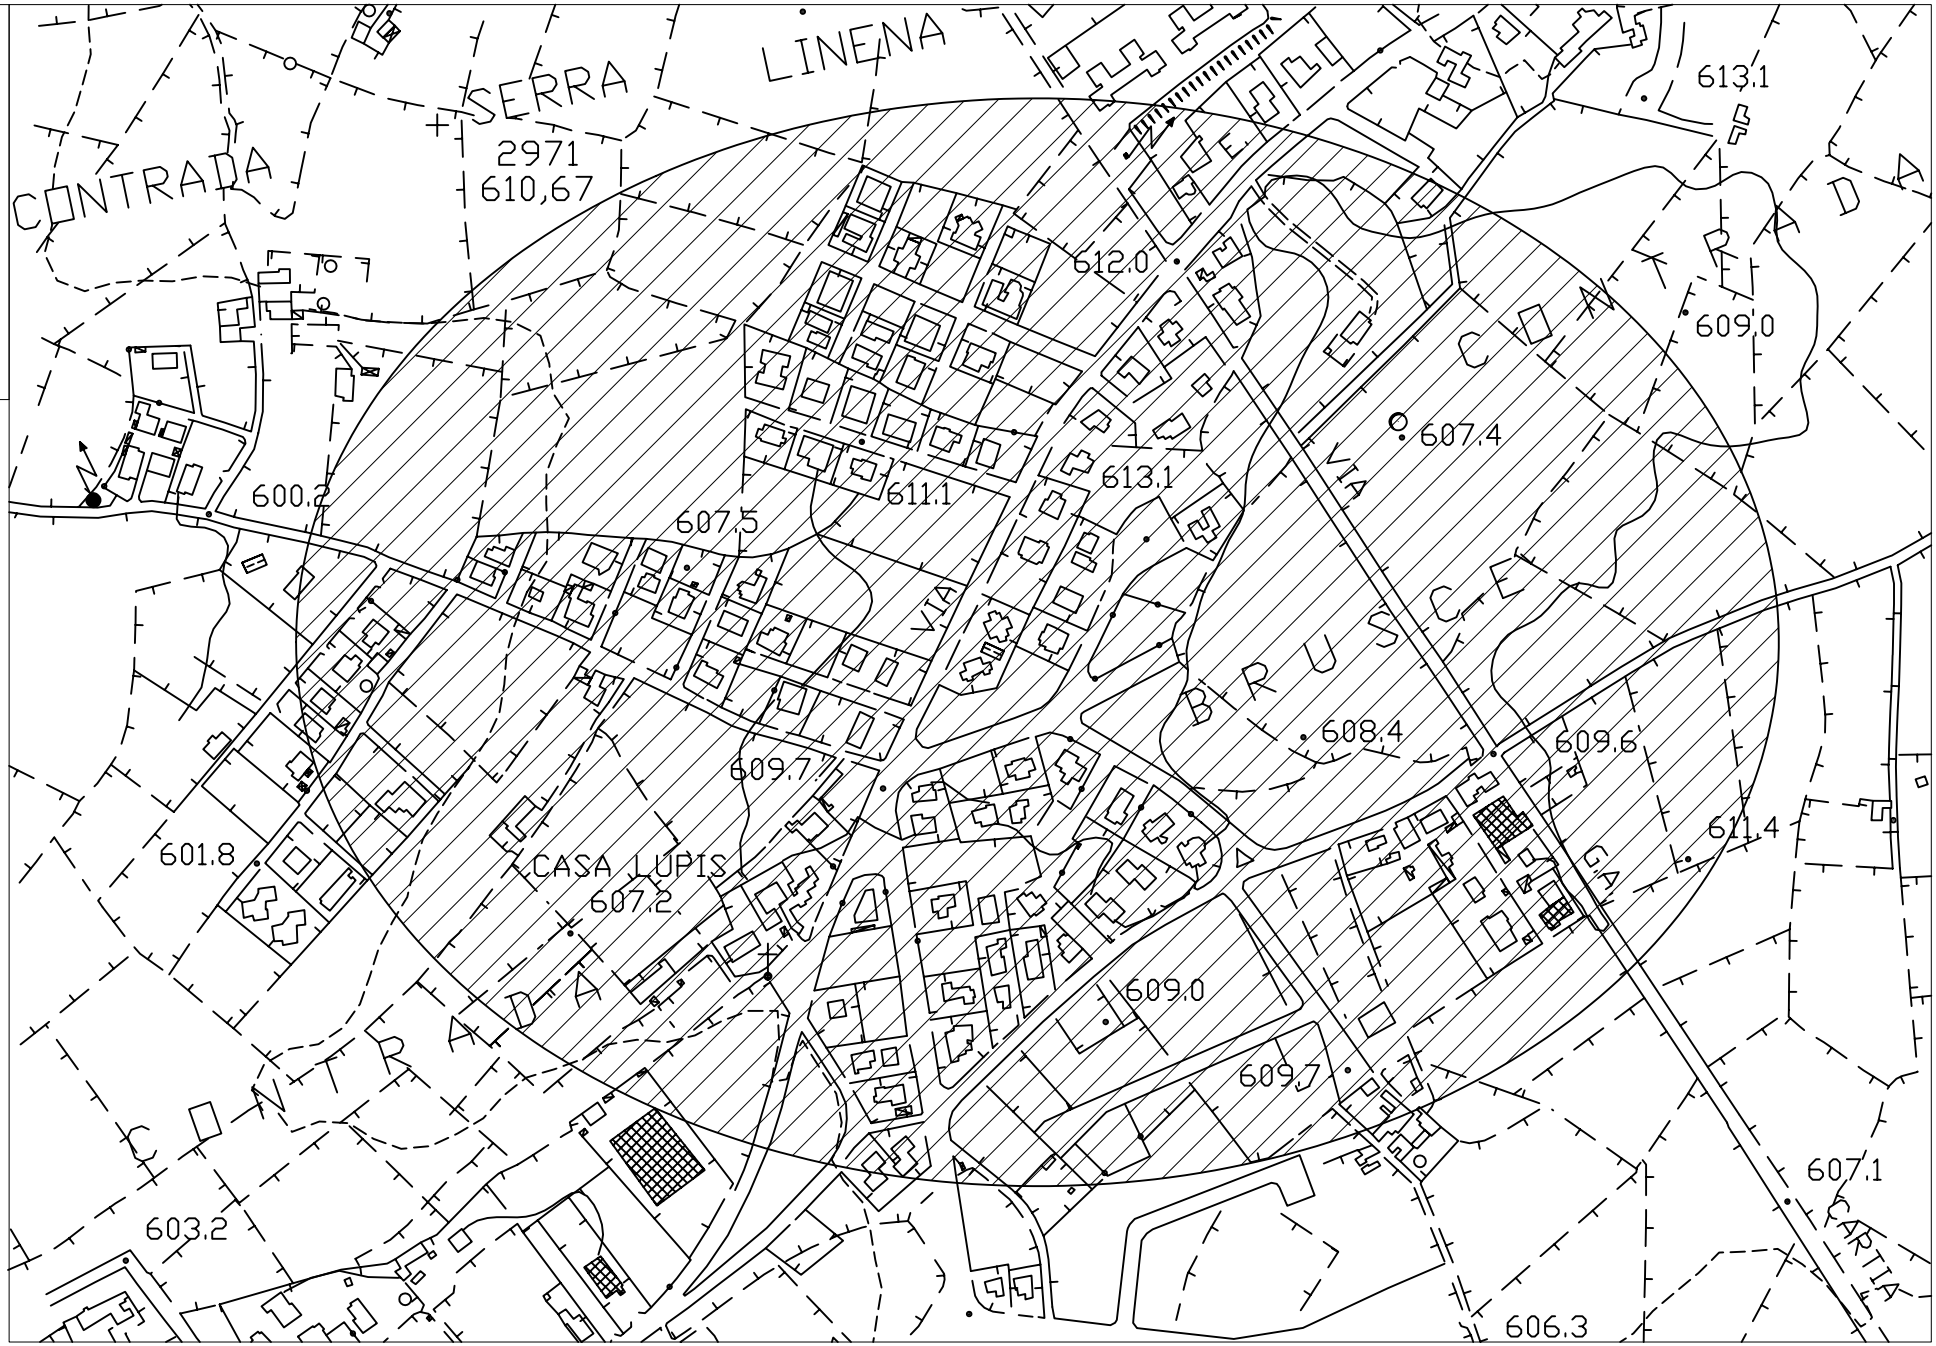
Ing. PICCITTO Giuseppe