

# COMUNE DI RAGUSA

Ufficio Tecnico Sett. X

Ambiente Energia e Protezione Civile

## Progetto: Opere di urbanizzazione nel piano di recupero di contrada Bruscè.

### PROGETTO ESECUTIVO

importo Euro 550.000,00 iva inclusa.

#### ELENCO DEGLI ELABORATI:

- A1 – Corografia
- A2 – Planimetria generale
- A3 – Pianta vasca
- A4 – Planimetria condotta fognaria
- A5 – Profilo condotta fognaria
- A6 – Particolari costruttivi
- A7 – Relazione descrittiva
- A8 – Analisi dei prezzi
- A9 – Computo metrico estimativo
- A10 – Elenco dei prezzi
- A11 – Capitolato speciale d'appalto

Tavola:

Data:

**A-03**

Scala:

#### I PROGETTISTI:

Geom. BATTAGLIA Salvatore

Geom. LICITRA Marcello


Geom. BUONISI Domenico

Geom. CHESSARI Salvatore

Geom. DIGRANDI Roberto


#### IL R.U.P.:

Ing. PICCITTO Giuseppe

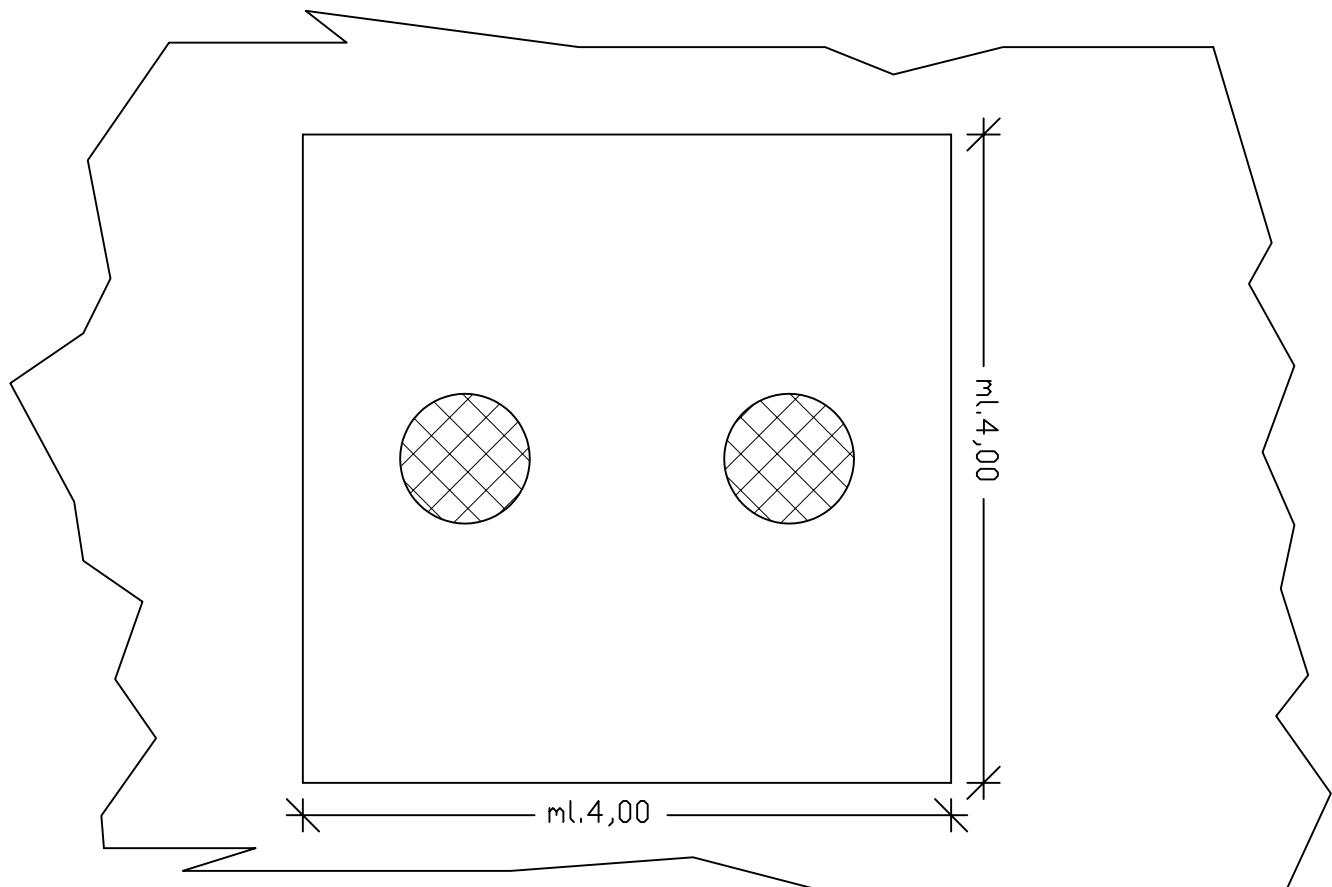

Pianta vasca

scala 1:50

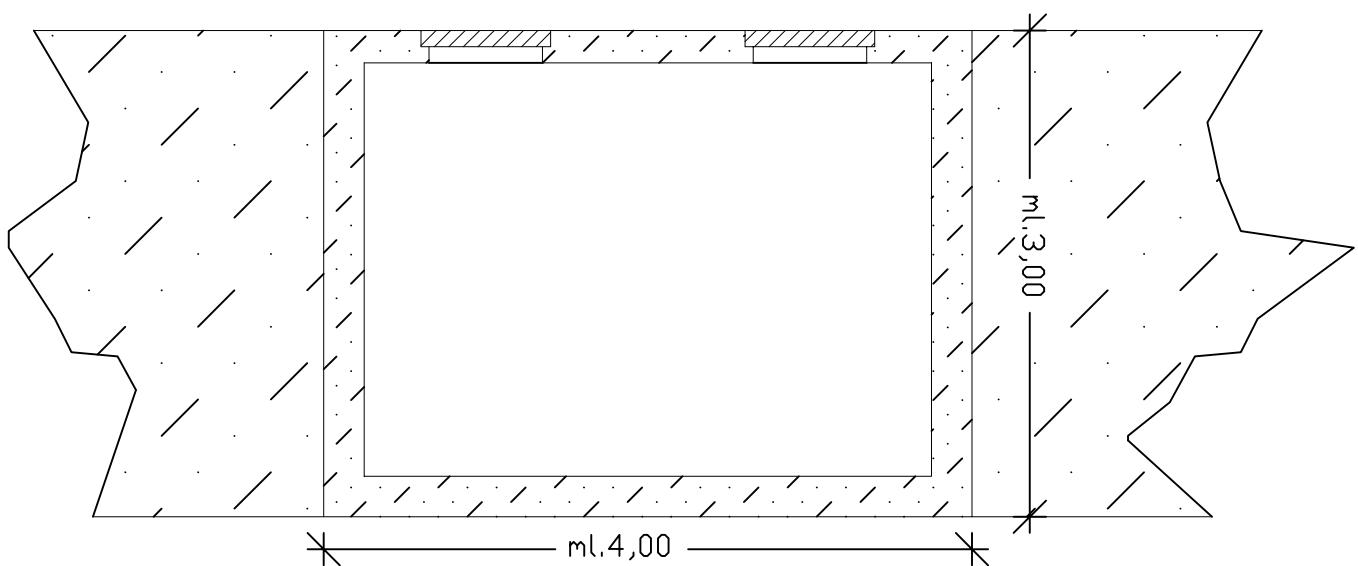

Sezione vasca

scala 1:50