COMUNE DI RAGUSA
Ufficio Tecnico Sett. X
Ambiente Energia e Protezione Civile

Progetto: Opere di urbanizzazione nel piano di recupero di contrada Bruscè.
P R O G E T T O  E S E C U T I V O
Importo Euro 550.000,00 iva inclusa.

| | Tavola | Data |
|---|---|---|
| A1 – Corografia<br>A2 – Planimetria generale<br>A3 – Piante varie<br>A4 – Planimetria condotta fognaria<br>A5 – Profilo condotta fognaria<br>A6 – Particolari costruttivi<br>A7 – Relazione descrittiva<br>A8 – Analisi dei prezzi<br>A9 – Computo metrico estimativo<br>A10 – Elenco dei prezzi<br>A11 – Capitolato speciale d'appalto | A-04 | Scala: |

I PROGETTISTI:
Geom. [illegible] Salvatore  Geom. [illegible] Marcello  Geom. [illegible] Domenico
Geom. [illegible] Salvatore  Geom. [illegible] Roberto

IL R.U.P.:
Ing. PICCITTO Giuseppe

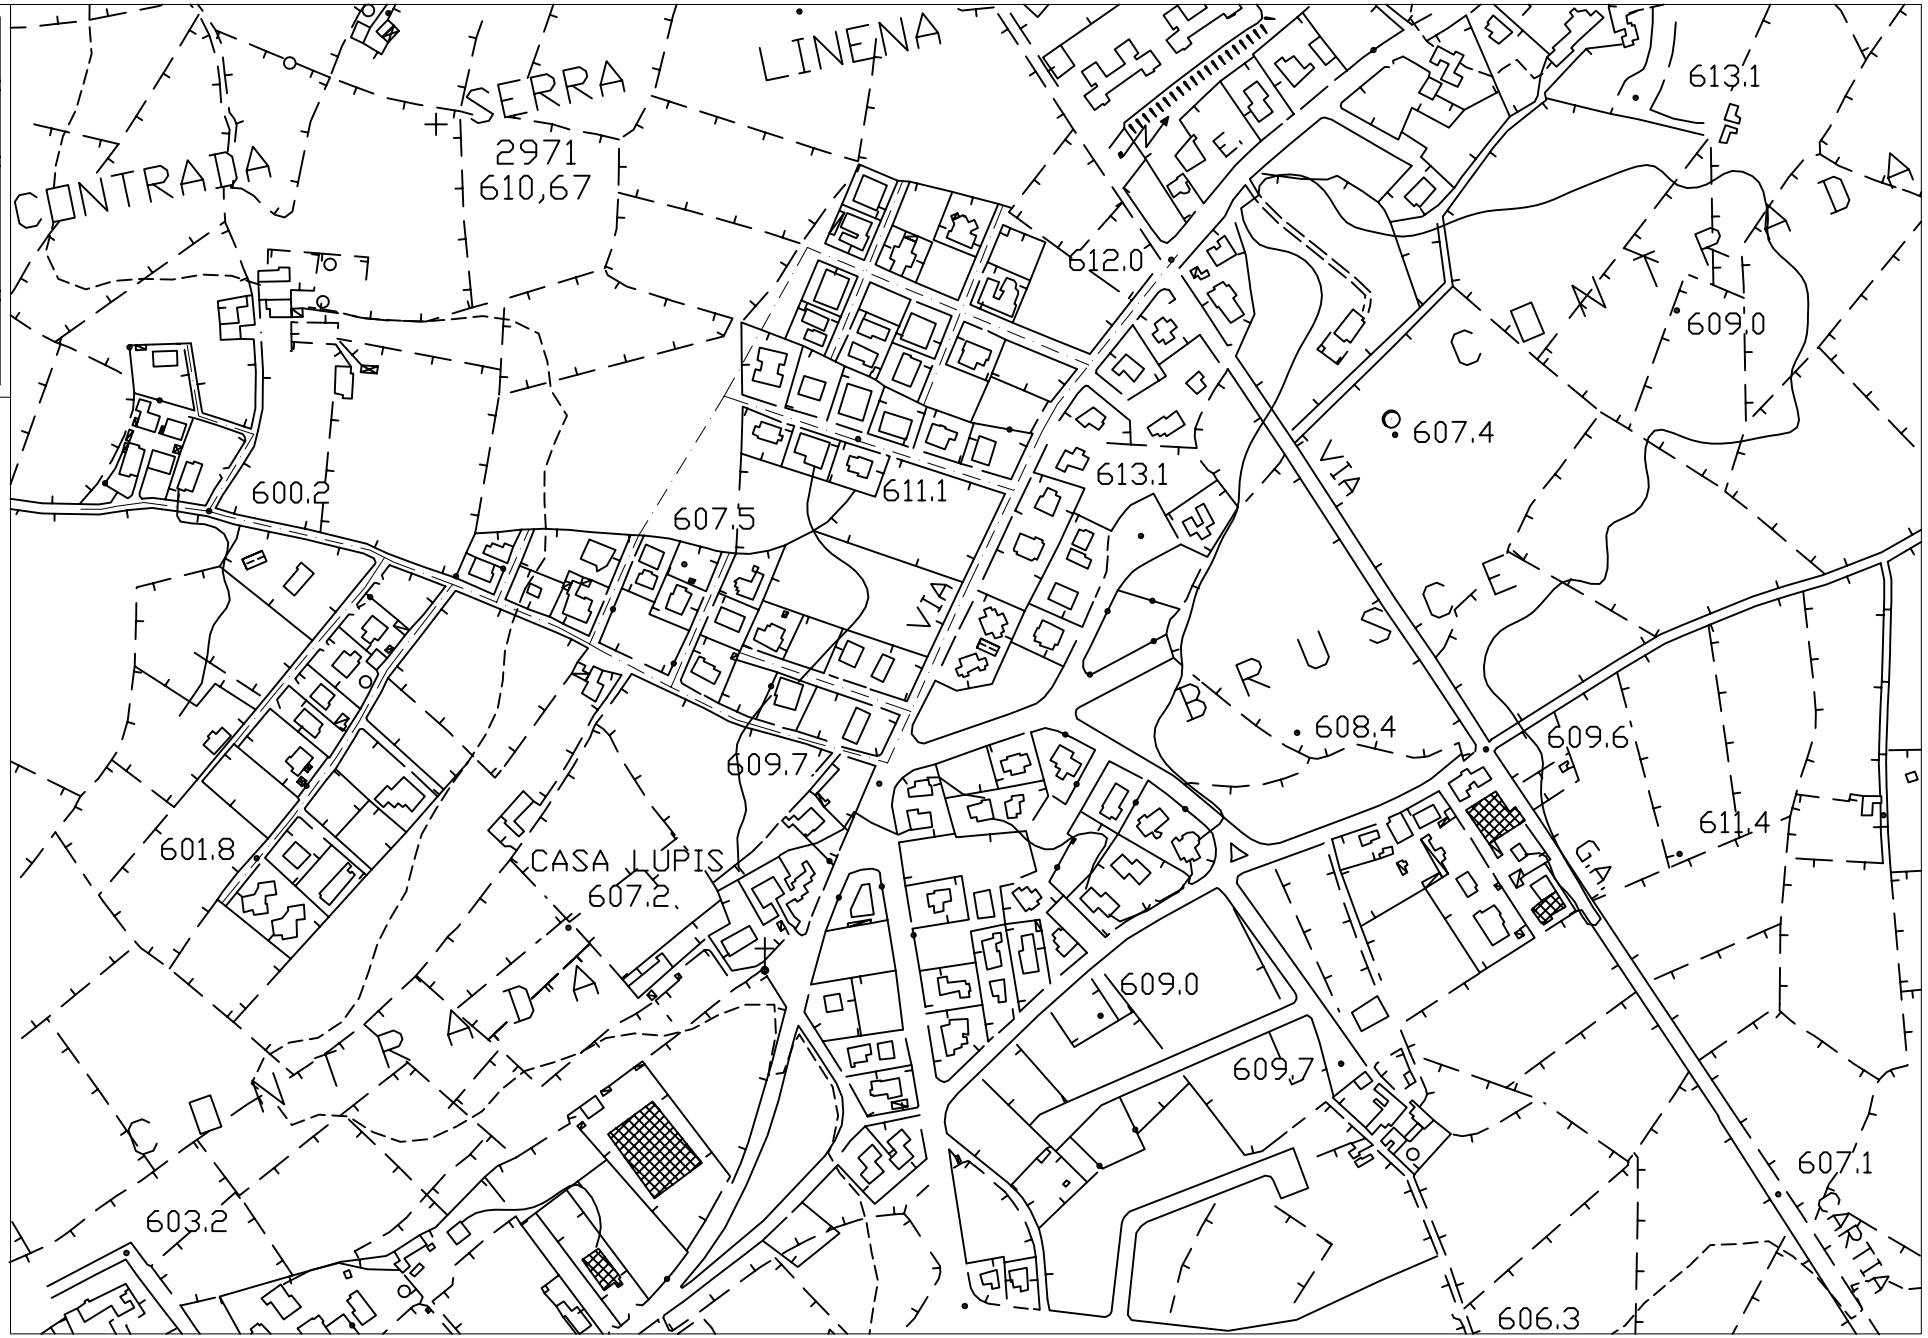


Condotta in progetto