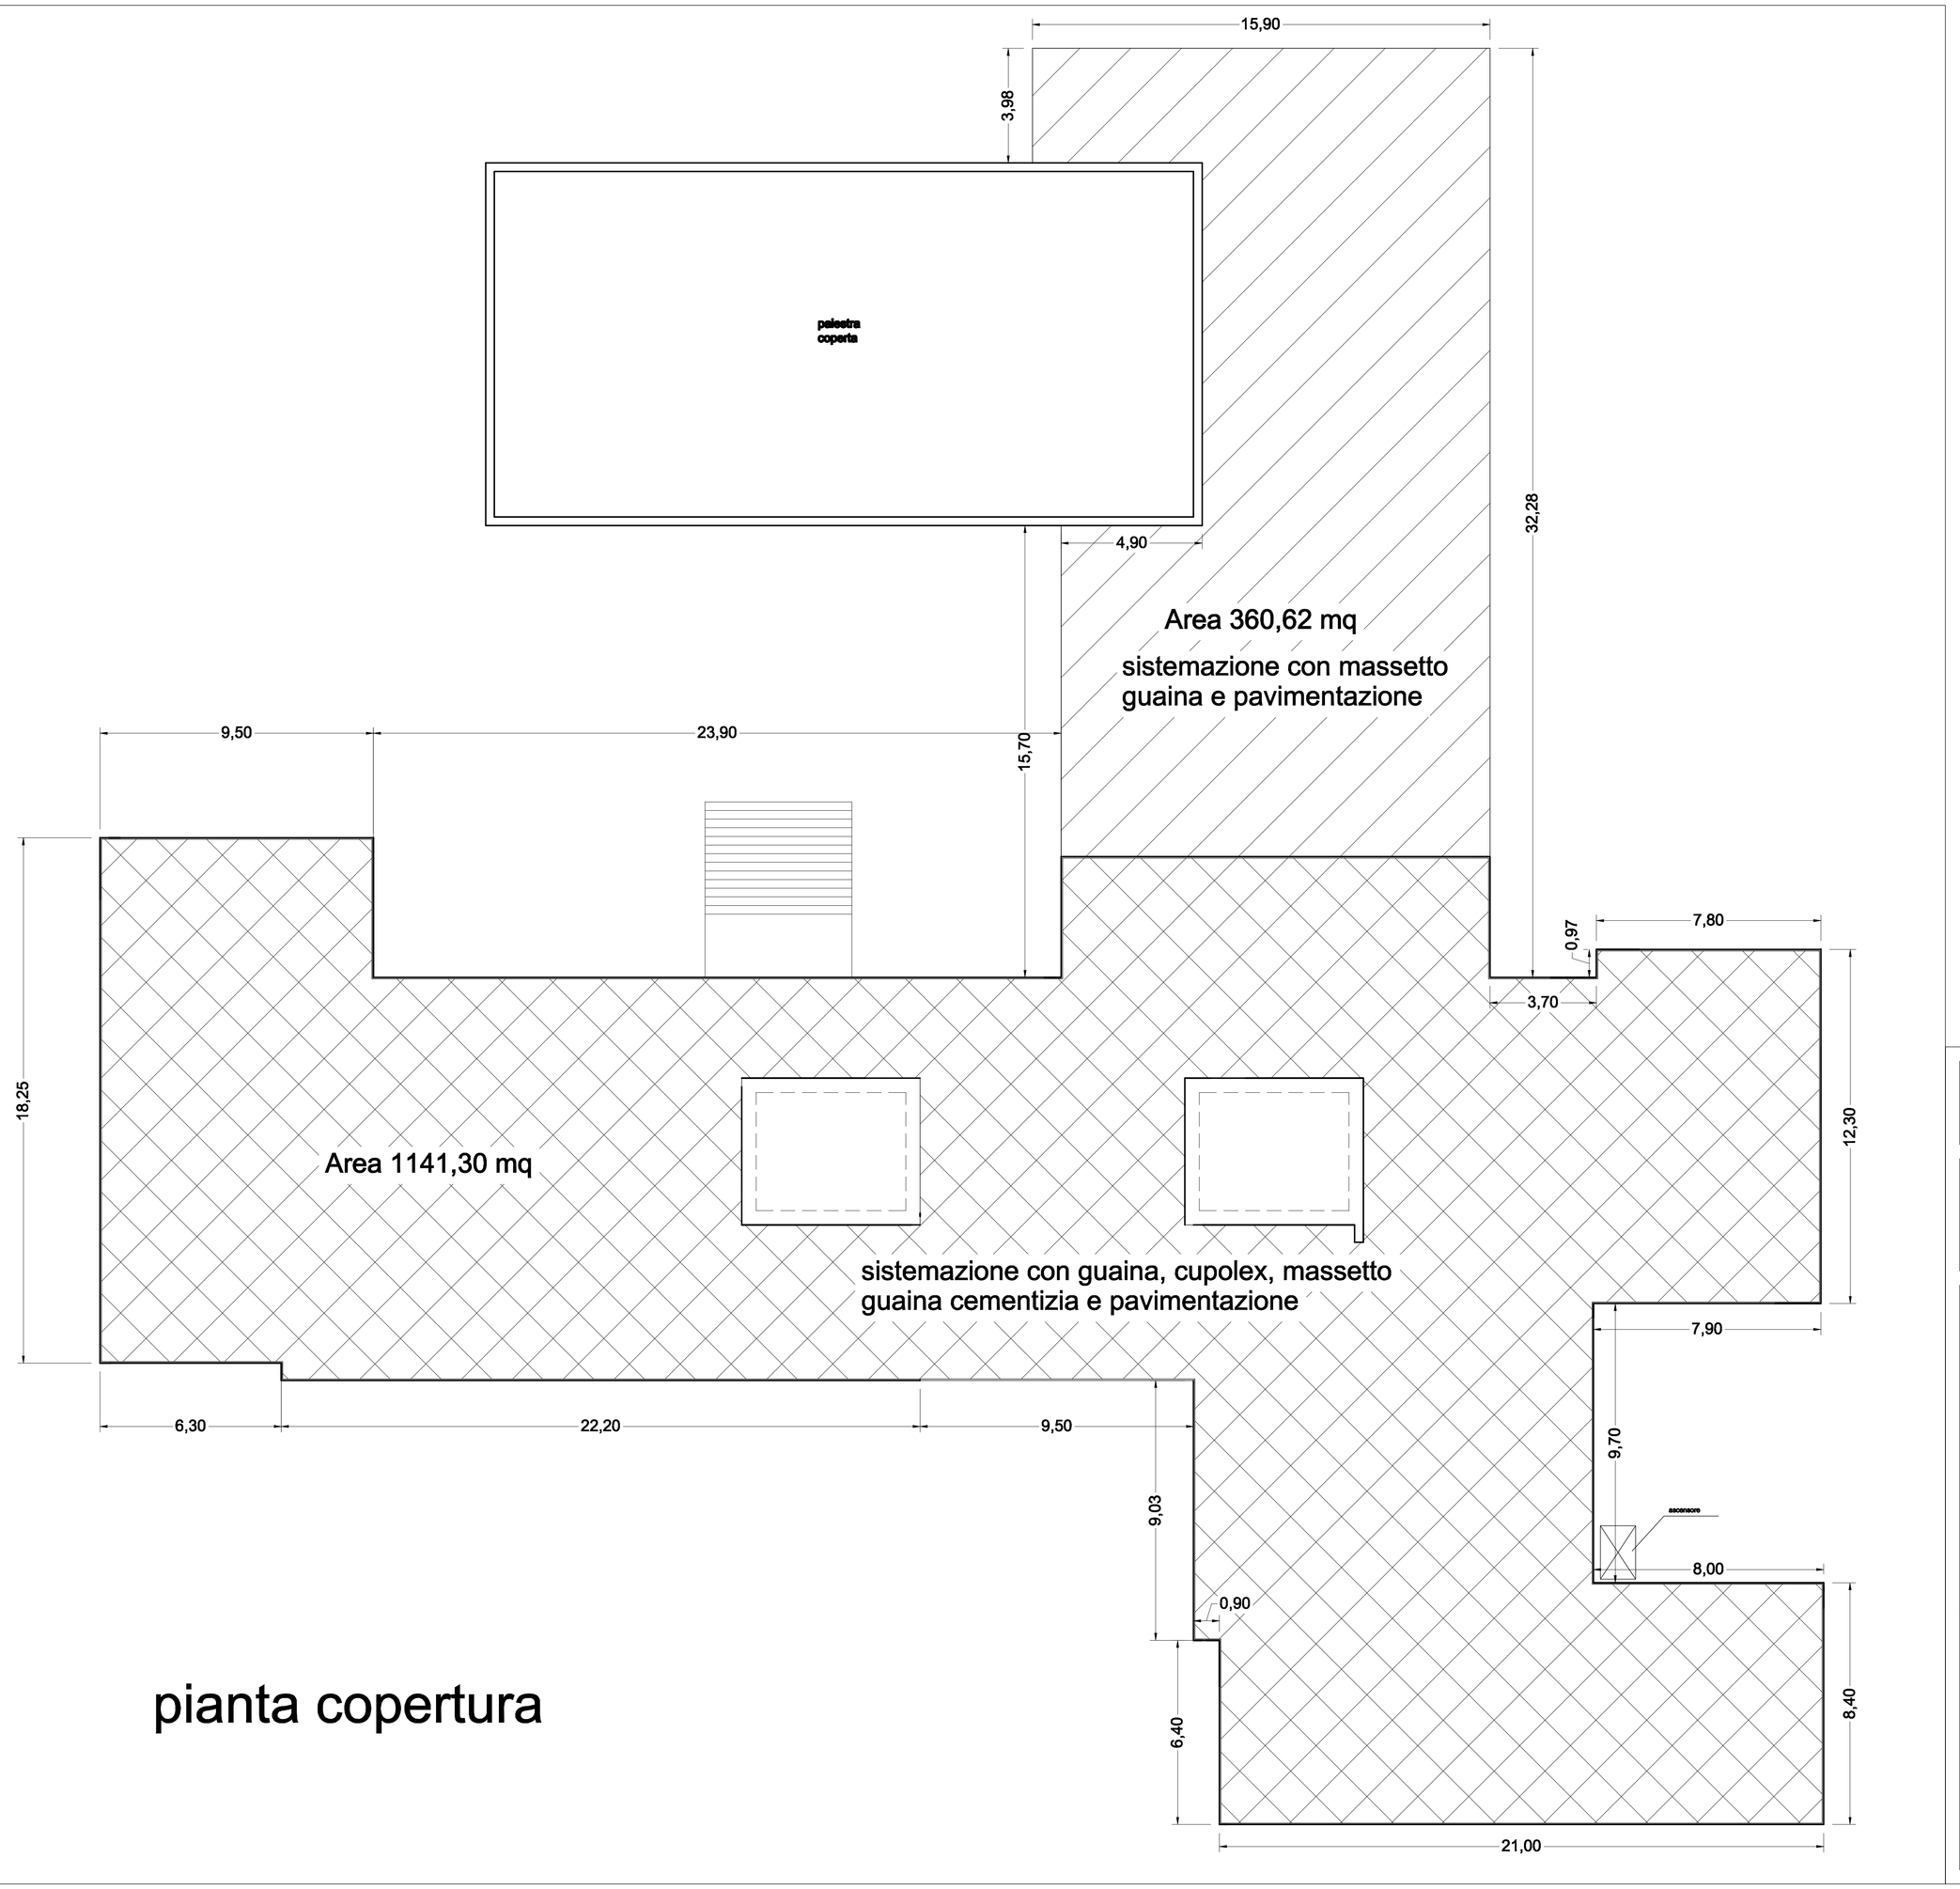


pianta copertura

COMUNE DI RAGUSA

UFFICIO TECNICO - SETTORE IX

PROGETTO: RIFACIMENTO COPERTURA SCUOLA ELEMENTARE PALAZZELLO - IMPORTO € 310.000,00

ELABORATO

PIANTA COPERTURA

RAGUSA_____

SCALA: 1:100

ELABORATO: 1

PROGETTISTA:

Ing. Giorgio Pluchino

Geom. Giovanni Guardiano

COMUNE DI RAGUSA

SETTORE IX

Ai sensi dell'art. 15 del testo della legge 11 febbraio 1994 n. 109 coordinato con le norme della legge regionale n. 7 del 2 Agosto 2002 si esprime parere favorevole all'approvazione del progetto per l'importo complessivo di Euro 310.000,00

Ragusa 07.06.2010

IL RESPONSABILE DEL PROCEDIMENTO

Ing. Giuseppe Corallo