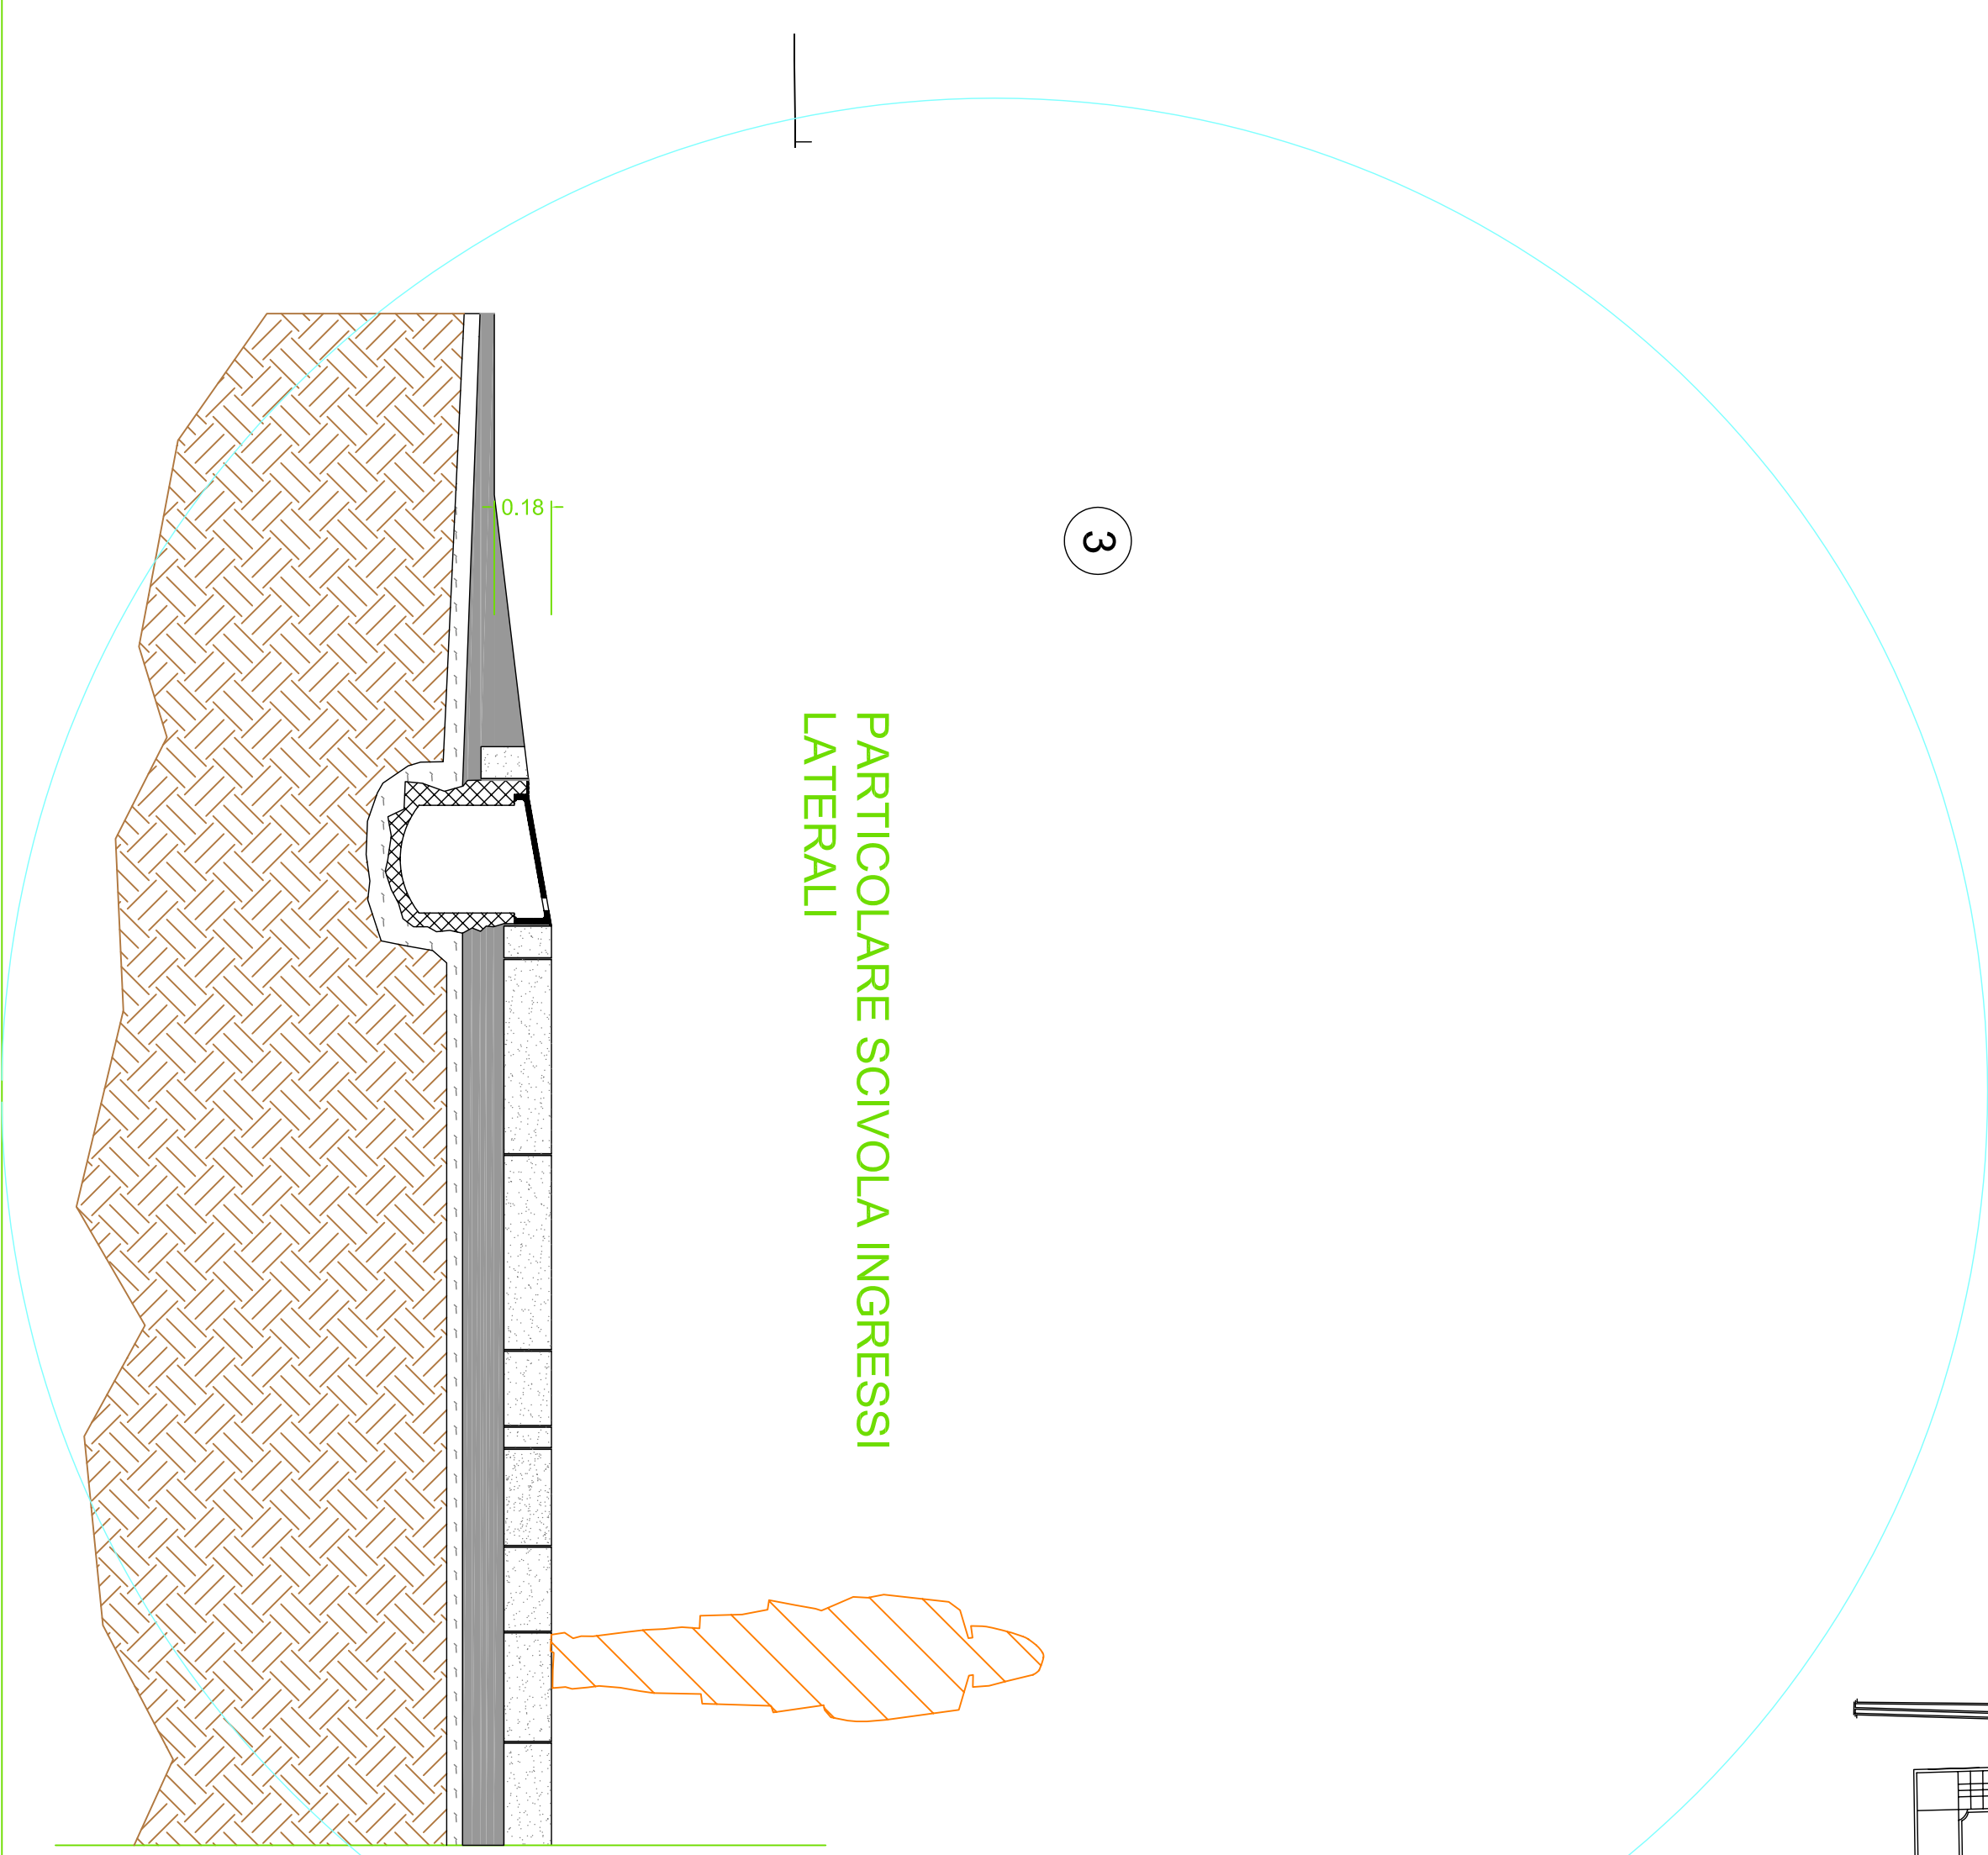
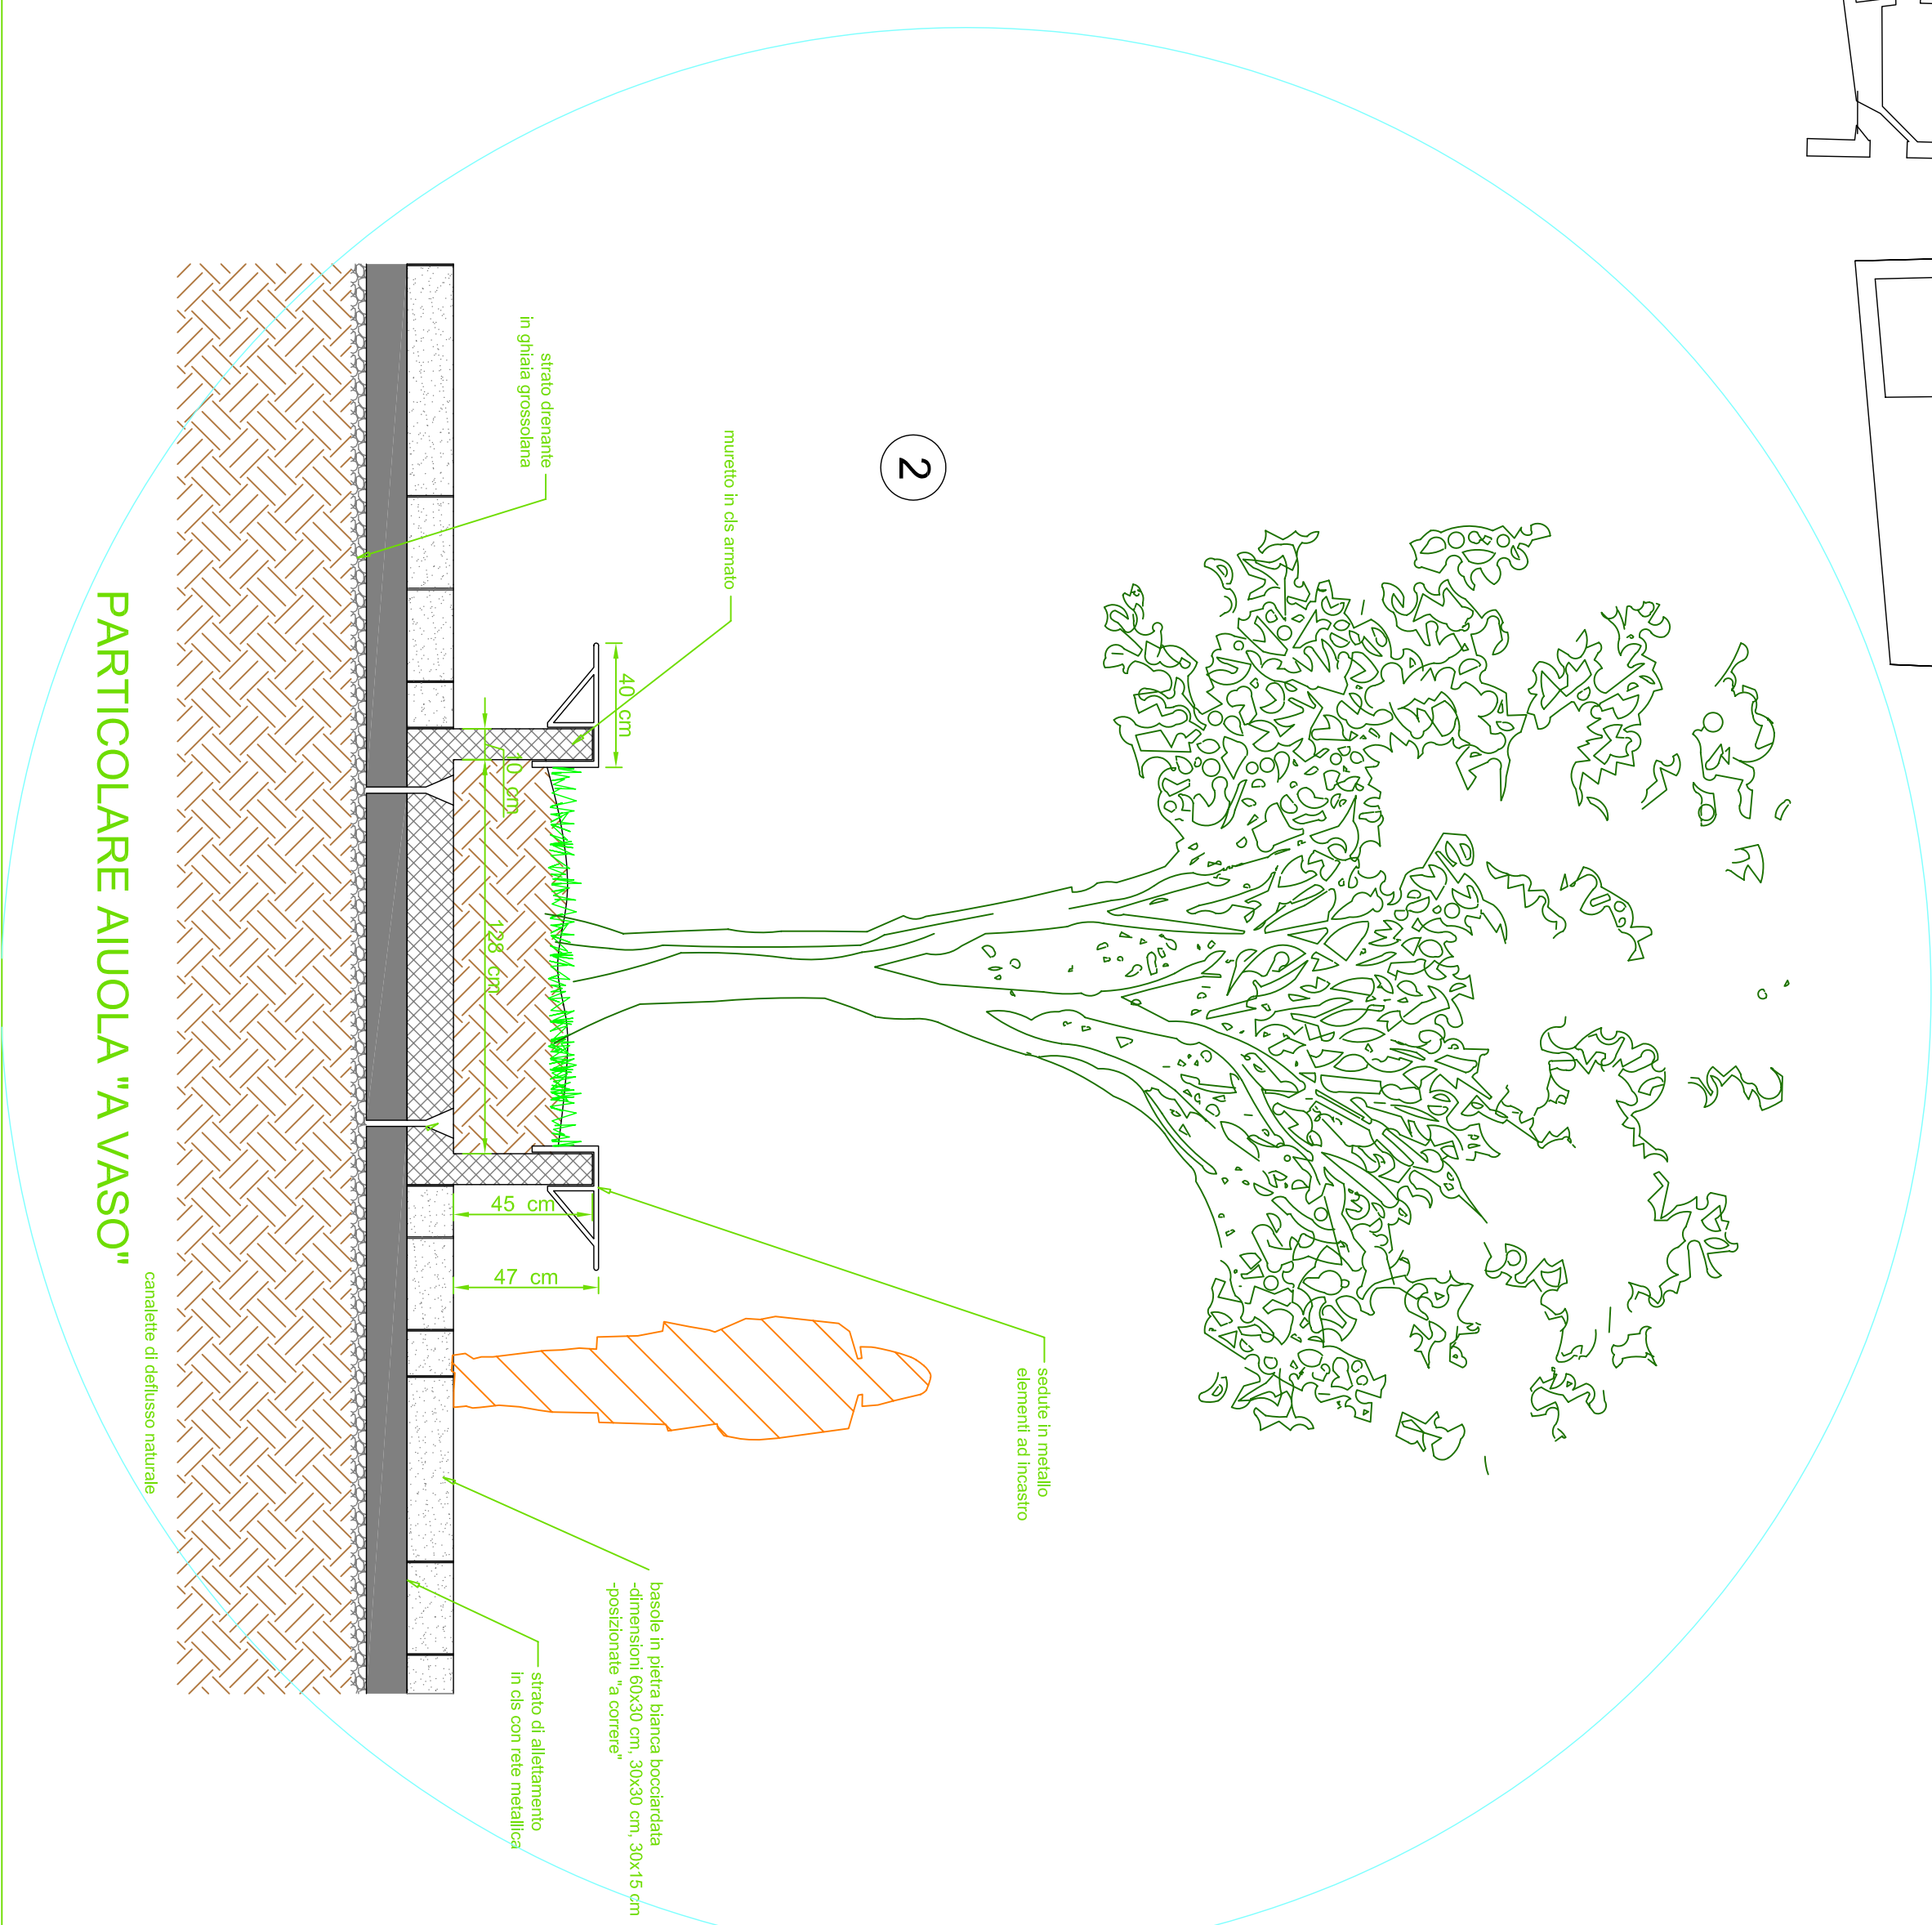
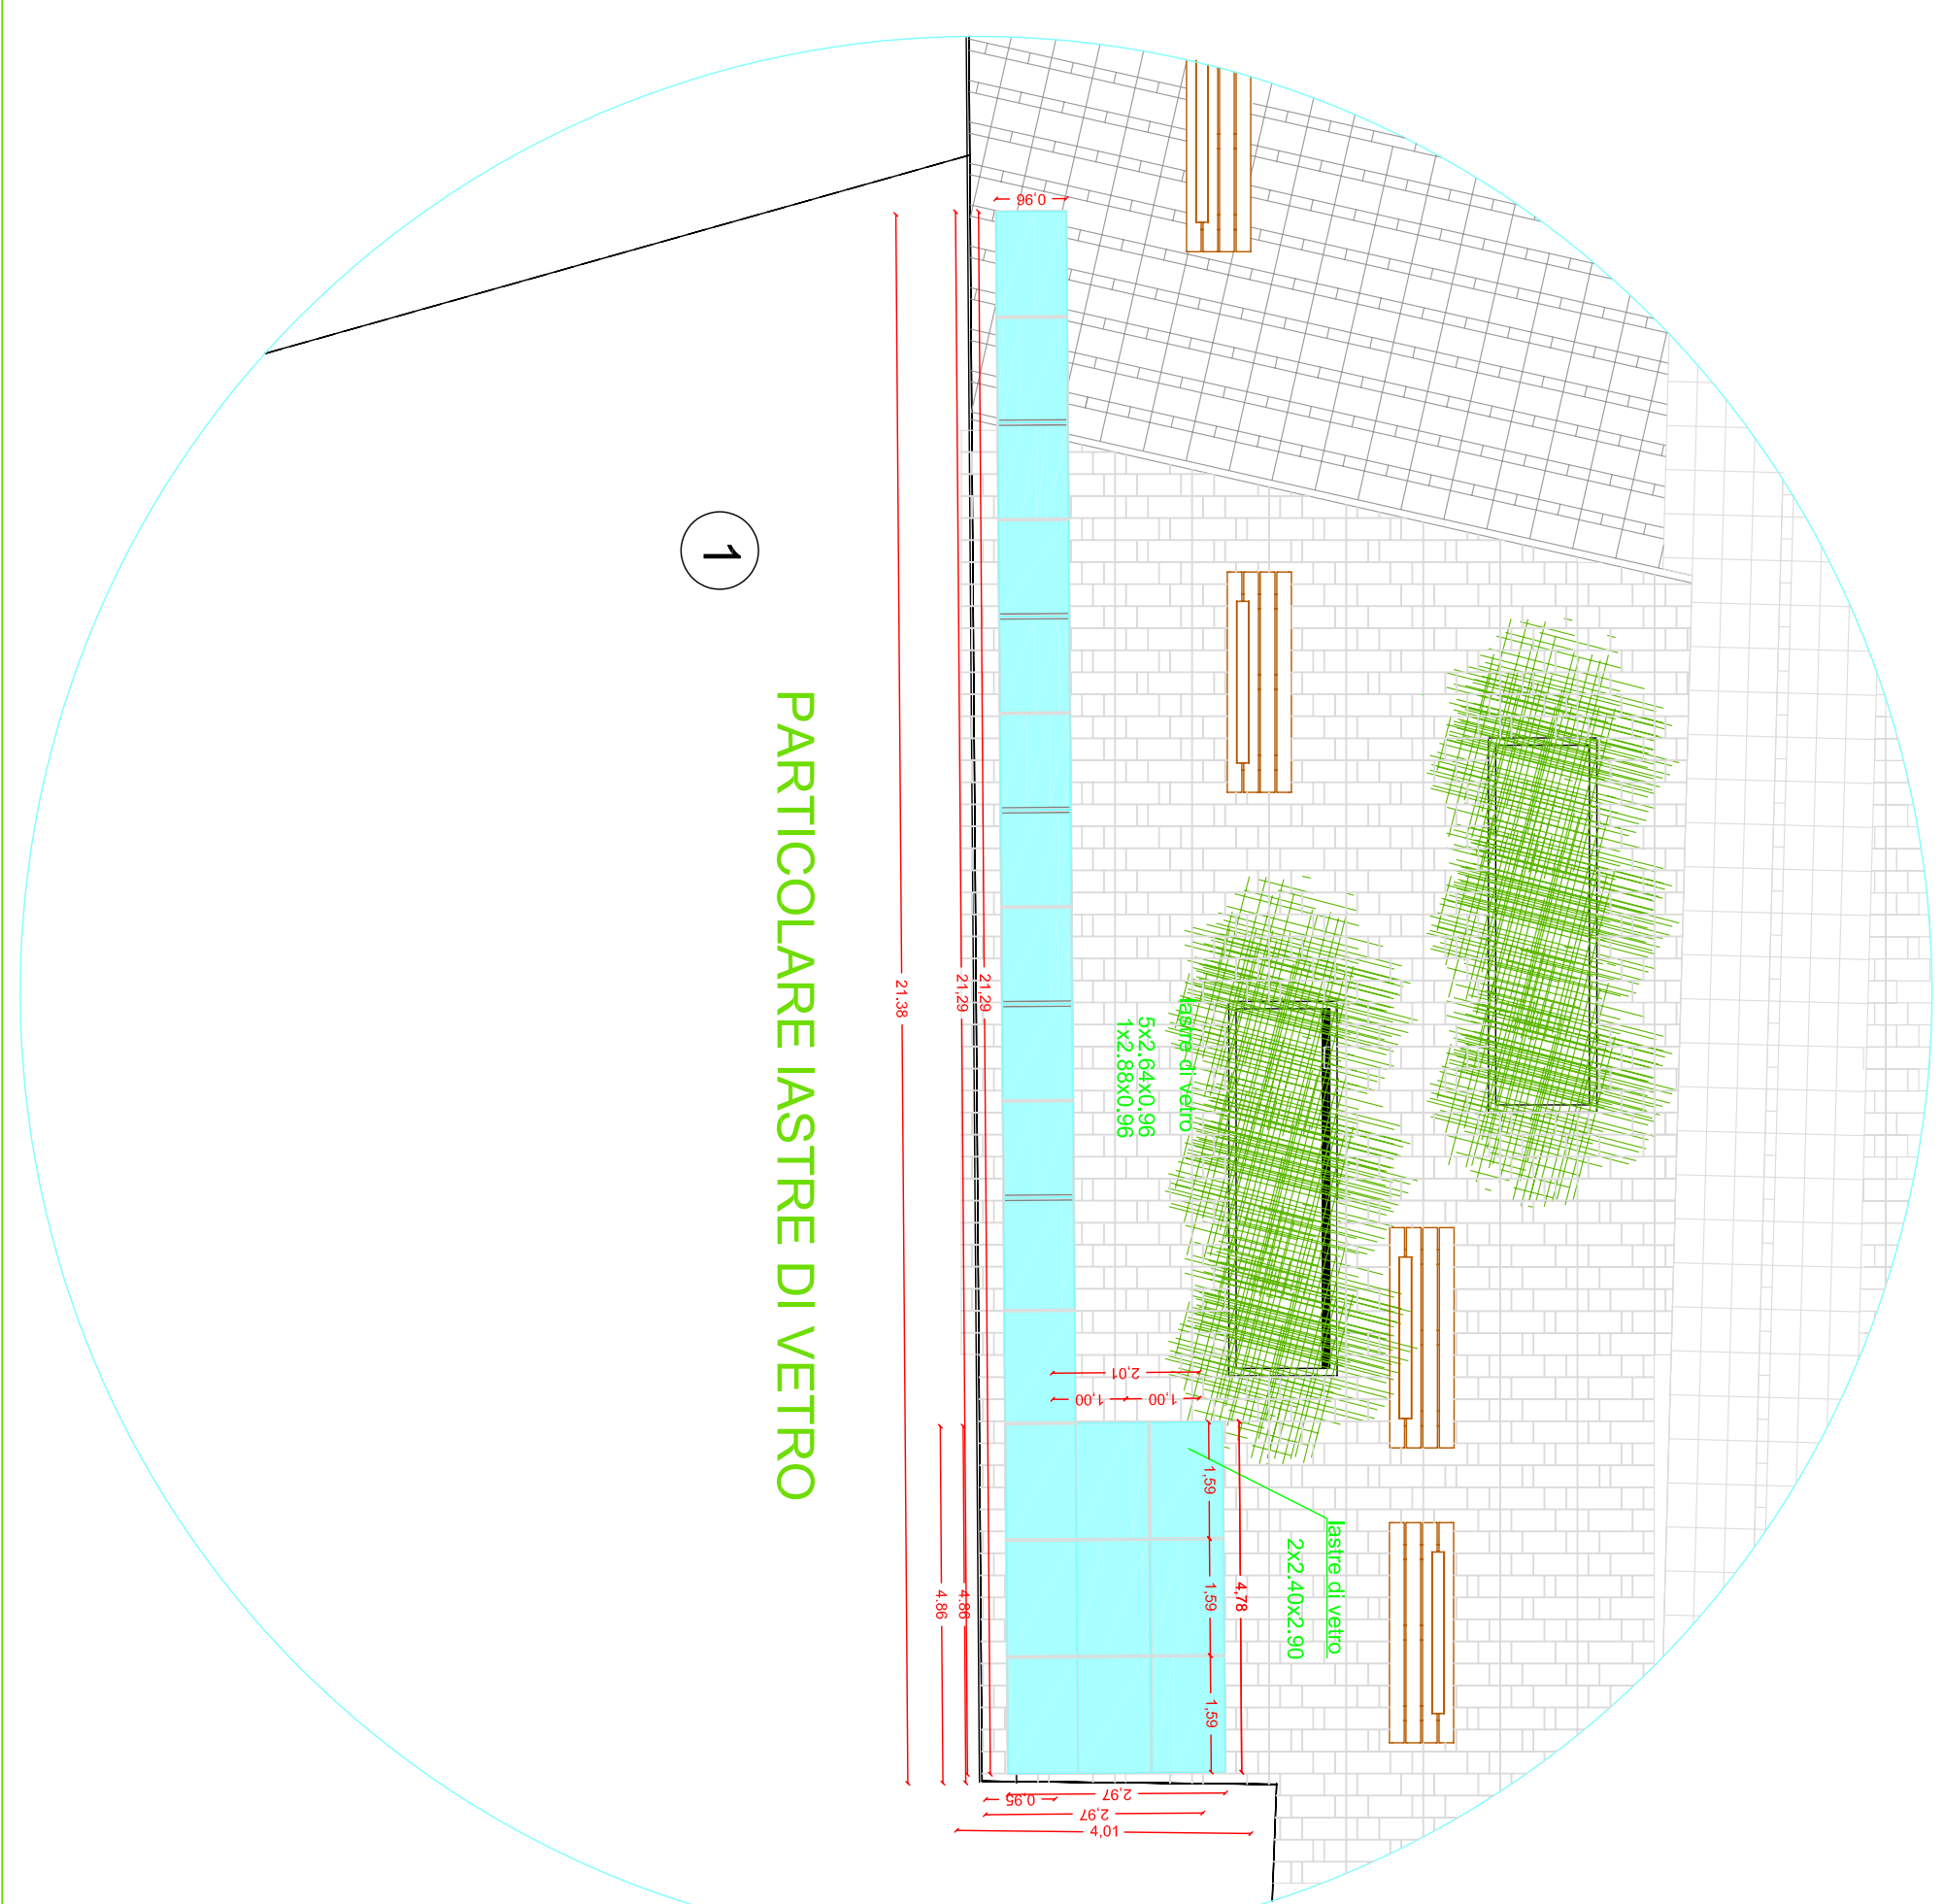


[illegible]

 Comune di Ragusa SETTEMBRE VIII Ufficio Centri storici e Verde Pubblico		Progetto di riqualificazione e pubblica illuminazione di Via Roma	
Progettanti stato di progetto	Scala 1:300 Data		
R.U.P. Geom. R. Ingulliera	I PROGETTISTI Arch. Giuseppe Cusi Ing. Vincenzo Bonanno Geom. Massimo Bannari Geom. Domenico Buonici		