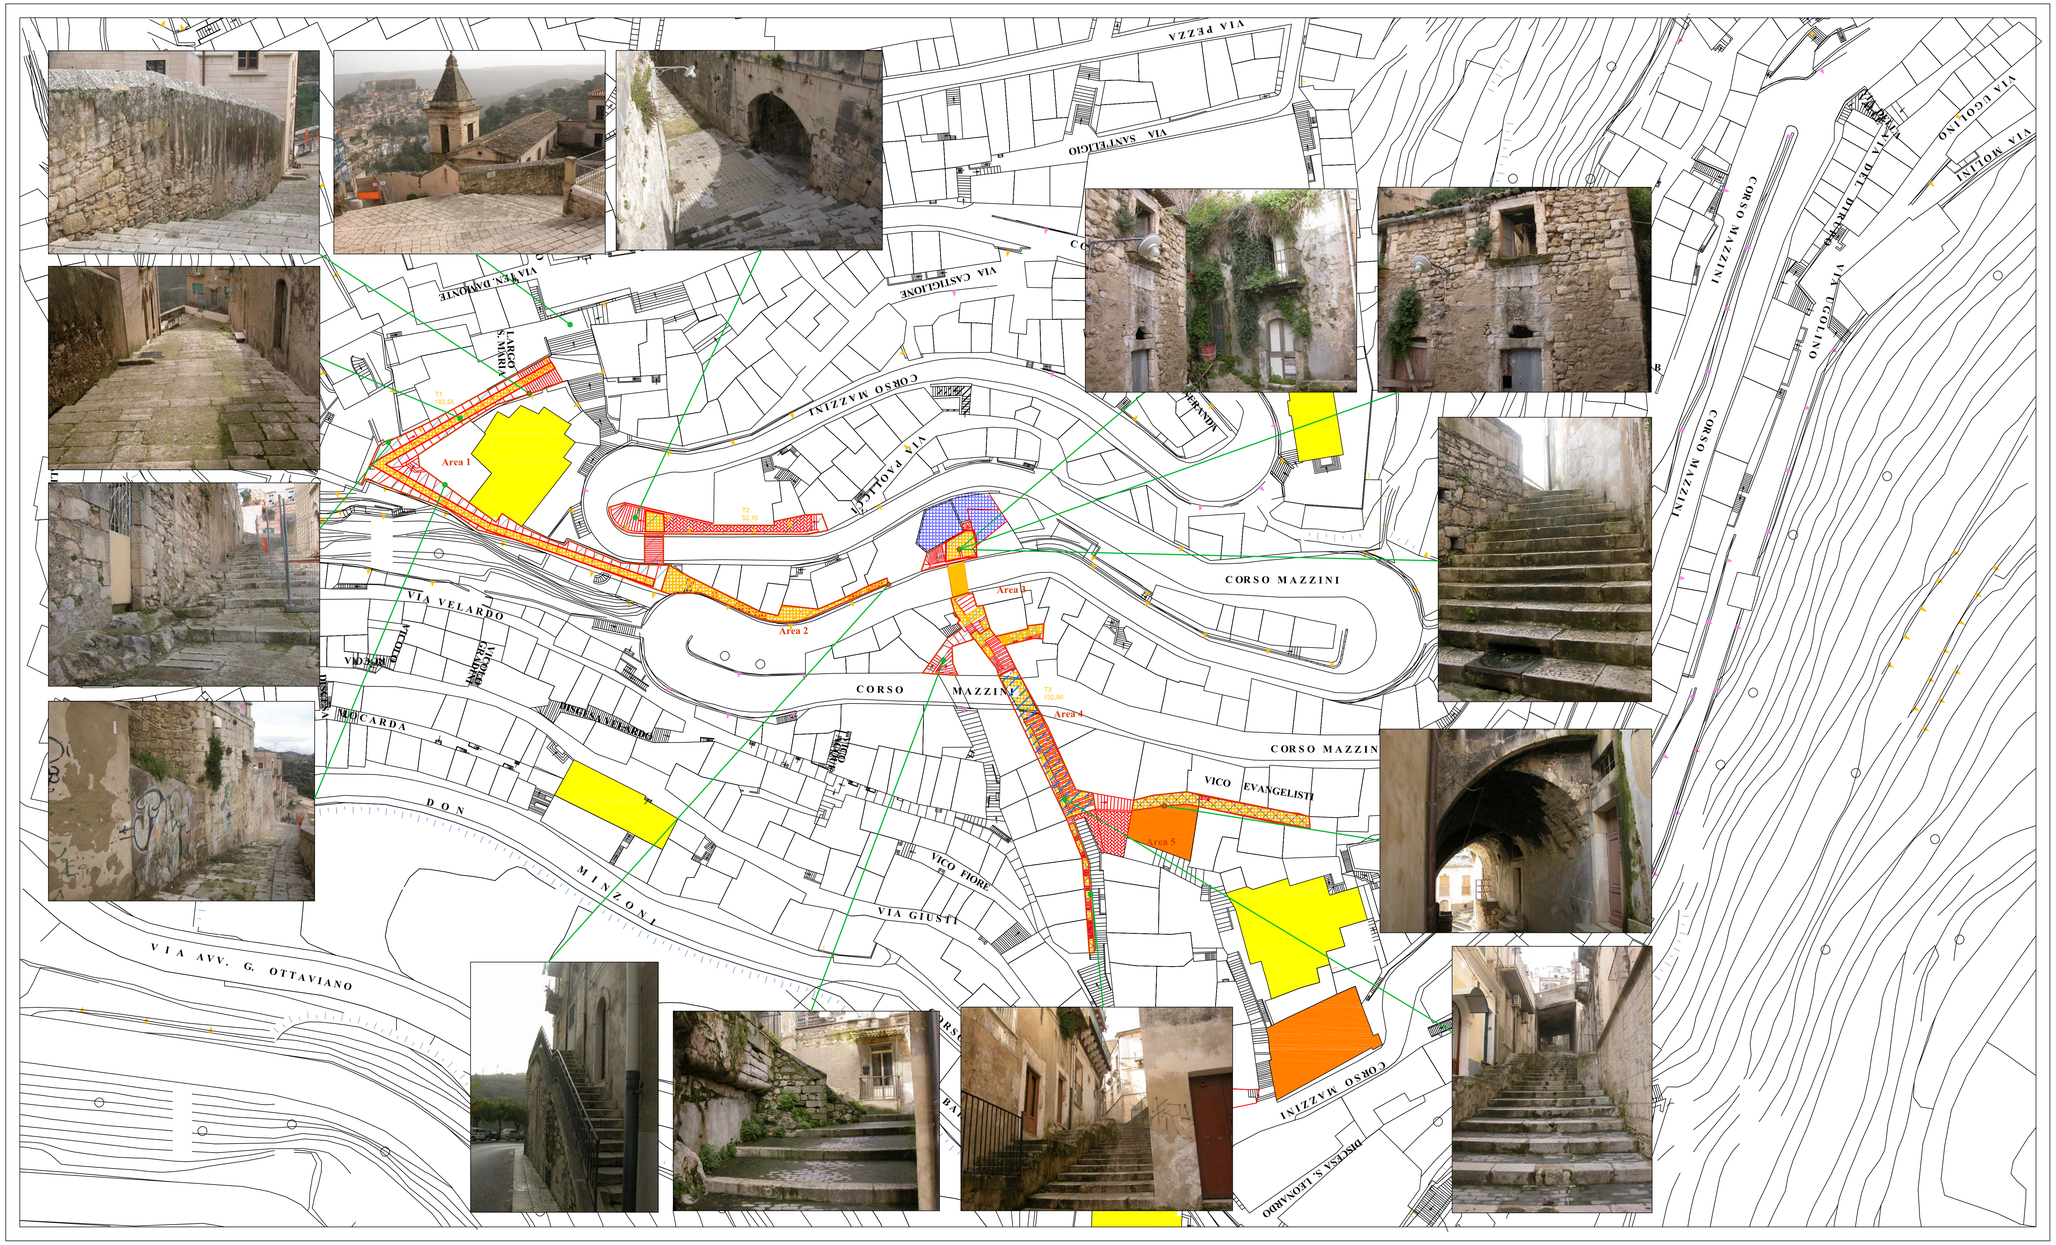

Comune di Ragusa

SETTORE VIII

Ufficio Centri storici e Verde Pubblico

Manutenzione Percorsi Turistici Pedonali
da Santa Maria delle Scale a Piazza Repubblica
Ragusa

Tav.

Documentazione fotografica stato di fatto

Scala 1:500

Data

R.U.P.	*I PROGETTISTI*
Geom. R. Ingallinera	*Geom.Massimo Iannucci* *Geom.Giovanni Selvaggio*