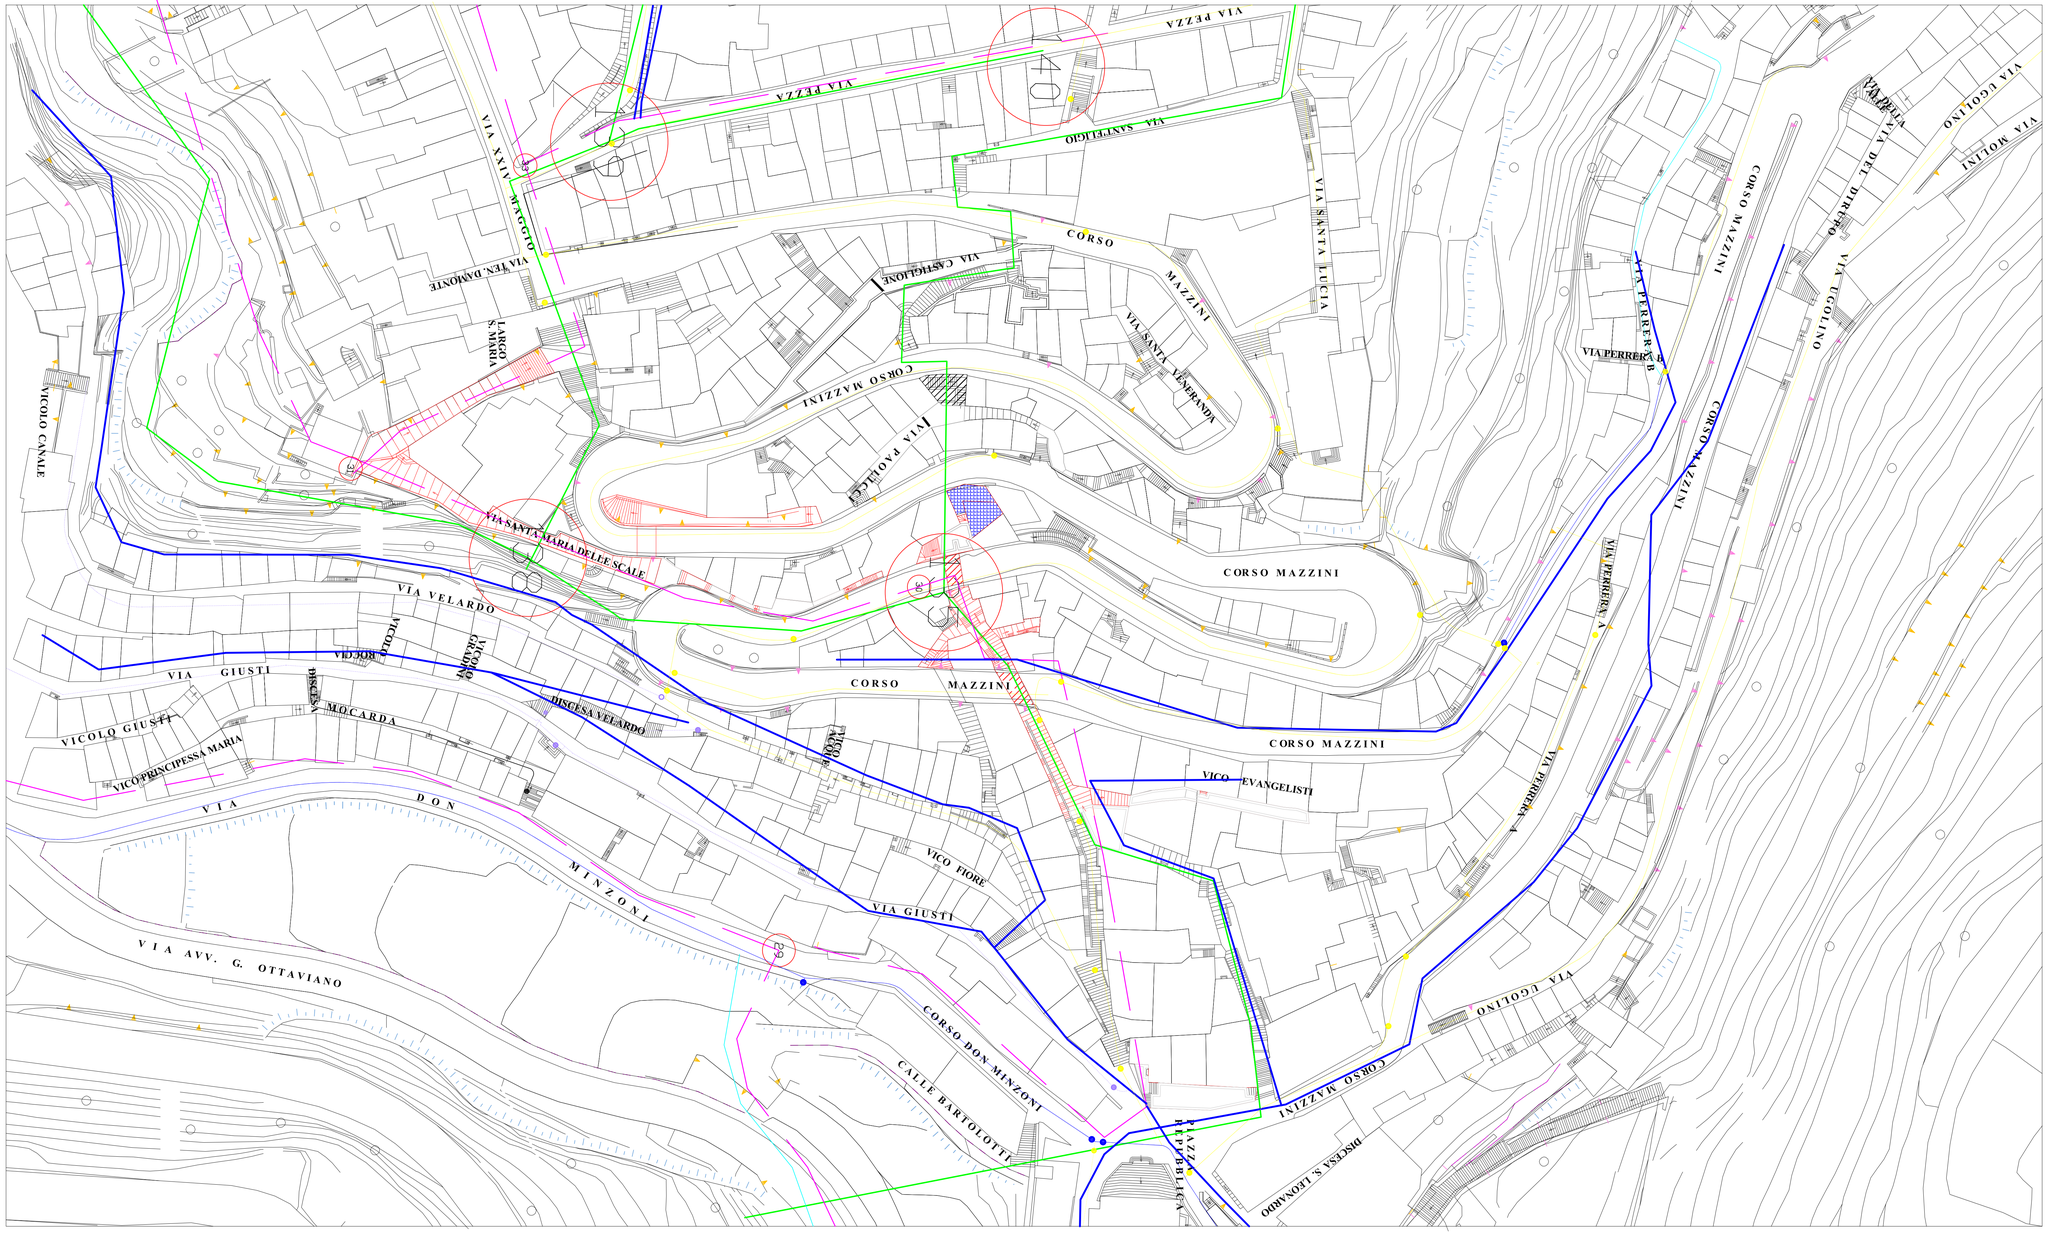

	Acque Nere
	Acque Nere DN 300
	Acque Bianche
	Rete Idrica

Comune di Ragusa

SETTORE VIII
Ufficio Centri storici e Verde Pubblico

Manutenzione Percorsi Turistici Pedonali
da Santa Maria delle Scale a Piazza Repubblica
Ragusa

Tav.
Planimetria
Impianti

Scala 1:500

Data

R.U.P.
Geom. R. Ingallinera

I PROGETTISTI
Geom.Massimo Iannucci
Geom.Giovanni Selvaggio