




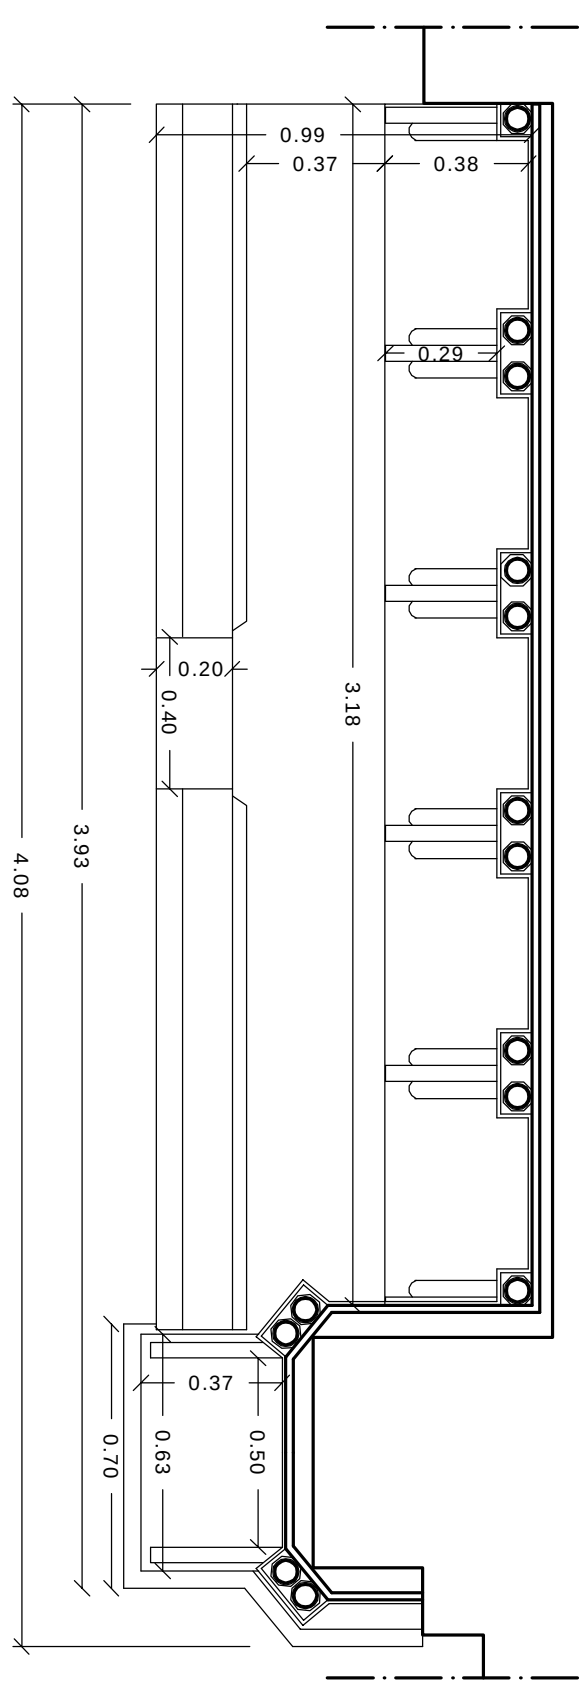


Pianta (Stall A.)

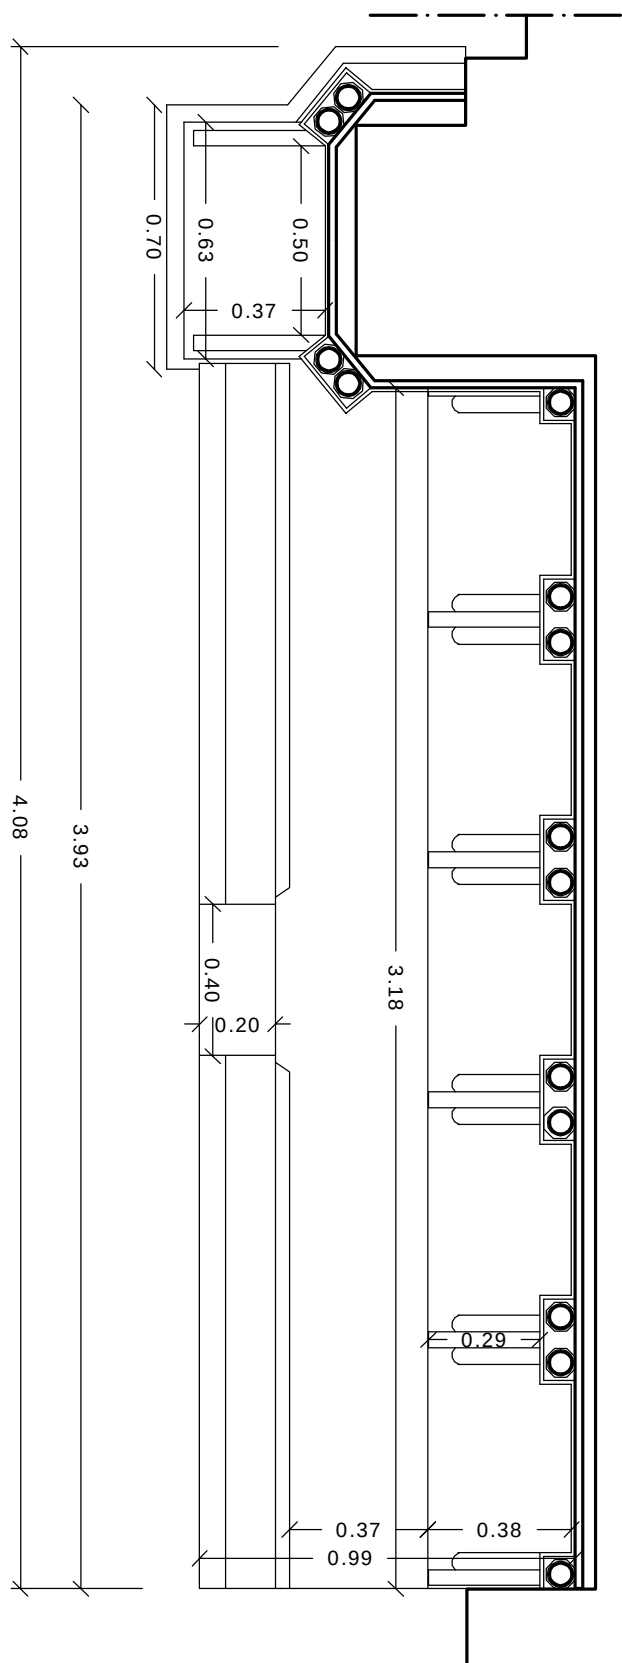


Pianta (Stall B.)

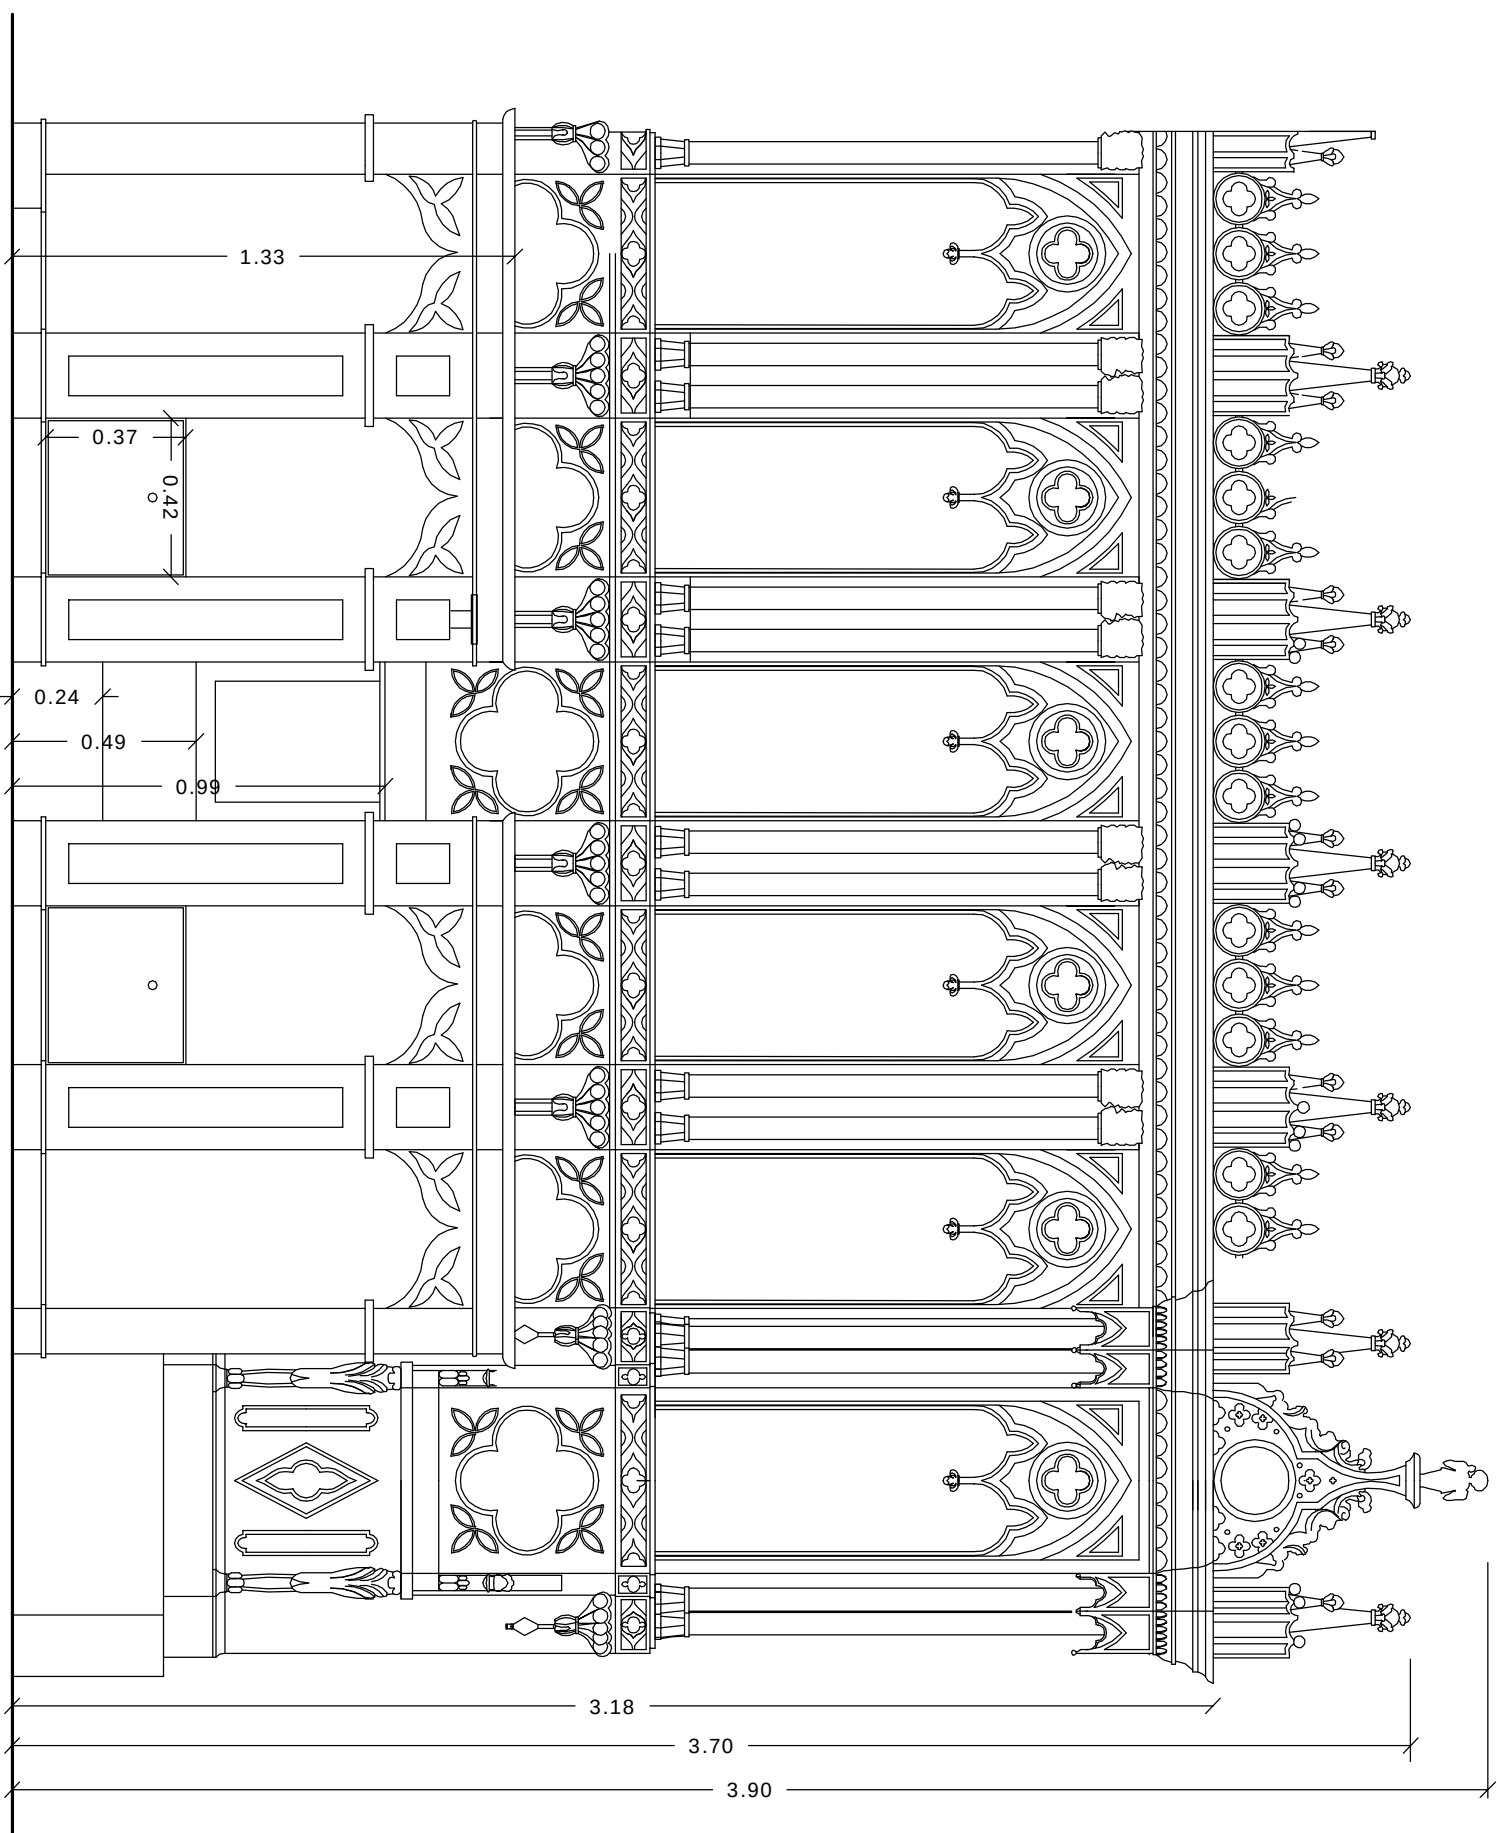


Prospetto-Sezione AA'

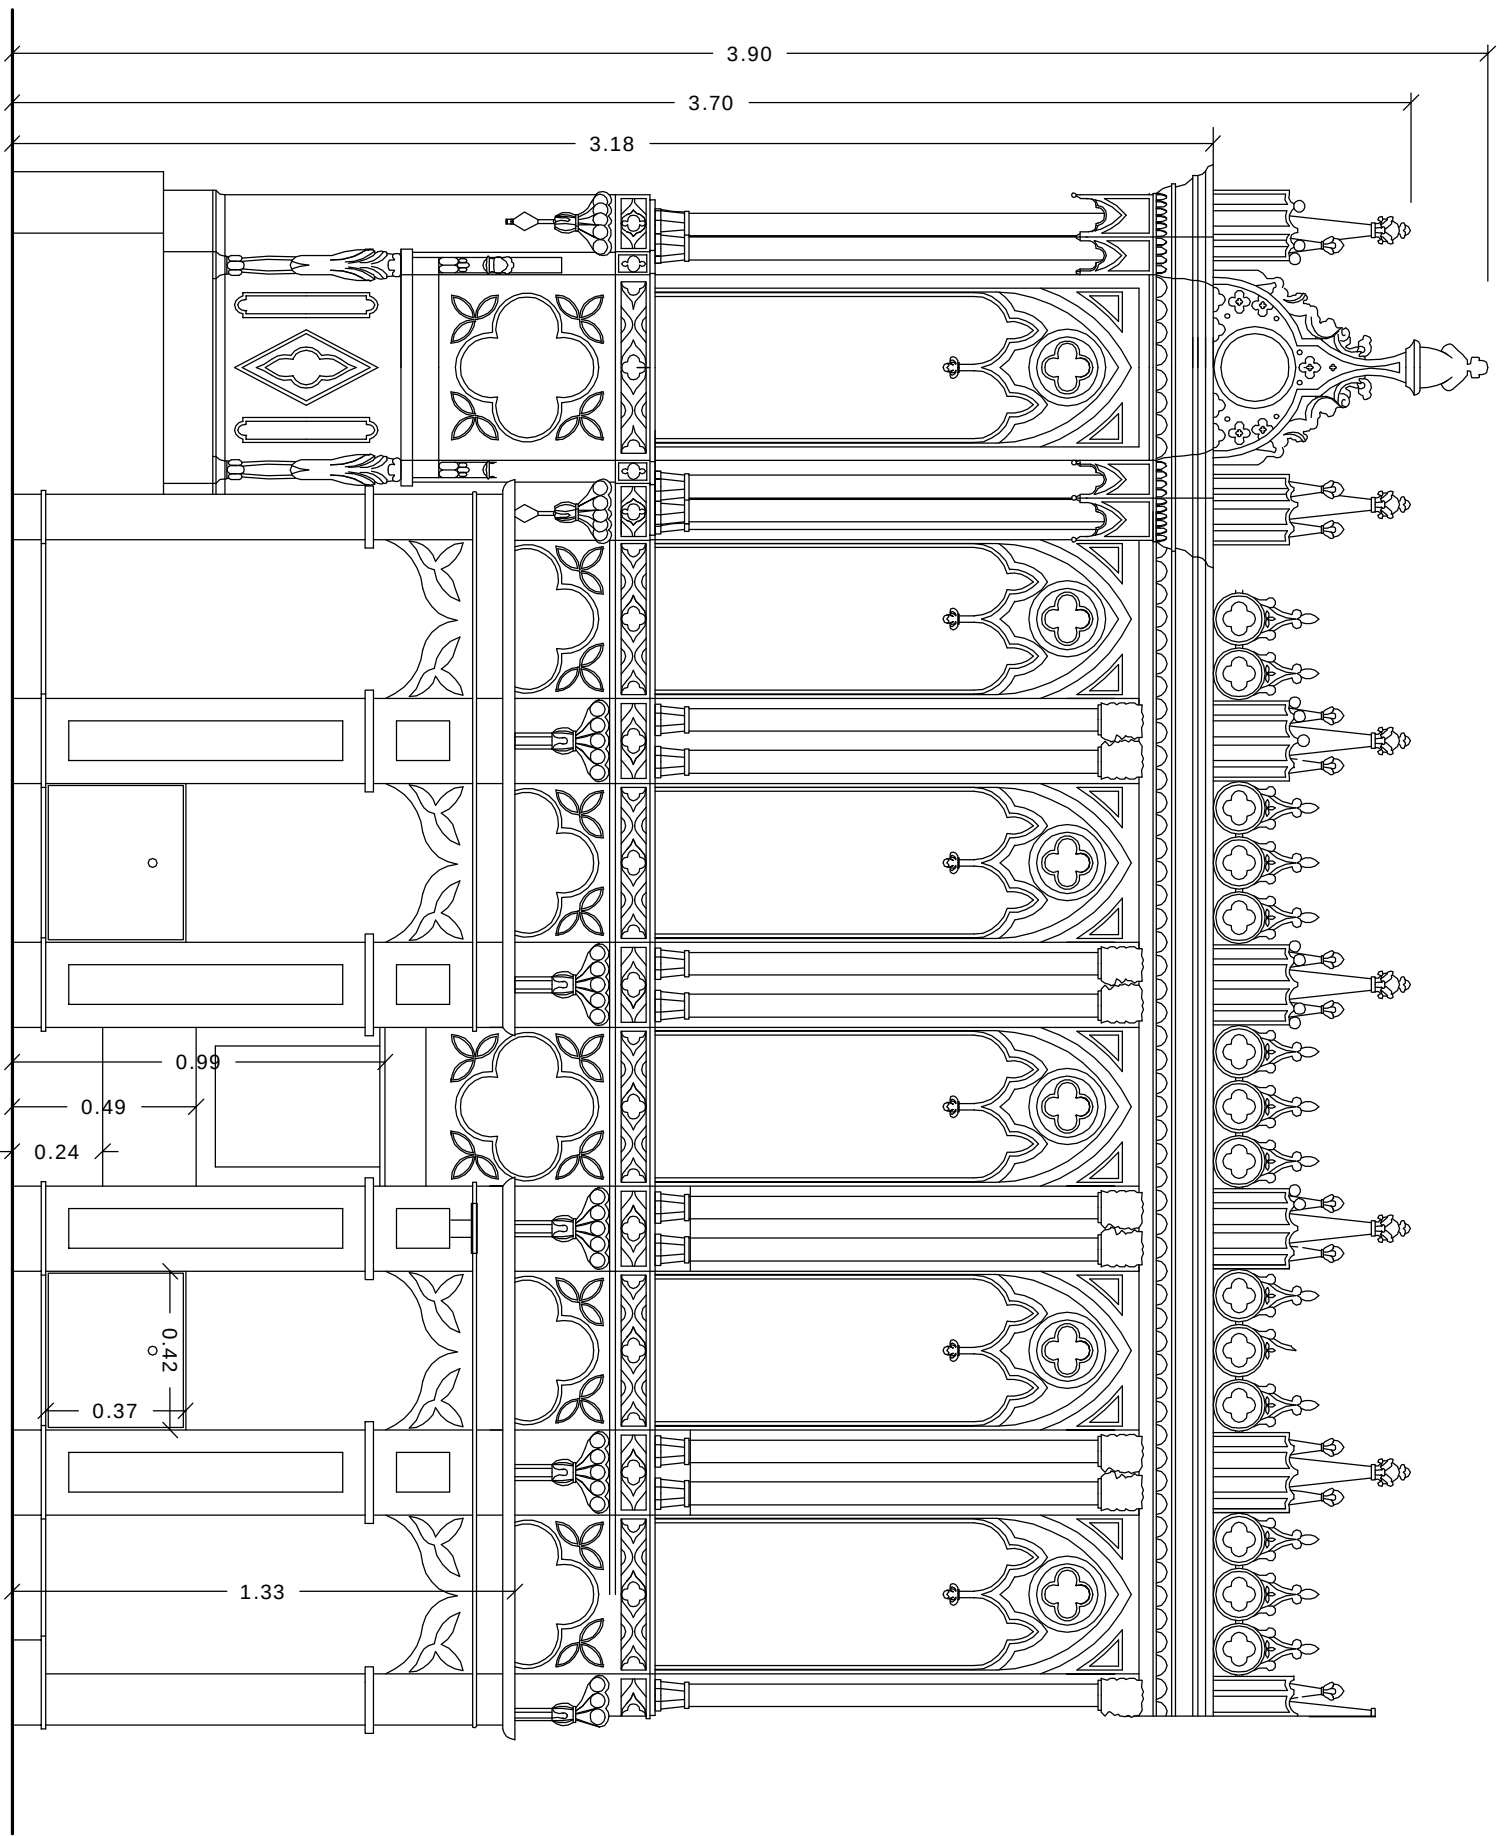


Prospetto-Sezione BB'

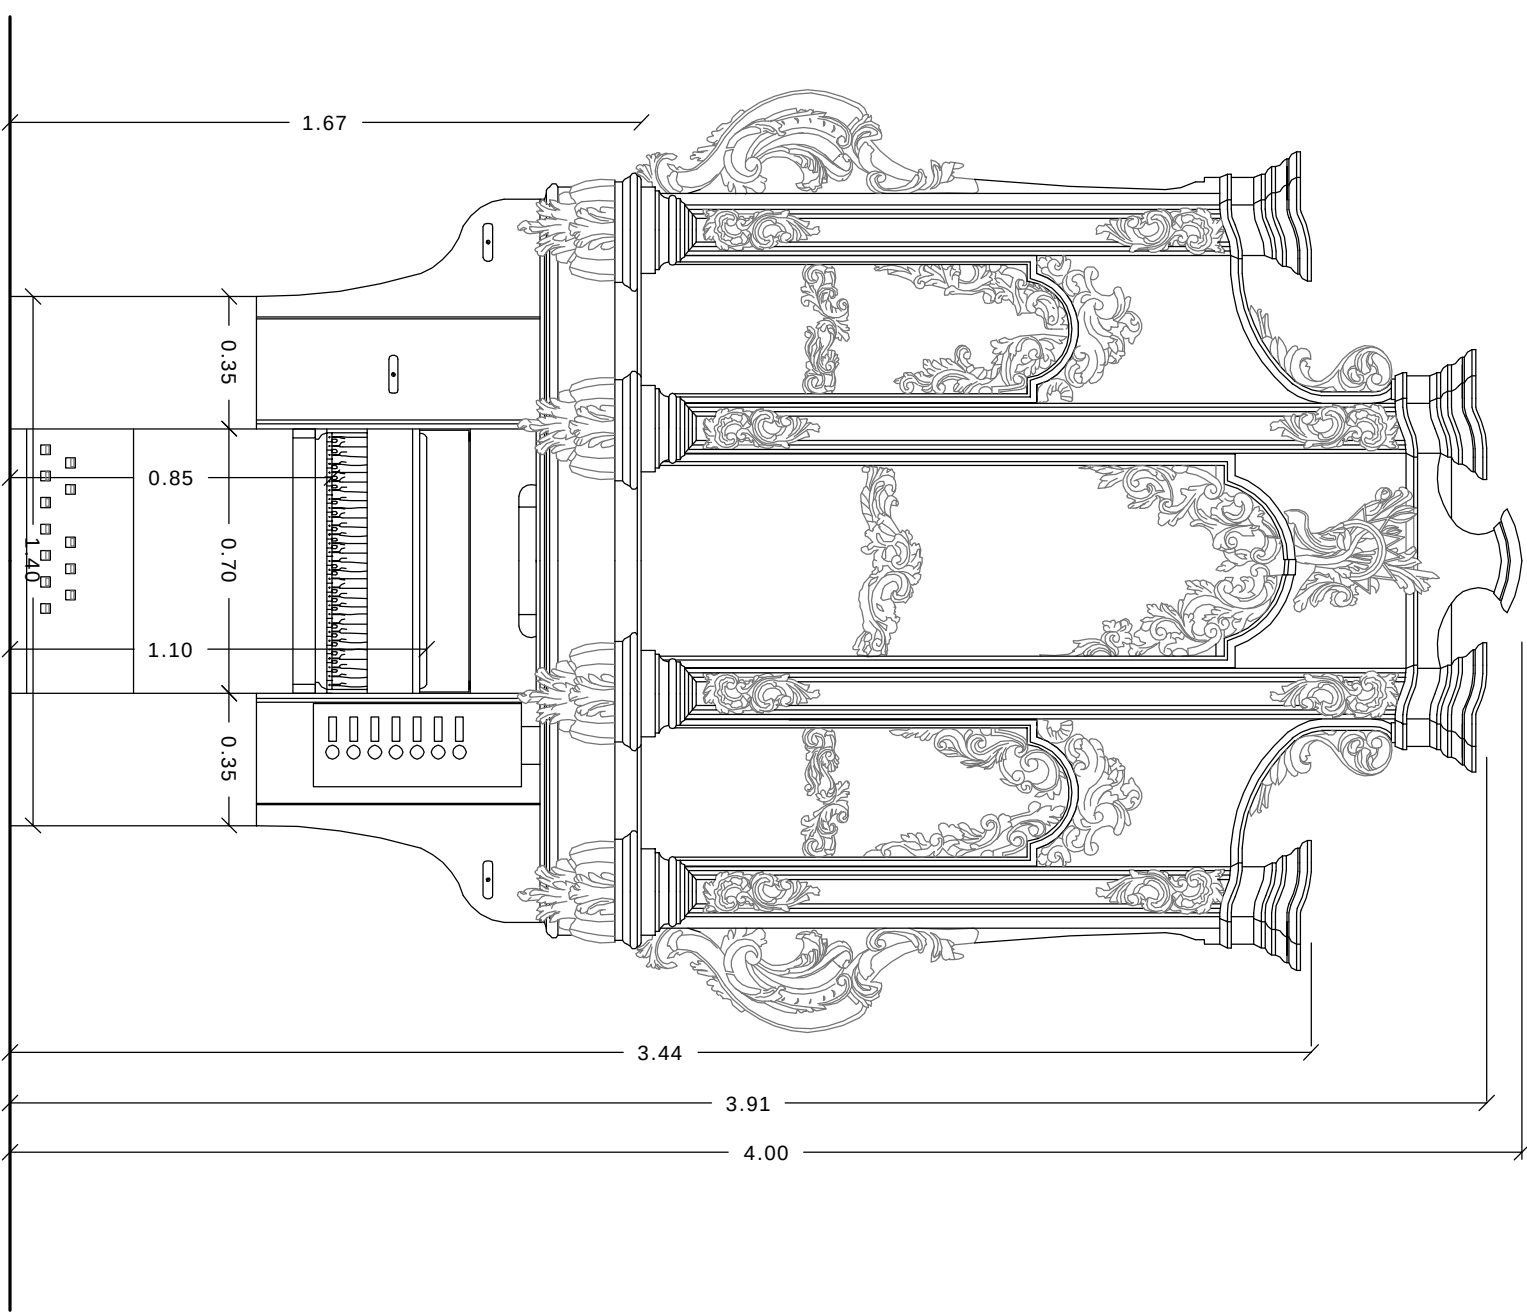

Prospetto-Sezione CC'

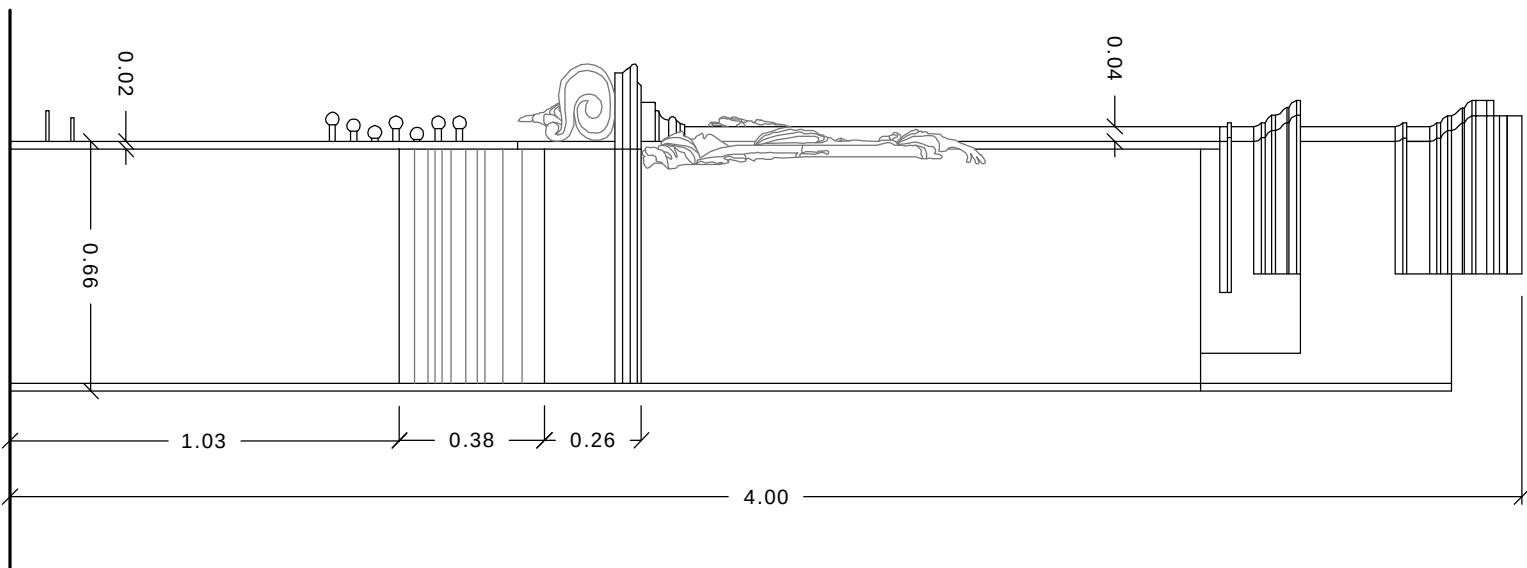

Prospetto-Sezione DD'

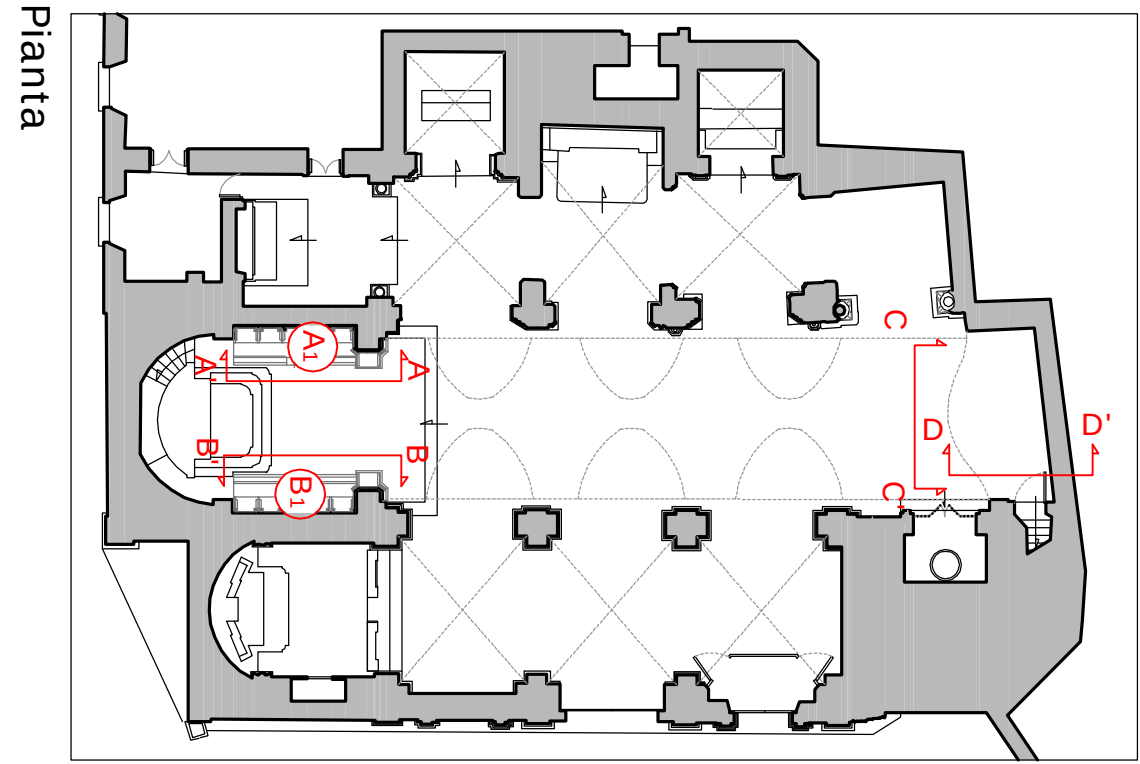

Pianta

Comune di Ragusa

PROGETTO ESECUTIVO per il:
"Restauro conservativo
della Chiesa di S. Maria Delle Scale
e restauro opere d'arte mobili"

Progettisti

Arch. ROBERTO
FLORIDIA
VIA SANT'ANNA, 85
97100 RAGUSA (RG)
TEL. 0932/260001
FAX 0932/260002
E-MAIL roberto@floridia.it



Collaboratori

Arch. Pasilio Stefano
Arch. Santoro Paolo
Arch. Zeno Rinaldo

STRATO DI FATTO OPERE D'ARTE
MOBILI: CORO LIGNEO E CRISTO
DELL'ORATORIO

scale 1:20

I Progettisti
Arch. Roberto Floridia

Tavola C59