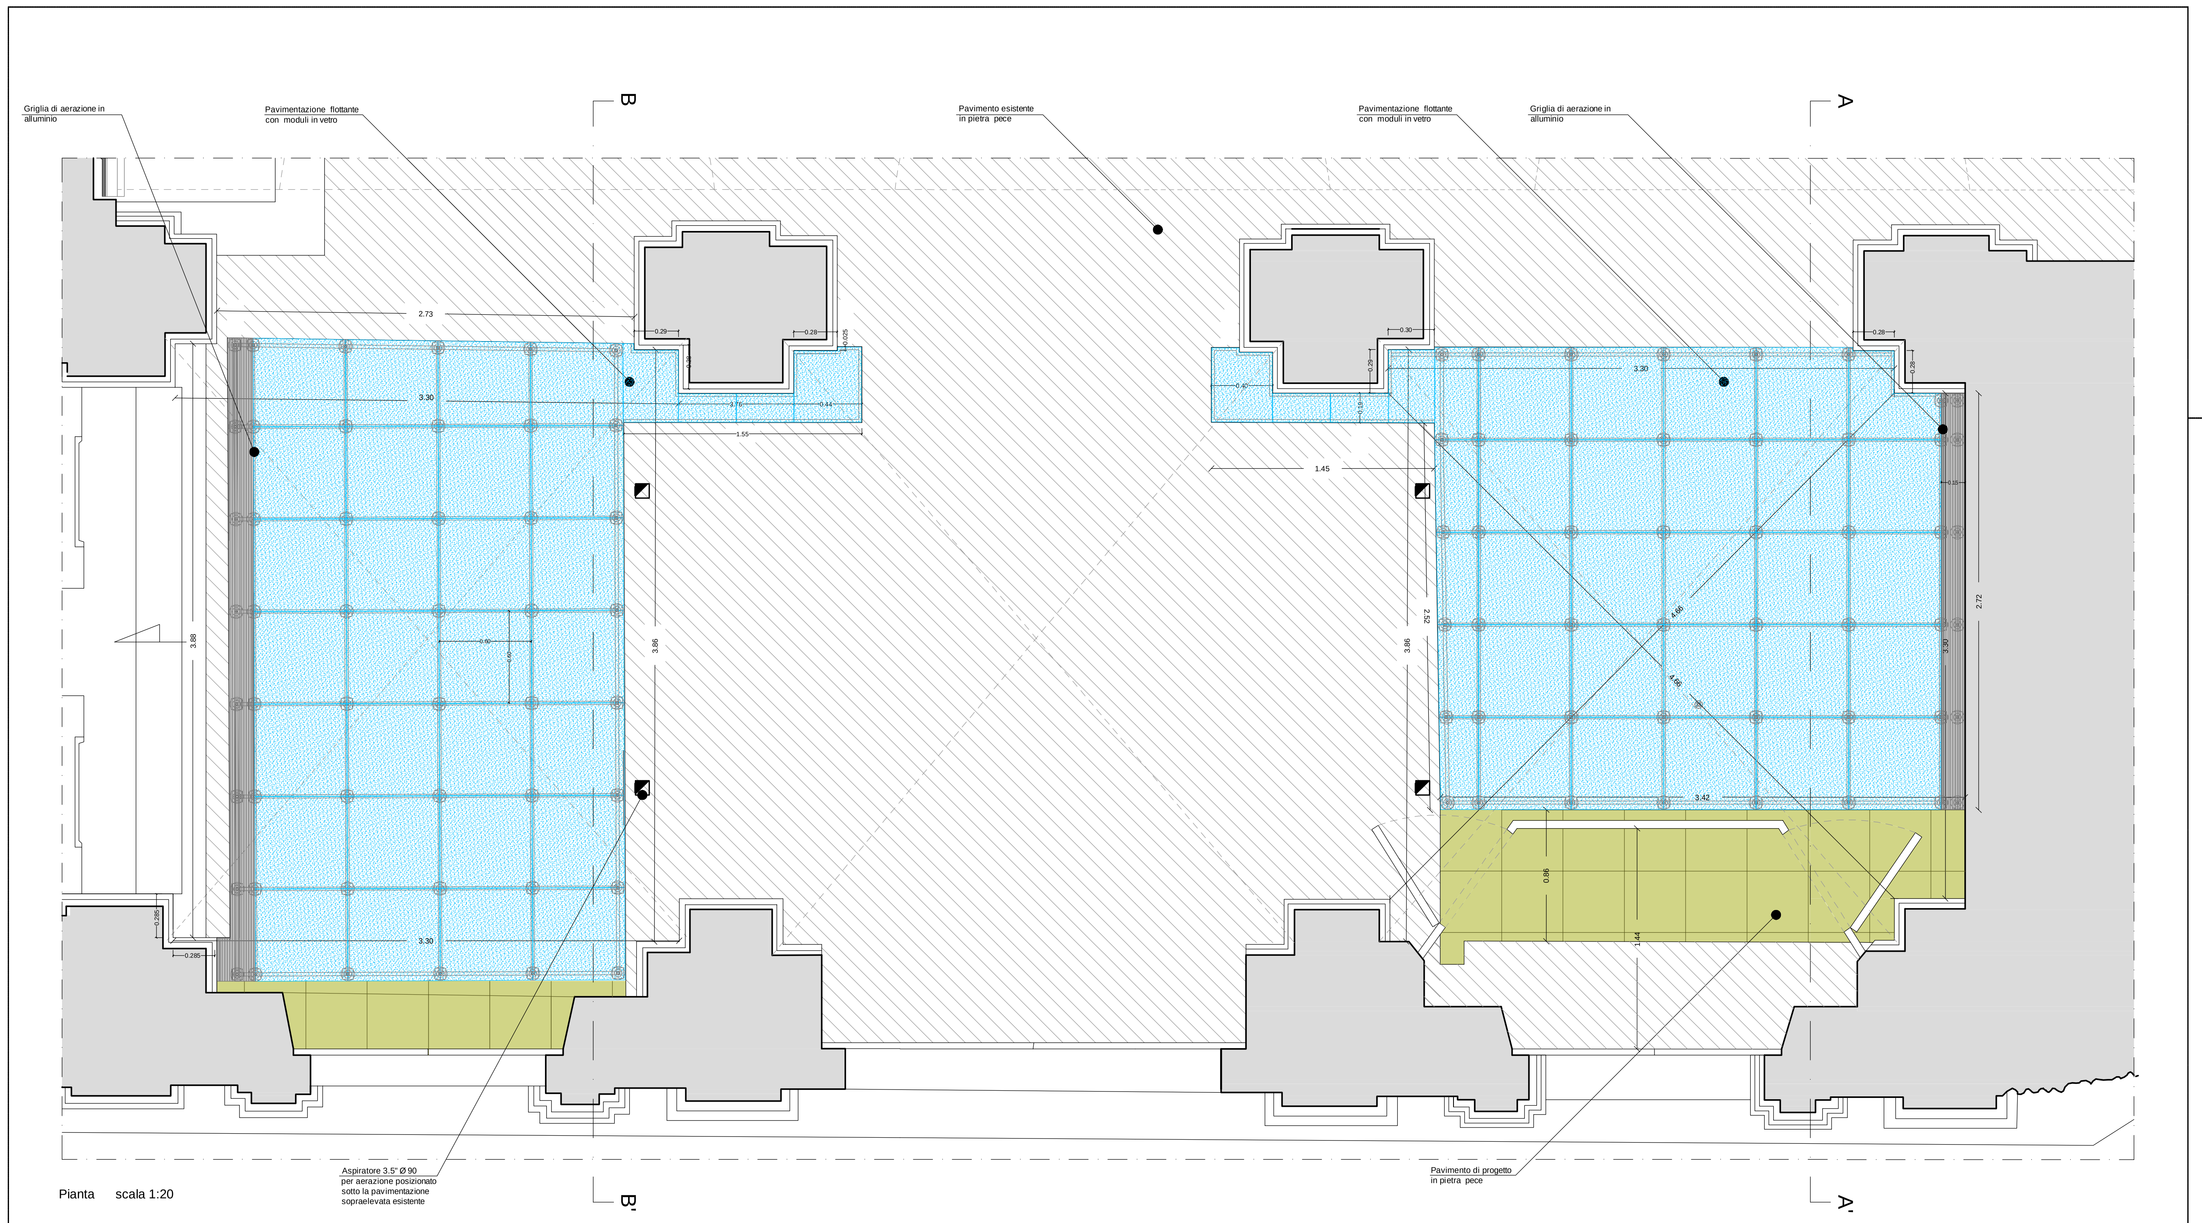

Pianta scala 1:20

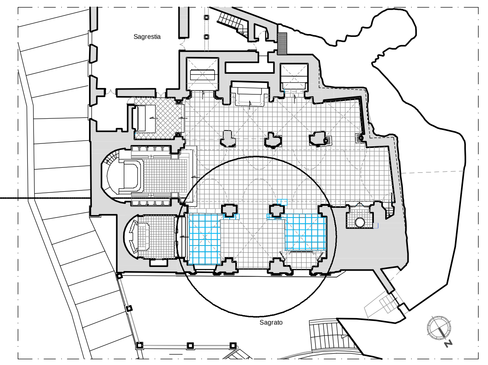

Particolare dello schema di circolazione forzata dell'aria

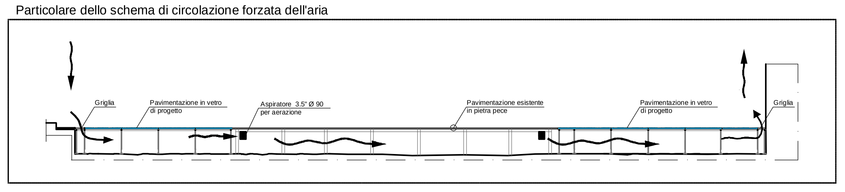

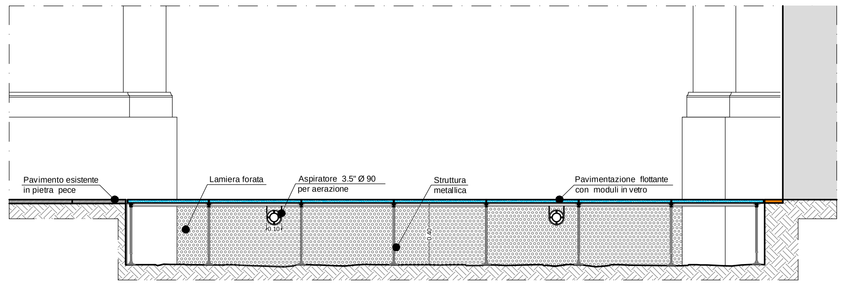

Particolare Sezione B-B' scala 1:20

Particolare struttura della pavimentazione sopraelevata

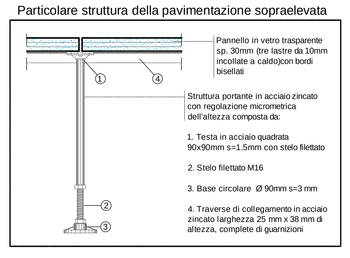

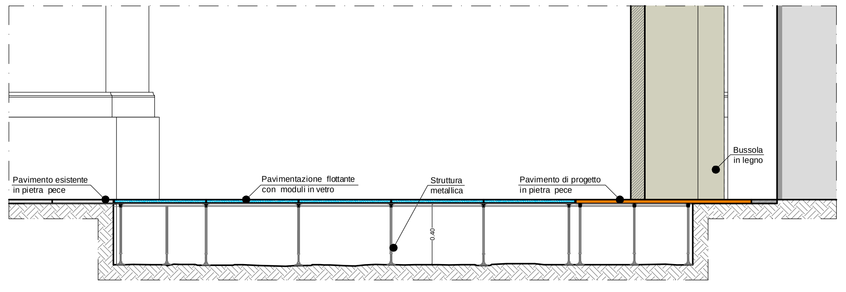

Particolare Sezione A-A' scala 1:20

Comune di Ragusa

PROGETTO ESECUTIVO per il:
"Restauro conservativo
della Chiesa di S. Maria Delle Scale
e restauro opere d'arte mobili"

Progettisti

ARCH. ROBERTO FLORIDIA
VIA SANT'ANNA, 83
97100 RAGUSA (RG)
TEL/FAX 0932 663108/627961
P.IVA 00811970886
E.MAIL archfloridia@libero.it

Collaboratori
Arch. Pusello Stefania
Arch. Santacroce Paola
Arch. Zocco Amador

PROGETTO:
Particolare pavimentazione flottante in vetro
scala indicata

Il Progettista
Arch. Roberto Floridia

Vidimazioni

Tavola Cp11