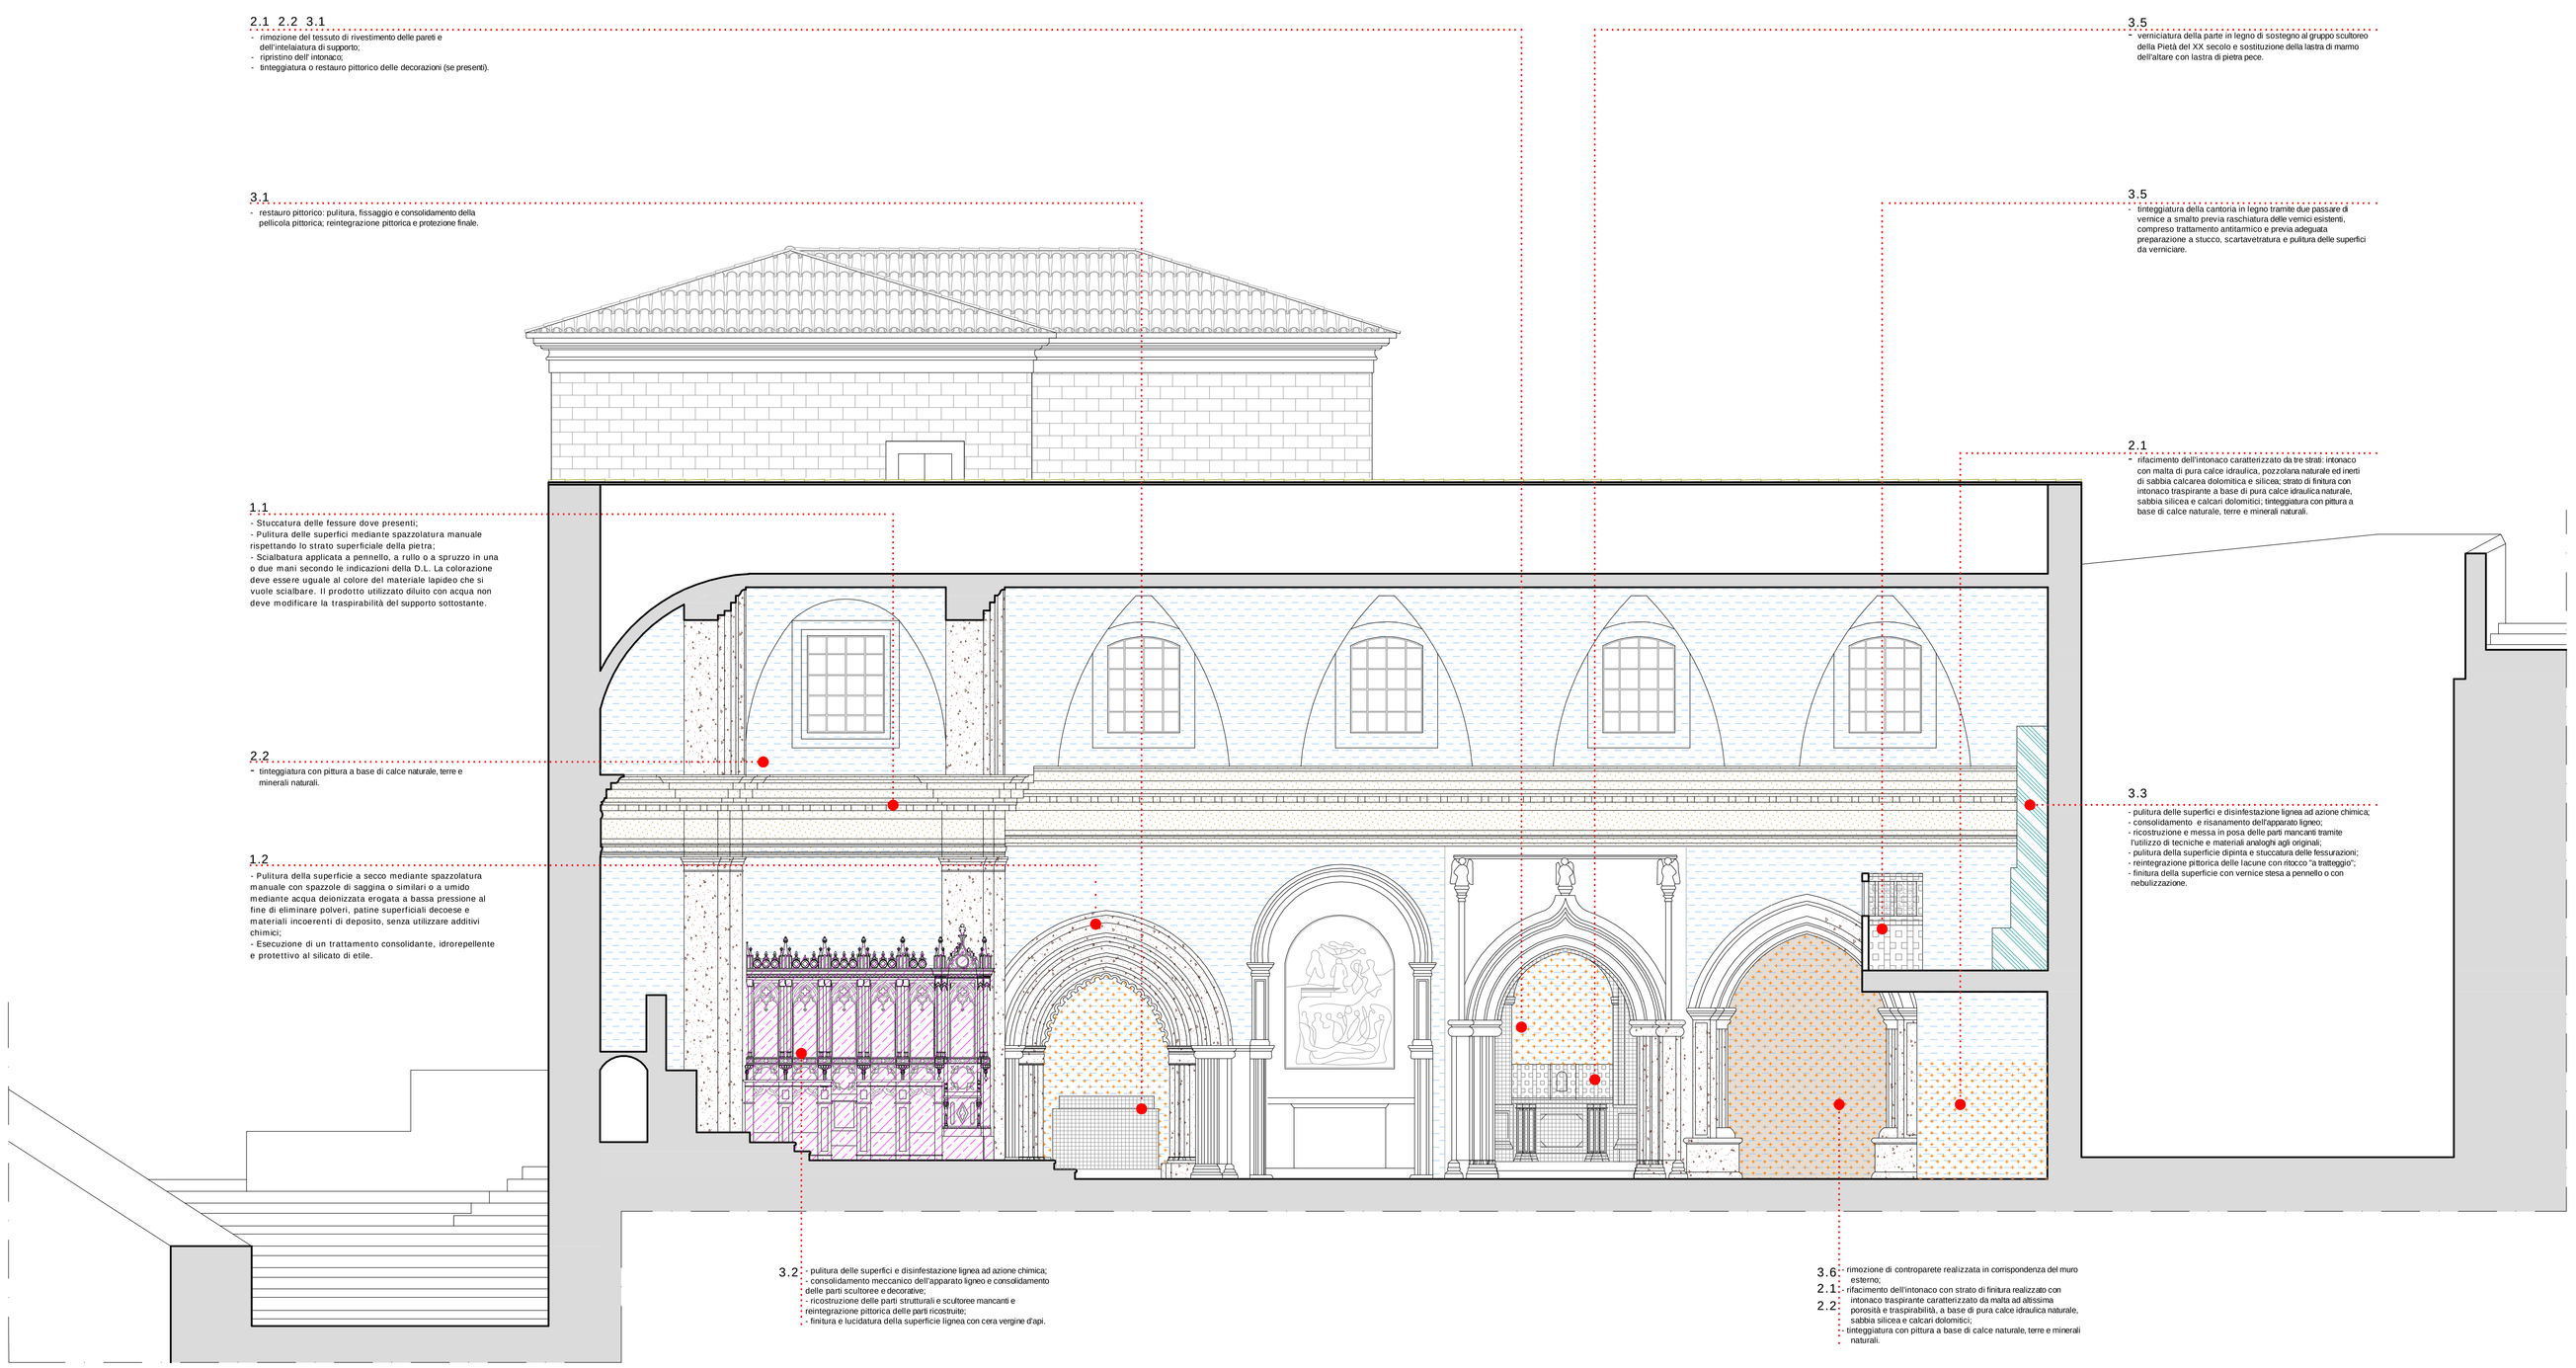

LEGENDA

1. SUPERFICI LAPIDEE

1.1 Pulitura e scialbatura delle superfici lapidee

1.2 Pulitura, consolidamento e protezione superfici lapidee

2. SUPERFICI INTONACATE

2.1 Rifacimento intonaco con malta di pura calce idraulica

2.2 Tinteggiatura con pittura a base di calce naturale previa idonea preparazione della parete

3. ALTRI INTERVENTI

3.1 Restauro pittorico

3.2 Restauro coro ligneo

3.3 Restauro organo

3.5 Verniciatura superfici in legno

3.6 Demolizione controparete

Comune di Ragusa

PROGETTO ESECUTIVO per il:
"Restauro conservativo
della Chiesa di S. Maria Delle Scale
e restauro opere d'arte mobili"

Progettisti

ARCH. ROBERTO FLORIDIA

VIA SANT'ANNA, 83
97100 RAGUSA (RG)
TEL/FAX 0932 663108/627961
P.IVA 00819170886
E.MAIL : archfloridia@libero.it

Collaboratori

Arch. Pusello Stefania

Arch. Santacroce Paola

Arch. Zocco Amador

PROGETTO: SEZIONE A-A

scala 1:50

Il Progettista

Arch. Roberto Floridia

Vidimazioni

Tavola Cp2