


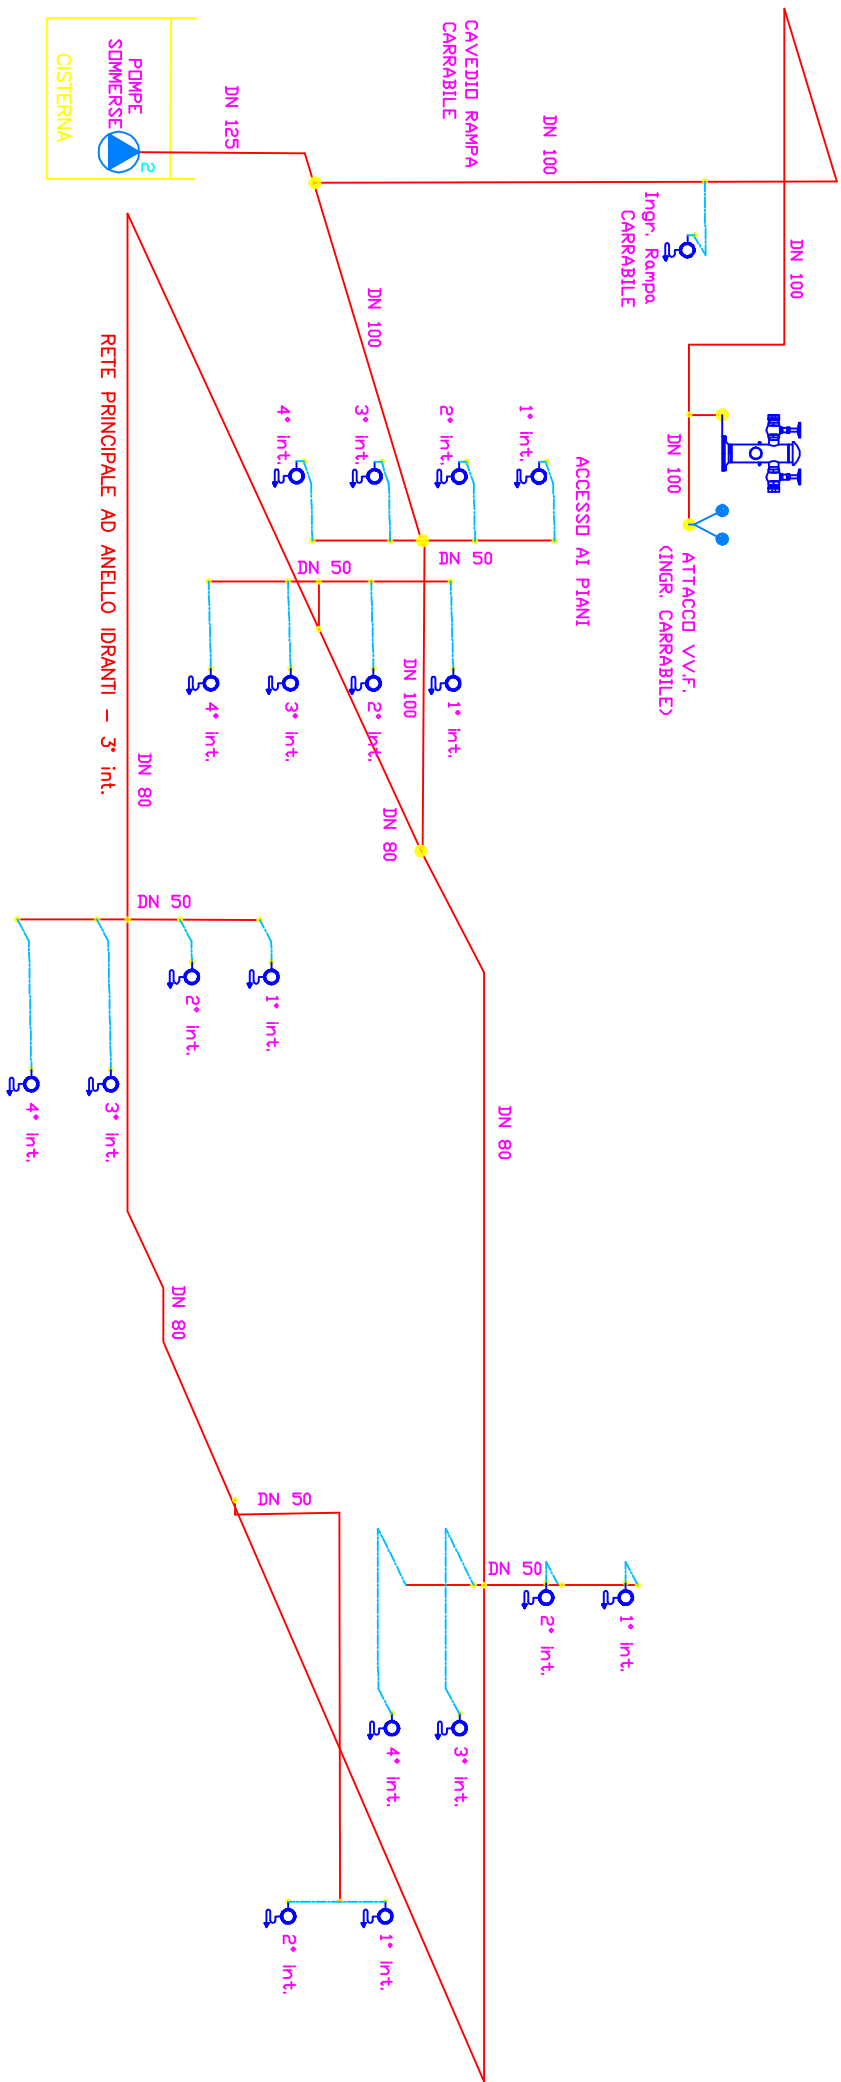

SCHEMA RETE IDRANTI
TRATTI TERMINALI VERSO IDRANTI UNI 45 - DN 40