




SEZIONE A-A
1:100

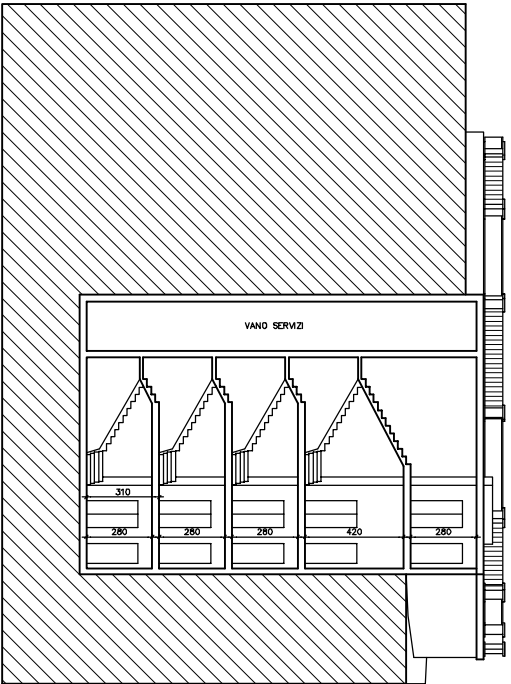


SEZIONE B-B
1:100

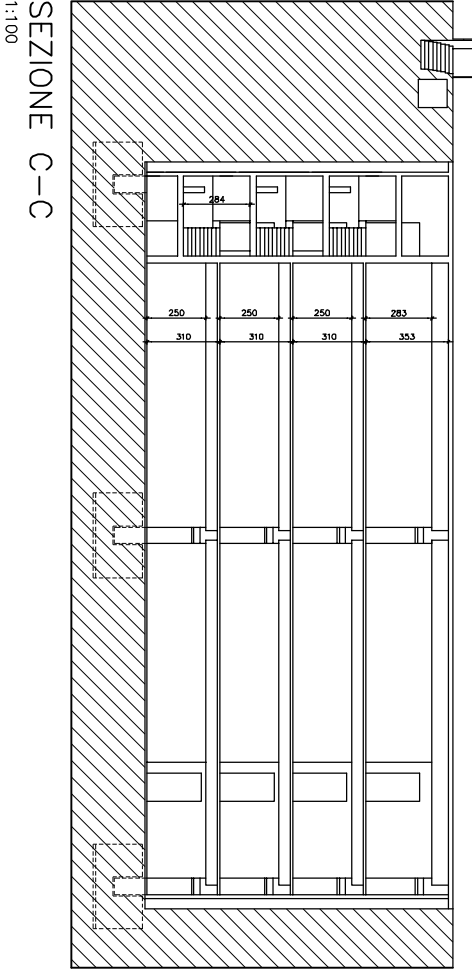

SEZIONE C-C
1:100

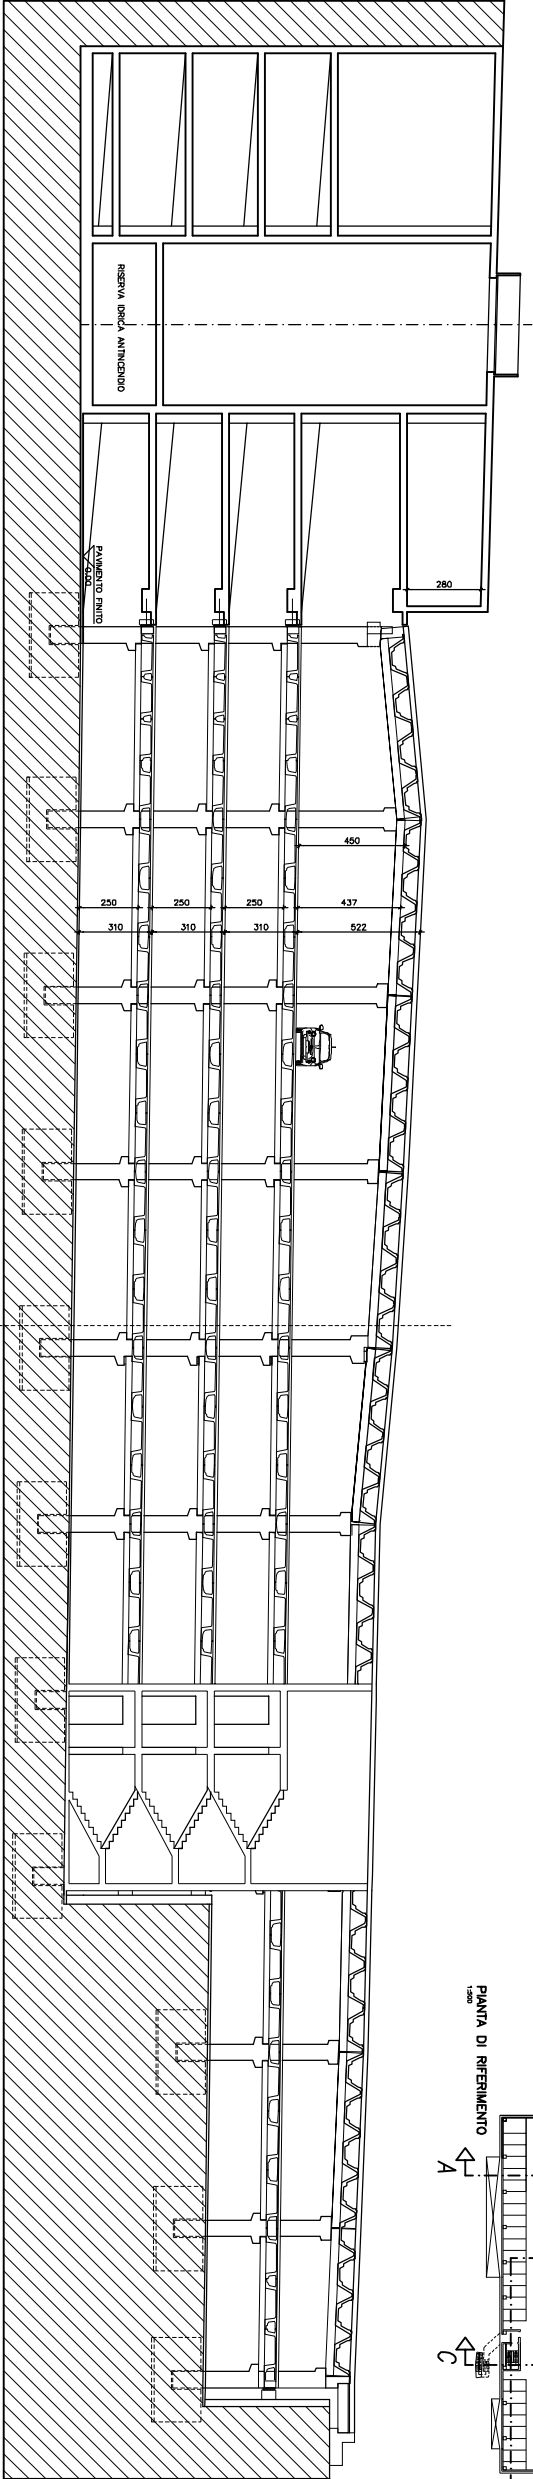

SEZIONE D-D
1:100

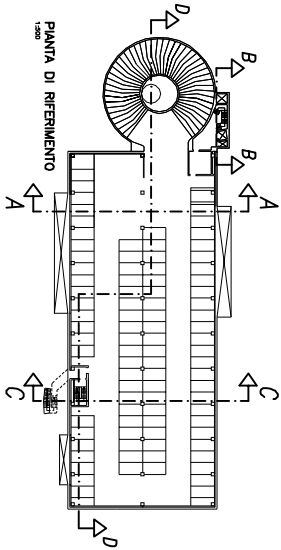

PIANTA DI RIFERIMENTO
1:100

COMUNE DI RAGUSA

UFFICIO TECNICO - SETTORE 9°

OGGETTO: COMPLETAMENTO PARCHEGGIO INTERATO IN
PIAZZA STAZIONE - PIAZZA DEL POPOLO

ELABORATO DALLI ELABORATI

-SEZIONI-

T.A.V.

CP7

SCALA 1:100

PROGETTA
Ing. Carmelo LOTTA
Geom. Franco PAPARIZZO

