LEGENDA	
	Linea acqua in depurazione
	Linea ricircolo fanghi
	Linea fanghi da stabilizzare
	Linea fanghi da smaltire
	Linea aria compressa
	Linea dosaggi sostanze chimiche
	Compressori
	Pompe
	Misuratori parametri vari per automazione
	Valvola di sicurezza ad azione diretta
	Valvola di ritegno a clapet
	Valvola di intercettazione
	Riduttore di pressione

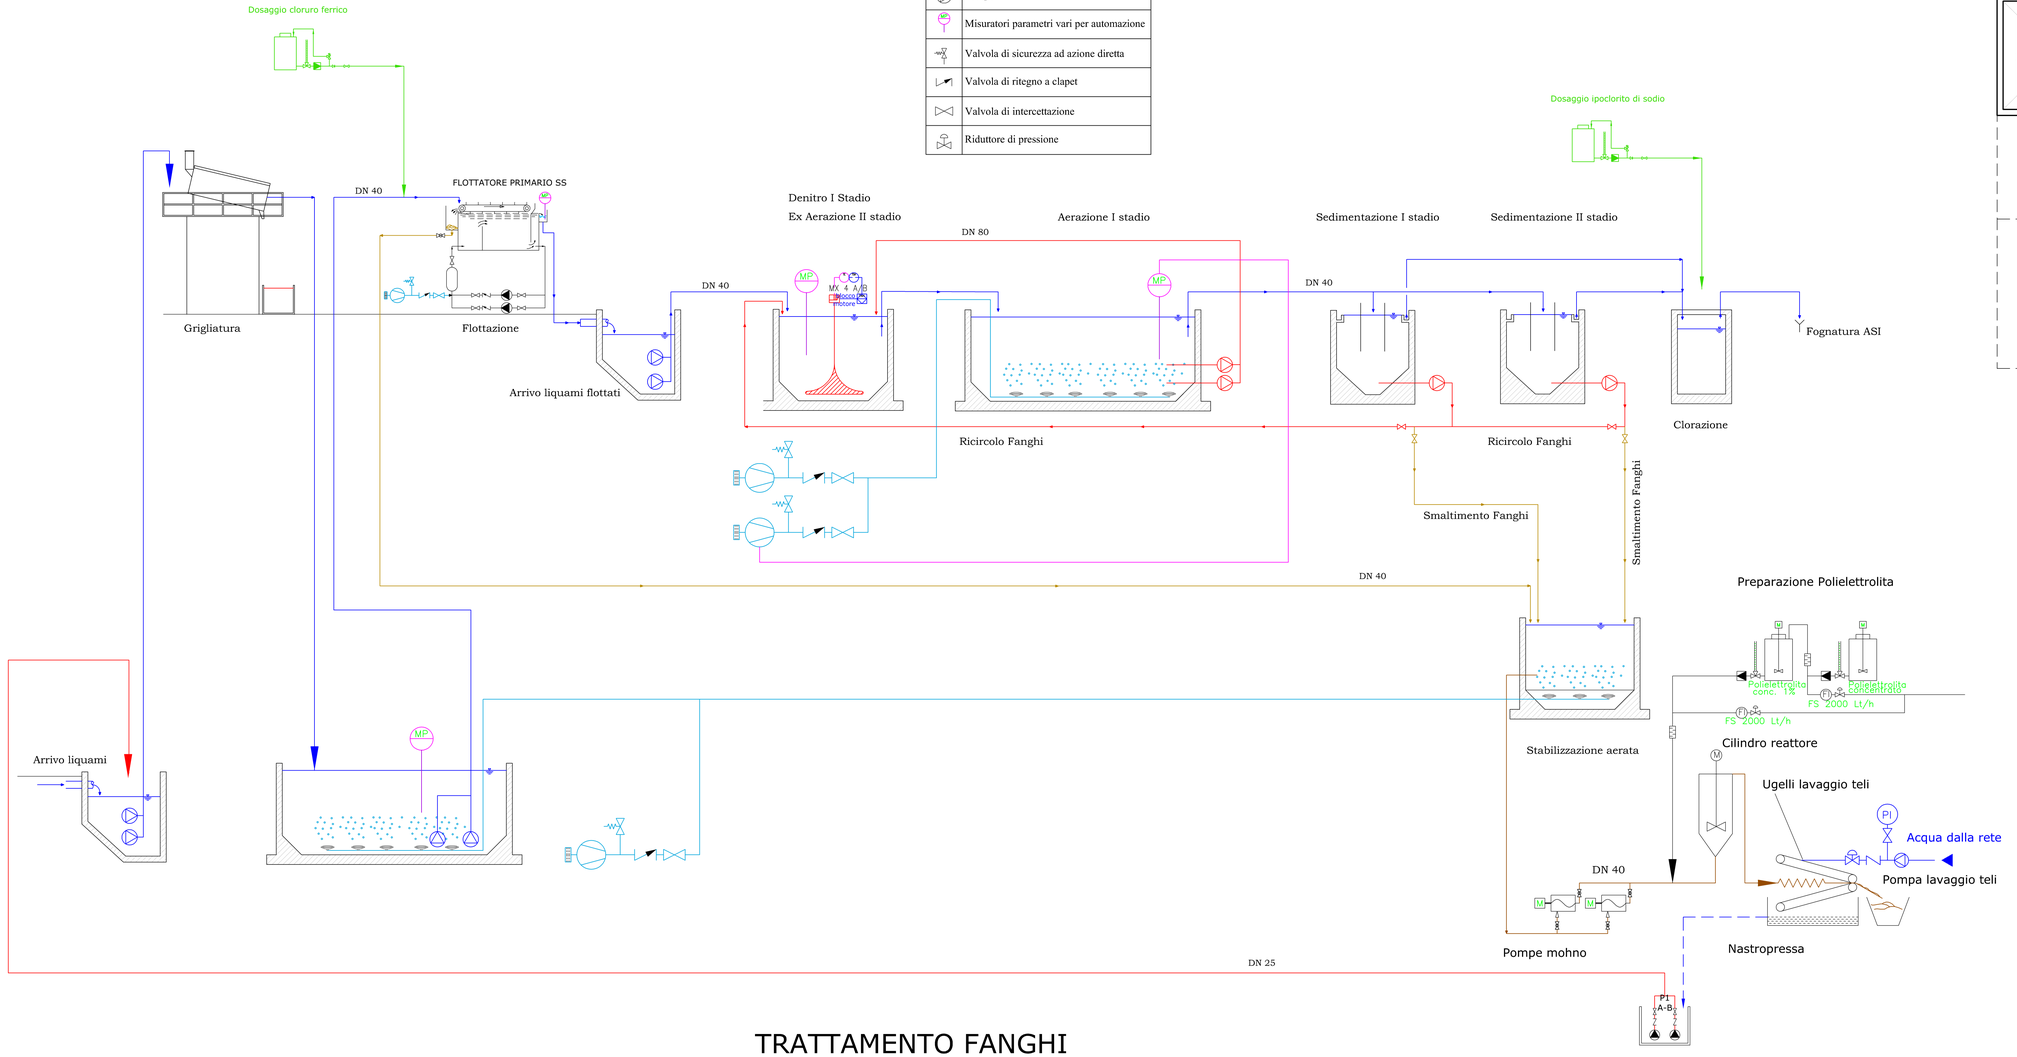

TRATTAMENTO FANGHI

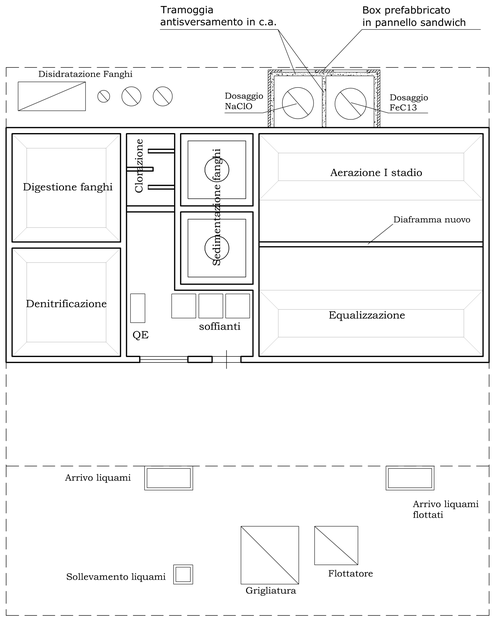

Pianta vasche di depurazione

Scala 1:100

CITTA' DI RAGUSA

Settore IX - Decoro urbano
Manutenzione e gestione infrastrutture

Ristrutturazione e totale adeguamento
alle vigenti normative del frigomacello ex ESA
Zona industriale I° fase

Committente

Comune di Ragusa	Dirigente del IX Settore Dott. Ing. Michele Scarpulla
	Responsabile Unico del Procedimento Dott. Ing. Carmelo Licitra

RTP incaricato di progettazione e D.LL.

Capogruppo	Responsabile dei servizi di ingegneria Dott. Ing. Carmelo Maria Grasso
Mandanti	Dott. Ing. Angelo Torrisi Dott. Ing. Alessandro Tumino Consorzio Rete Consorzio stabile di Ingegneria
Consulente impiantistico	Dott. Ing. Marco La Rosa

Elaborato

PROGETTO ESECUTIVO

DP	1	Impianto di depurazione Schema funzionale Layout

COMMESSA	LIVELLO	REVISIONI
PU11008	ESEC-DP-1-A	A 09-05-2009