





FOTO AEREA DI RAGUSA CON INDIVIDUAZIONE DELLE DUE AREE DI INTERVENTO



AEROFOTOGRAMMETRIA DI RAGUSA CON INDIVIDUAZIONE DELLE DUE AREE DI INTERVENTO

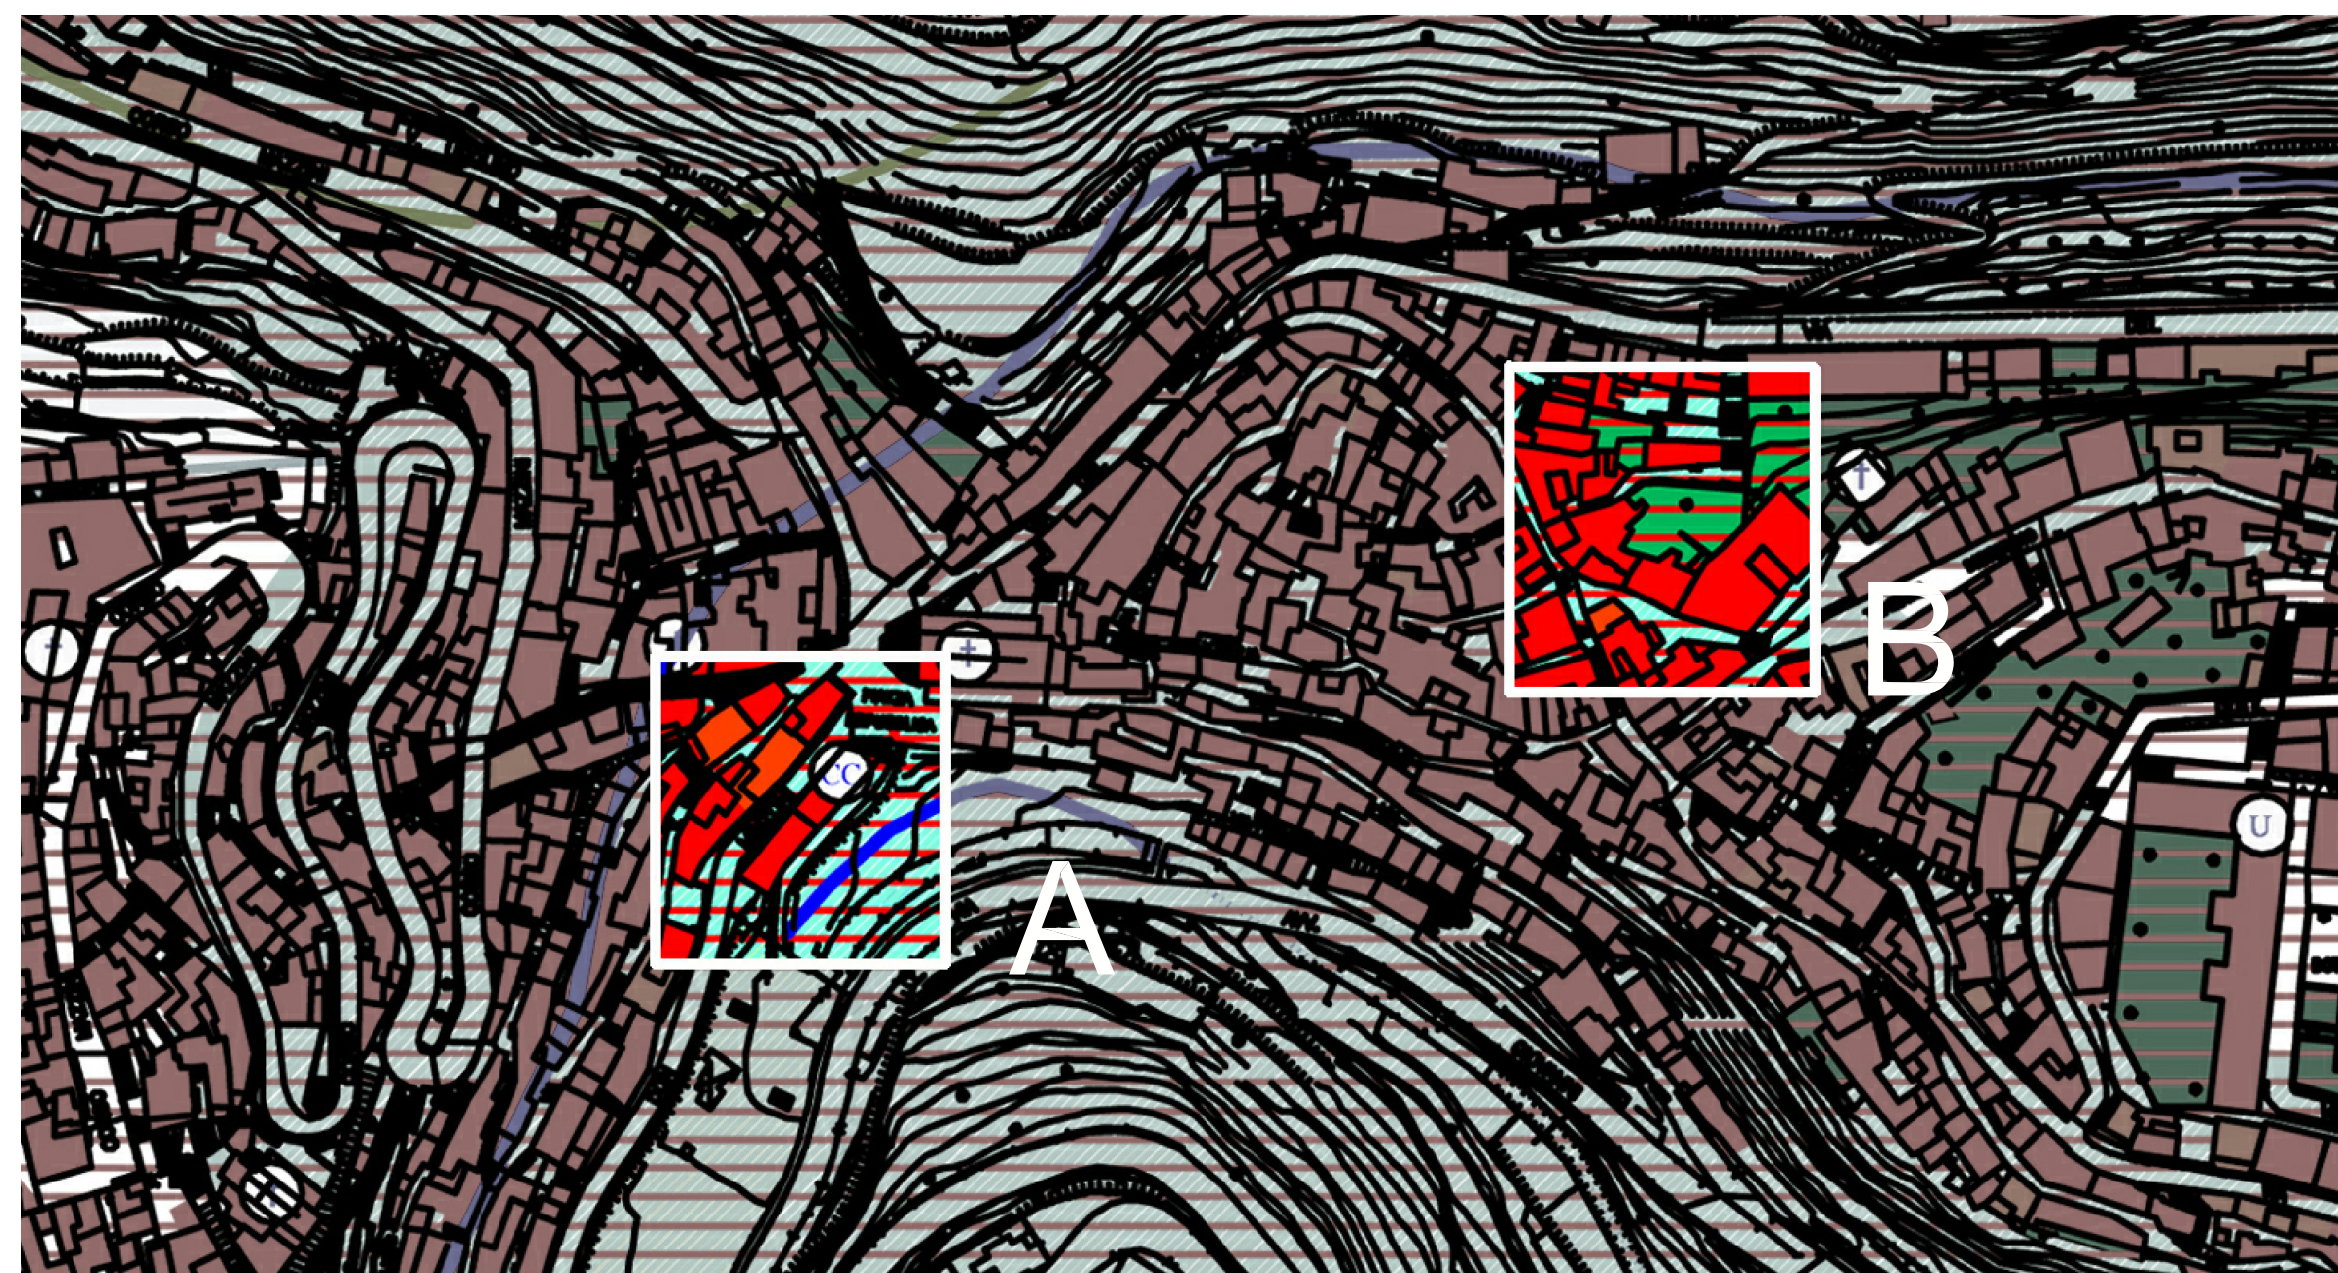


ESTRATTO DI PRG DI RAGUSA CON INDIVIDUAZIONE DELLE DUE AREE DI INTERVENTO

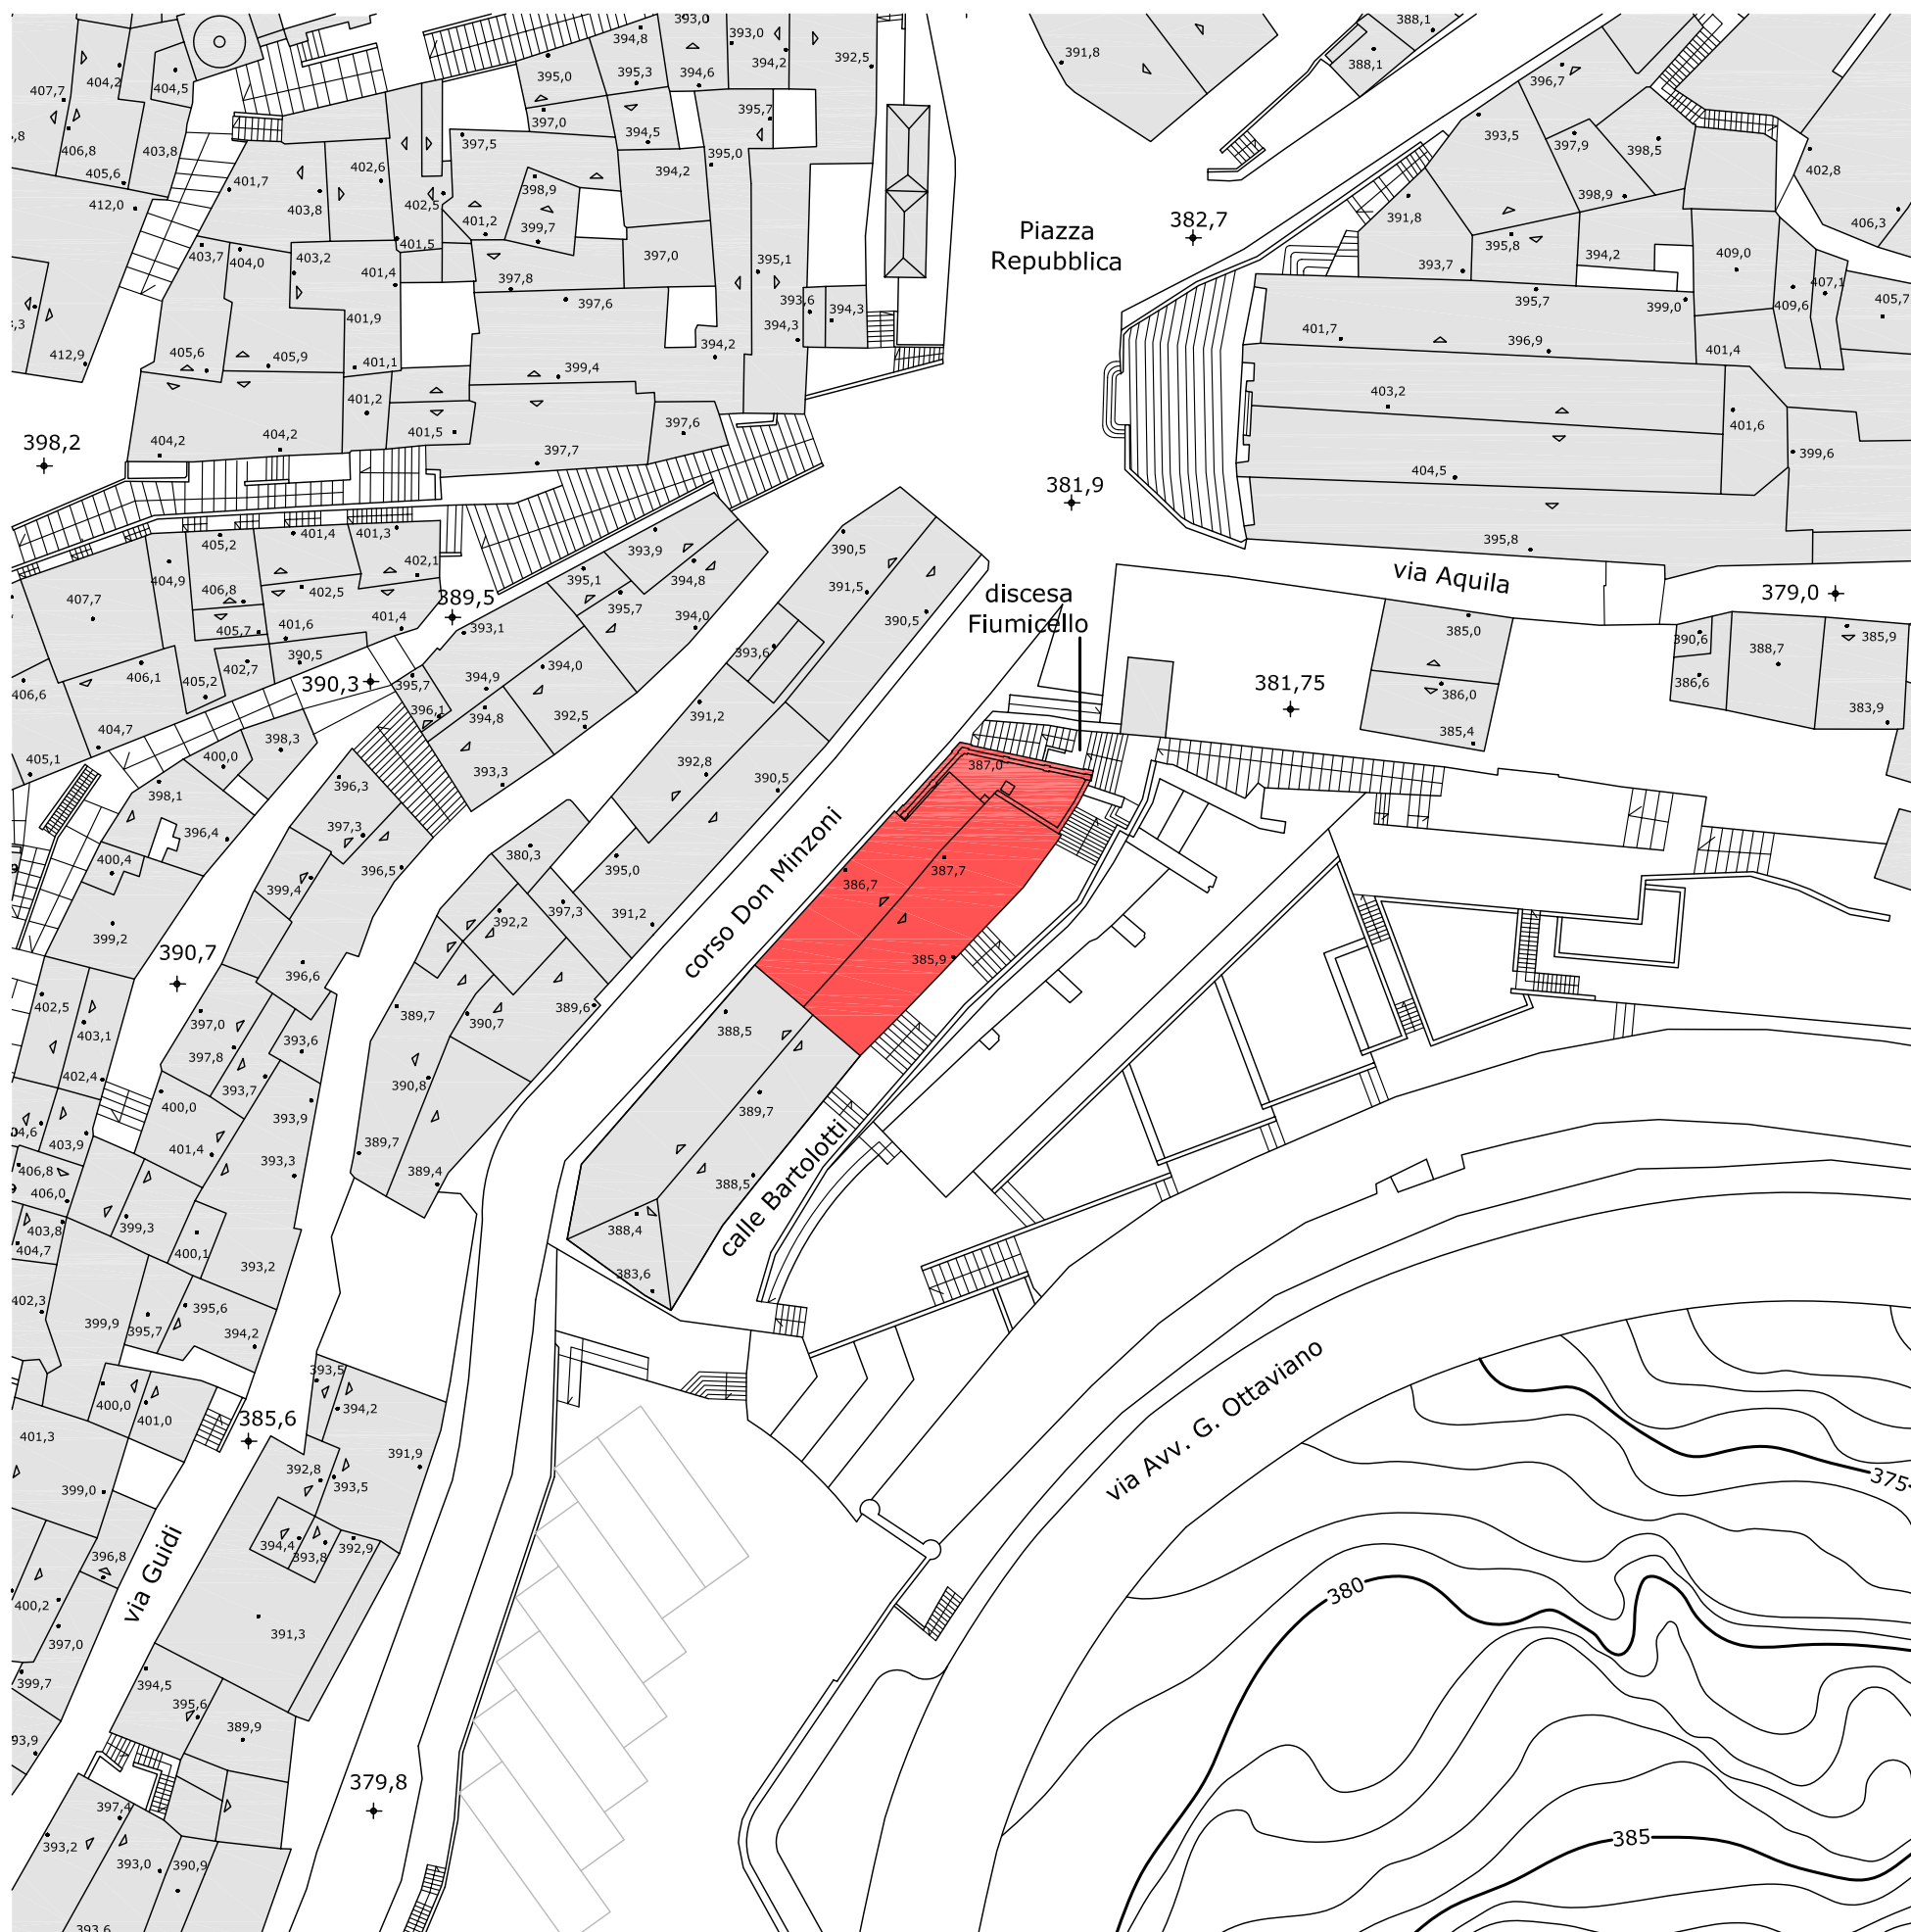


IMMOBILE A: PLANIMETRIA GENERALE DELLE COPERTURE CON INDIVIDUAZIONE DELL'IMMOBILE DI CORSO DON MINZONI n. 2 - 4



IMMOBILE B: PLANIMETRIA GENERALE DELLE COPERTURE CON INDIVIDUAZIONE DELL'IMMOBILE DI VIA XI FEBBRAIO n. 46

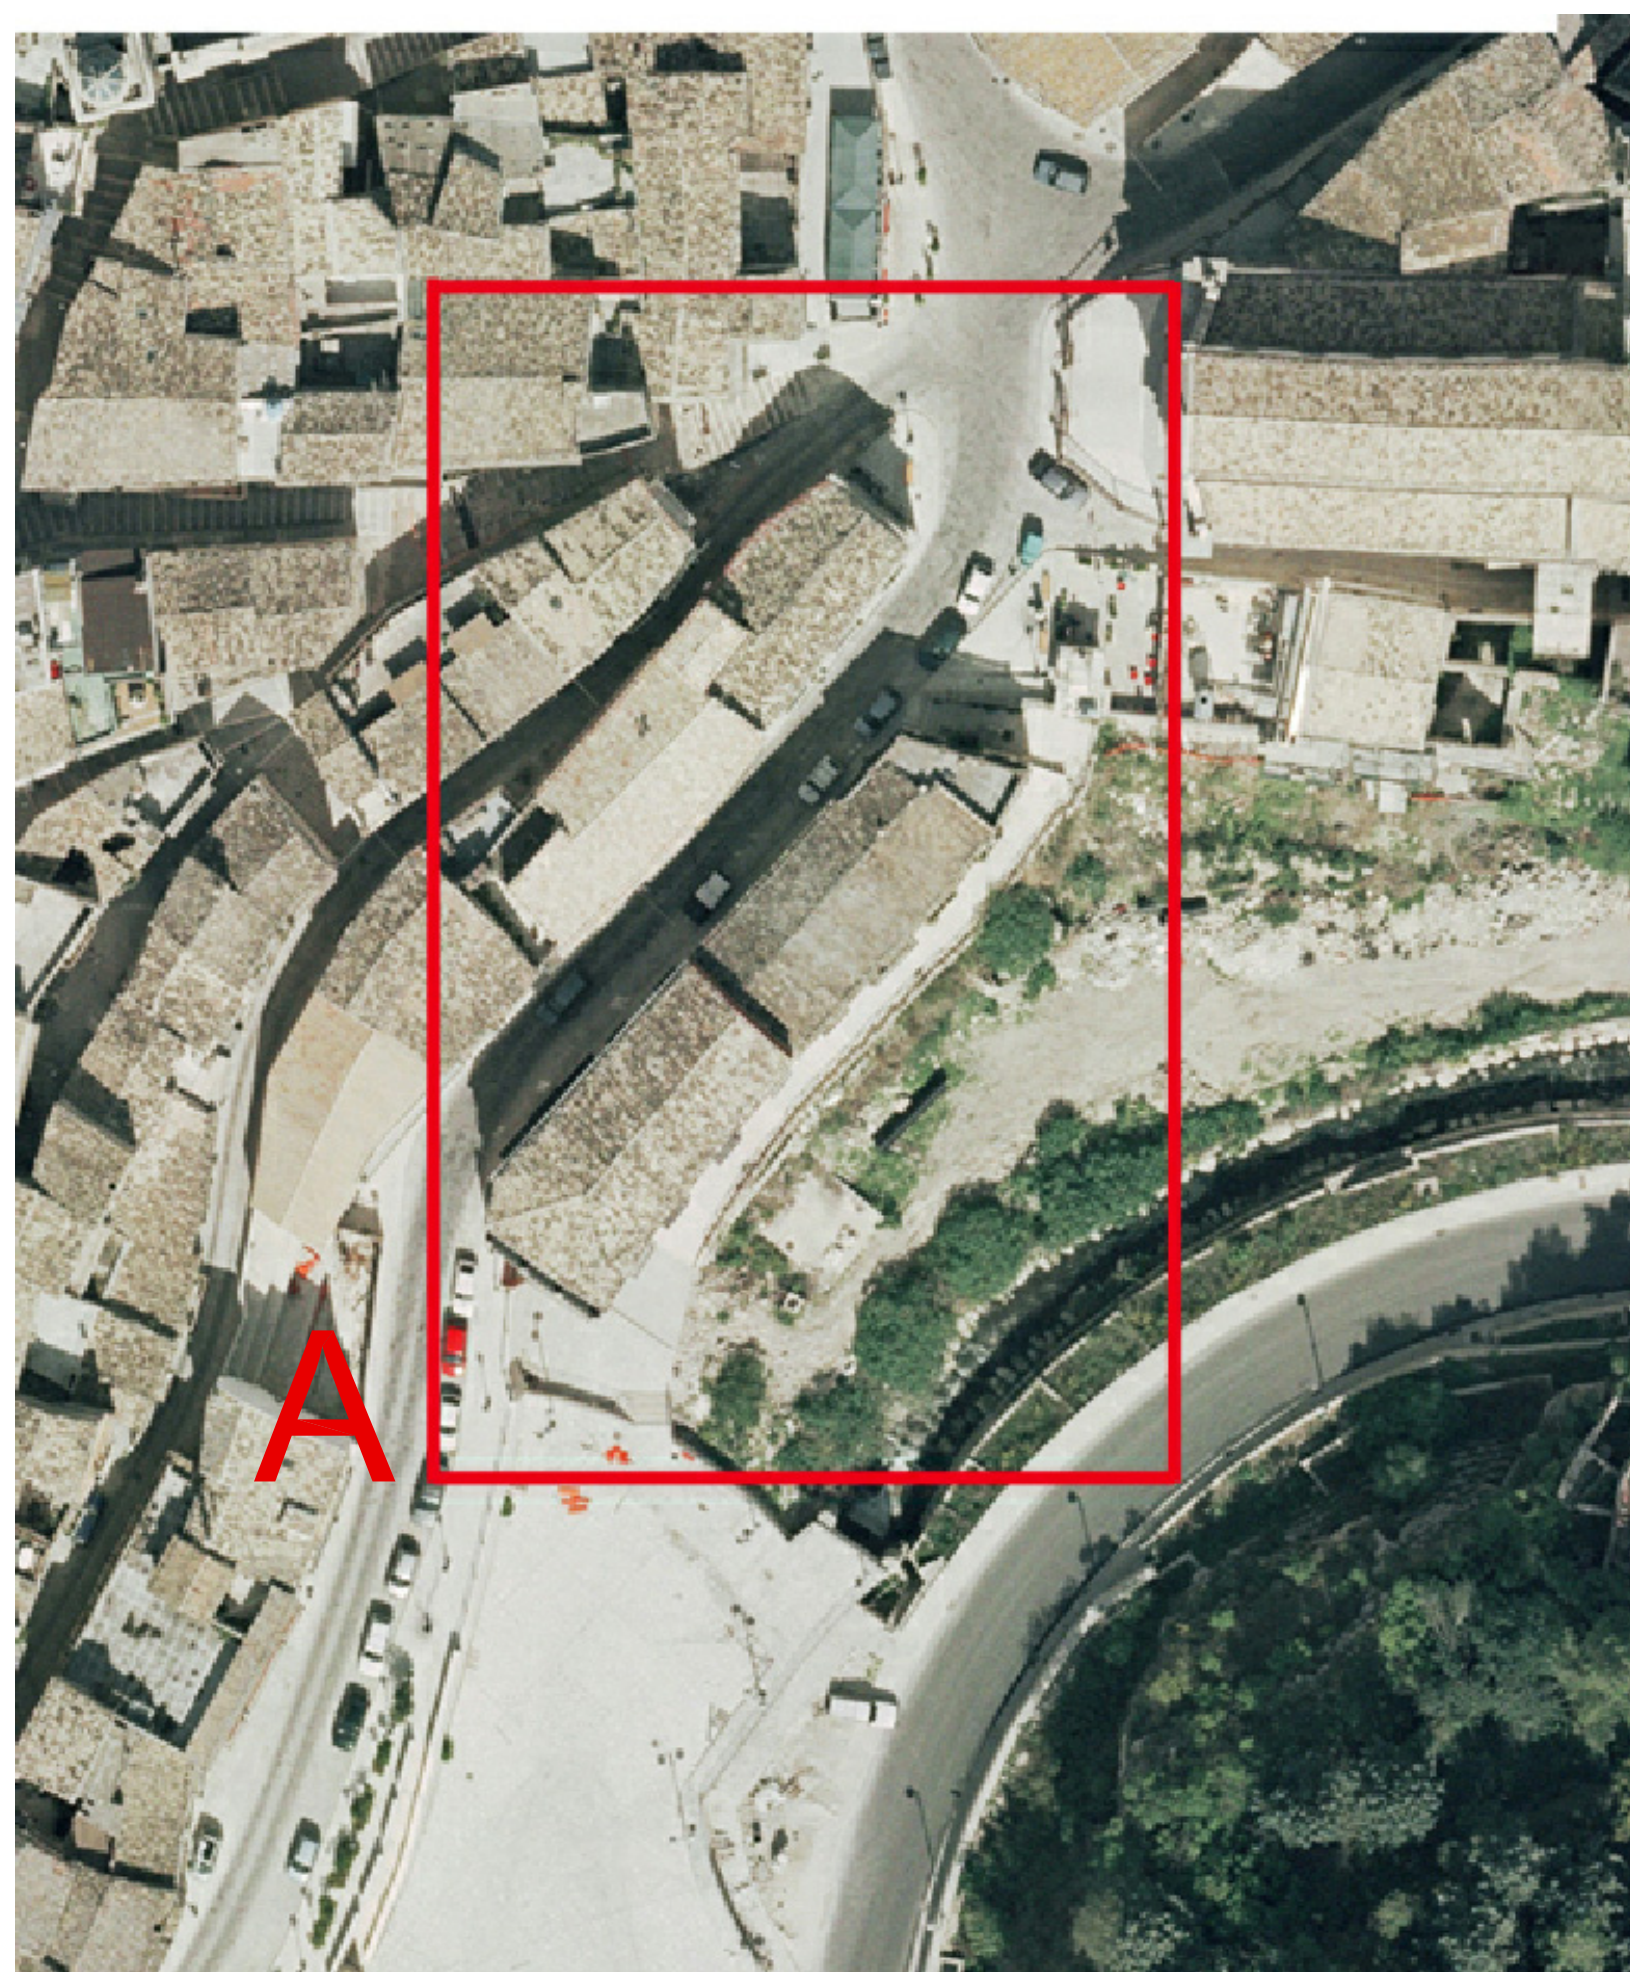

IMMOBILE A: ORTOFOTO

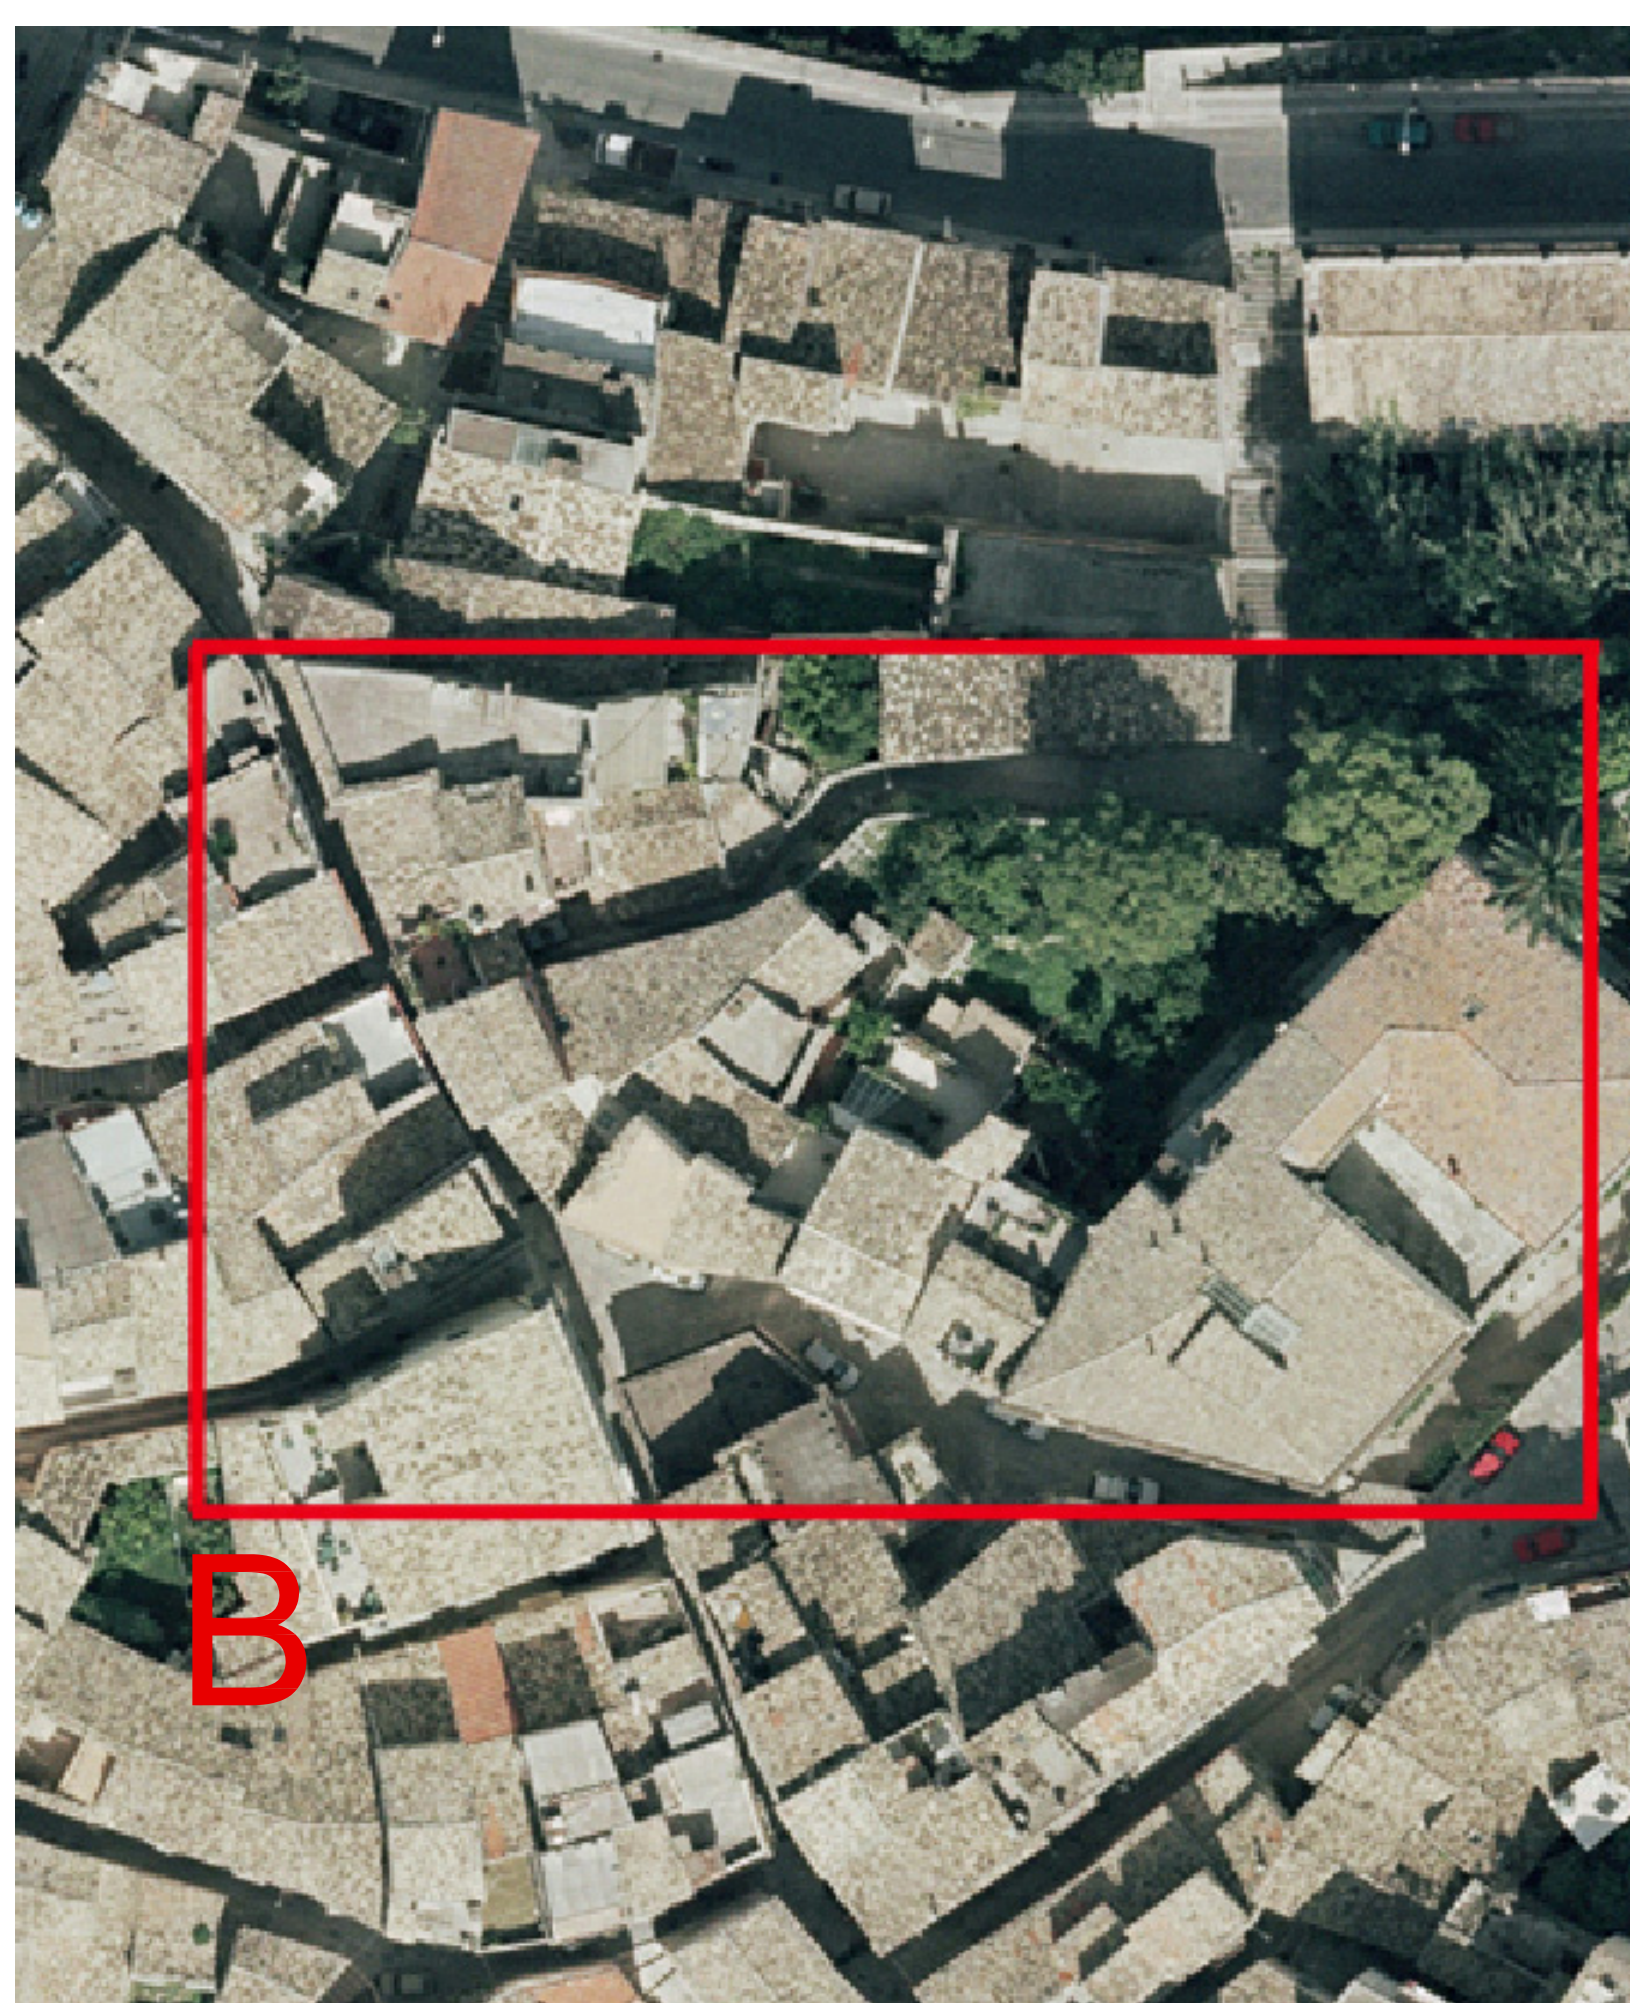

IMMOBILE B: ORTOFOTO

## LEGENDA

- A - EDIFICI CON CARATTERISTICHE STORICO-TIPOLOGICHE COSTRUITI PRIMA DEL 1940
- GIARDINI PRIVATI
- VINCOLO PAESISTICO IRMINIO
- INDIVIDUAZIONE DEGLI IMMOBILI OGGETTO D'INTERVENTO
- A CASERMA DEI CARABINIERI DI CORSO DON MINZONI
- B IMMOBILE DI VIA XI FEBBRAIO



COMUNE DI RAGUSA



LAVORI DI RECUPERO DEGLI IMMOBILI COMUNALI DI CORSO DON MINZONI N.2.4 E VIA XI FEBBRAIO N.46, AL SERVIZIO DELLA STAZIONE DEI CARABINIERI DI RAGUSA IBLA

Incarico Determina Sindacale n. 279 del 23 dicembre 2007

## PROGETTO ESECUTIVO

ELABORATO

COROGRAFIA

I progettisti incaricati

Arch. Nicola Piazza

Arch. Gualtiero Ciacci

Arch. Gaia Restivo

Il Responsabile Unico del Procedimento

data

Per l'Amministrazione Comunale di Ragusa

Arch. Giorgio Colosi

Ragusa II

codice elaborato

scala

E. A/B. R. 1

varie