
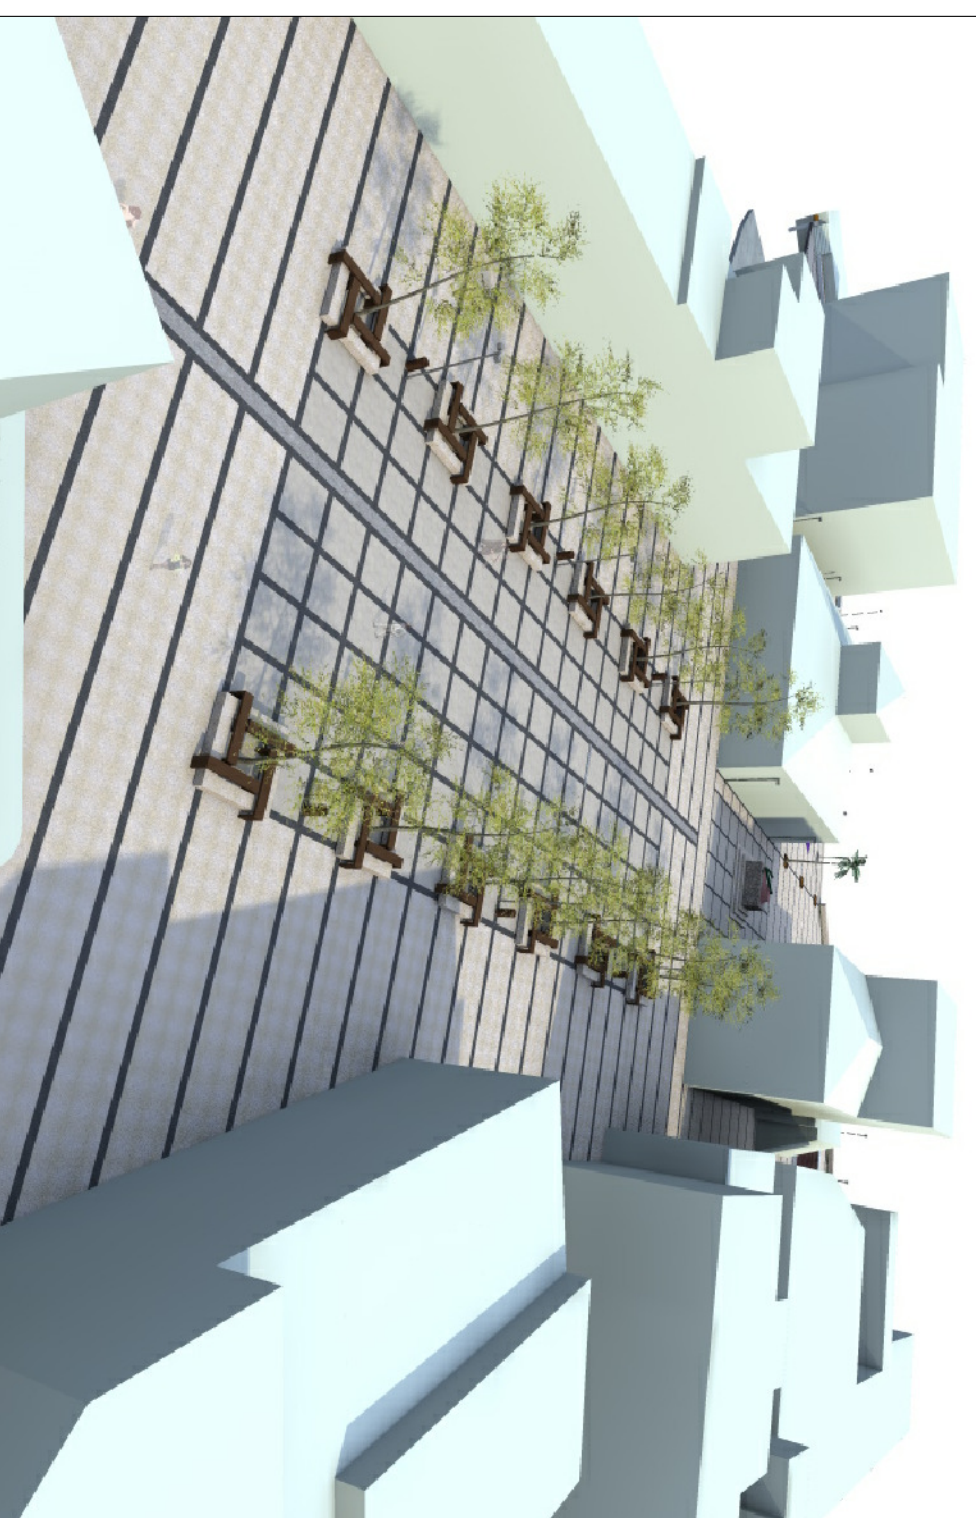


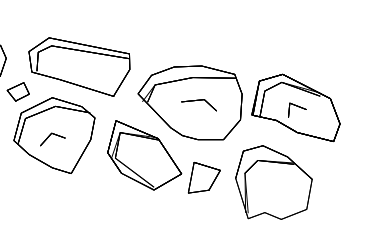

INTERVENTO DI RIQUALIFICAZIONE
GIÀ ESEGUITO

■ **MATTONELLA LUMINOSA A LED**

 CORPO ILLUMINANTE A PAVIMENTO A LED

ARMATURA A PARETE IN ACCIAIO INOX

**PALO ILLUMINAZIONE 2 BRACCI IN ACCIAIO
INOX CLASSE 1 A LED**

CAVIDOTTO IN POLIETILENE CORRUGATO Ø1000

☐ POZZETTO 40X40

QUADRO ELETTRICO ESISTENTE

COMUNE DI RAGUS

UFFICIO TECNICO

PROGETTO ESECUTIVO

DI RAGUSA - IMPORTO EURO 1.300.000,00

PROGETTISTI	COLLABORATORI	SCA
-------------	---------------	-----

330m. Giovanni Guardiano

dott. Arch. Gianfranco Tomasi

1:200

TAVOL

PLANIMETRIA IMPIANTO PUBBLICA ILLUMINAZIONE

ELABORAT

SETTORE VII
Ai sensi dell'art. 5, comma 3 della L.R. 12/2
si esprime parere favorevole all'approvazione
del progetto esecutivo per l'importo complessi
Euro 1.300.000,00
Reggio 06/09/2011
IL RESPONSABILE DEL PROCEDIMENTO
(Ing. Michela Scarpitta