COMUNE DI RAGUSA
SETTORE VII - Assetto e uso del territorio

PROGRAMMA OPERATIVO NAZIONALE FESR
"SICUREZZA PER LO SVILUPPO"
OBIETTIVO CONVERGENZA 2007-2013

Ristrutturazione del compendio edilizio ex C.P.T.A. di via Napoleone Colajanni in Ragusa , da adibire a Centro Polifunzionale per l'inserimento sociale e lavorativo degli immigrati regolari.

VIA NAPOLEONE COLAJANNI - 97100 RAGUSA

ELABORATO: ANT.01
IMP. ANTINCENDIO
SCALA 1:100

PROGETTO ESECUTIVO
redatto ai sensi del D.P.R. 554/99 e ss.mm.ii.

STATO DI PROGETTO
Planimetria generale

IL PROGETTISTA
Alessandro Tunino
INGEGNERE

VISTO PER SPAZI AMMINISTRATIVI

IL R.U.P.
Geom. Giuseppe Occhipinti

LUGLIO 2011	PROVA D'ESECUZIONE	DWG. ALESSANDRO TUNINO	LAVORI/CPTA/ERIC_IMP.ANTINCENDIO
DATA:	OGGETTO:	VERIFICATO:	RIFERIMENTO:

PIANO SEMINTERRATO

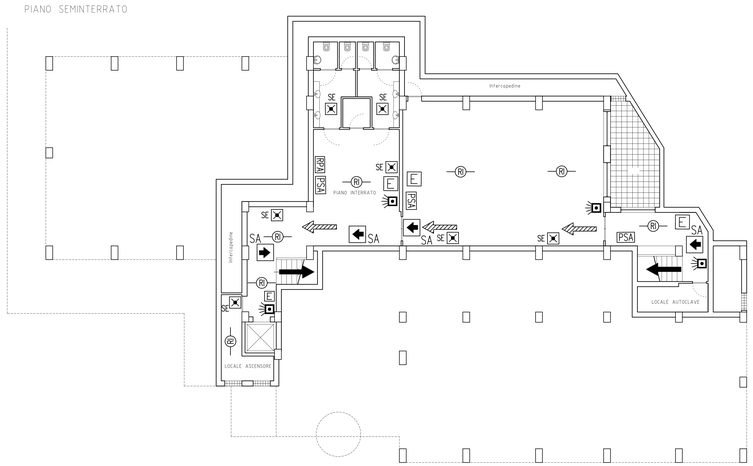

PIANO TERRA

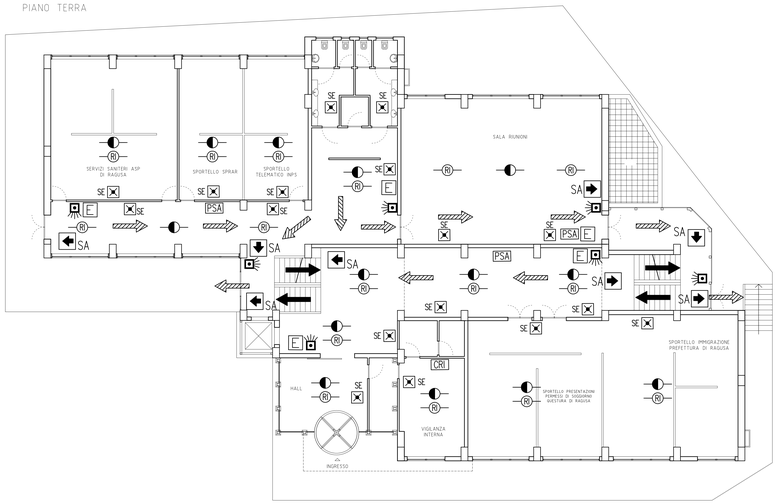

PIANO PRIMO

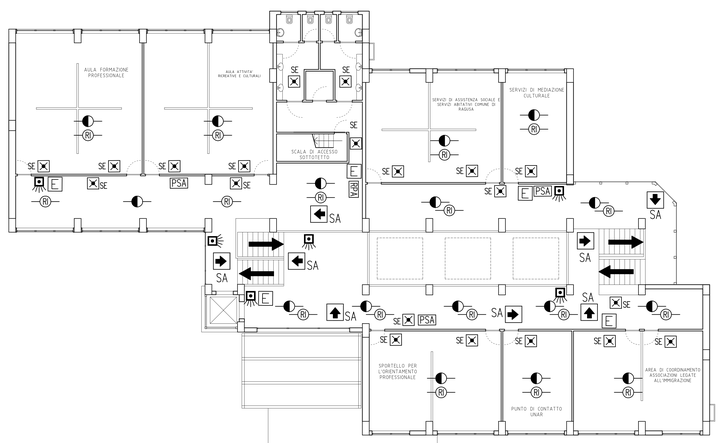

LEGENDA SEGNI GRAFICI

- SA — USCITA DI SICUREZZA APP. EMERGENZA SEMPRE ACCESA
- SE — USCITA DI SICUREZZA APP. SOLO EMERGENZA
- VIA D'USCITA IN PIANO
- VIA DI ESODO VERTICALE CON L'ULITIZZO DELLE SCALE
- ALLARME INCENDIO
- PULSANTE D'INTERRUZIONE DELLA CORRENTE
- R — RILEVATORE DI FUMO
- RIVELATORE DI FUMO ENTRO CONTROSOFFITTO
- PSA — TARGA SEGNALAZIONE INCENDIO OTTICO-ACUSTICA
- E — ESTINTORE
- RPA — PANNELLO REMOTO SEGNALAZIONE INCENDI