


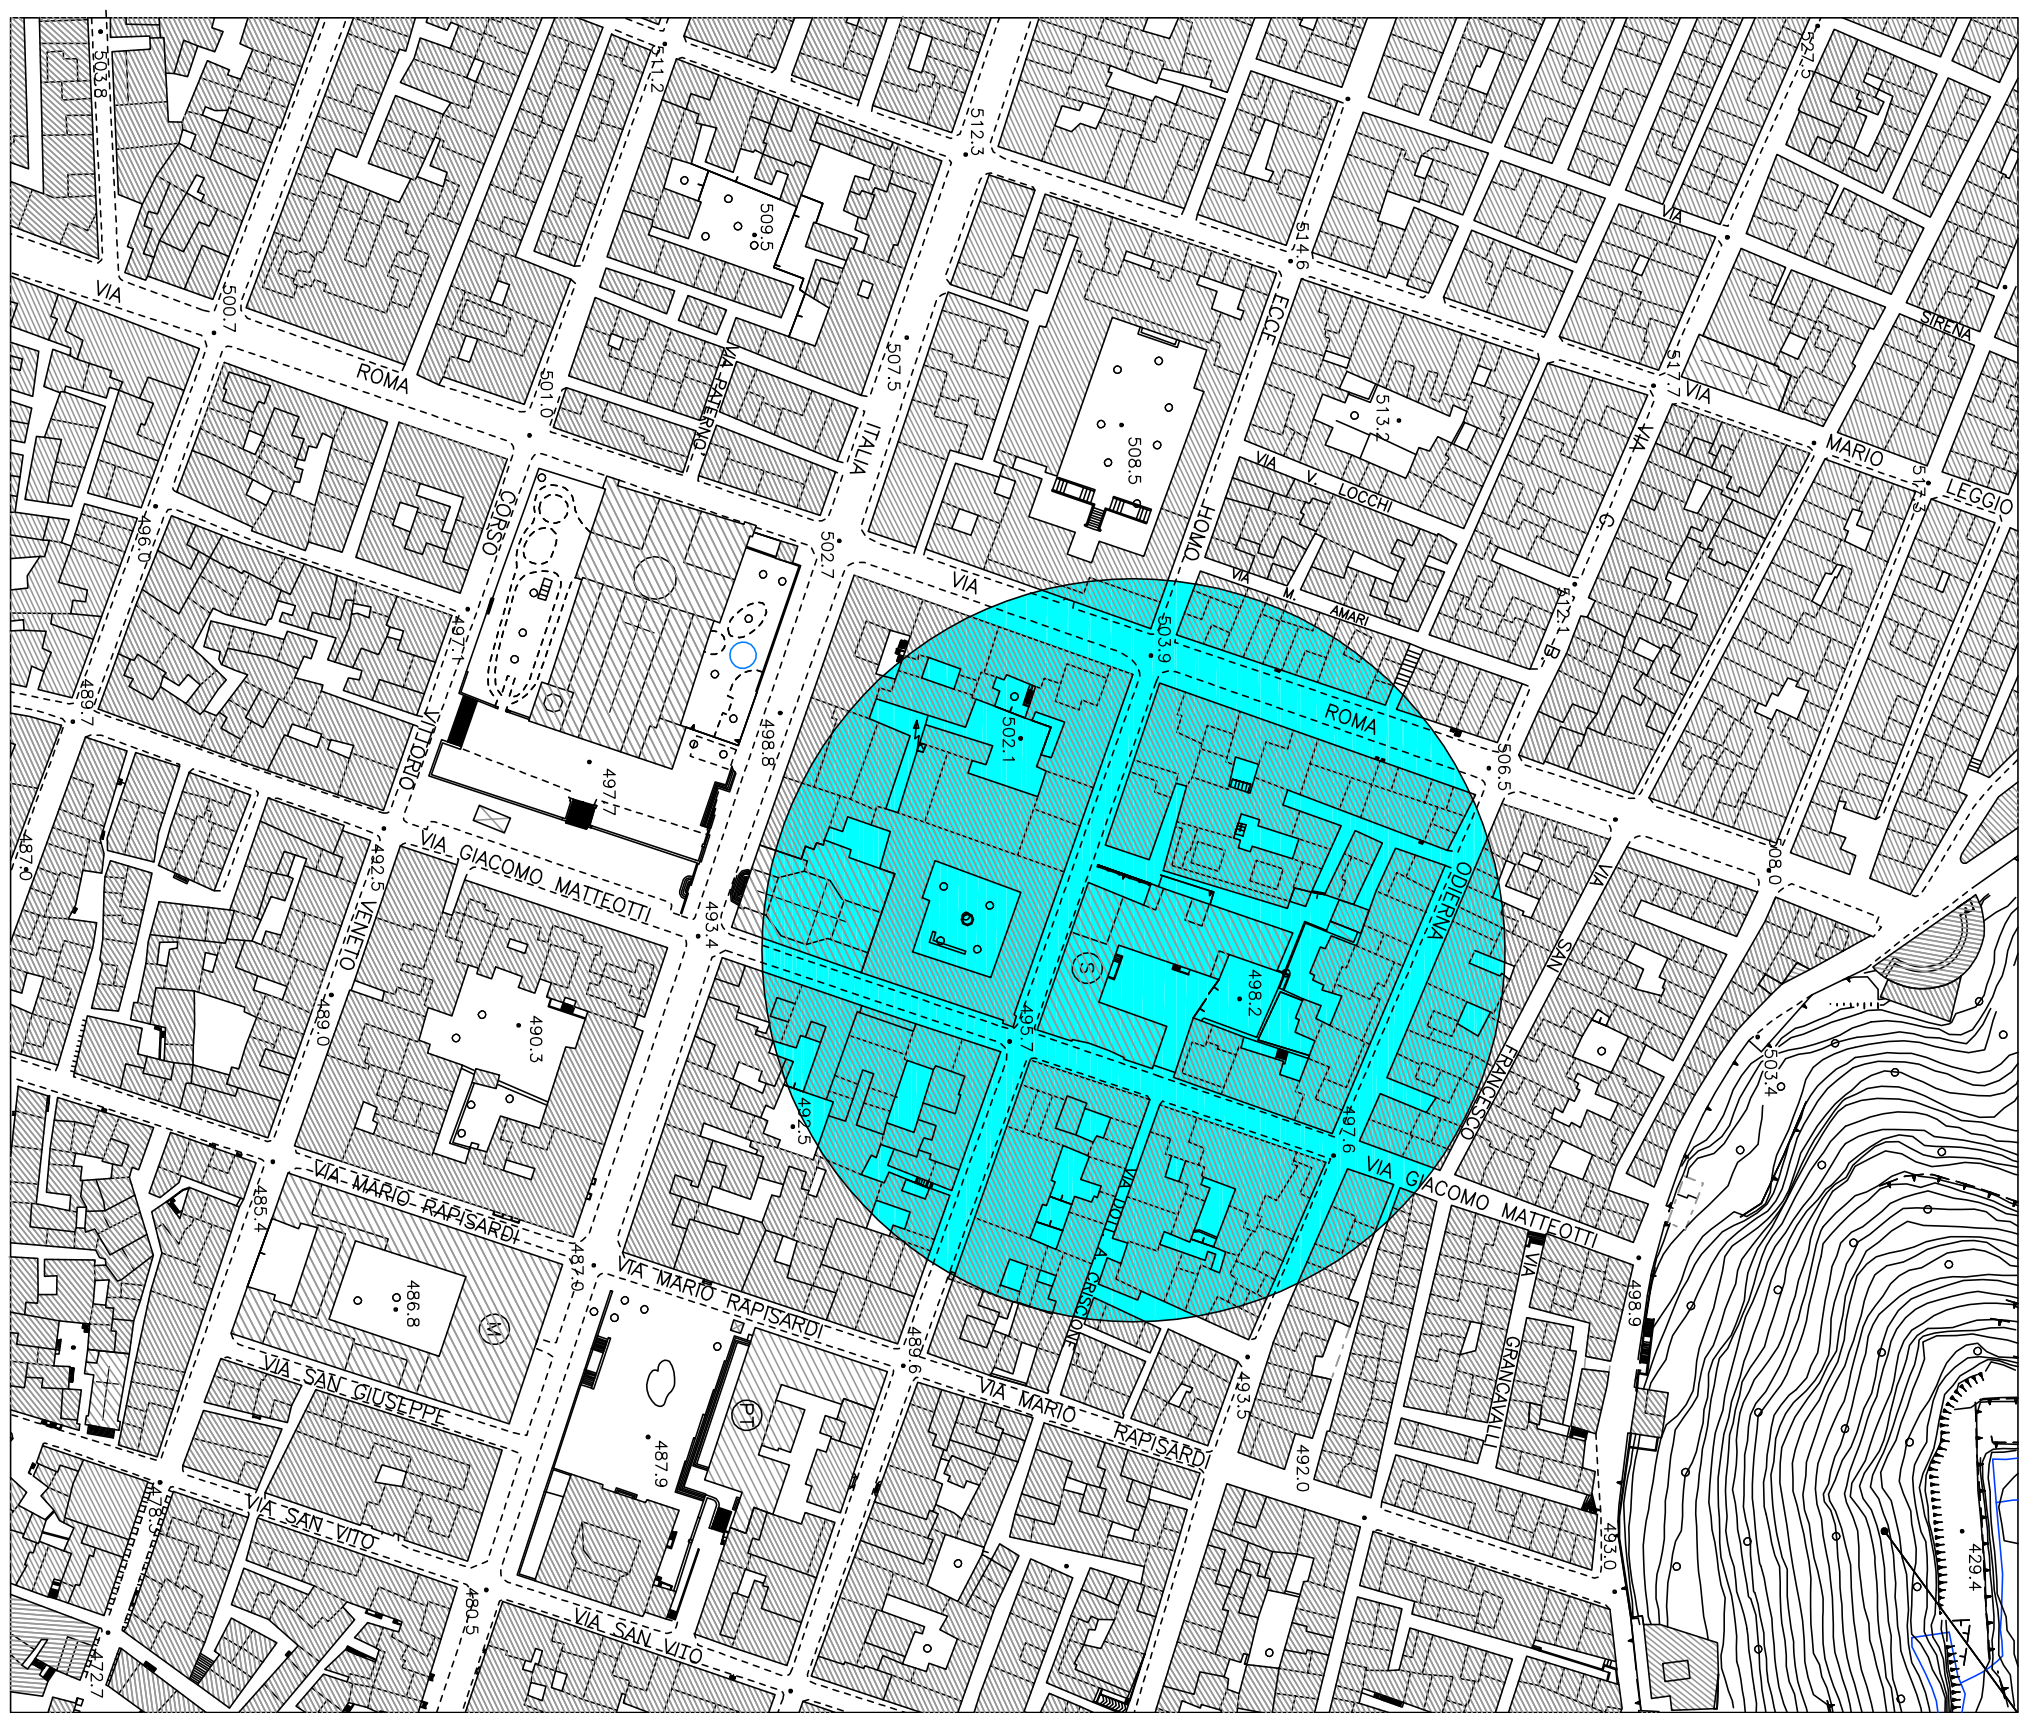

COMUNE DI RAGUSA

UFFICIO TECNICO

PROGETTO ESECUTIVO

MANUTENZIONE STRAORDINARIA E MESSA IN SICUREZZA

(Importo del progetto Euro 253.000,00)

I PROGETTISTI

Ing. Giuseppe Corallo
geom. Giovanni Guardiano

1:2000
1:100

1:2000
1:100

PIANTA PIANO RIALZATO

PIANTA PIANO RIALZATO

COMUNE D

Progetto esecutivo validato ai sensi e per gli effetti dell'art. 55 del D.P.R. 207/2010

gli effetti dell'art. 55 del D.P.R. 207/2010 per l'importo complessivo di € 253.000,00.

II R.O.P.
Geom. Giorgi

