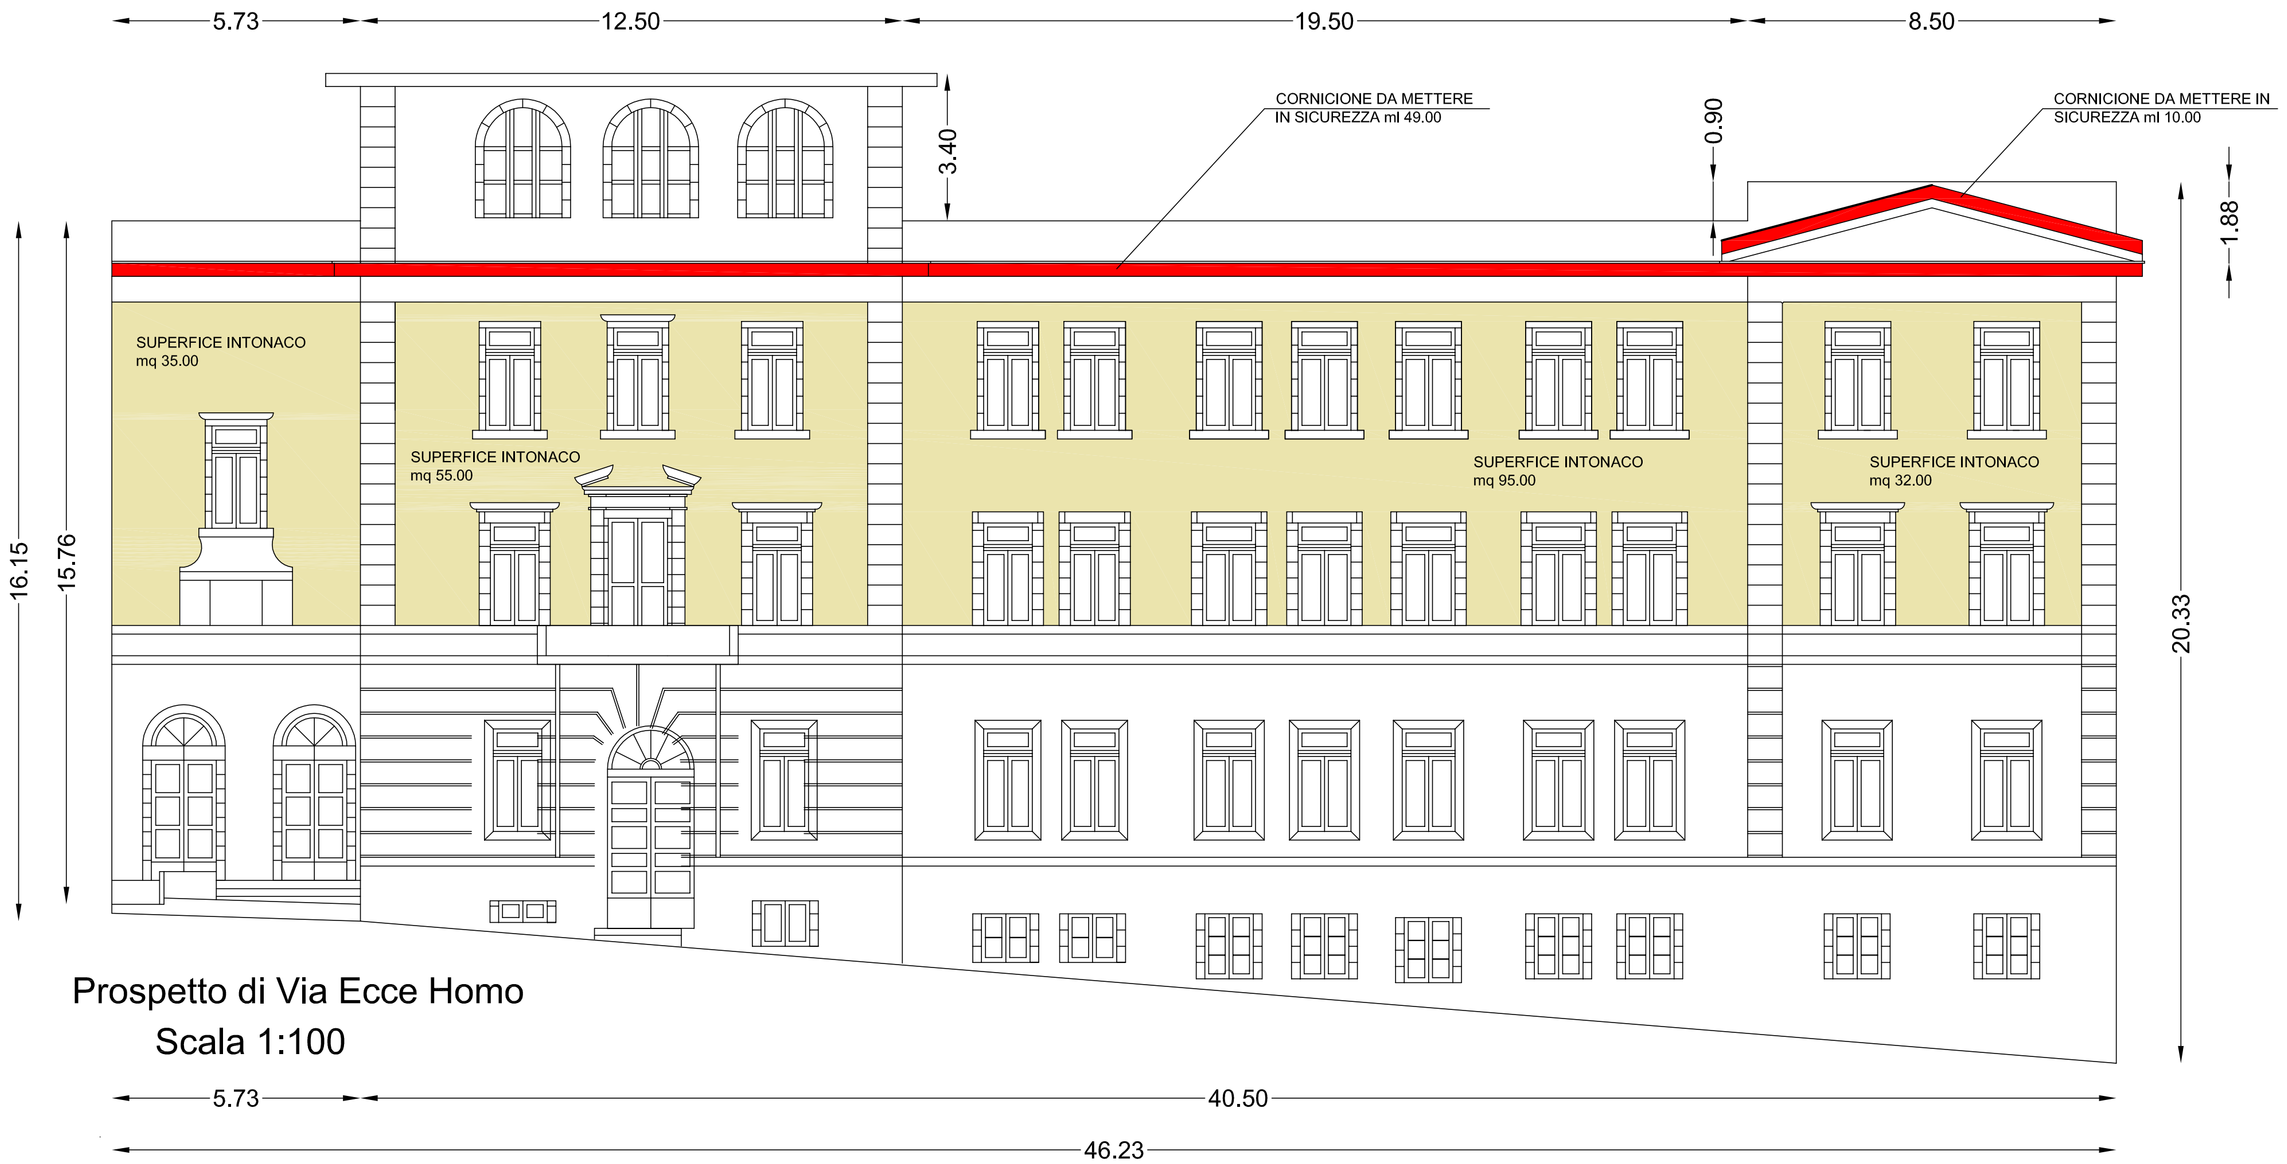

Prospetto di Via Ecce Homo
Scala 1:100

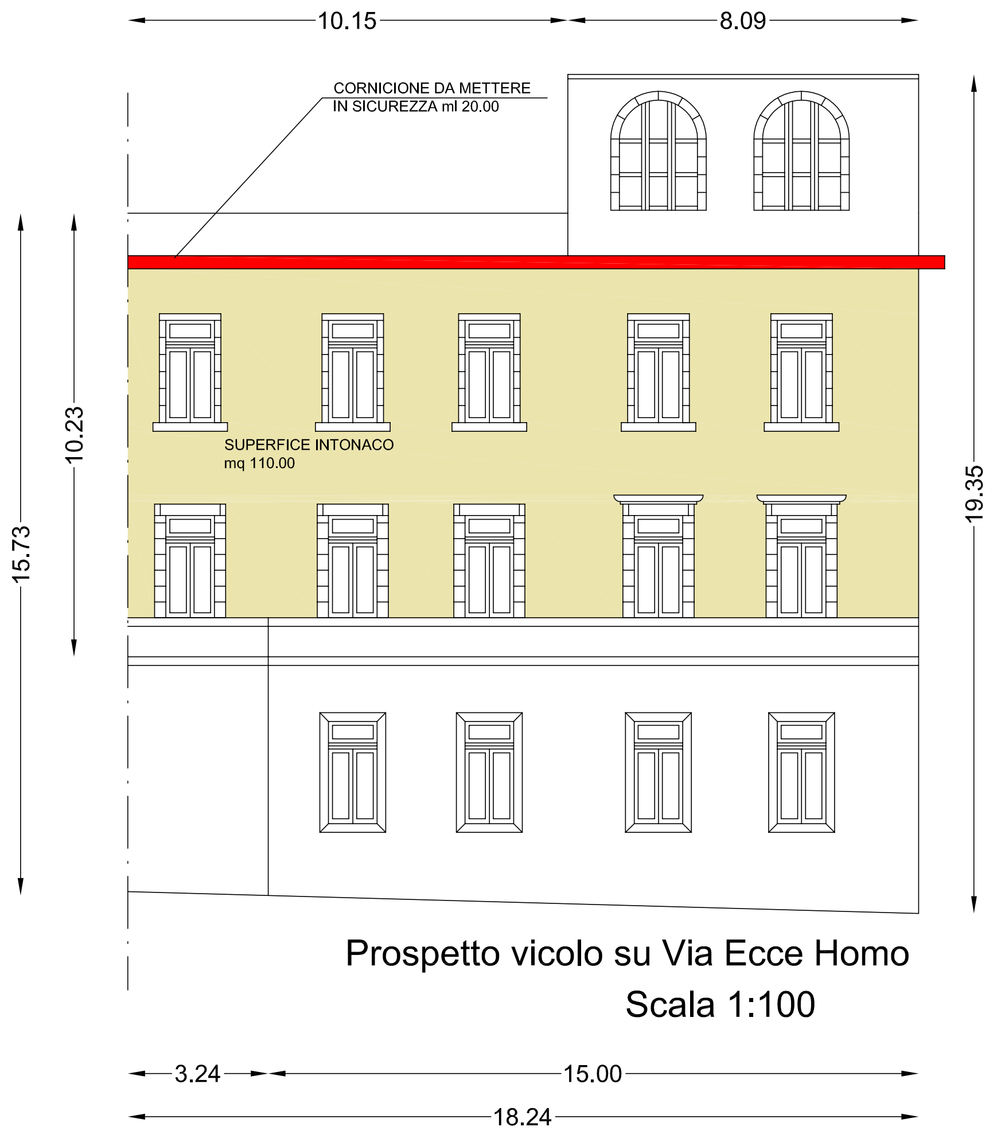

Prospetto vicolo su Via Ecce Homo
Scala 1:100

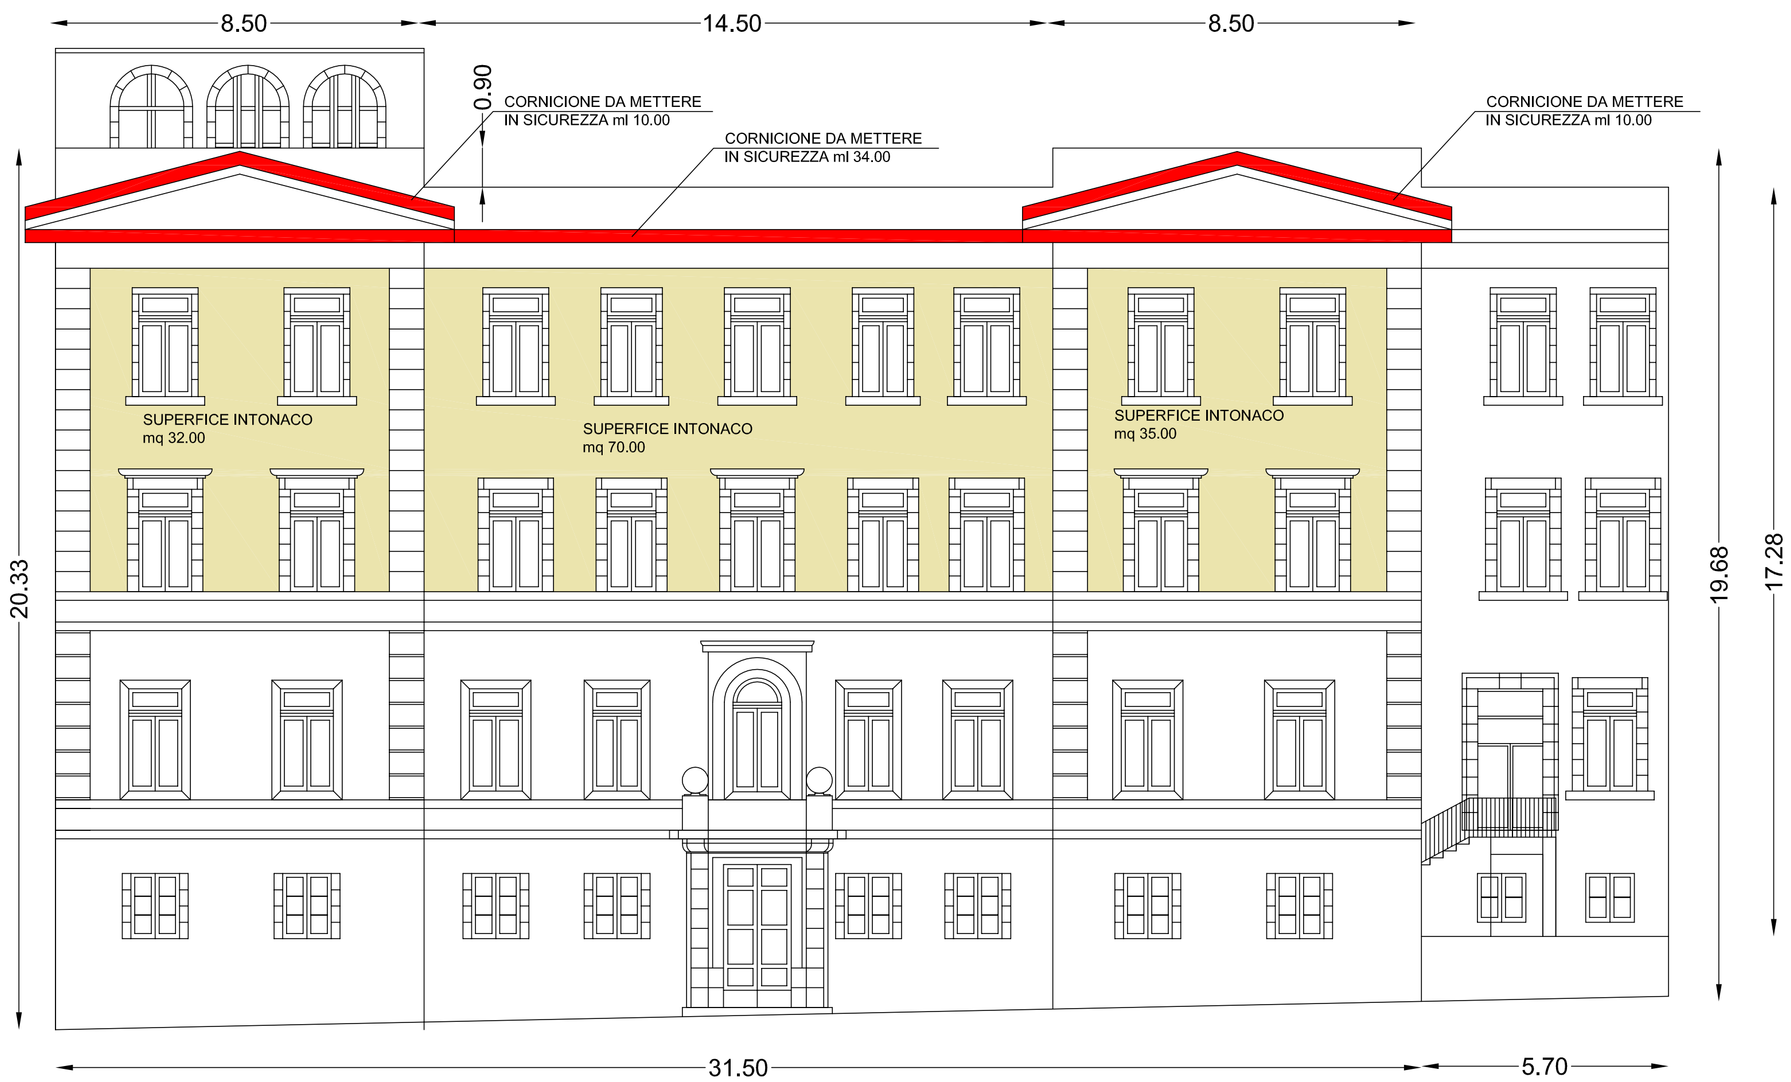

COMUNE DI RAGUSA

UFFICIO TECNICO

PROGETTO ESECUTIVO

MANUTENZIONE STRAODINARIA E MESSA IN SICUREZZA
EDIFICIO SCOLASTICO ECCE HOMO
(Importo del progetto Euro 253.000,00)

I PROGETTISTI
Ing. Giuseppe Corallo
geom. Giovanni Guardiano

SCALA
1:100

TAVOLA
2

ELABORATO
PROSPETTI

COMUNE DI RAGUSA
SETTORE VII
Progetto esecutivo validato ai sensi e per gli effetti dell'art. 55 del D.P.R. 207/2010 per l'importo complessivo di € 253.000,00.
Ragusa 18/05/2012
Il R.U.P.
Geom. Giorgio Iacono