



COMUNE DI RAGUSA

UFFICIO TECNICO

PROGETTO ESECUTIVO


MANUTENZIONE STRAORDINARIA E MESSA IN SICUREZZA
EDIFICIO SCOLASTICO ECCE HOMO
(importo del progetto Euro 253.000,00)

I PROGETTISTI
Ing. Giuseppe Corallo
geom. Giovanni Guardiano


SCALA
1:10

TAVOLA
3

**ELABORATO
PARTICOLARI COSTRUTTIVI**

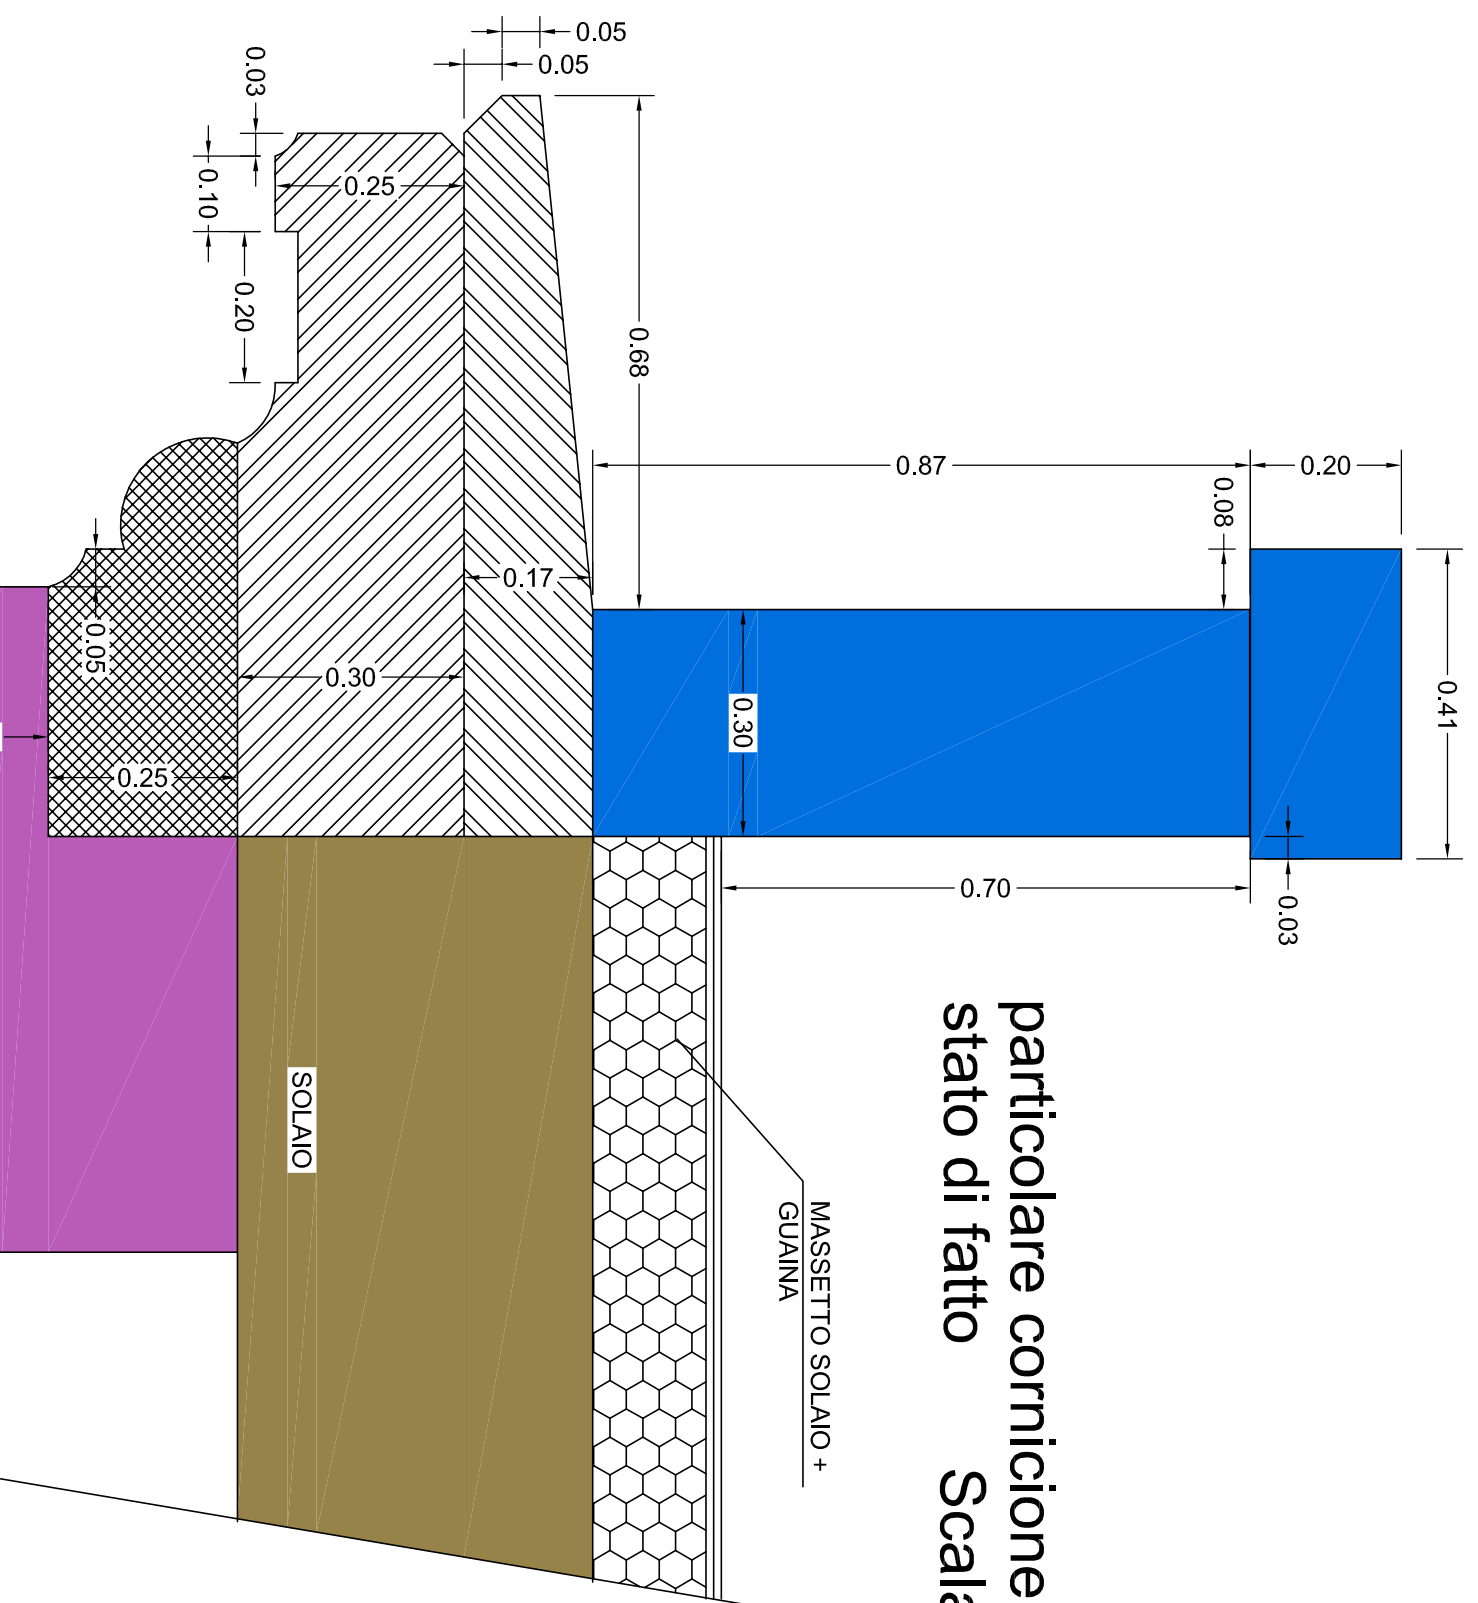

particolare cornicione copertura
stato di fatto Scala 1:10

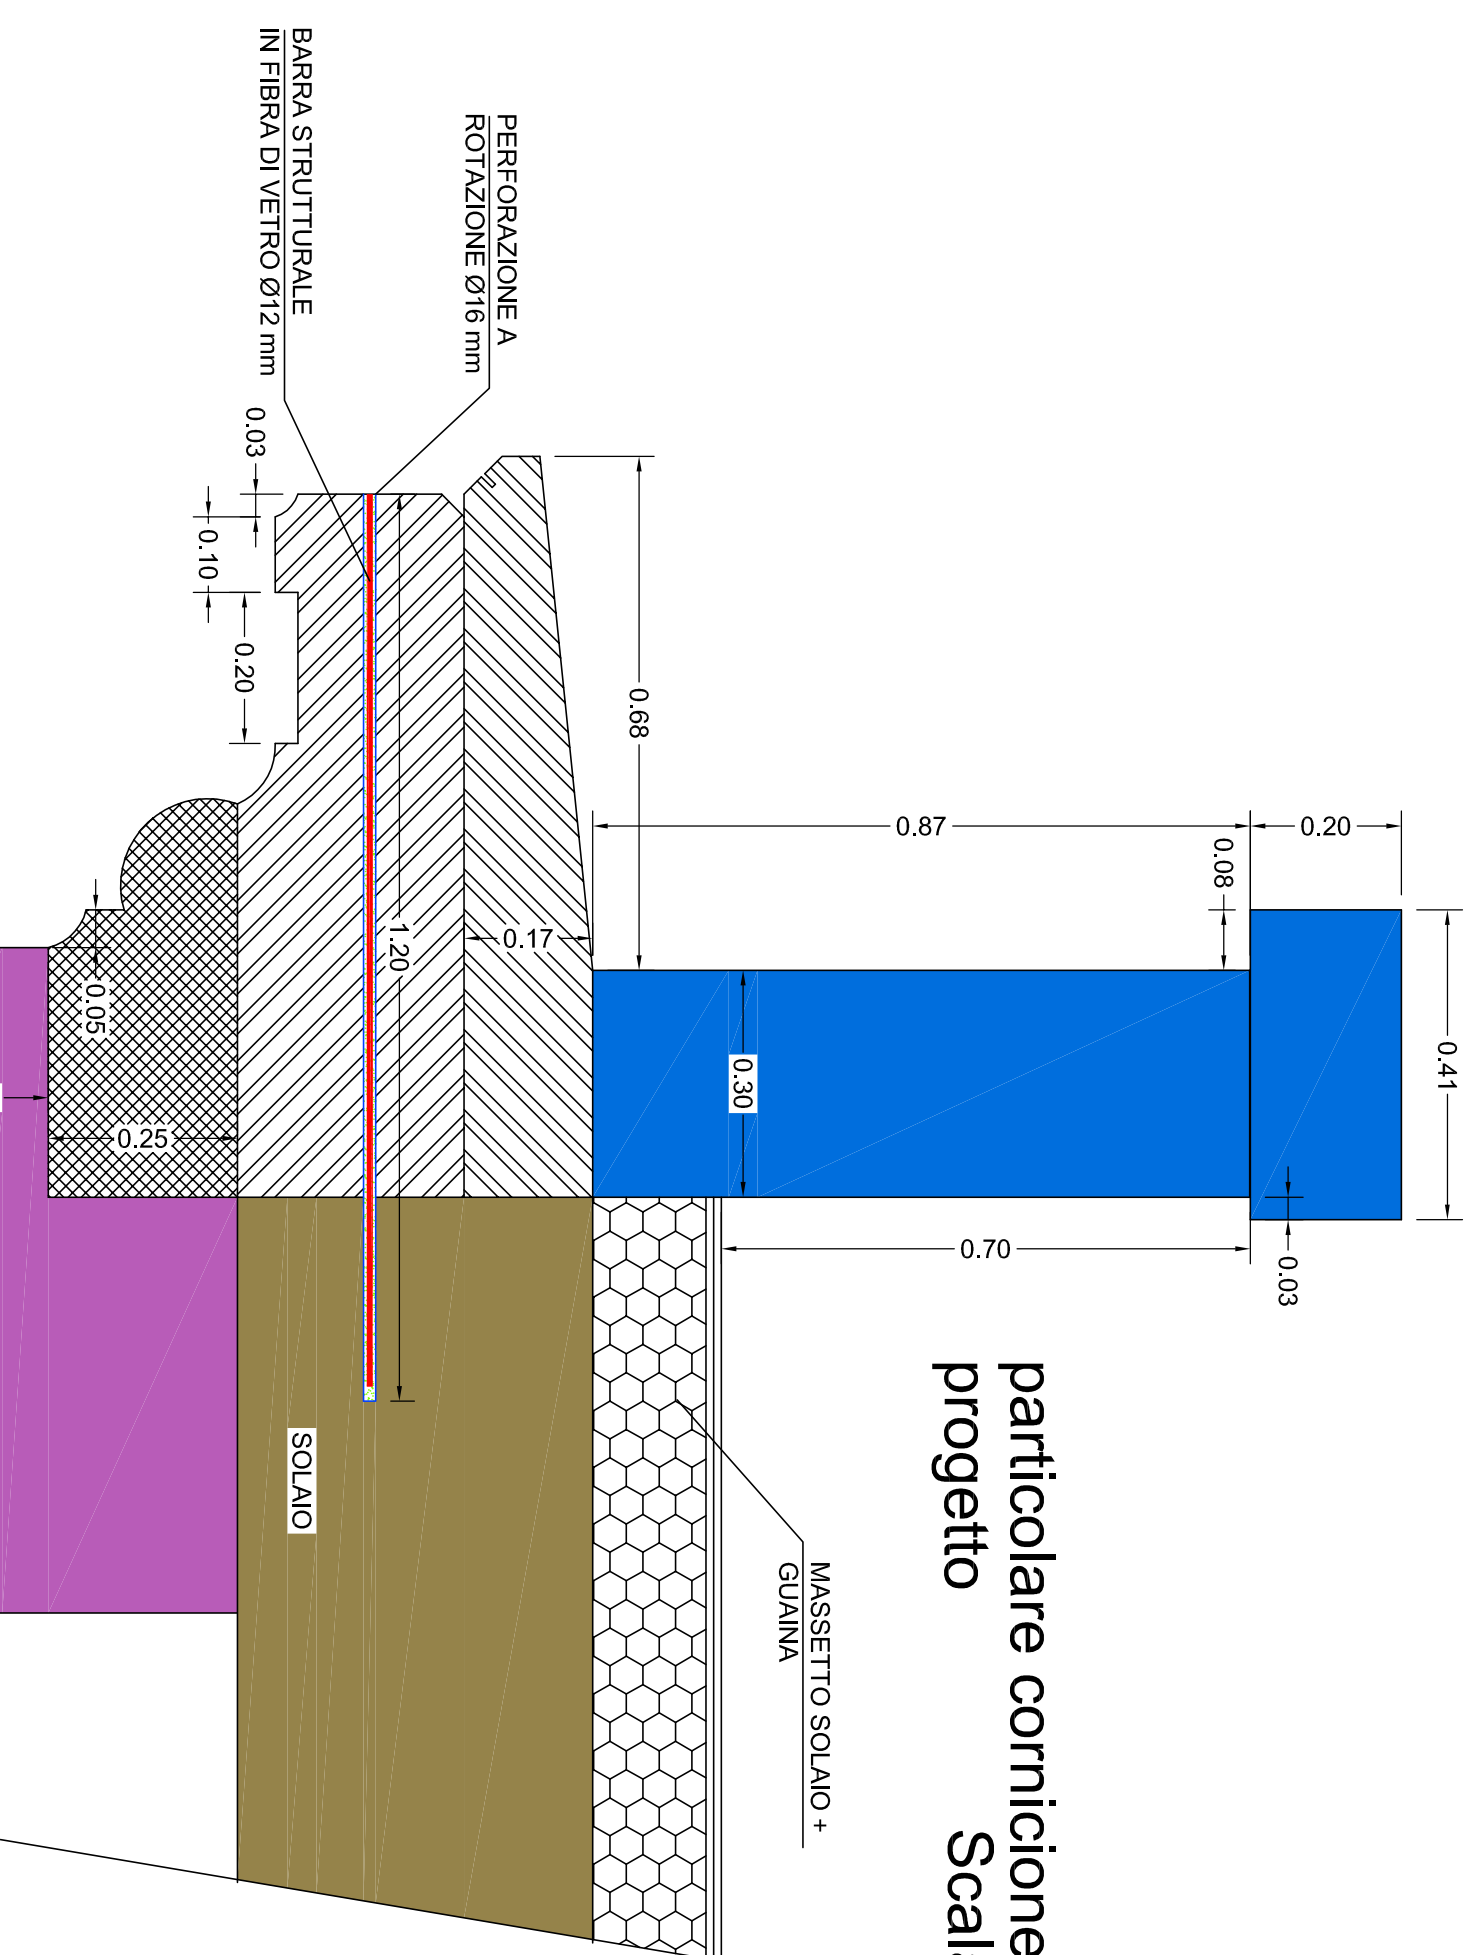

particolare cornice copertura
progetto Scala 1:10