



SEZIONE RINGHIERE
SCALA 1:20

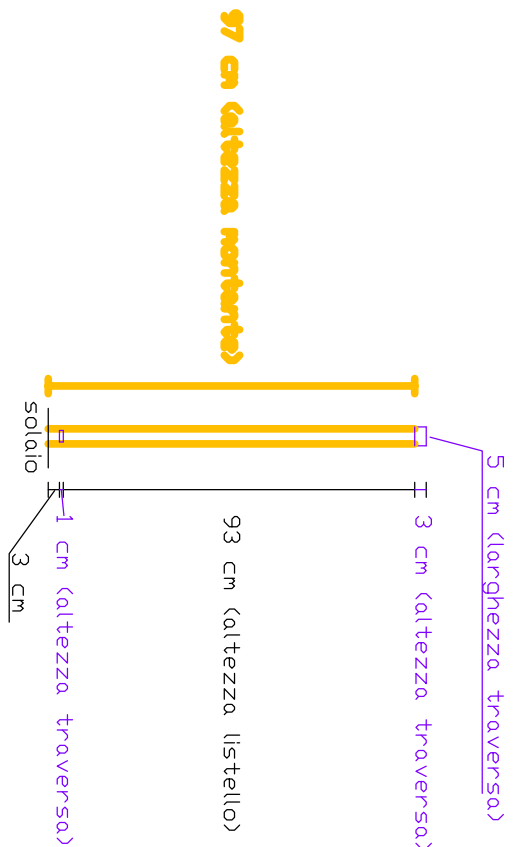

GHIERE SCALE-TERRAZZO				
		lungh.	peso	peso
	n°	m	kg/ml	totale
440x3	1	0,97	3,50	3,40
330x3	1	1,00	3,49	3,49
300x10	1	0,96	2,34	2,25
30x5	8	0,93	1,17	8,70
totale per ml di ringhiera kg				17,84

SERVIZI IGIENICI
STATO DI PROGETTO
SCALA 1:50

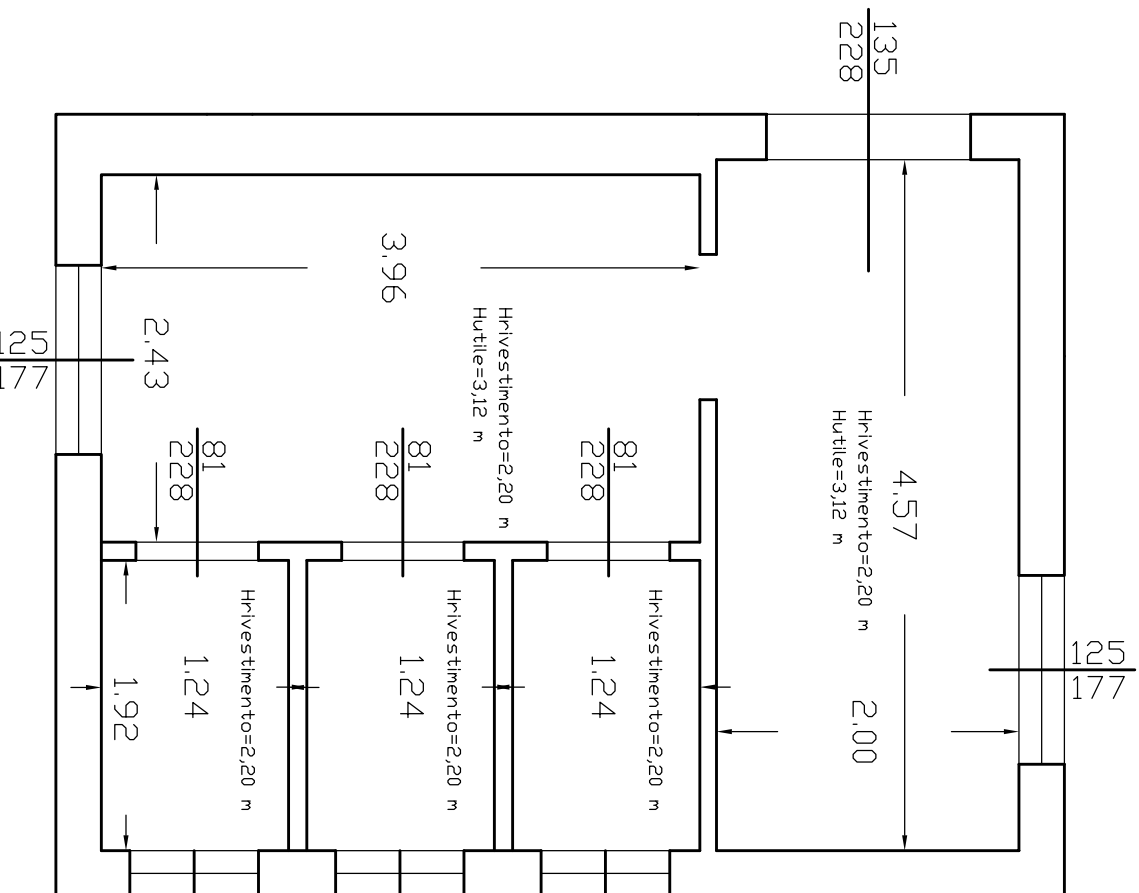

UFFICIO TECNICO
ADEGUAMENTO DEGLI IMPIANTI E DELLE STRUTTURE DELL'EDIFICIO SCOLASTICO DELLA S.M.S. M. SCHININA (EX "G.B. ODIERNA") ALLE VIGENTISSIME NORMATIVE DI SICUREZZA E IGIENE DEL LAVORO - IMPORTO € 522.758,87

PROGETTO ESECUTIVO

I PROGETTISTI		REVISIONI	
Ing. Giuseppe Corallo	1 ^a	15/1/2013	
Geom. Giovanni Guardiano			
Geom. Giorgio Iacono			

ELABORATO
PARTICOLARI

COMUNE DI RAGUSA SETTORE V Progetto esecutivo verificato ai sensi degli artt. 52 e 53 D.P.R. 207/2010. Ragusa 18/11/2013 Il responsabile della verifica <i>Ing. Michele Scarpulla</i>	COMUNE DI RAGUSA SETTORE V Progetto esecutivo validato ai sensi e per gli effetti dell'art. 55 del D.P.R. 207/2010 per l'importo complessivo di € 522.758,87 Ragusa 18/11/2013 Il R.U.P. <i>Ing. Michele Scarpulla</i>
--	---