



COMUNE DI RAGUSA
UFFICIO TECNICO
INTERVENTO DI MIGLIORAMENTO SISMICO DELL'EDIFICIO COMUNALE DI
VIA M. SPADOLA ADIBITO A SEDE DELLA PROTEZIONE CIVILE E DELLA
POLIZIA COMUNALE - IMPORTO € 493.386,80
PROGETTO ESECUTIVO

I PROGETTISTI
Ing. Giuseppe Corallo
Geom. Franco Civello

SCALA
1:100


TAVOLA
6

ELABORATO:
PIANTE COPERTURA - STATO DI FATTO - PROGETTO


COMUNE DI RAGUSA SETTORE V Progetto esecutivo verificato ai sensi degli artt. 52 e 53 D.P.R. 207/2010. Ragusa Il responsabile della verifica (geom. Giorgio Iacono)	COMUNE DI RAGUSA SETTORE V Progetto esecutivo validato ai sensi e per gli effetti dell'art. 55 del D.P.R. 207/2010 per l'importo complessivo di € 493.386,80 Ragusa Il R.U.P. ing. Michele Scarpulla
---	---

SETTI IN C.A. IN PROGETTO

TRAVE IN C.A. IN PROGETTO

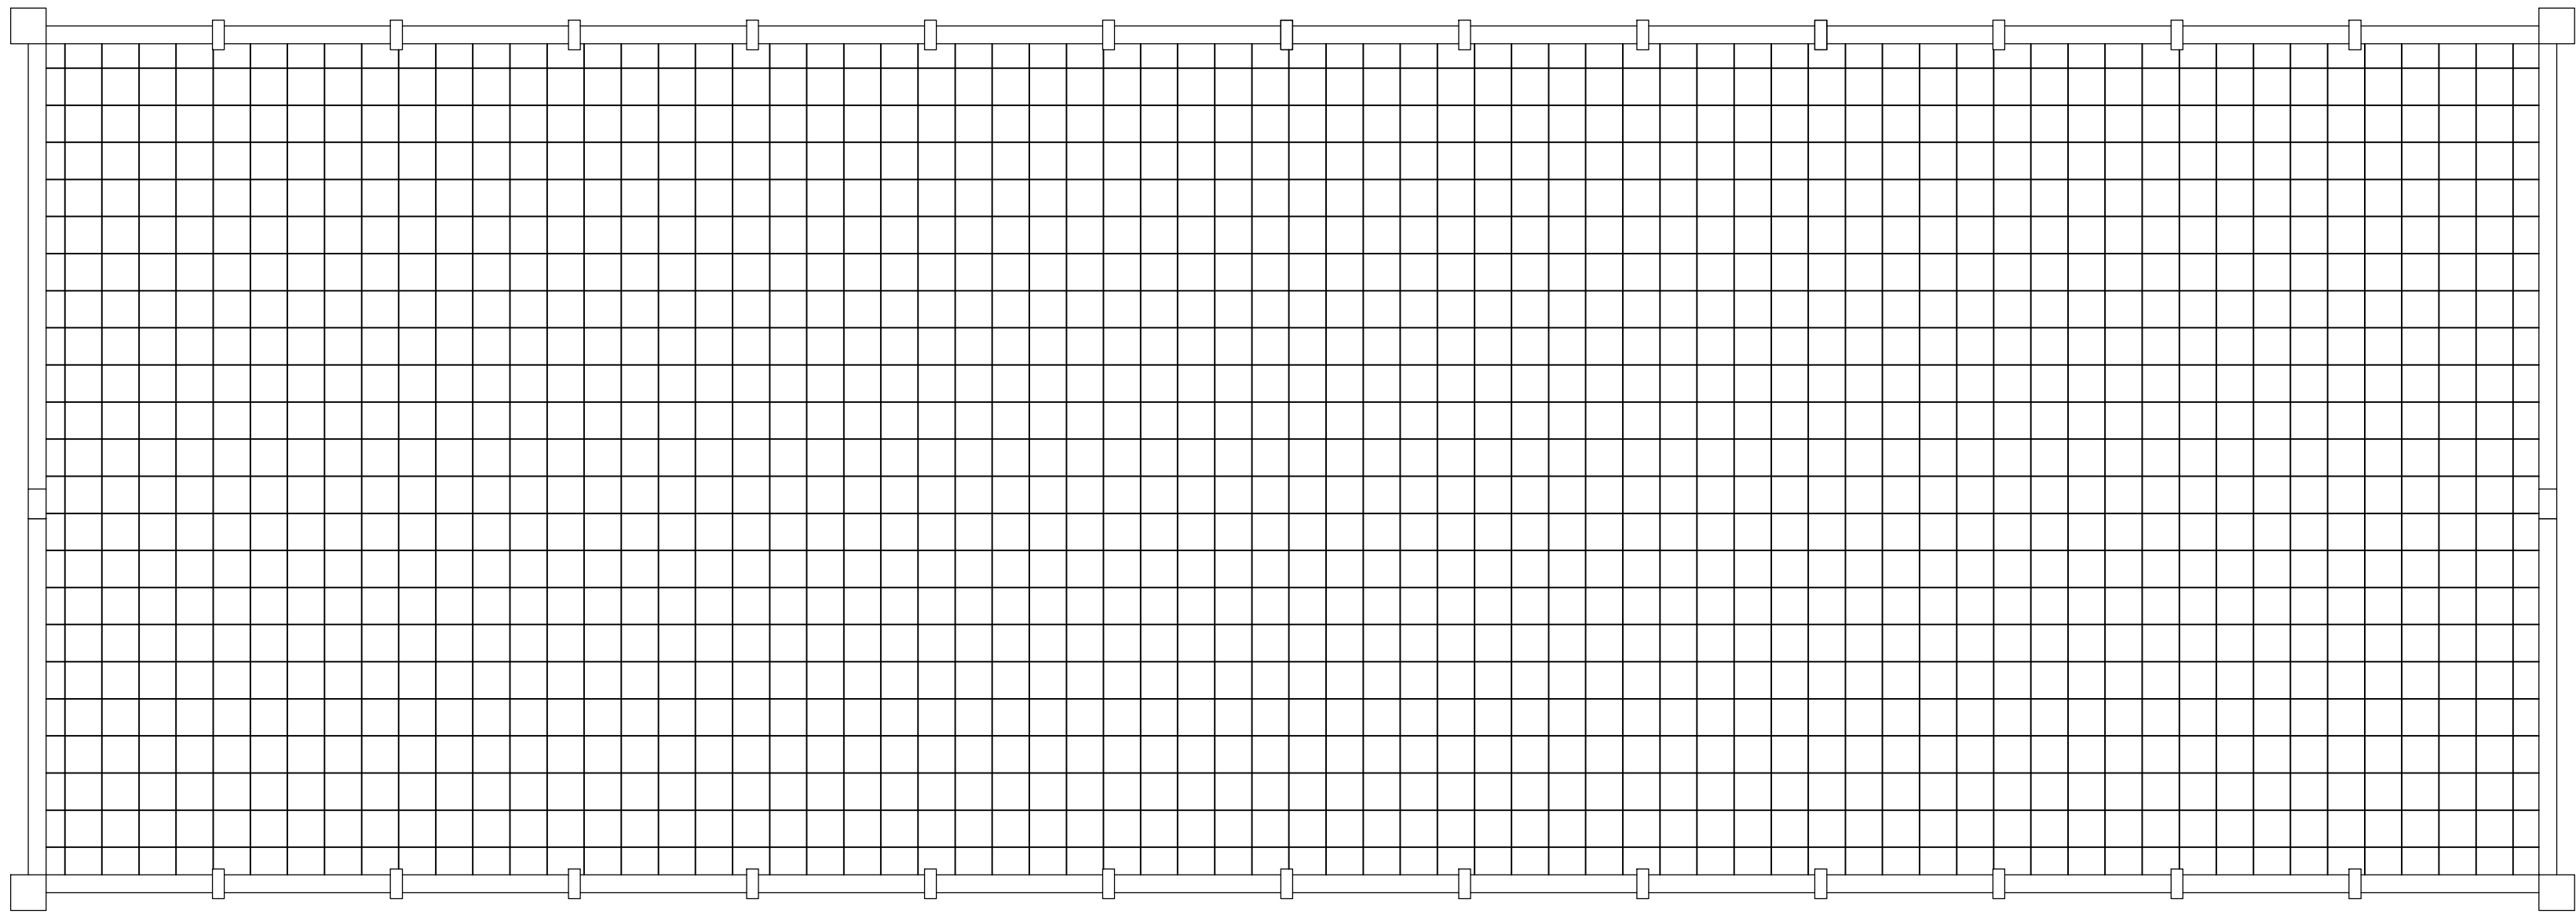

PIANTA COPERTURA – STATO DI FATTO

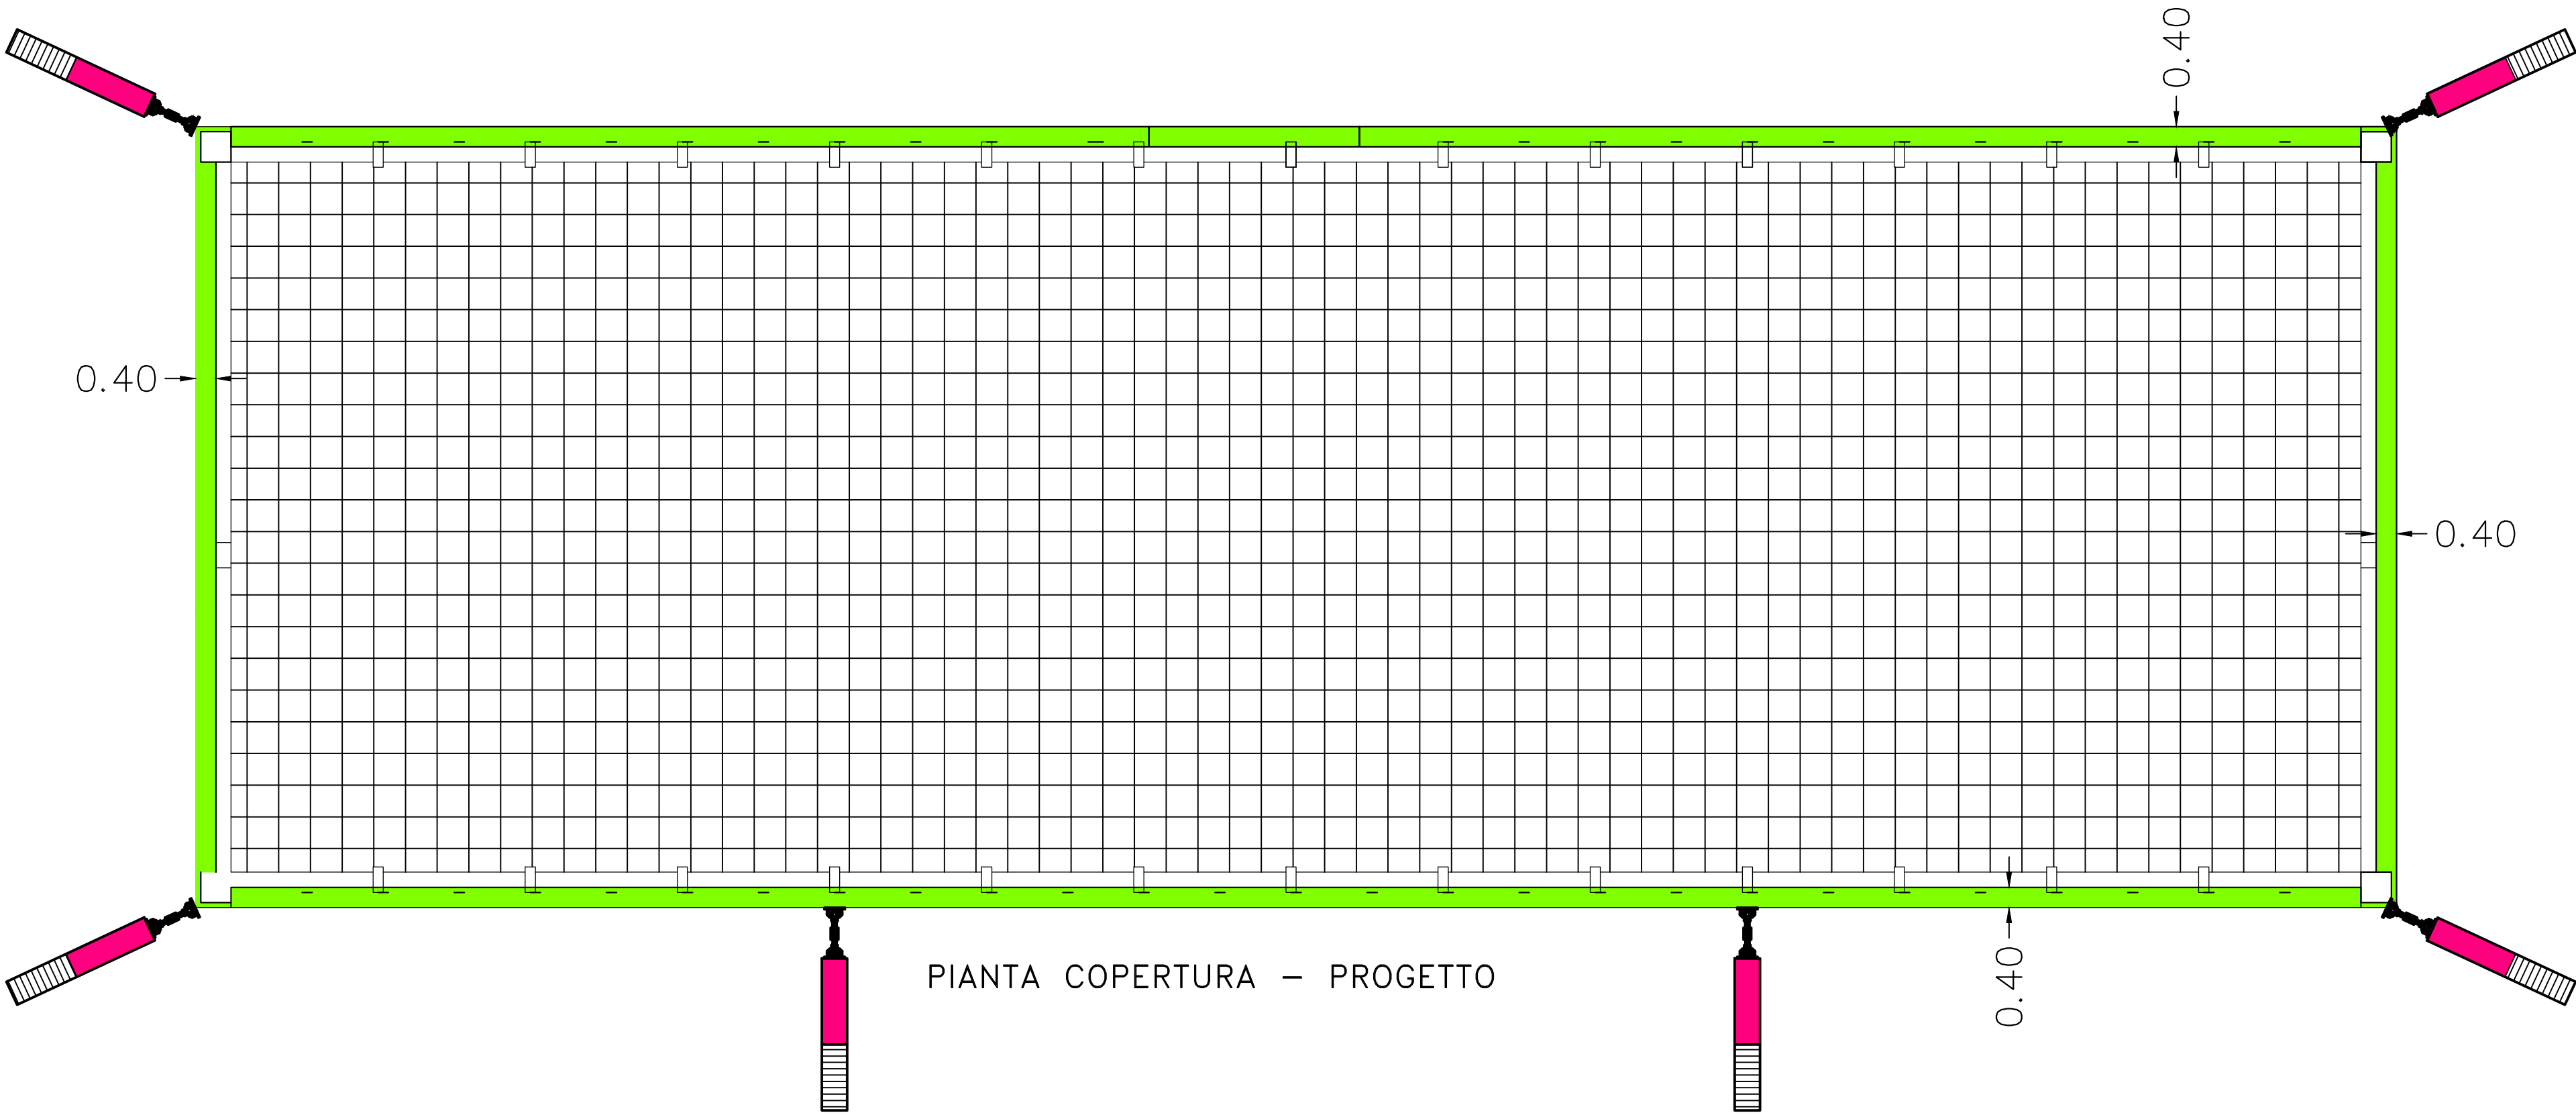

PIANTA COPERTURA – PROGETTO