



COMUNE DI RAGUSA

UFFICIO TECNICO


INTERVENTO DI MIGLIORAMENTO SISMICO DELL'EDIFICIO COMUNALE DI VIA M. SPADOLA ADIBITO A SEDE DELLA PROTEZIONE CIVILE E DELLA POLIZIA COMUNALE - IMPORTO € 493.386,80

PROGETTO ESECUTIVO


I PROGETTISTI Ing. Giuseppe Corallo Geom. Franco Civello	SCALA 1:100	TAVOLA 7
--	----------------	-------------

ELABORATO:
PROSPETTI - SEZIONE - STATO DI FATTO


COMUNE DI RAGUSA SETTORE V Progetto esecutivo verificato ai sensi degli artt. 52 e 53 D.P.R. 207/2010. Ragusa Il responsabile della verifica (geom. Giorgio Iacono)	COMUNE DI RAGUSA SETTORE V Progetto esecutivo validato ai sensi e per gli effetti dell'art. 55 del D.P.R. 207/2010 per l'importo complessivo di € 493.386,80 Ragusa Il R.U.P. Ing. Michele Scarpulla
--	---

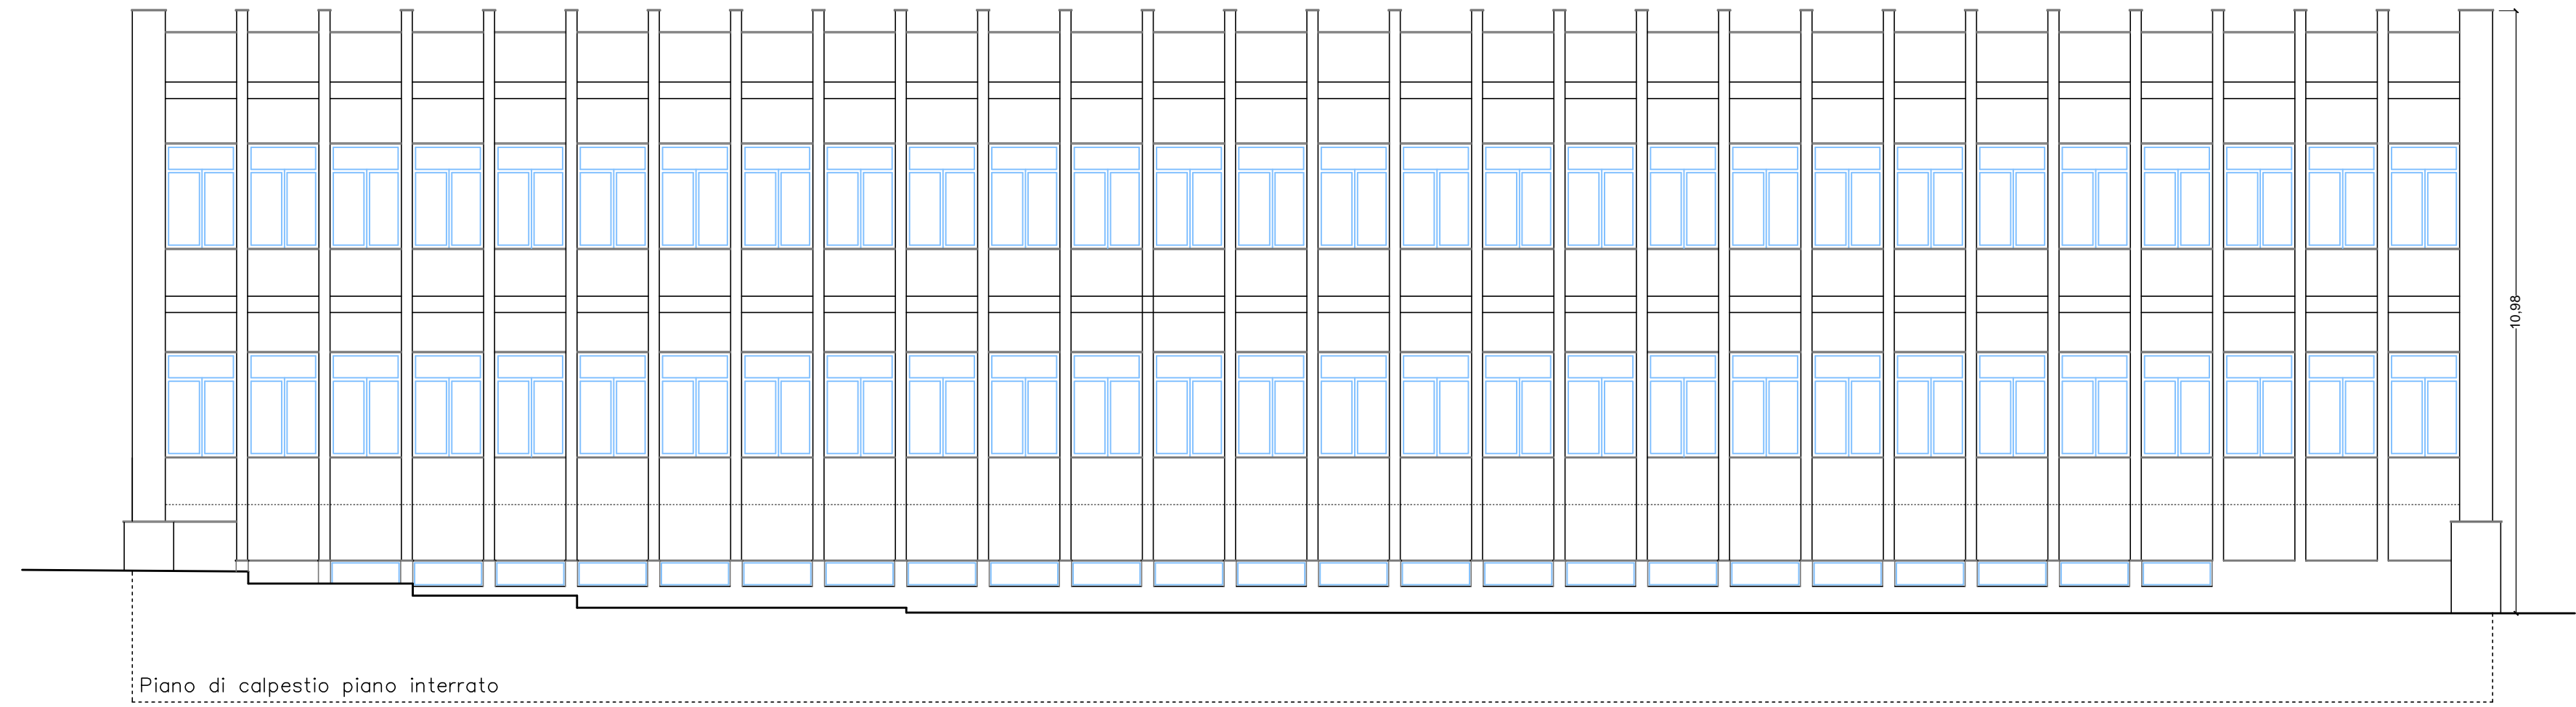


Prospetto sud

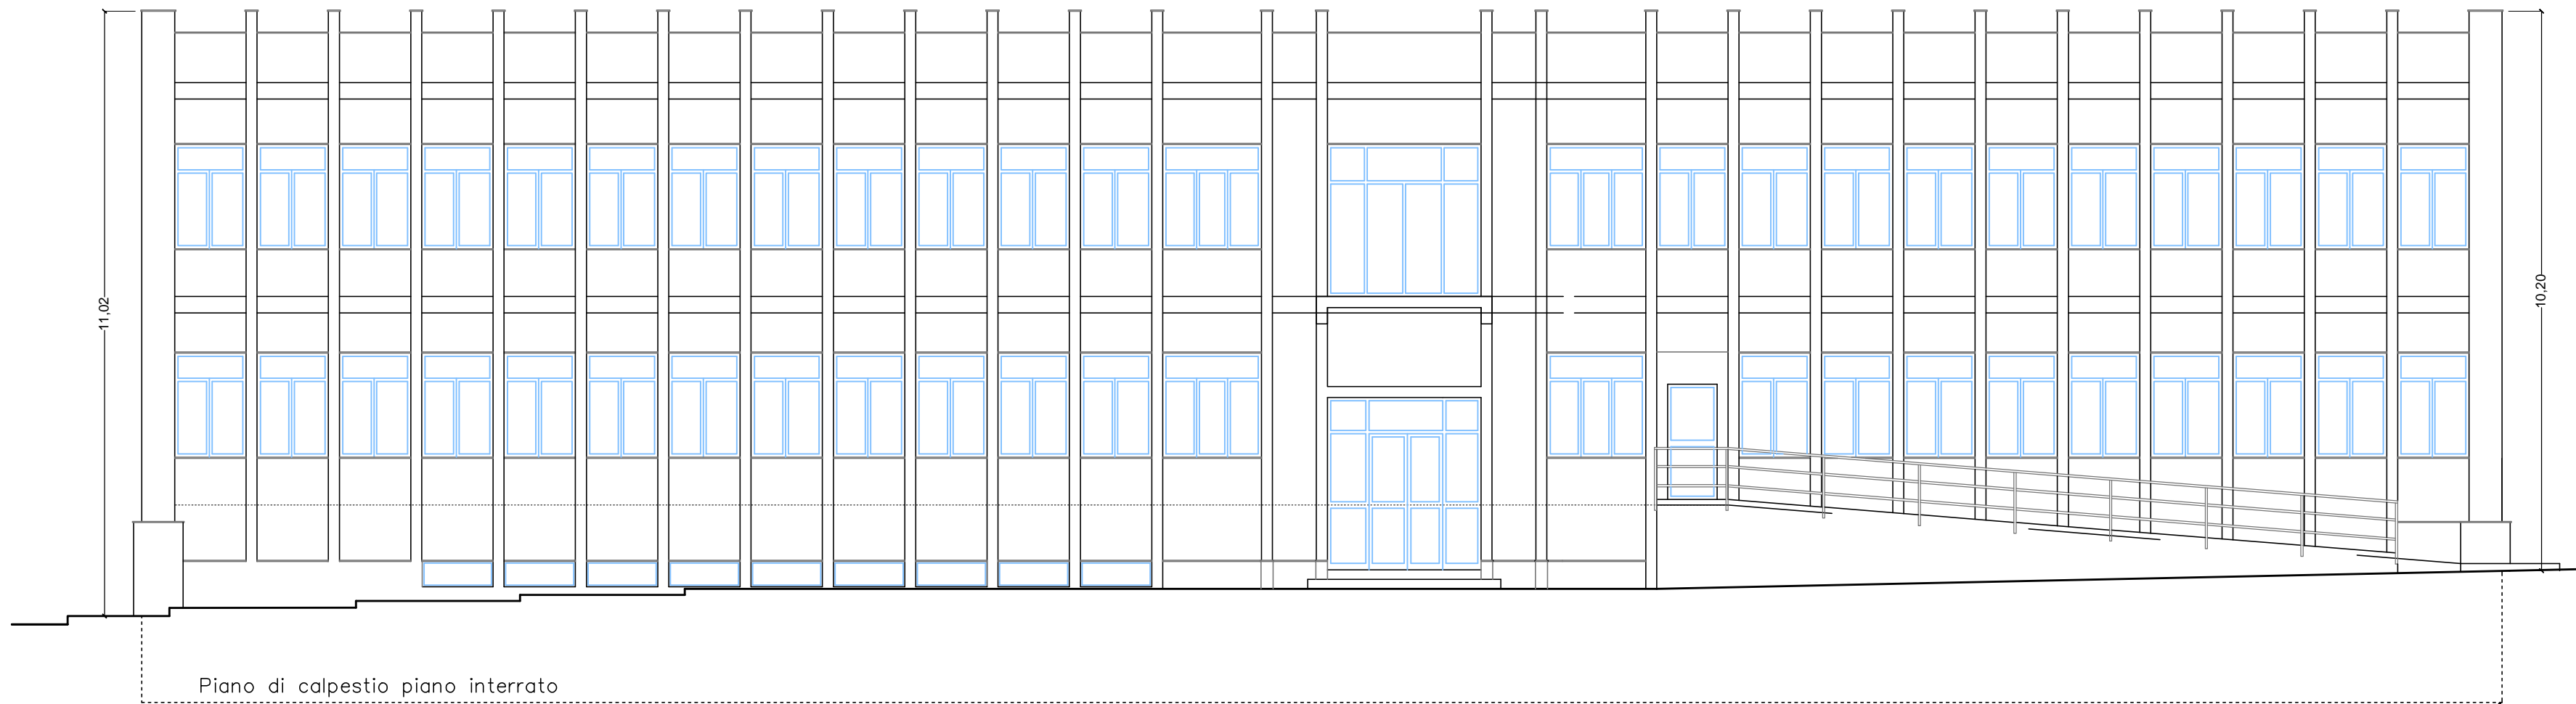

Prospetto nord

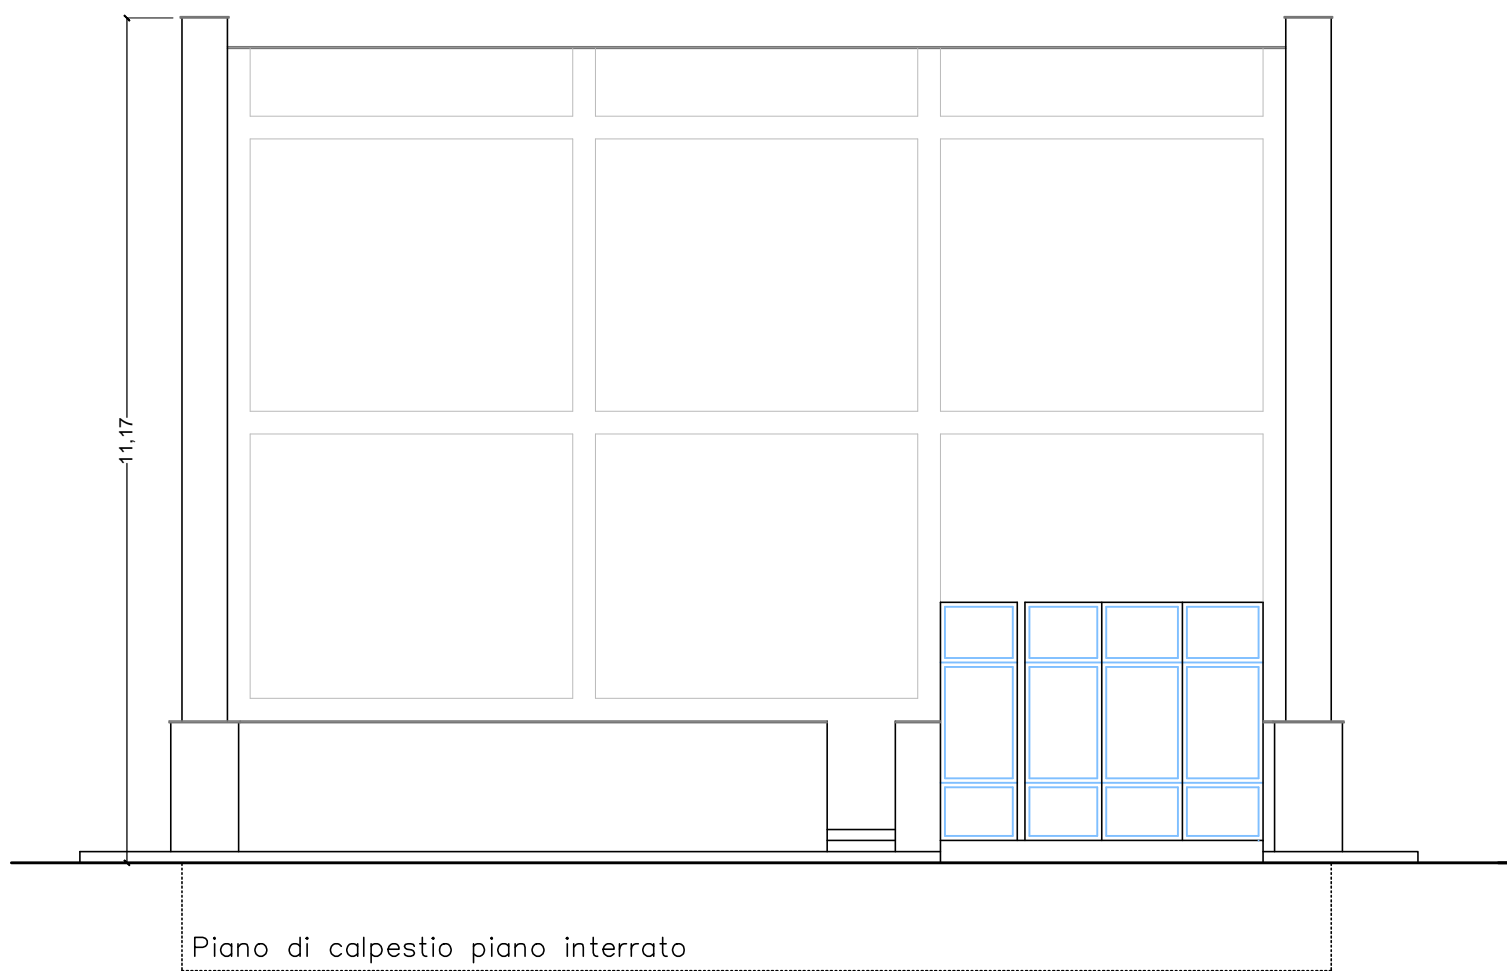

Prospetto est

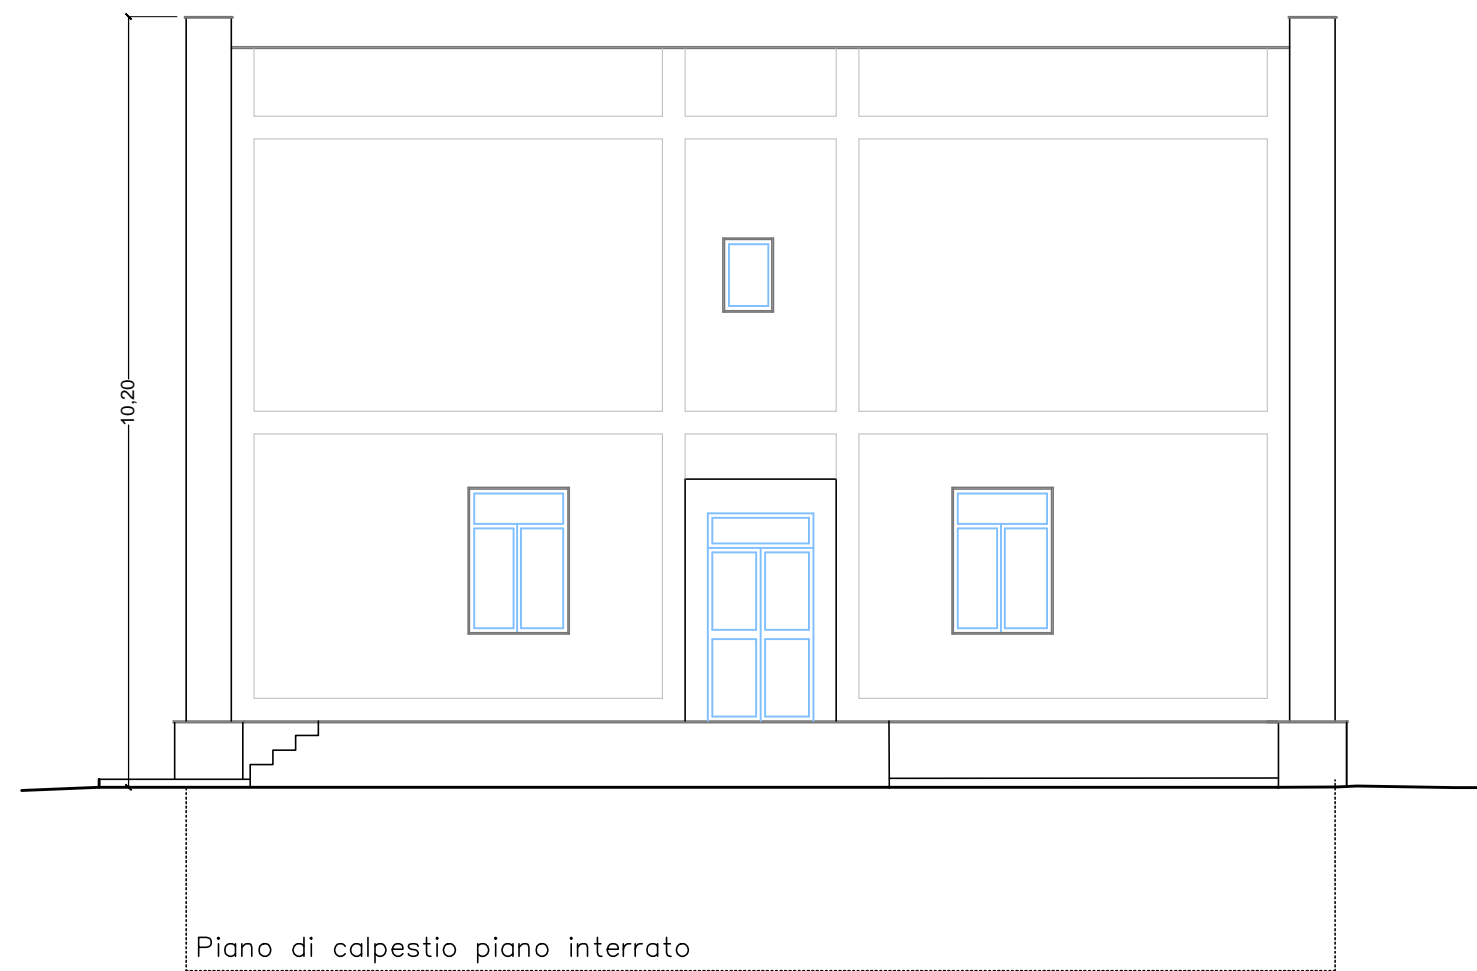

Prospetto ovest

