


LEGENDA

SITI OGGETTO DEI LAVORI

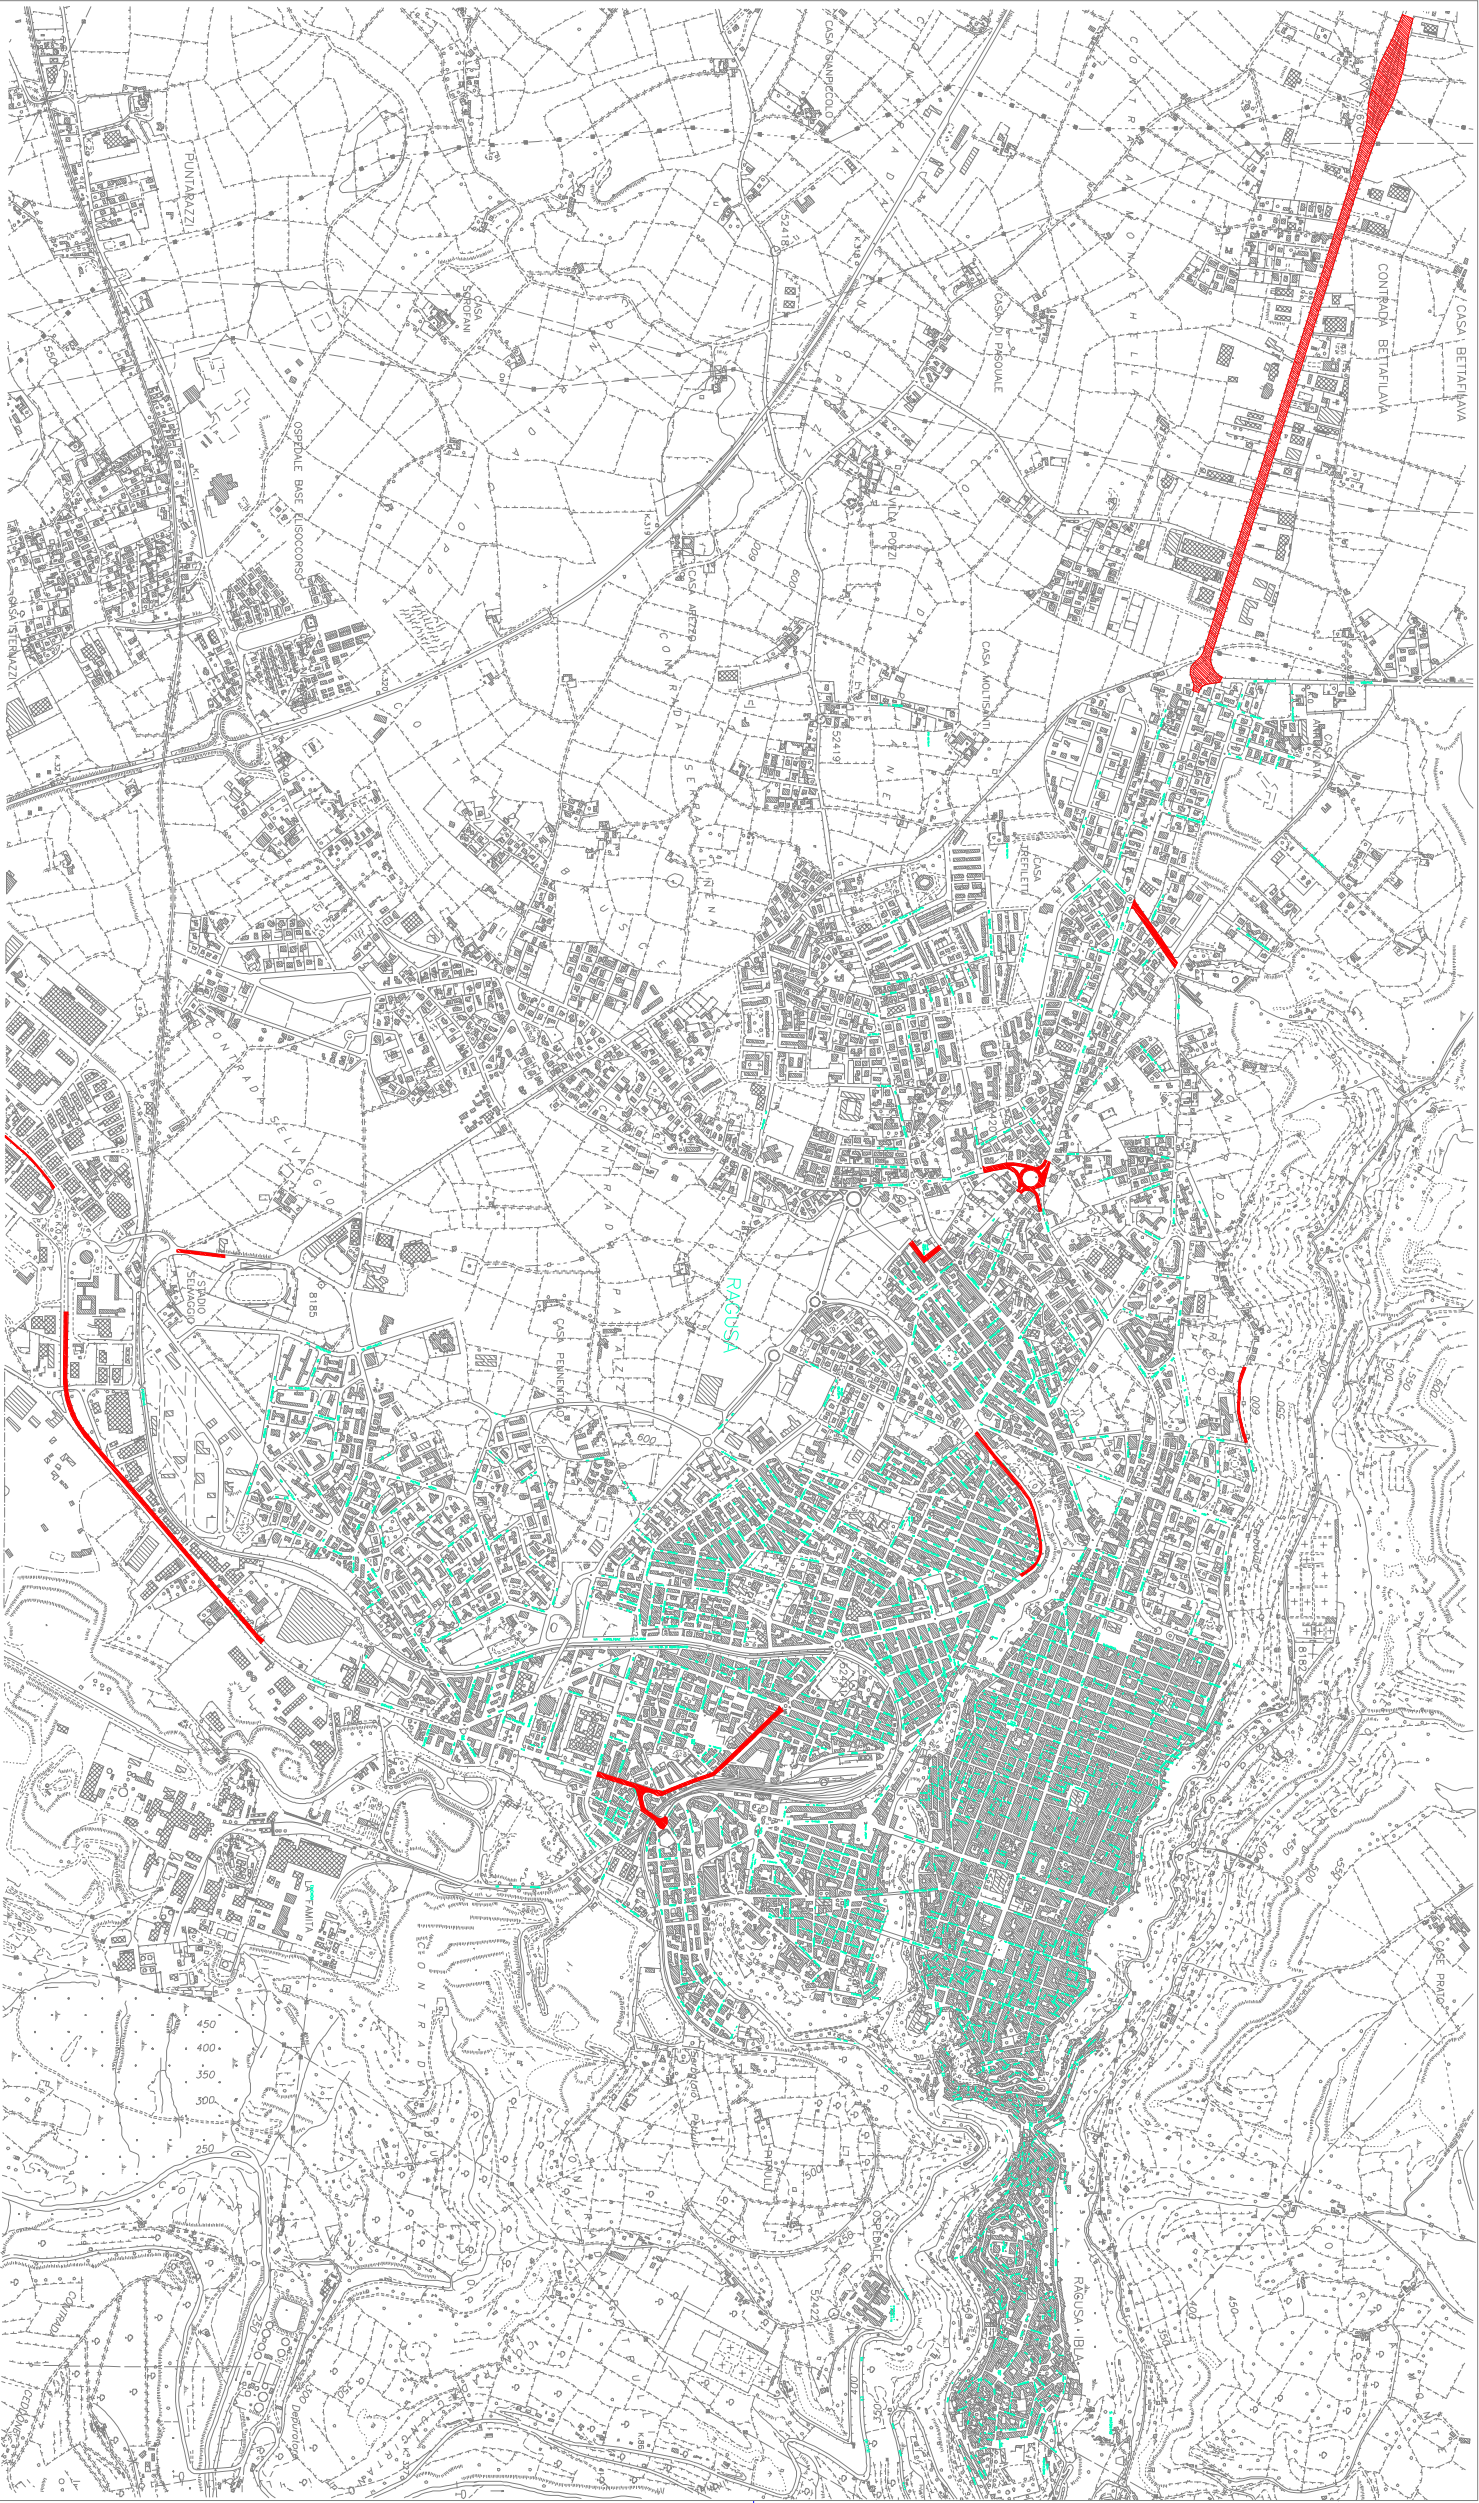

COMUNE DI RAGUSA

UFFICIO TECNICO - SETTORE V

OGGETTO: MANUTENZIONE STRAORDINARIA VIE E PIAZZE

PROGETTO ESECUTIVO

TAV.

ELENCO DEGLI ELABORATI

- PLANimetria Ragusa

SCALA

L. PROGETTISTA

Geom. Franco PAPAIAZZO