



COMUNE DI RAGUSA
Settore X°
(Ambiente, Energia e Protezione Civile)

SERVIZIO I° MANUTENZIONE RETE IDRICA

OGGETTO "Lavori di sistemazione dei serbatoi di accumulo a Ragusa e Marina di Ragusa.

Importo €. 875.000,00 IVA compresa

FINANZIAMENTO:	CAP.
Bil.2006	(Imp. Pluriennale)


1	RELAZIONE TECNICA
2	FOGLIO PATTI E CONDIZIONI
3	ELENCO PREZZI UNITARI
4	ANALISI DEI PREZZI
5	COMPUTO METRICO
6	ELABORATI GRAFICI

Ragusa _____


I PROGETTISTI
(Geom. Salvatore CHESSARI)
(Geom. Domenico BUONISI)

IL RESPONSABILE DEL PROCEDIMENTO
(*Ing. Giorgio PLUCHINO*)

SCALA = 1:100

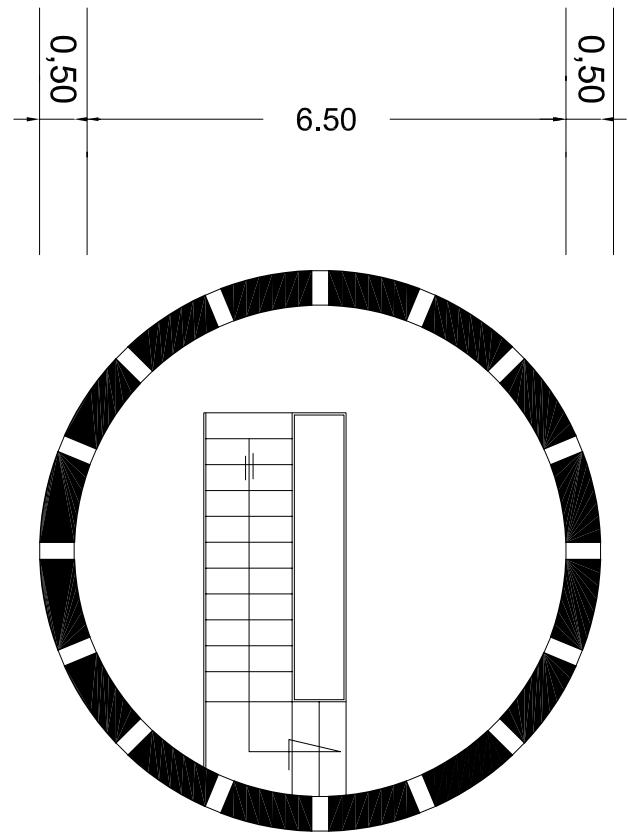


PLANIMETRIA A QUOTA 33.70

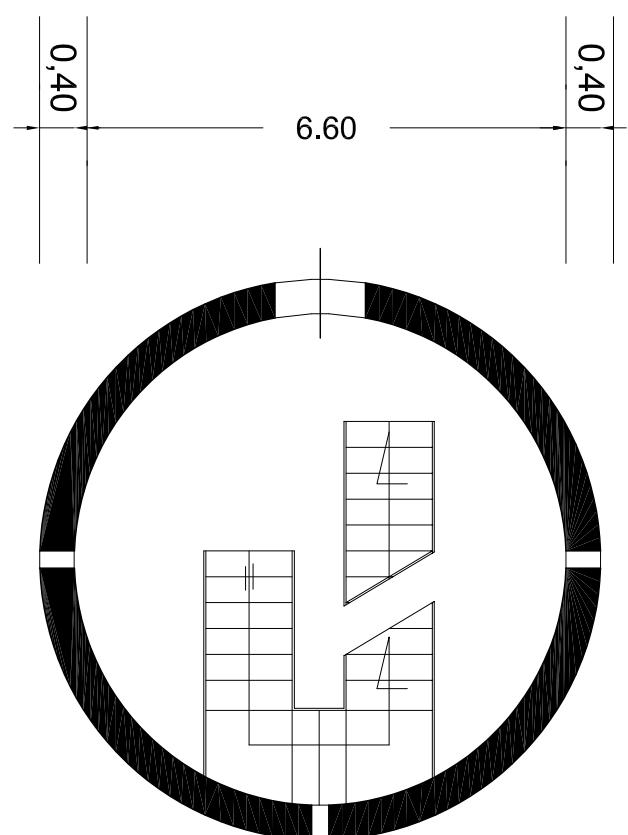


PLANIMETRIA A QUOTA 2.00

SCALA = 1:100

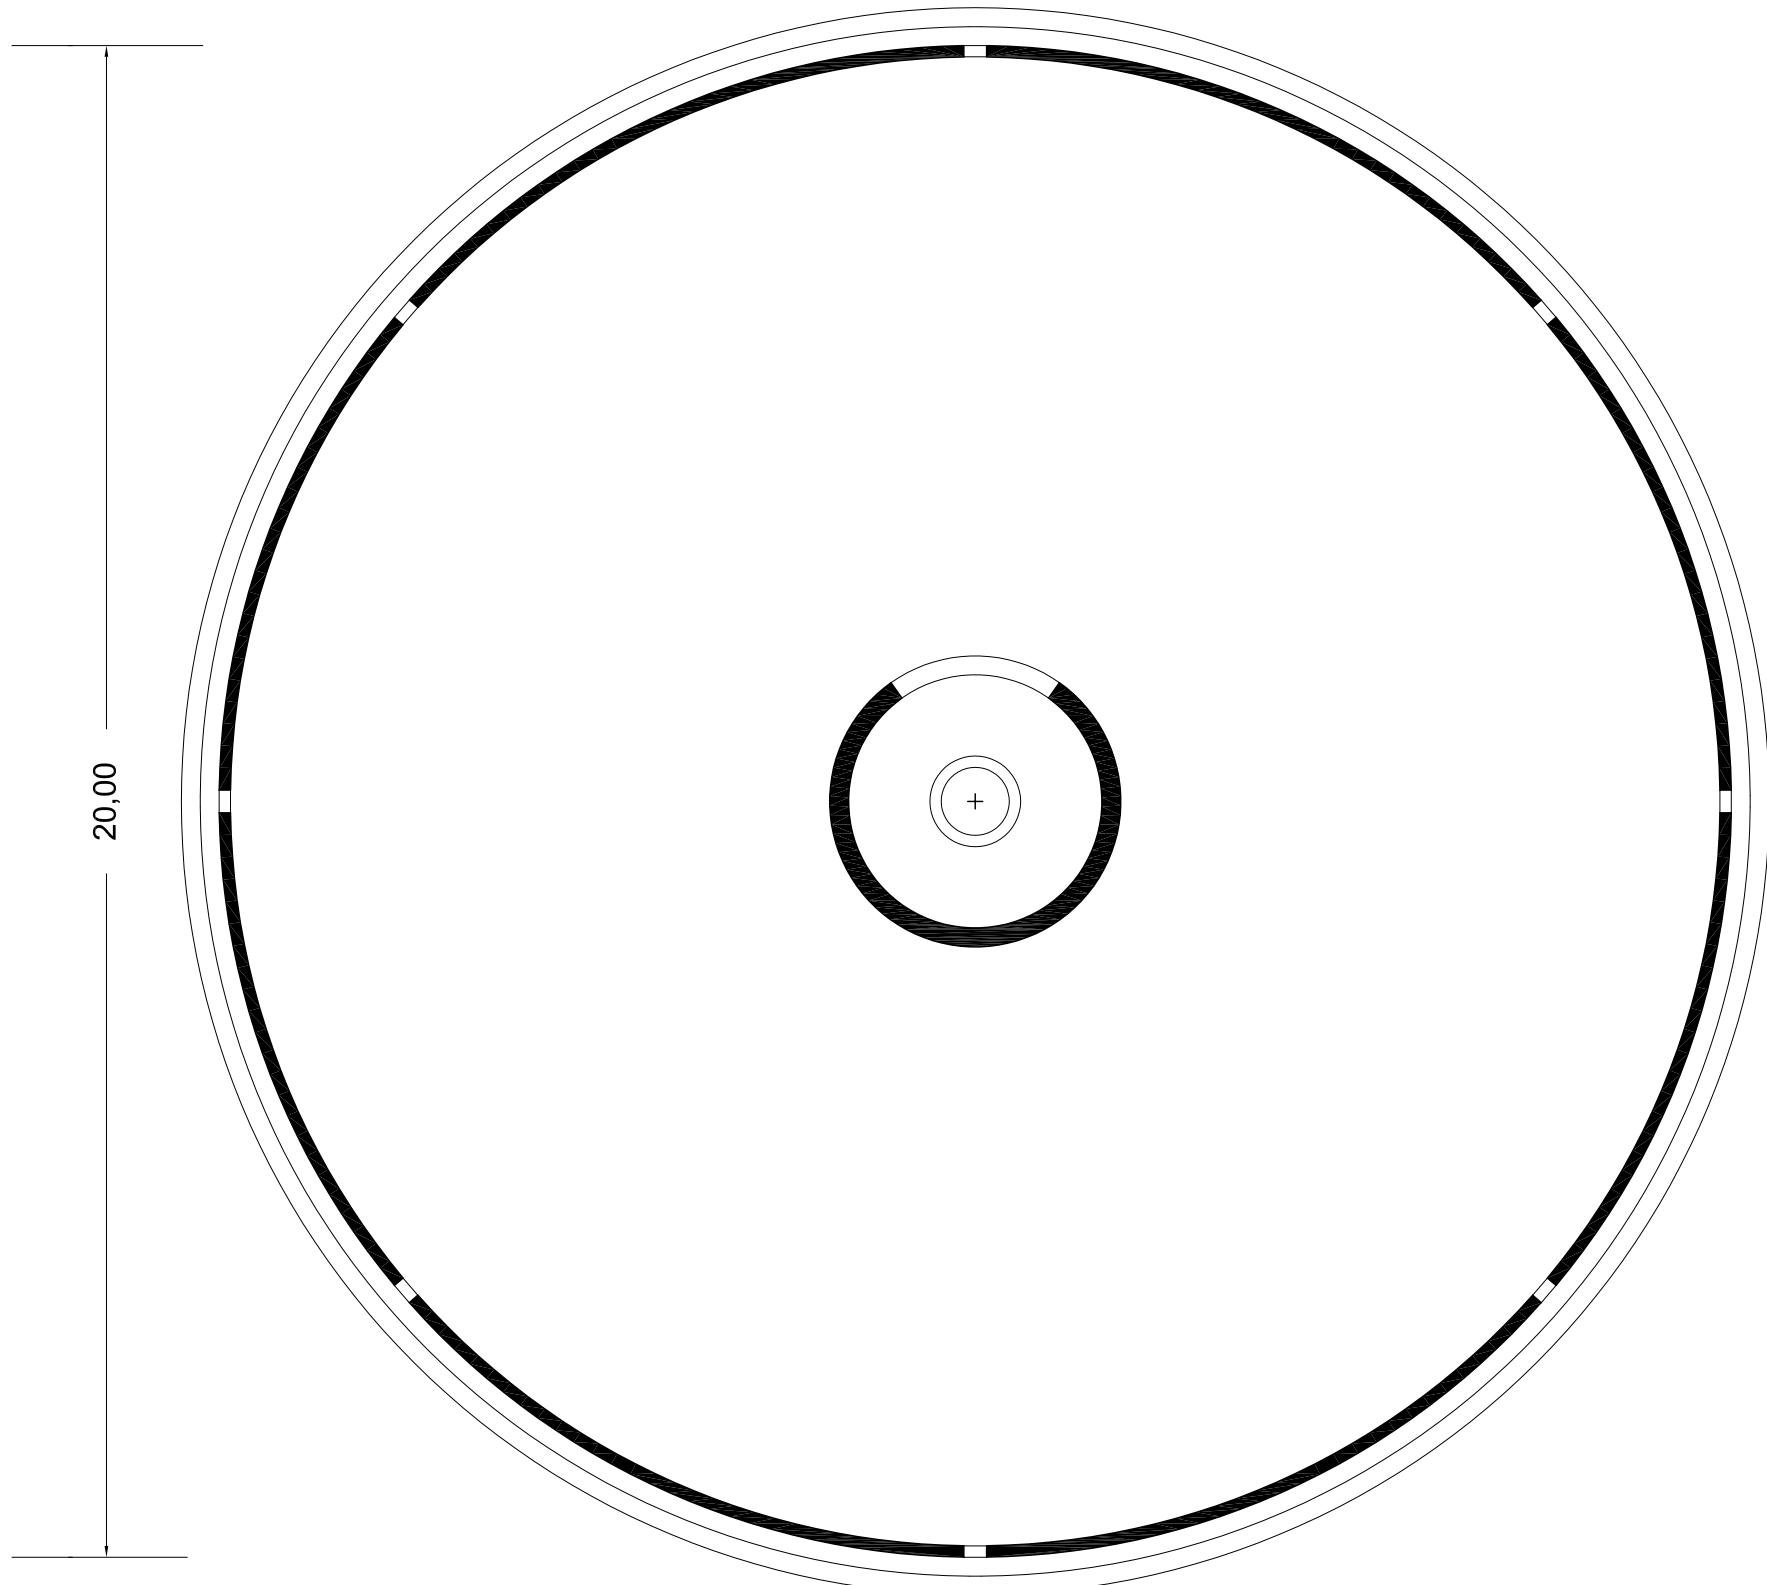


PLANIMETRIA A QUOTA 40.65

Scala 1:200

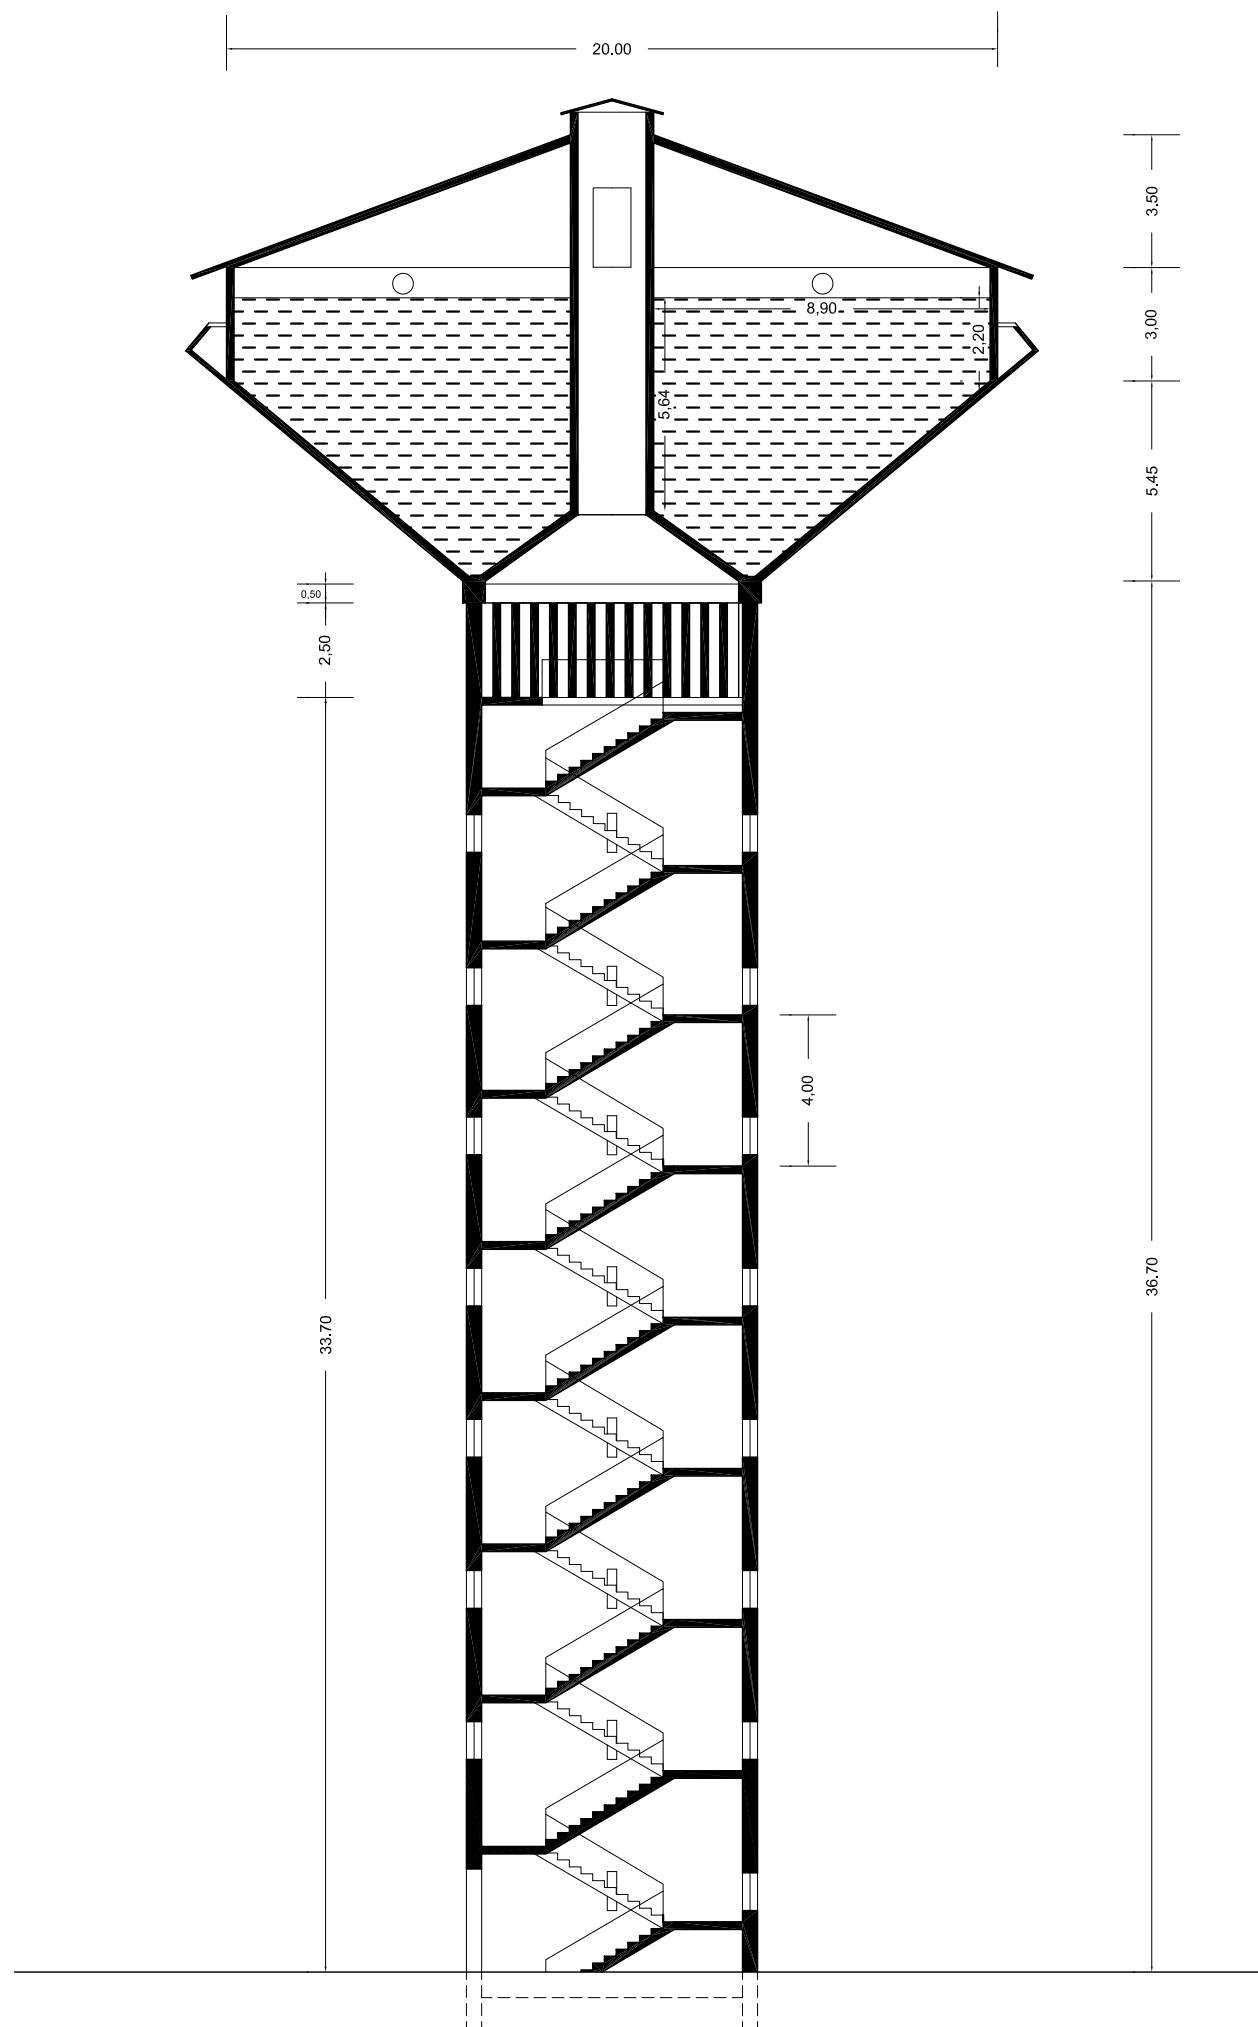

SEZIONE

Scala 1:200

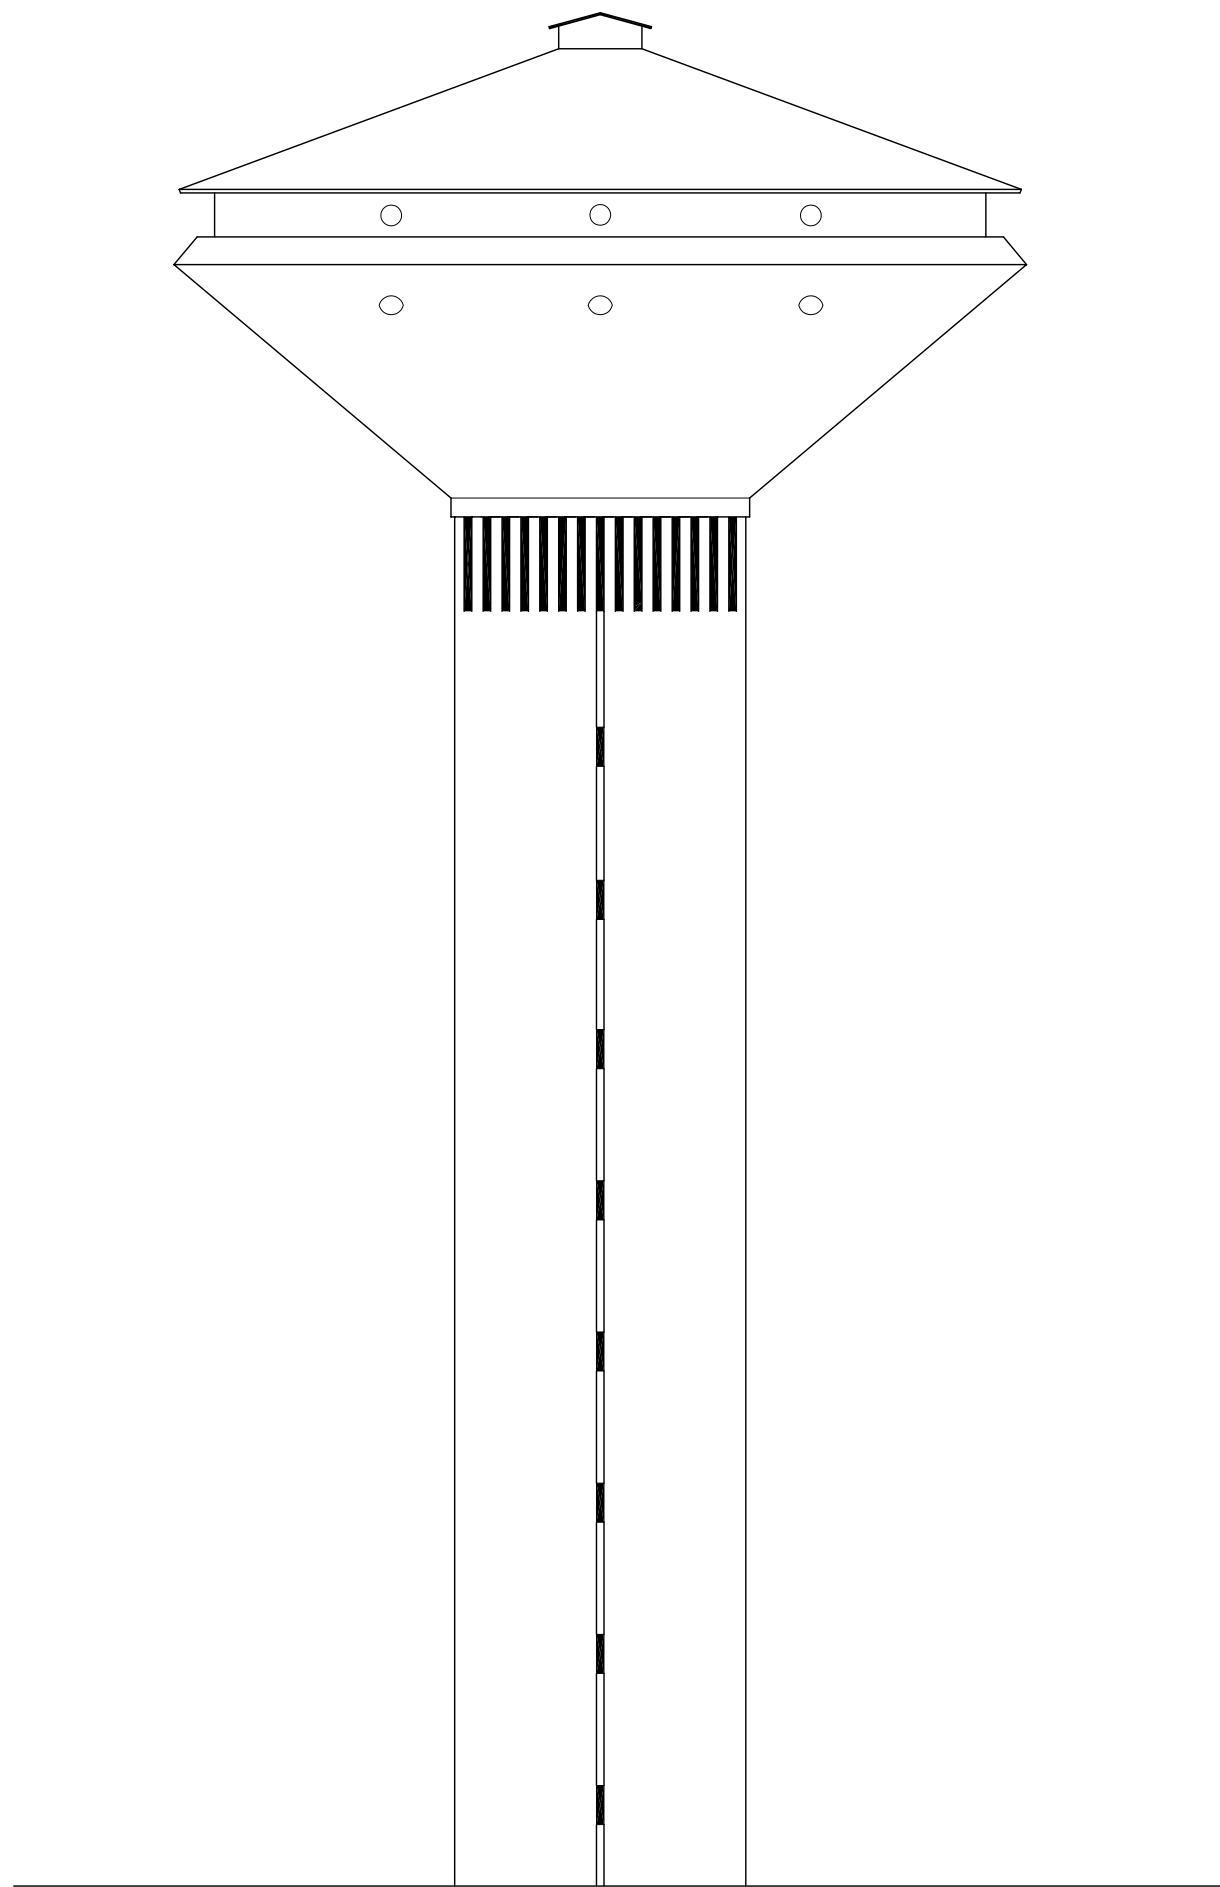

PROSPETTO