
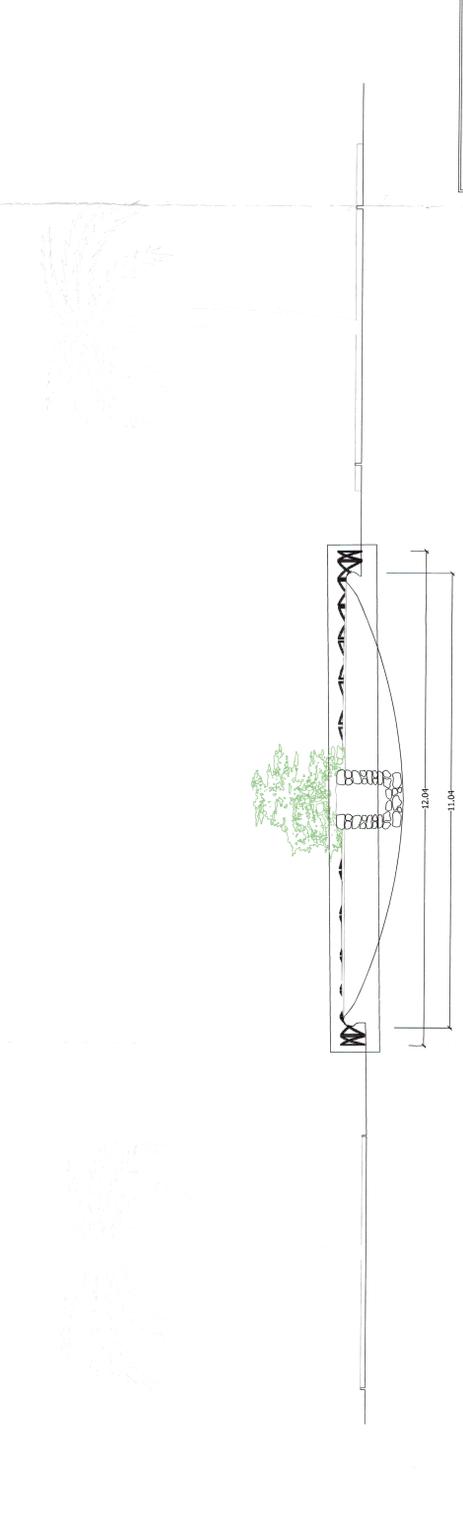


STATO DI FATTO FONTANA-VASCA

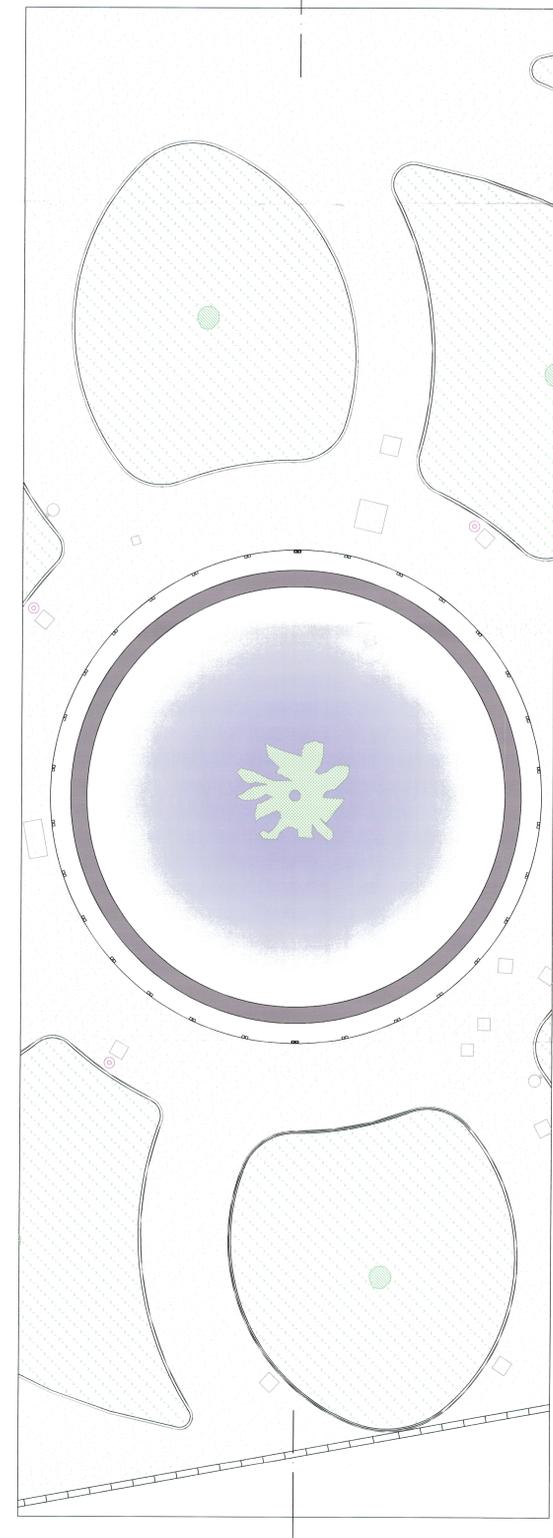

INTERVENTO FONTANA-VASCA

CITTA' DI RAGUSA

COMUNE

PROGETTO ESECUTIVO

COMPLETAMENTO DEI LAVORI DI PAVIMENTAZIONE, ORLATURE E RESTAURO DEGLI ELEMENTI DI ARREDO DEL GIARDINO IBLEO

PROGETTO - PARTICOLARI INTERVENTO VASCA	PROGETTISTI: Arch. Roberto Solone Geom. Lorenzo Casone
TAV. N. <b>P3</b>	COLLABORATORI: Geo. G. Svelappo Sign. M. Boccheri
SCALE: 1:50	IL RESPONSABILE: Arch. Roberto Solone
CA.P. <b>Ing. Michel Scarpato</b>	L'Assessore al Centro Storico Geom. Roberto Jureico
	IL SINDACO <b>Federico Piccirilli</b>