



PIANTA COPERTURA

PROSPETTO PRINCIPALE

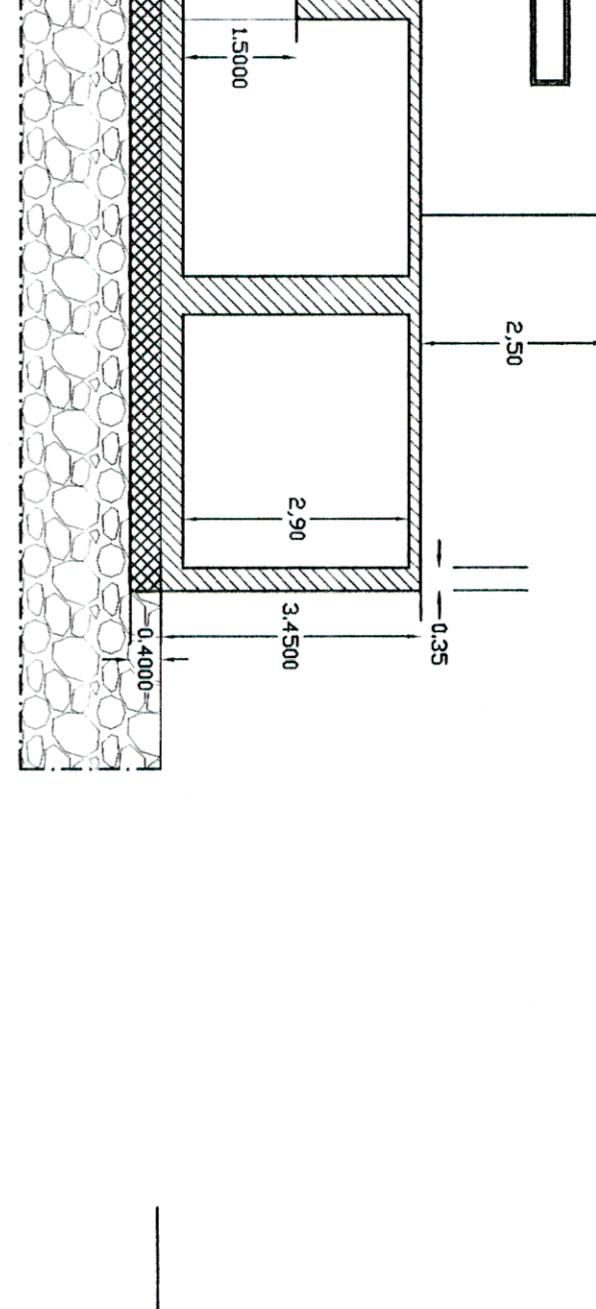

SEZIONE A-A

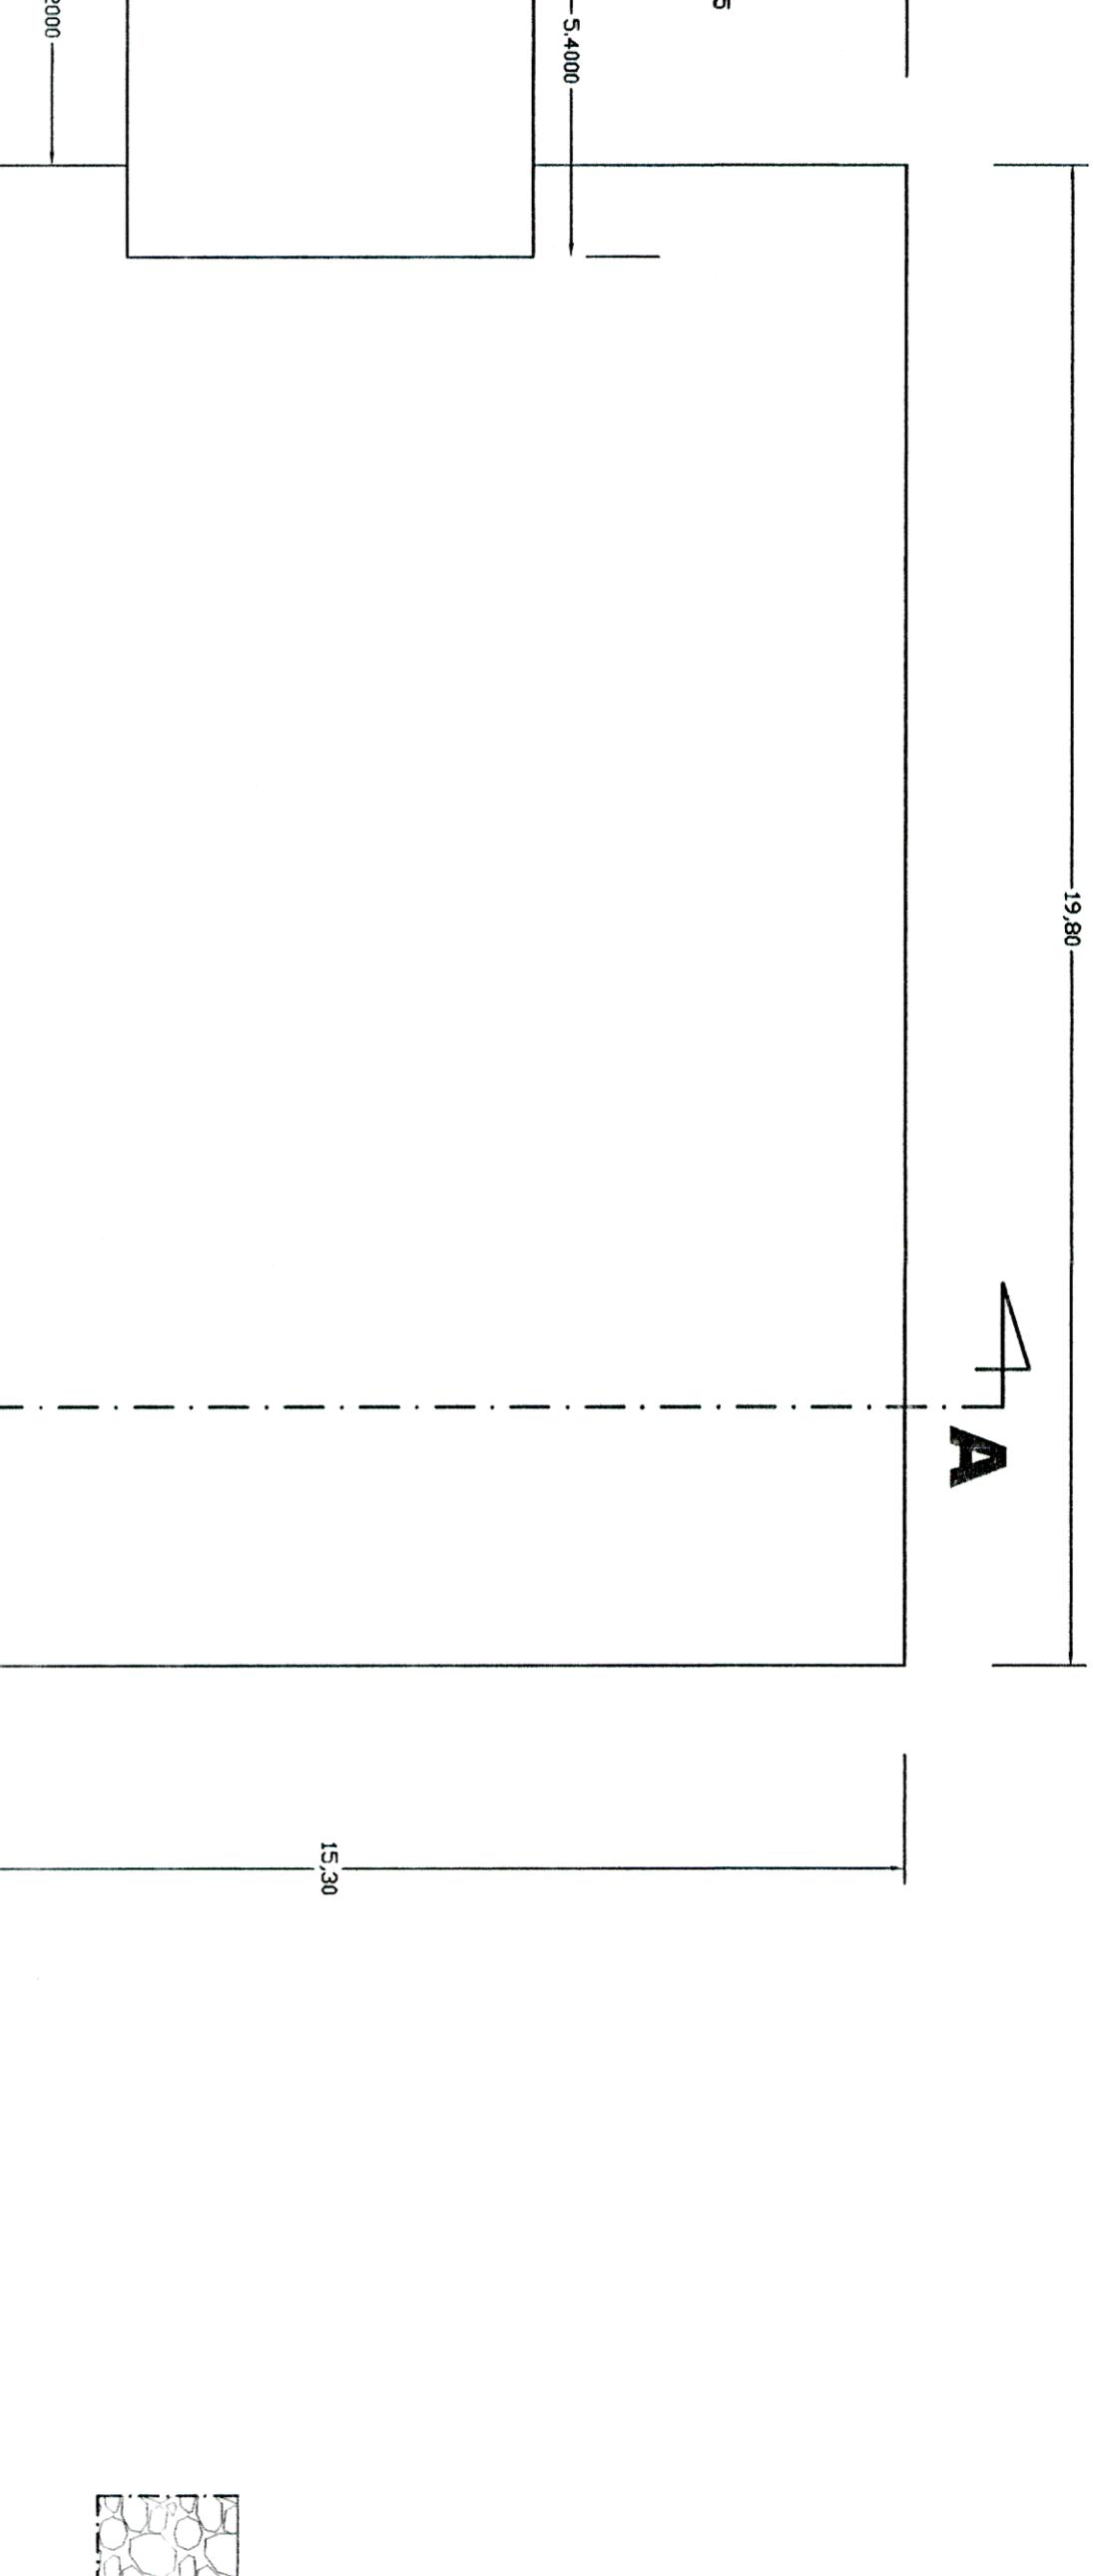

COMUNE DI RAGUSA

UFFICIO TECNICO

SETTORE VI

PROGETTO: APPROVVIGIONAMENTO DI ACQUA POTABILE
NELLE ZONE COSTIERE E LIMITROFE
IMPORTO €.1.500.000,00

ESECUTIVO

PIANTA

